


IZGLED 2

R=1:50


FASADA 2- SA SVIM ELEMENTIMA

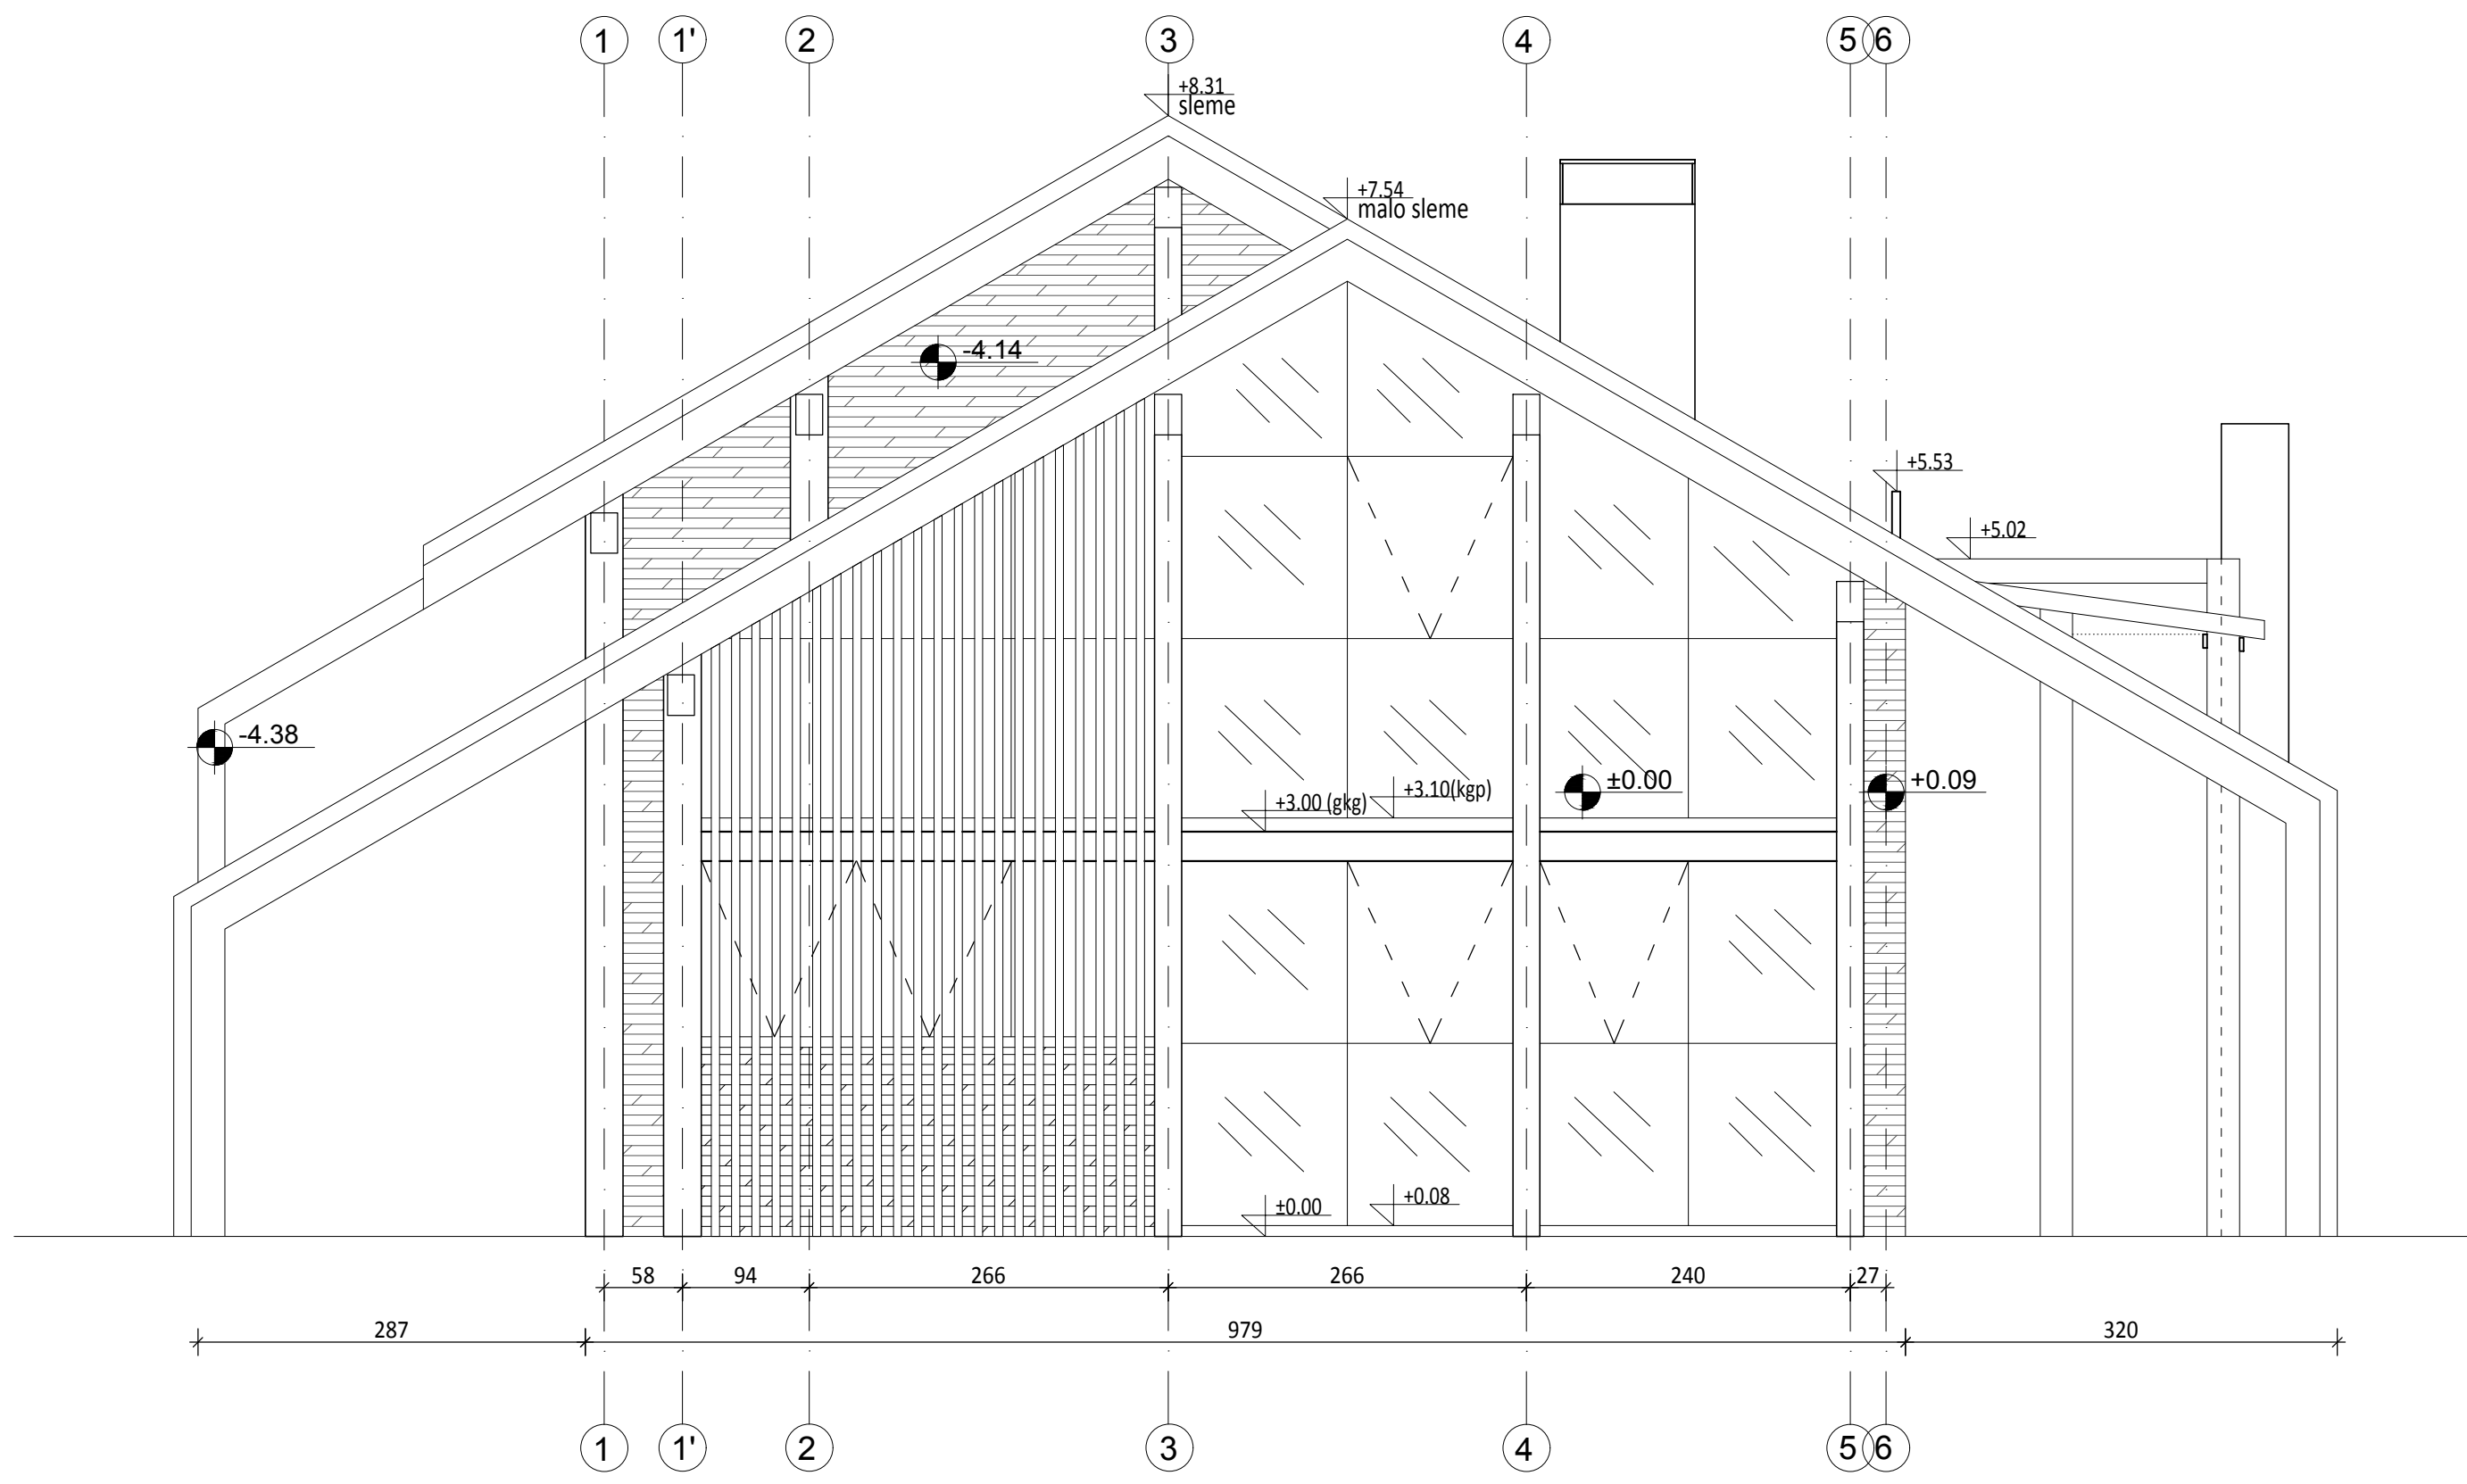

IZGLED 2

R=1:50


FASADA 2- BEZ DRVENIH DEKORATIVNIH STUBICA NA FASADI I TERASE

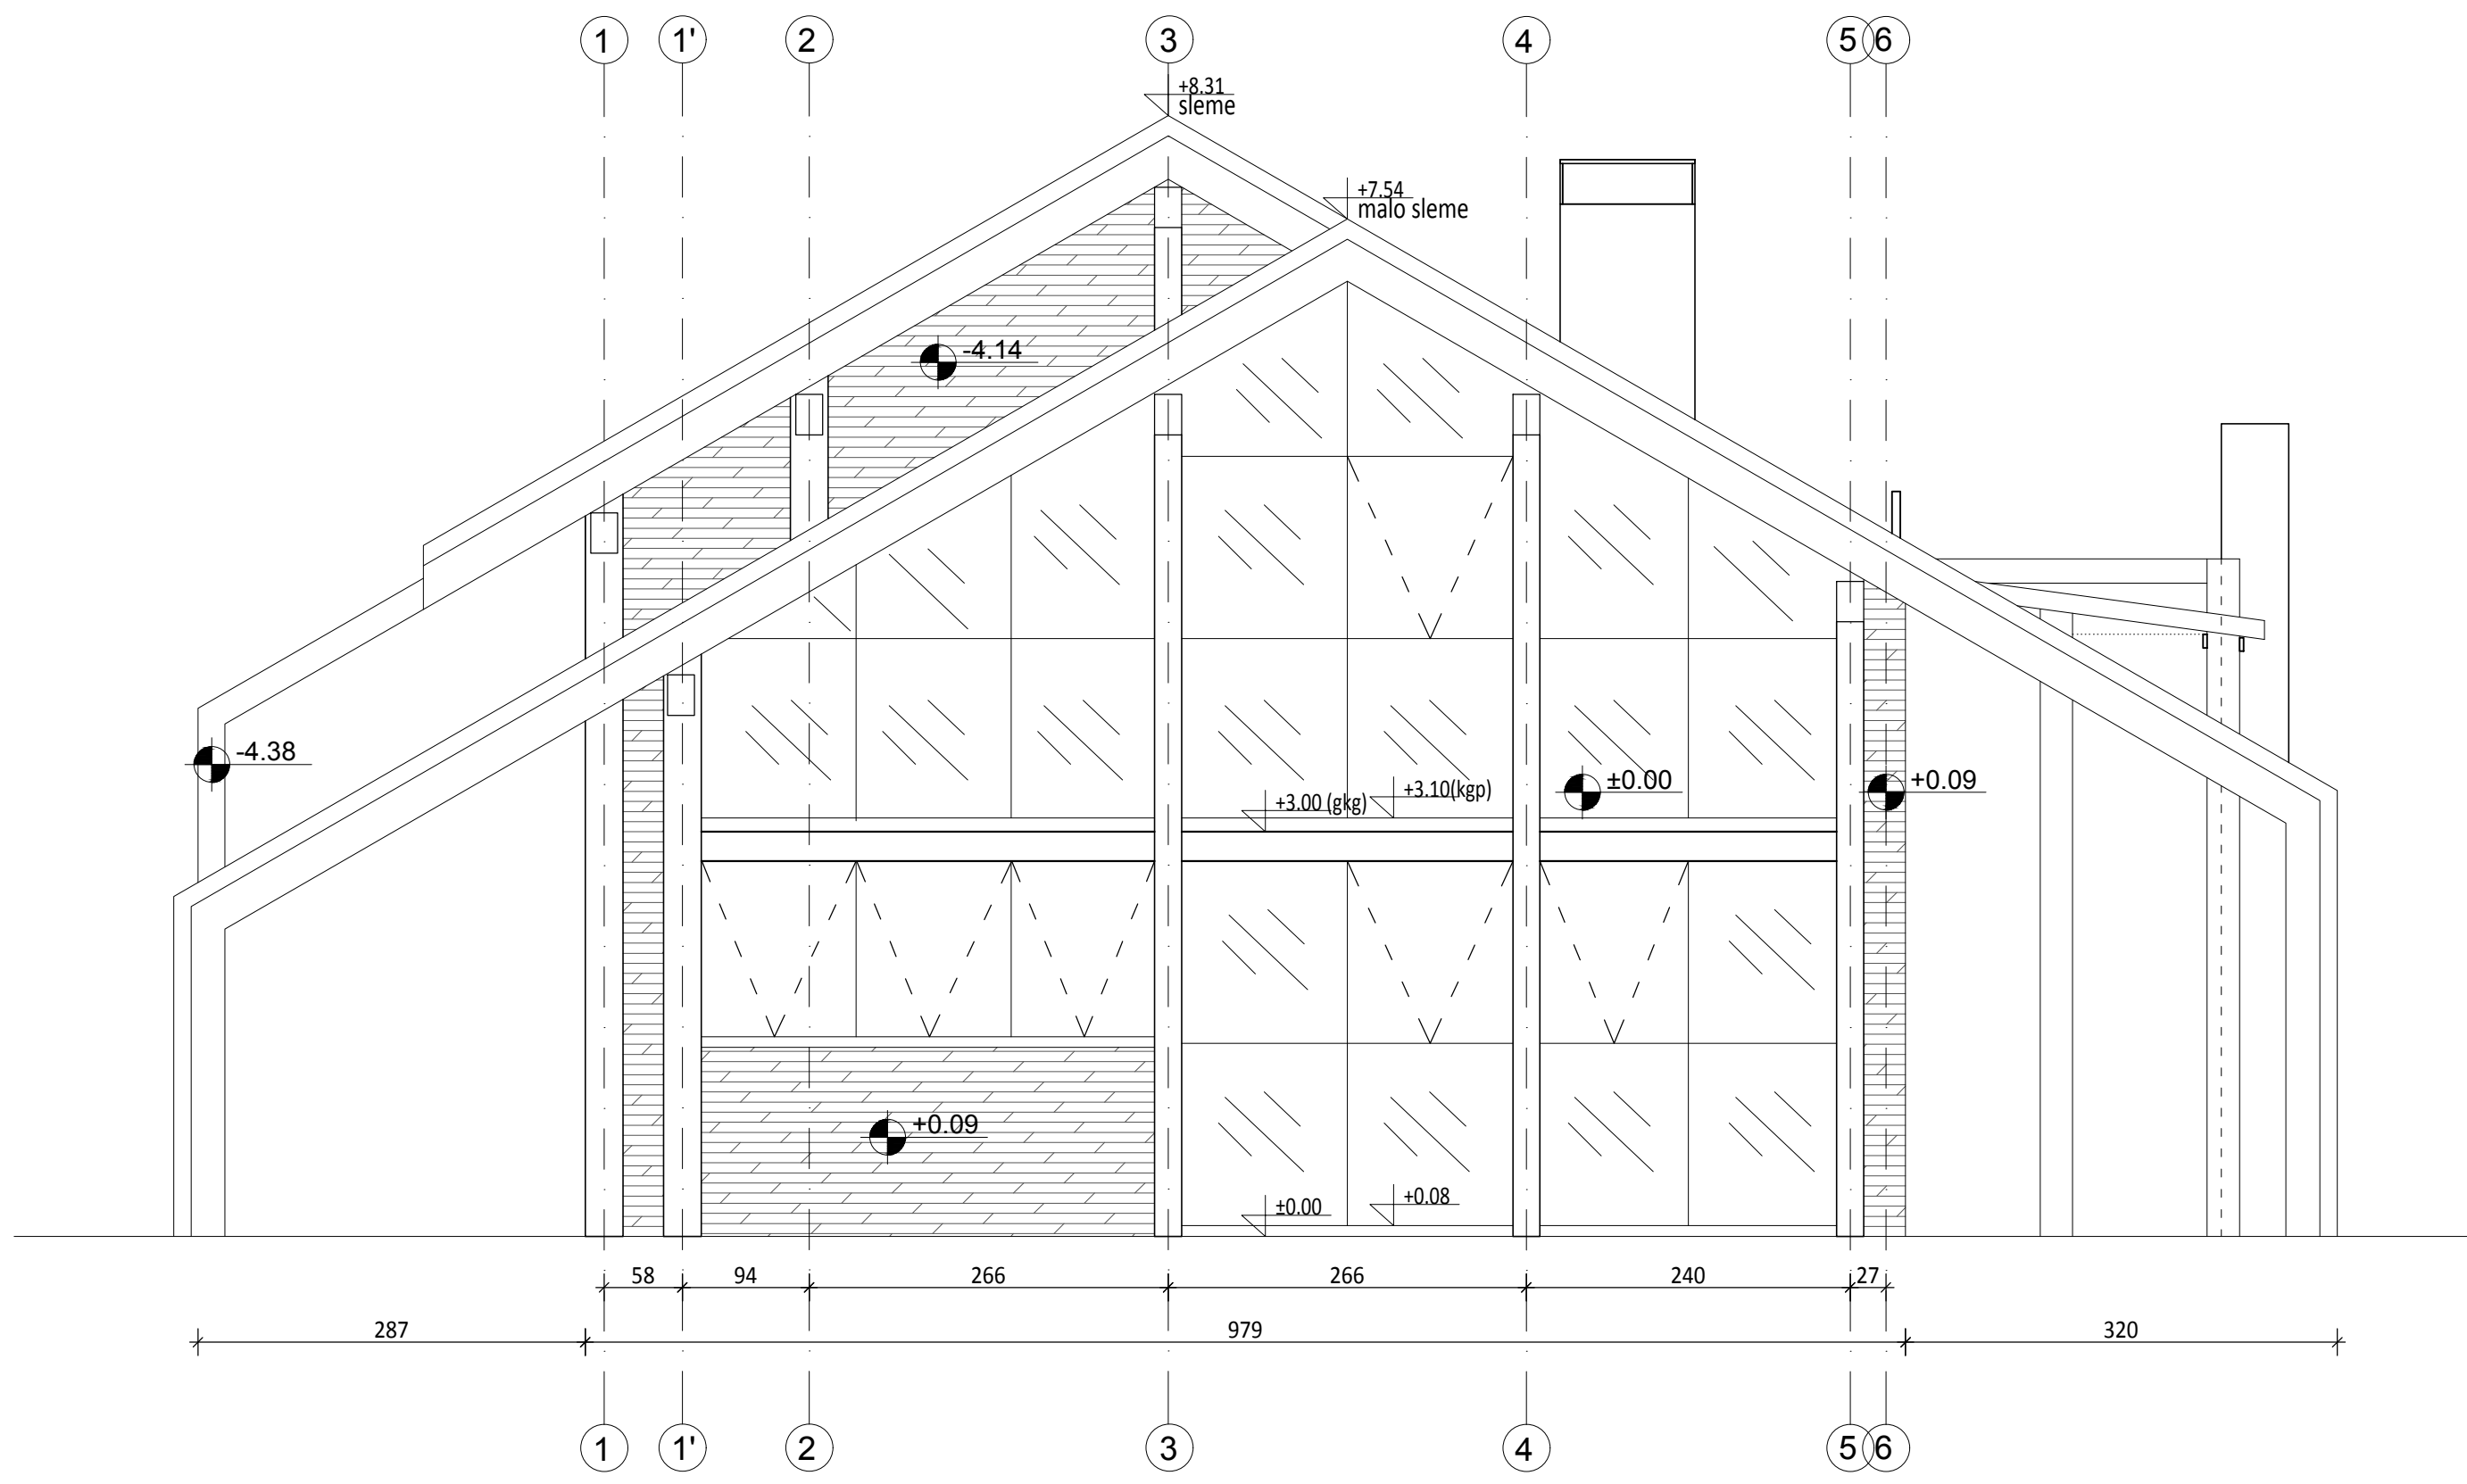

IZGLED 3

R=1:50


FASADA 3- SA SVIM ELEMENTIMA

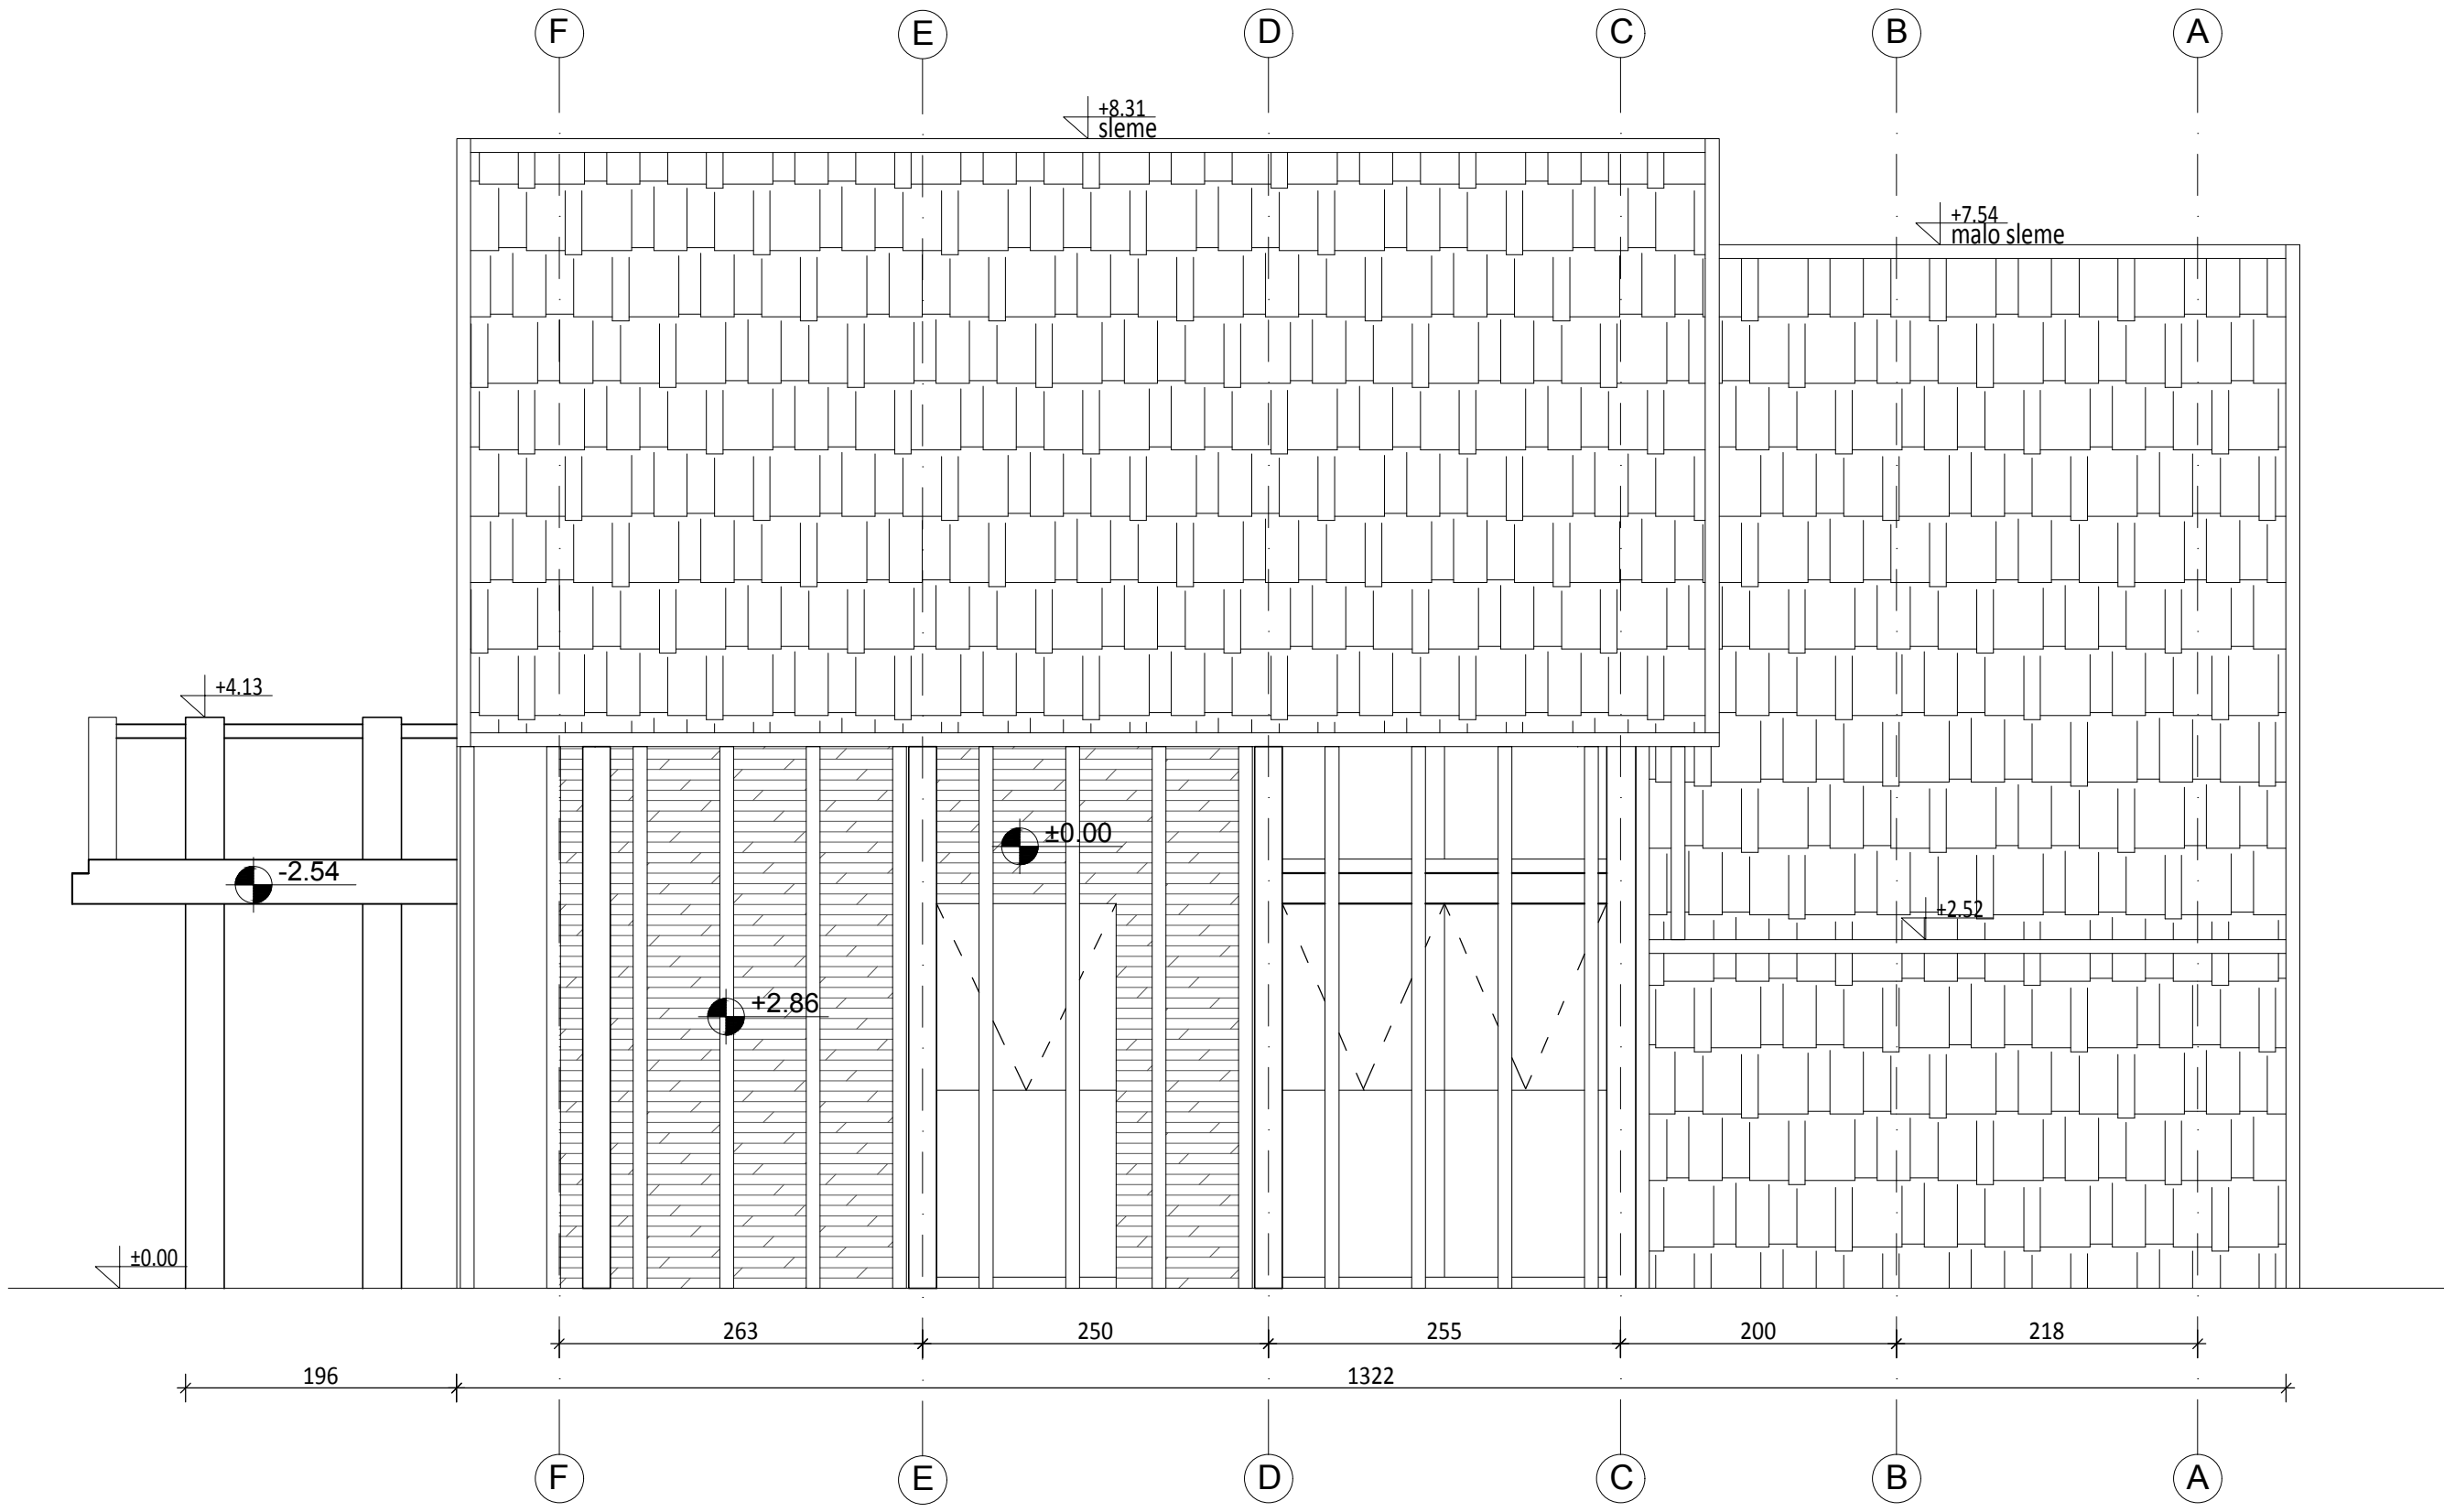

IZGLAD 3

R=1:50


FASADA 3- BEZ DRVENIH DEKORATIVNIH STUBICA NA FASADI

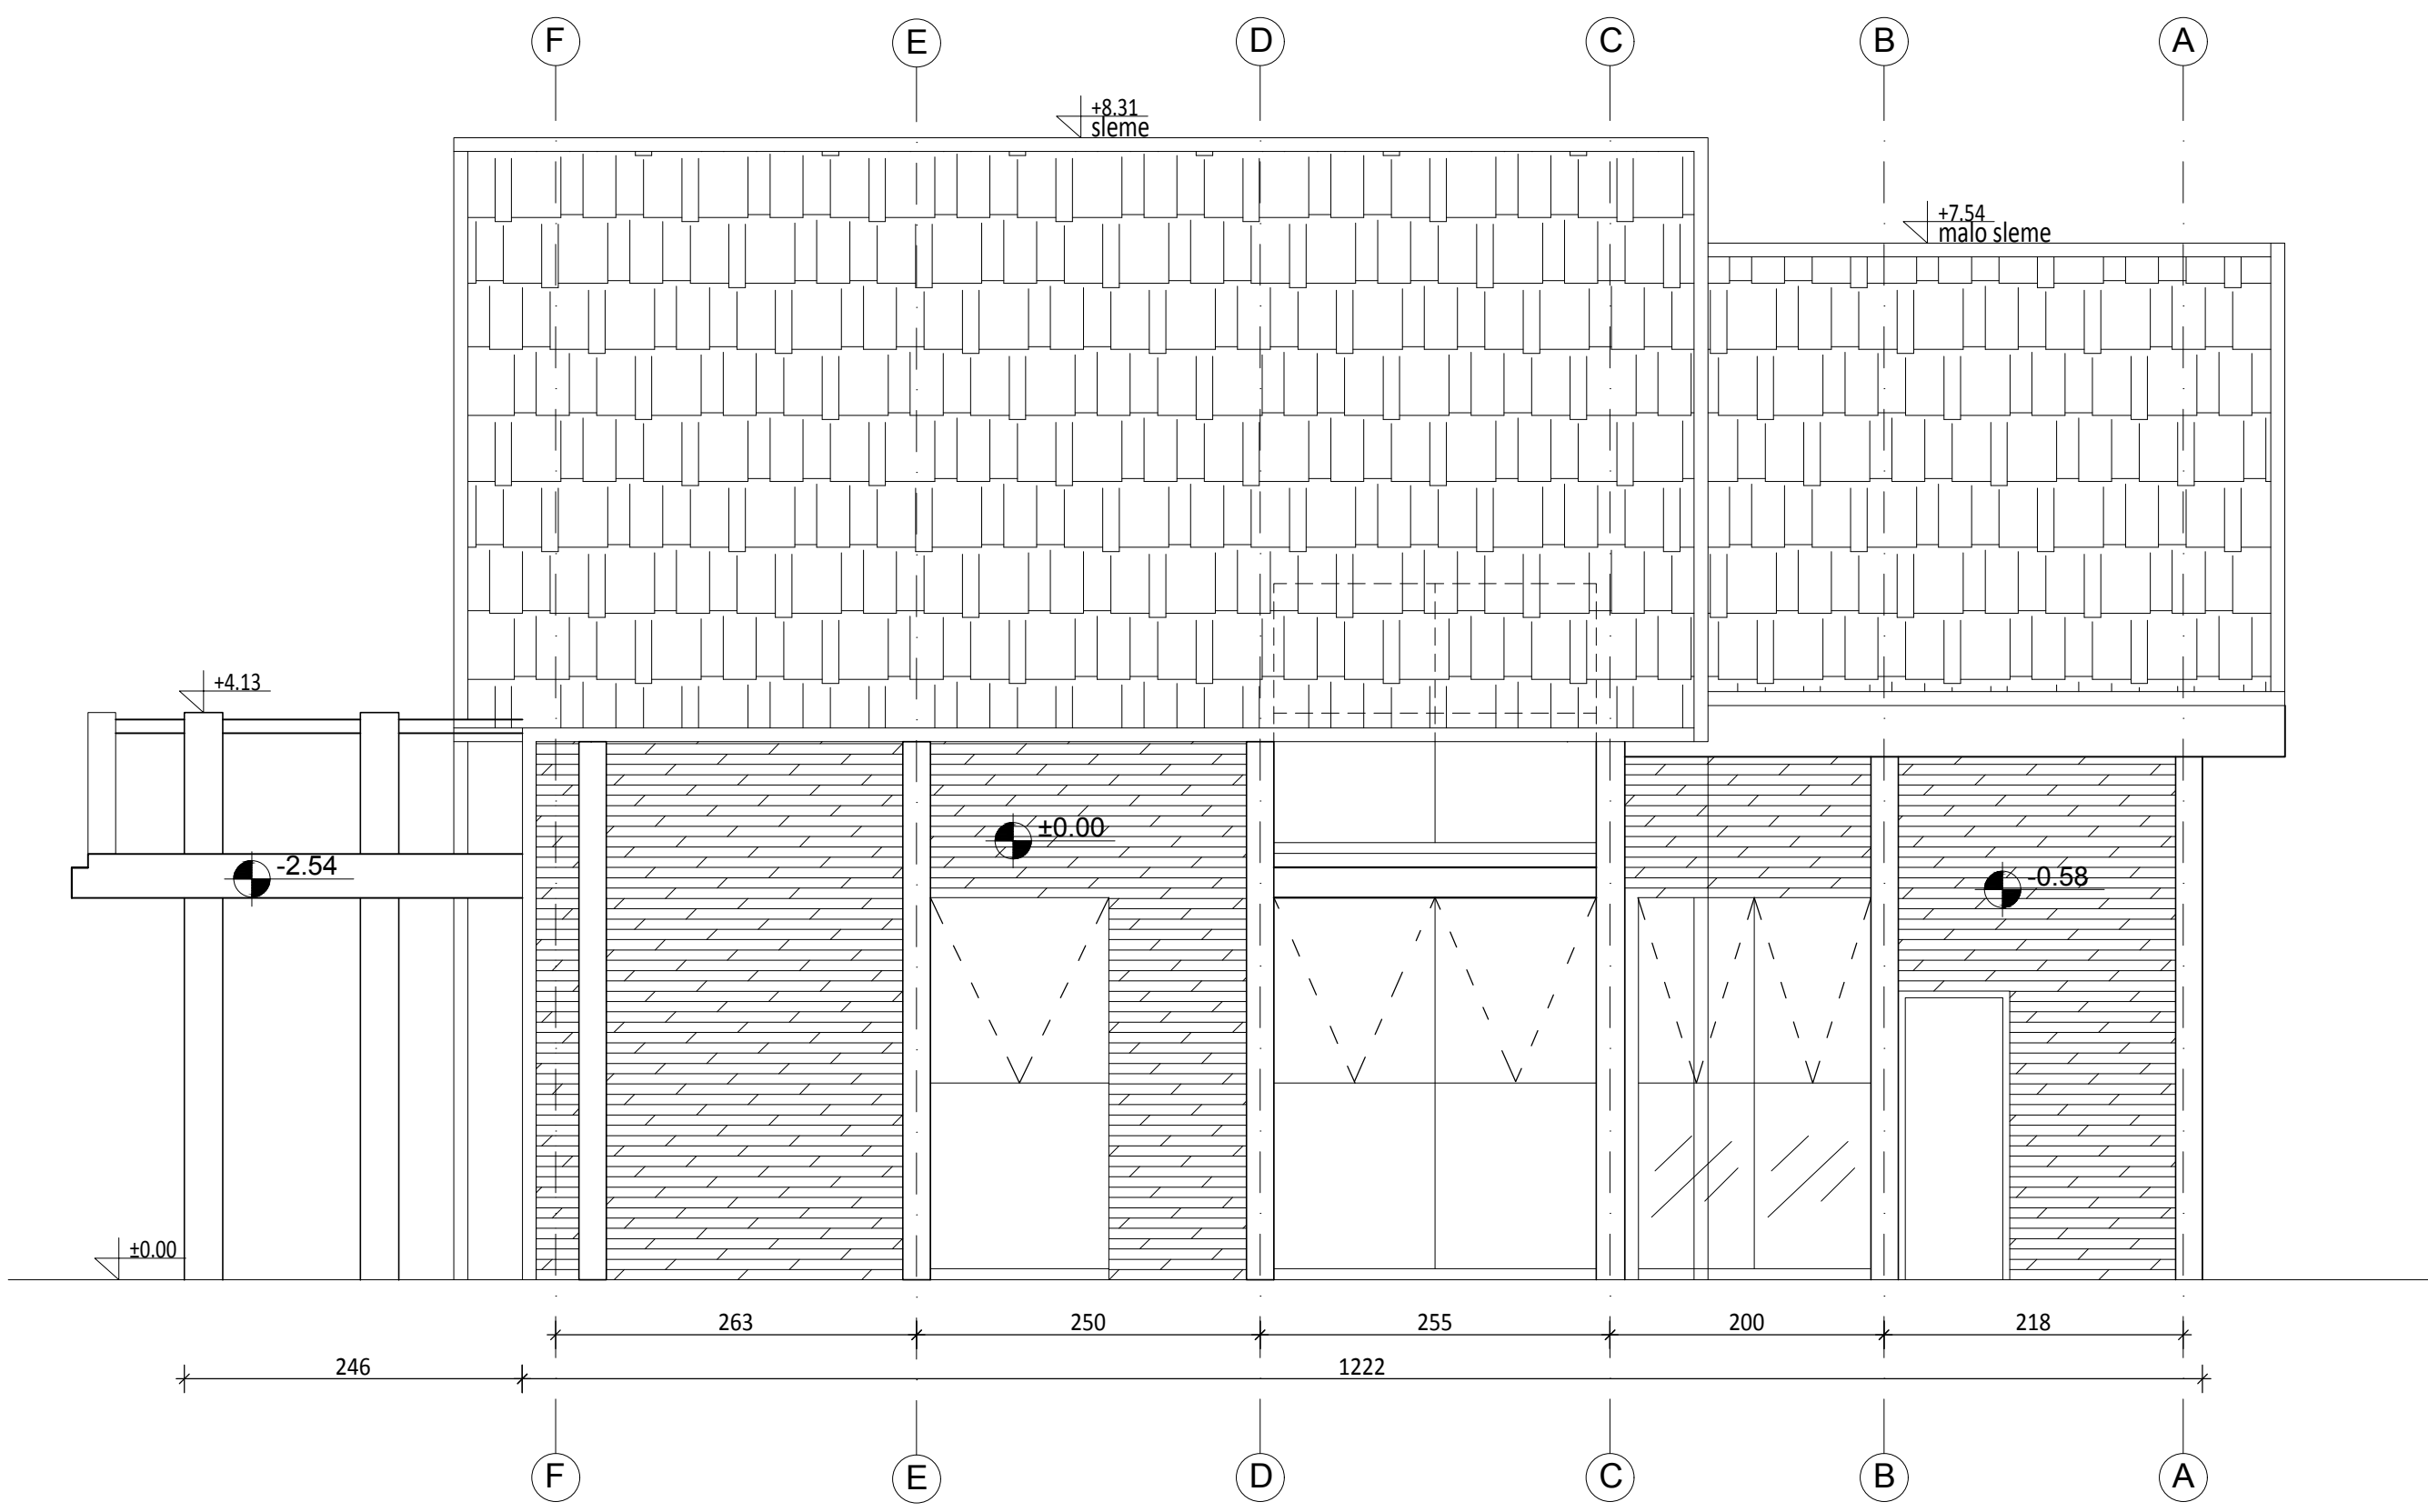

IZGLED 4

R=1:50


FASADA 4- SA SVIM ELEMENTIMA

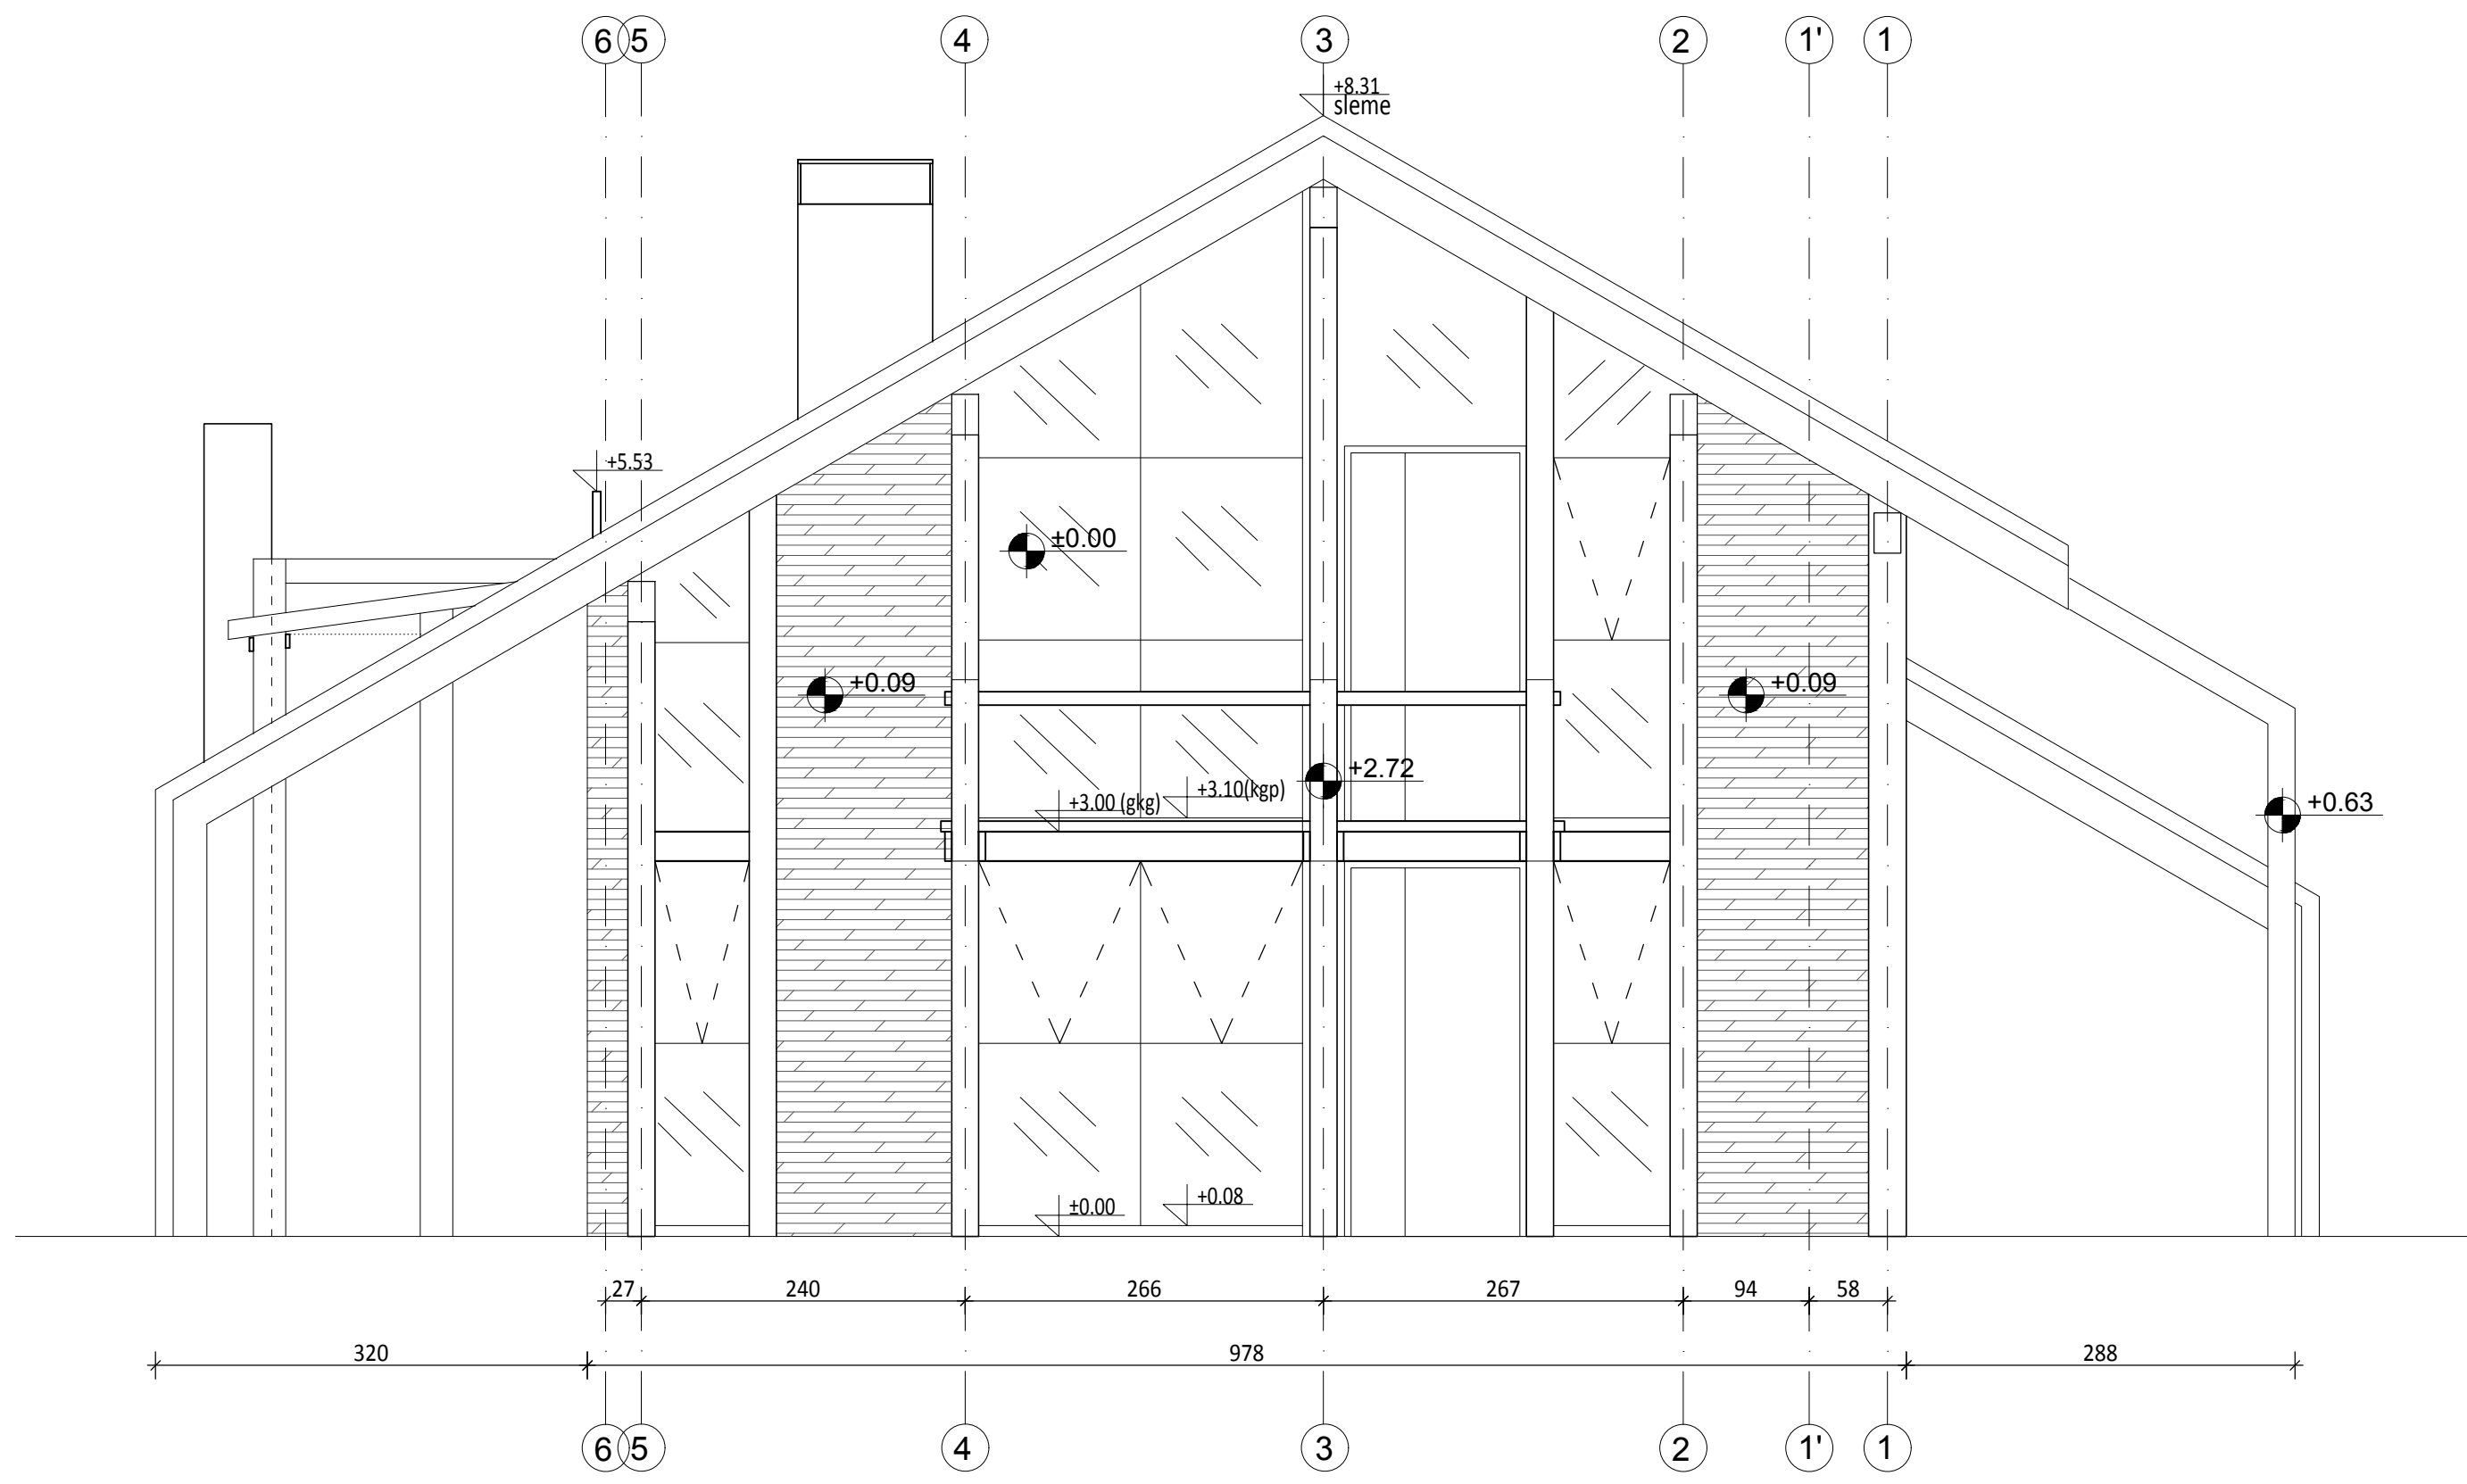


IZGLED 4

R=1:50


FASADA 4- FASADA 2- BEZ TERASE

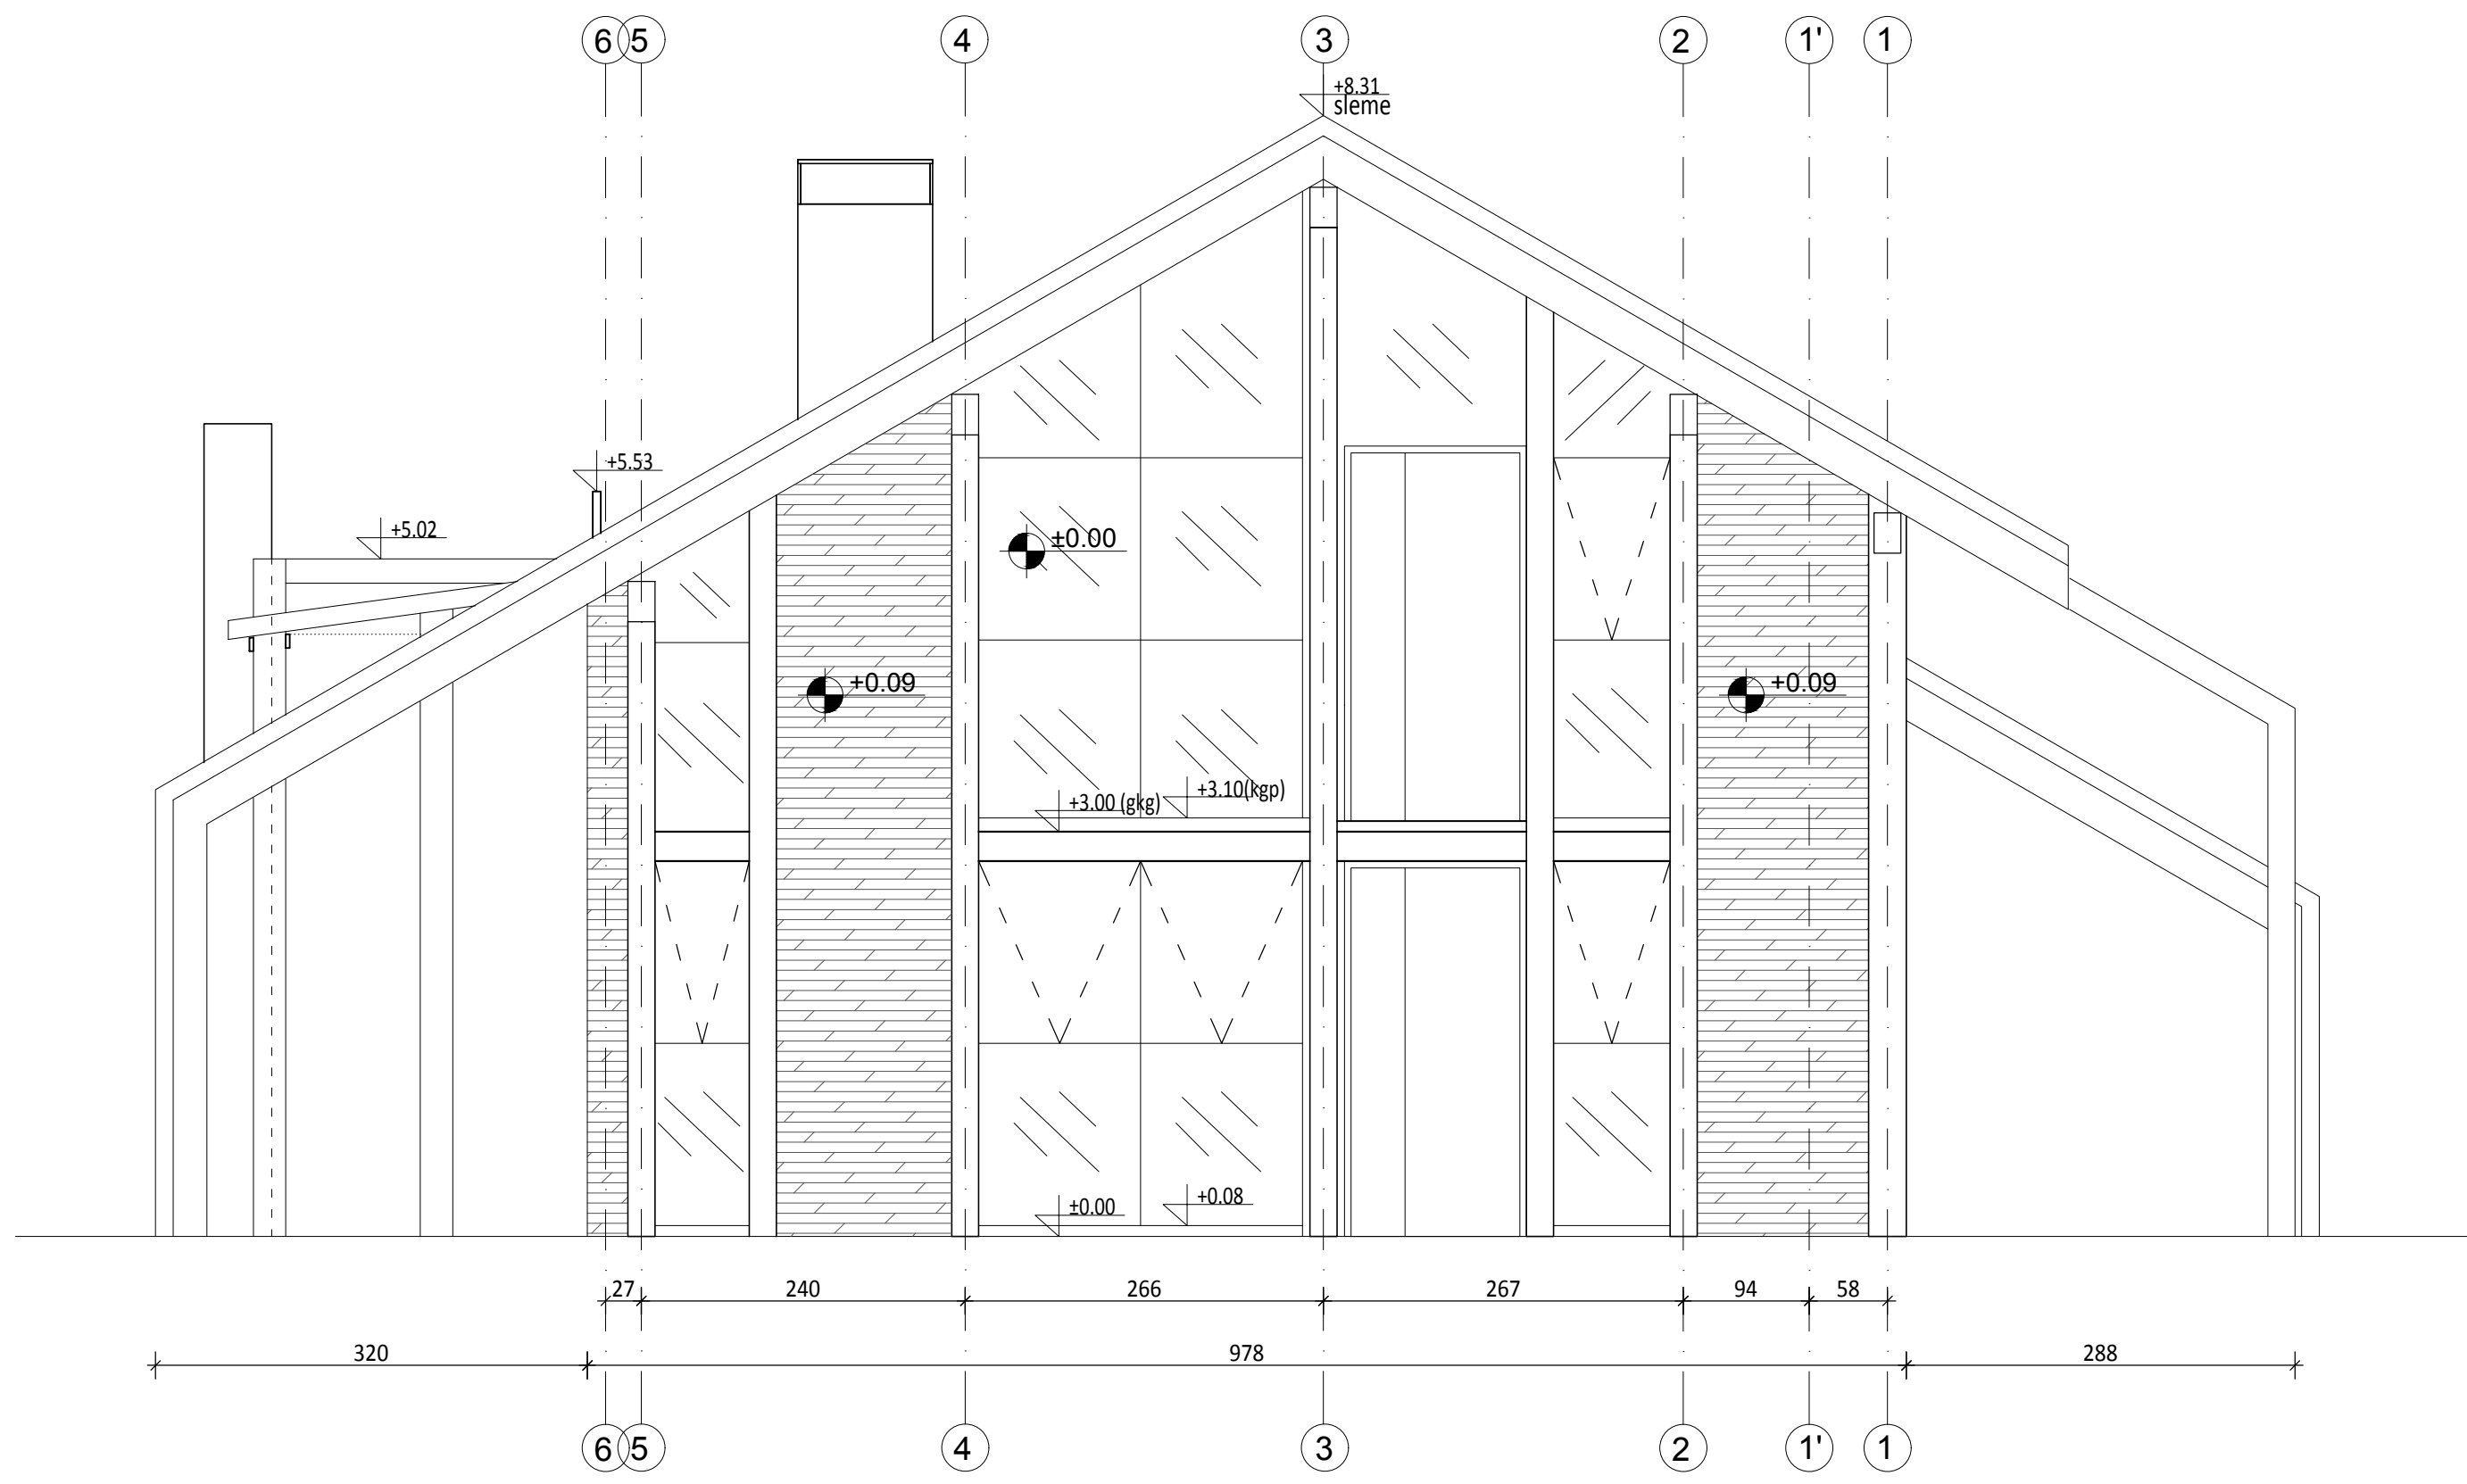


OSNOVA PRIZEMLJA PLAN POZICIJA ZIDOVA I STUBOVA R=1:50

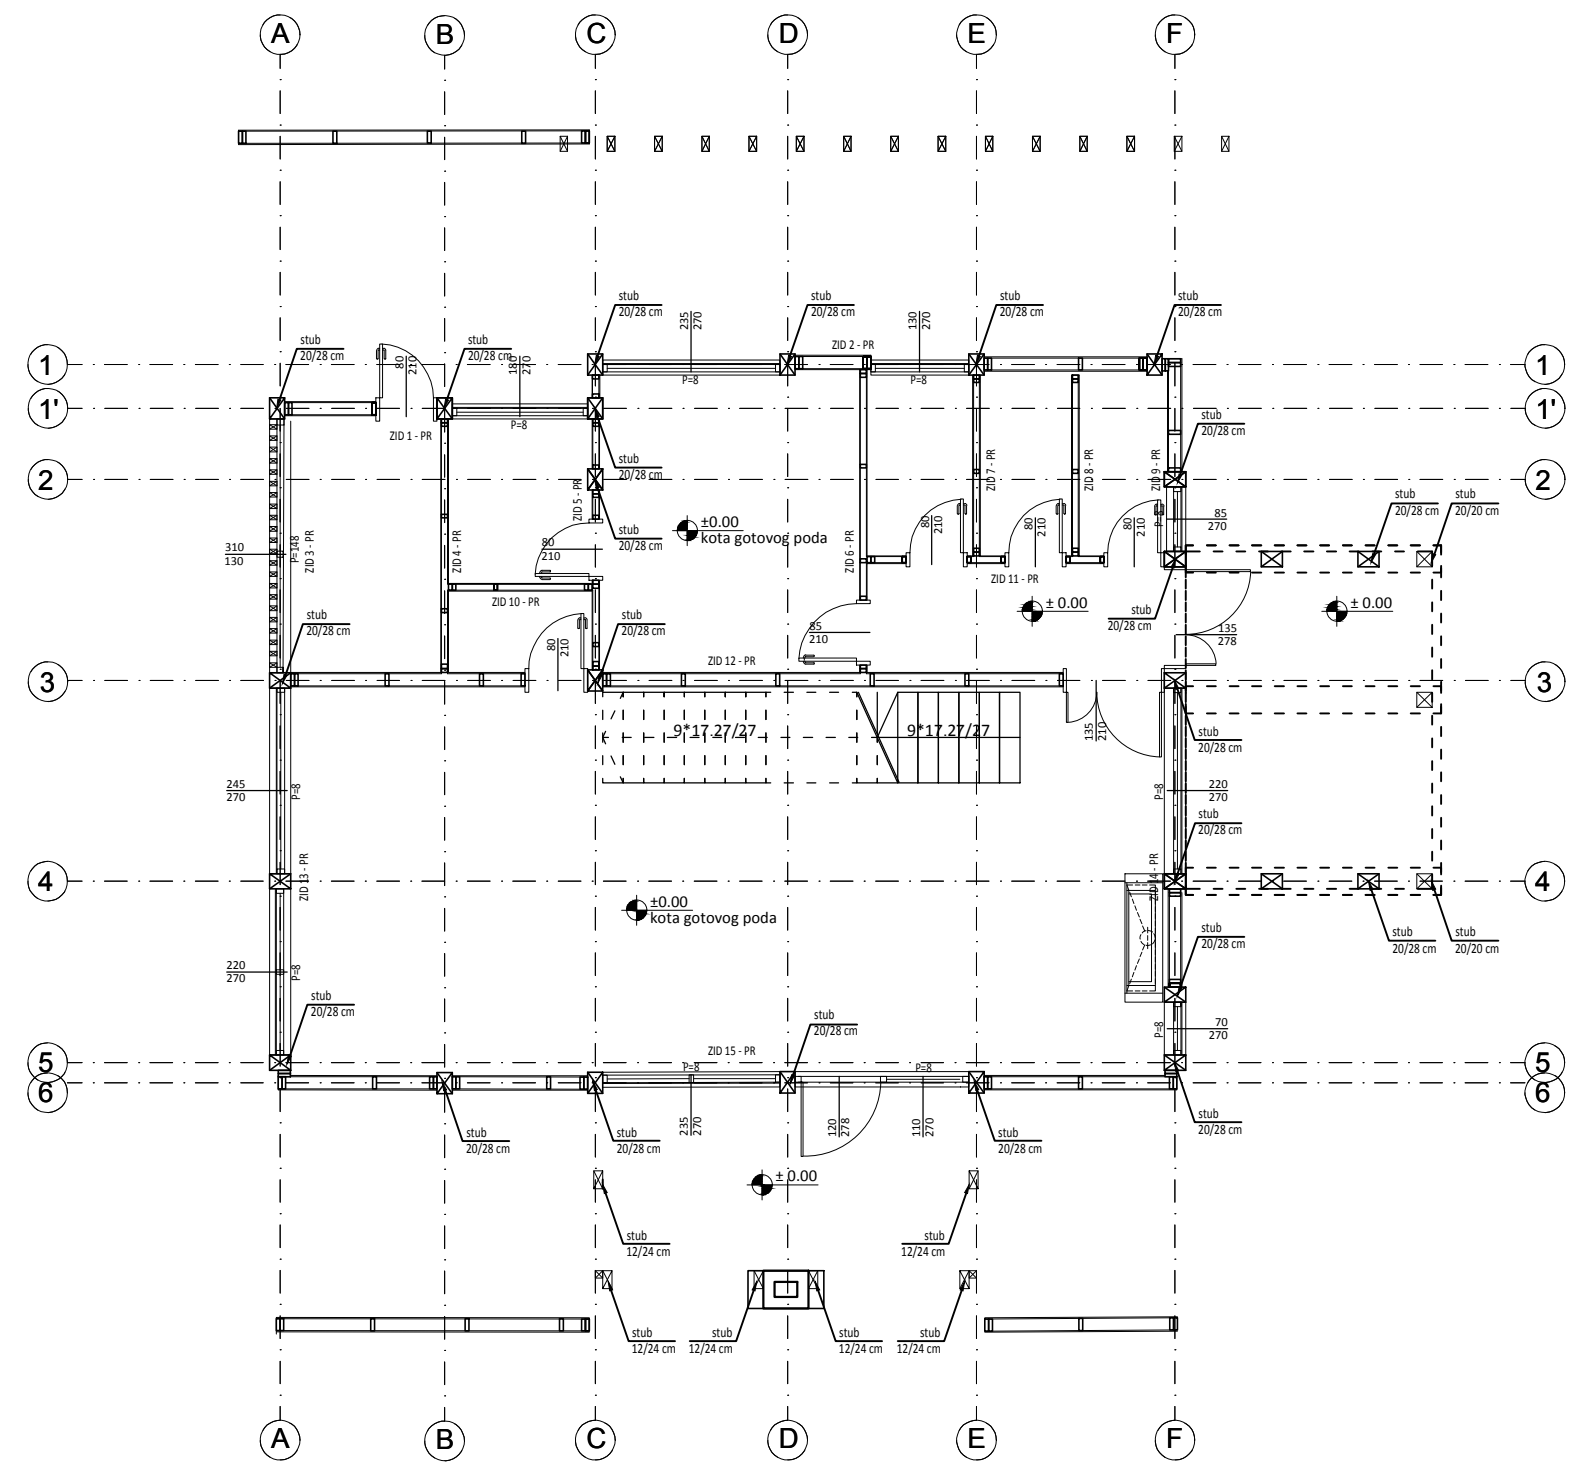

OSNOVA SPRATA PLAN POZICIJA ZIDOVA I STUBOVA R=1:50

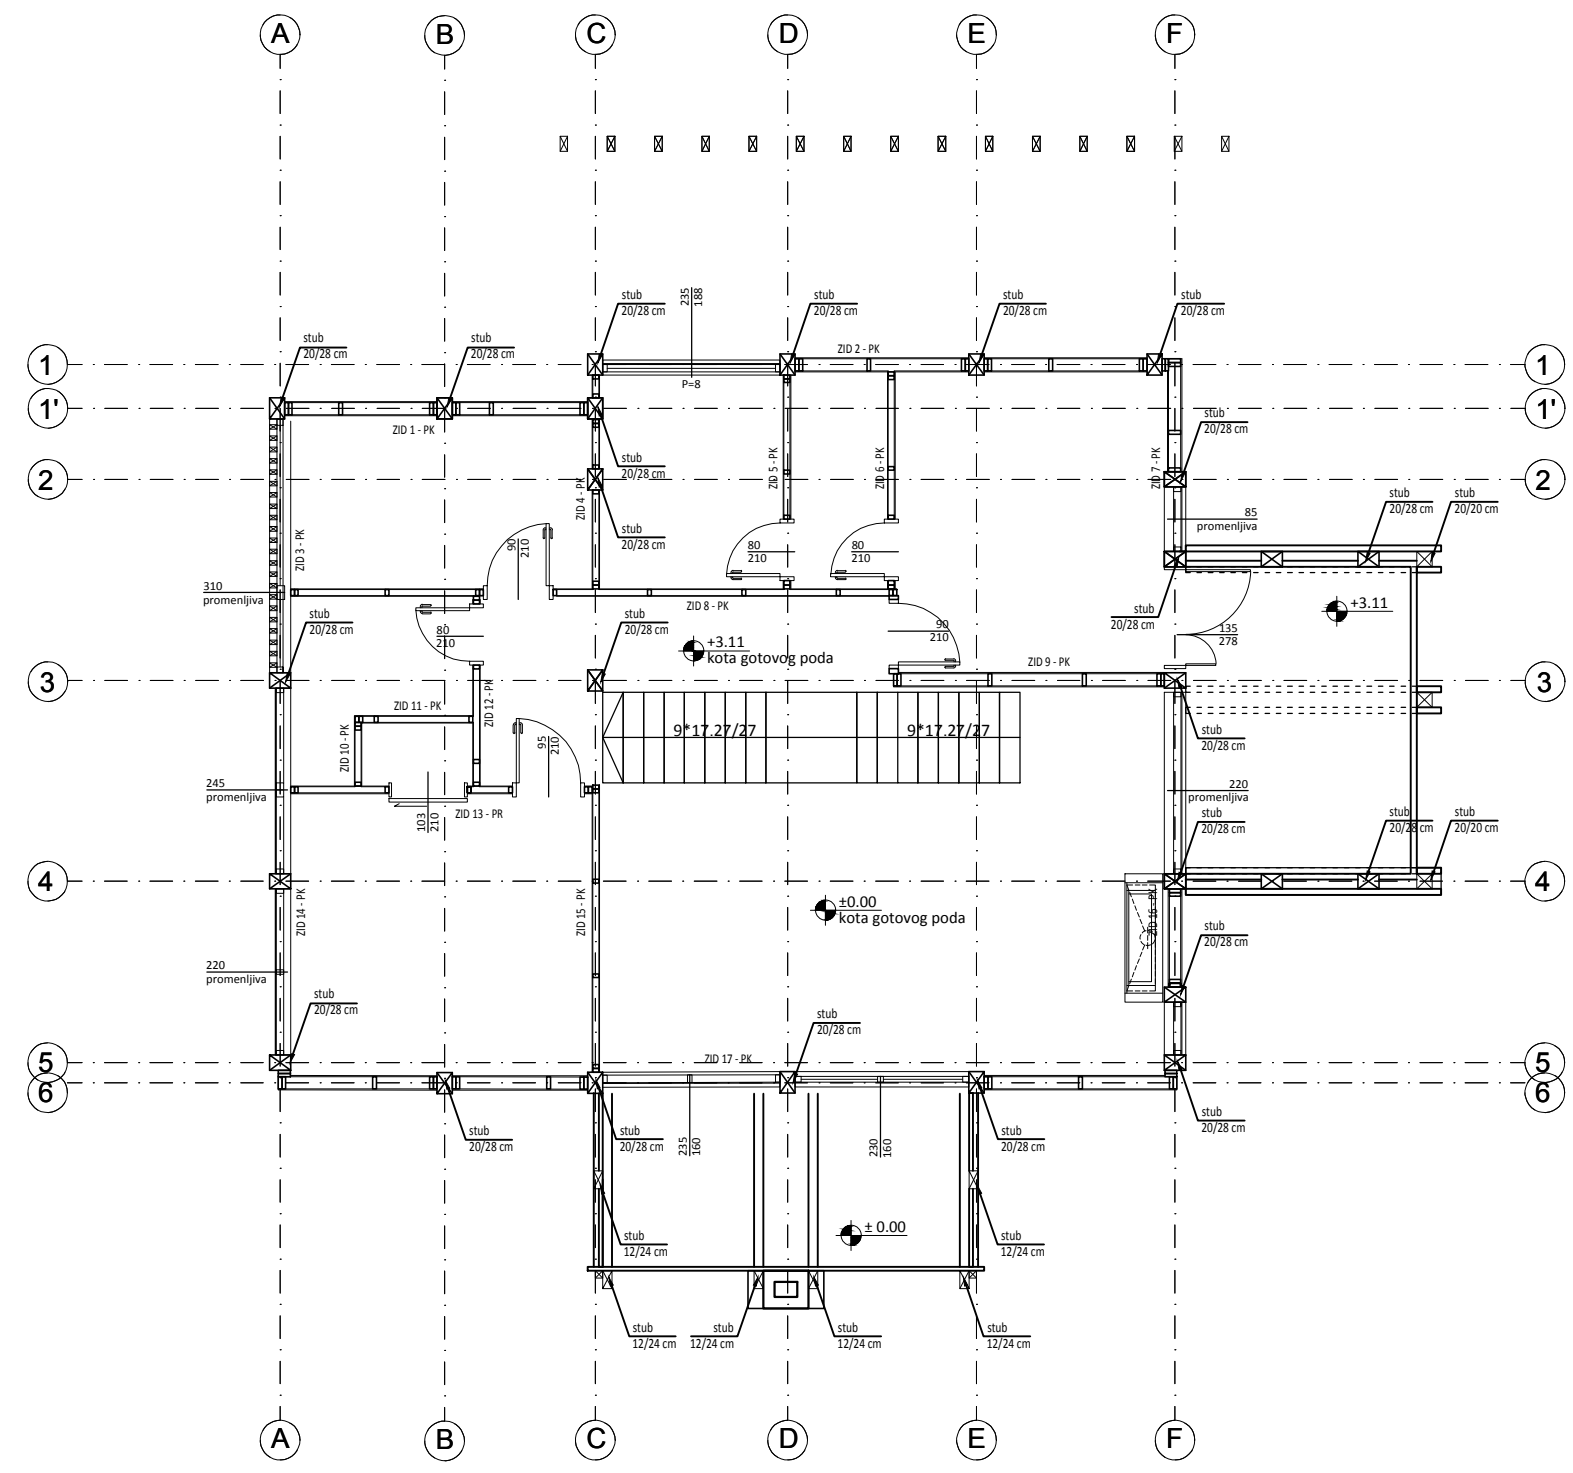

PLAN POZICIJA GREDA (PLAFON) IZNAD PRIZEMLJA (gornja kota greda +3.03) R=1:50

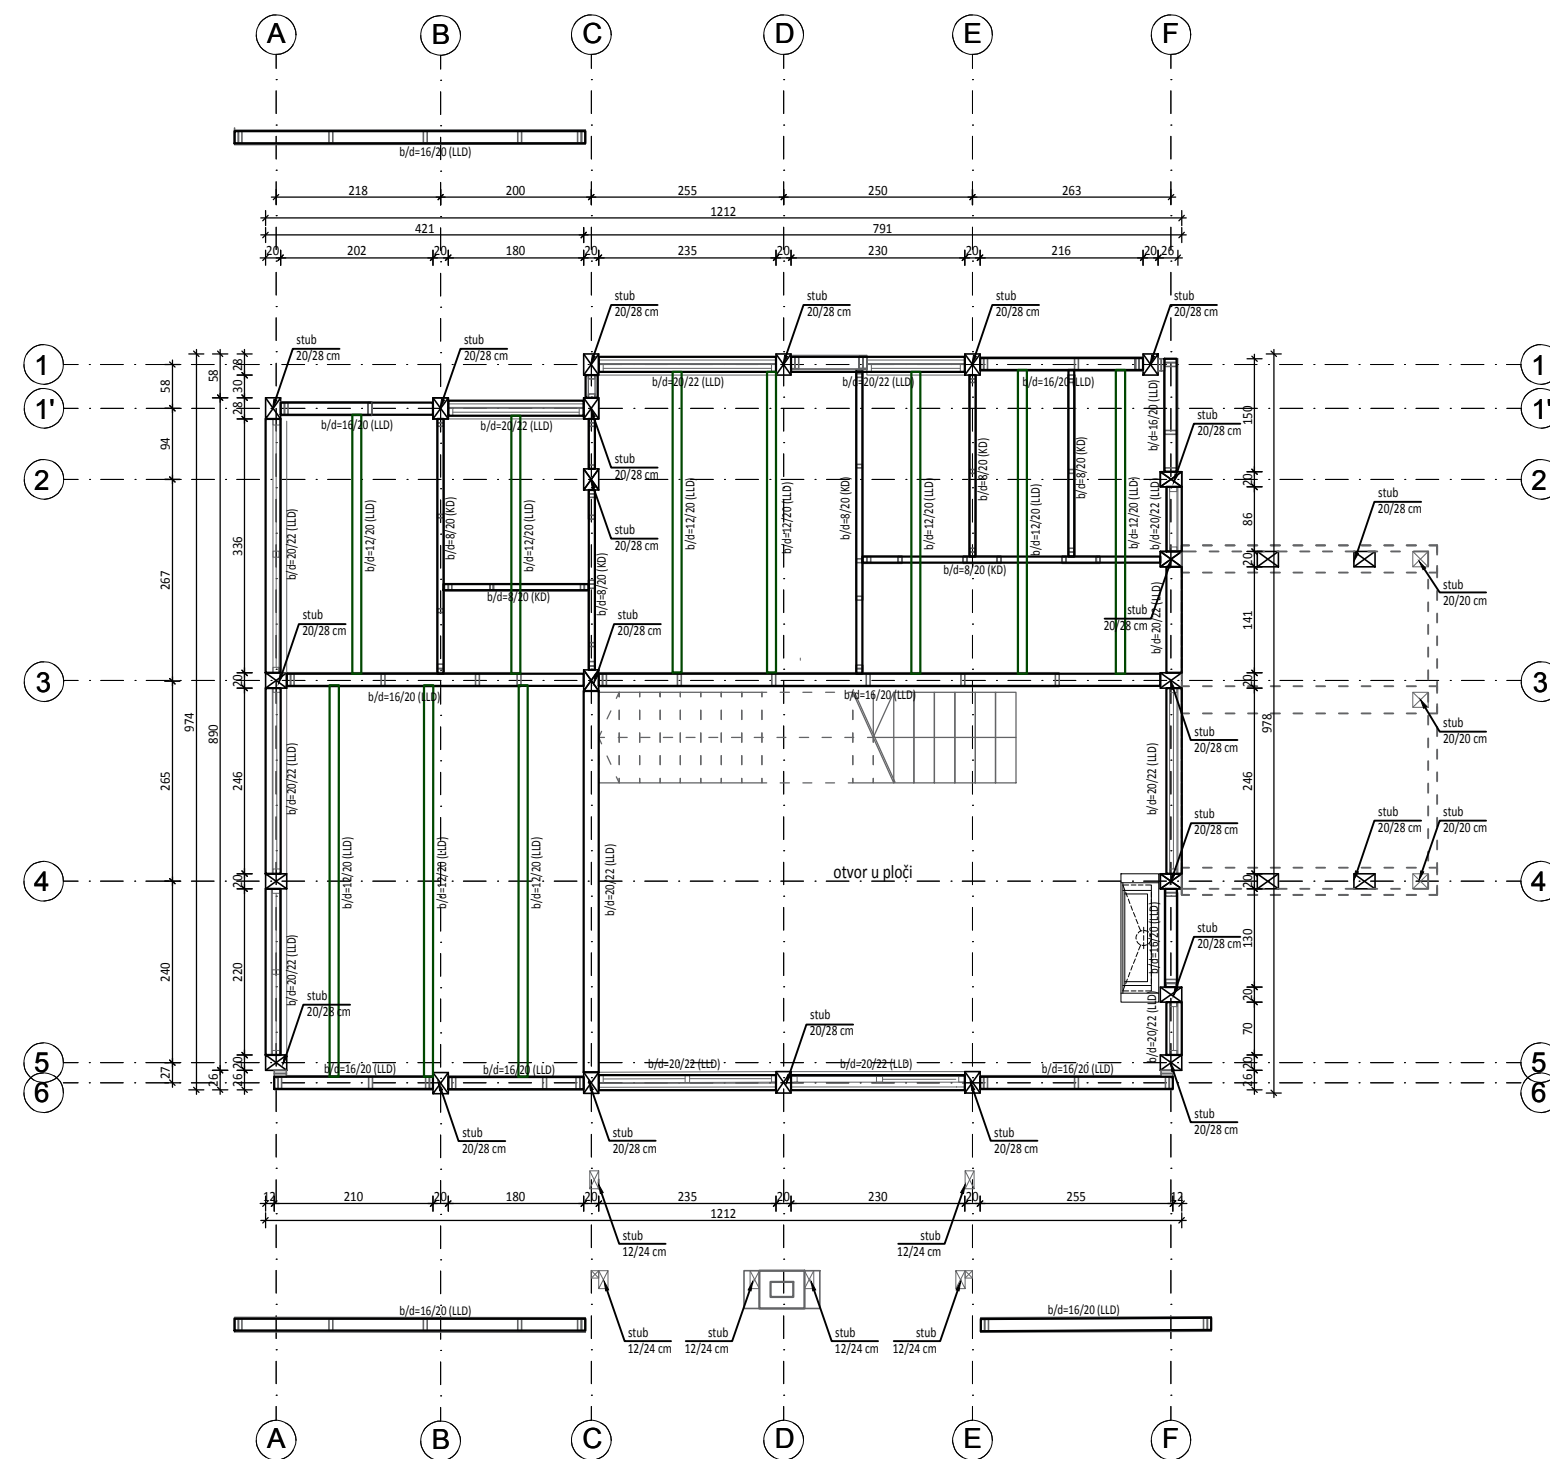


OPIS POZICIJA

- | | | |
|---|---|---|
| — | 1. grede iznad staklenih površina: | b/d = 20/22 (LLD)cm - LAMELIRANO DRVO (LLD) |
| — | 2. grede iznad zida dz=31 cm: | b/d = 16/20 (KD) cm - KONSTRUKTIVNO DRVO (KD) |
| — | 3. grede iznad zida dz=18 cm: | b/d = 8/20 cm - KONSTRUKTIVNO DRVO (KD) |
| — | 4. grede iznad plafona (vidljive): | b/d = 12/20 cm - LAMELIRANO DRVO (LLD) |
| — | 5. grede kod stepeništa i kod otvora u ploči: | b/d = 20/22 (LLD)cm - LAMELIRANO DRVO (LLD) |






NAPOMENA:

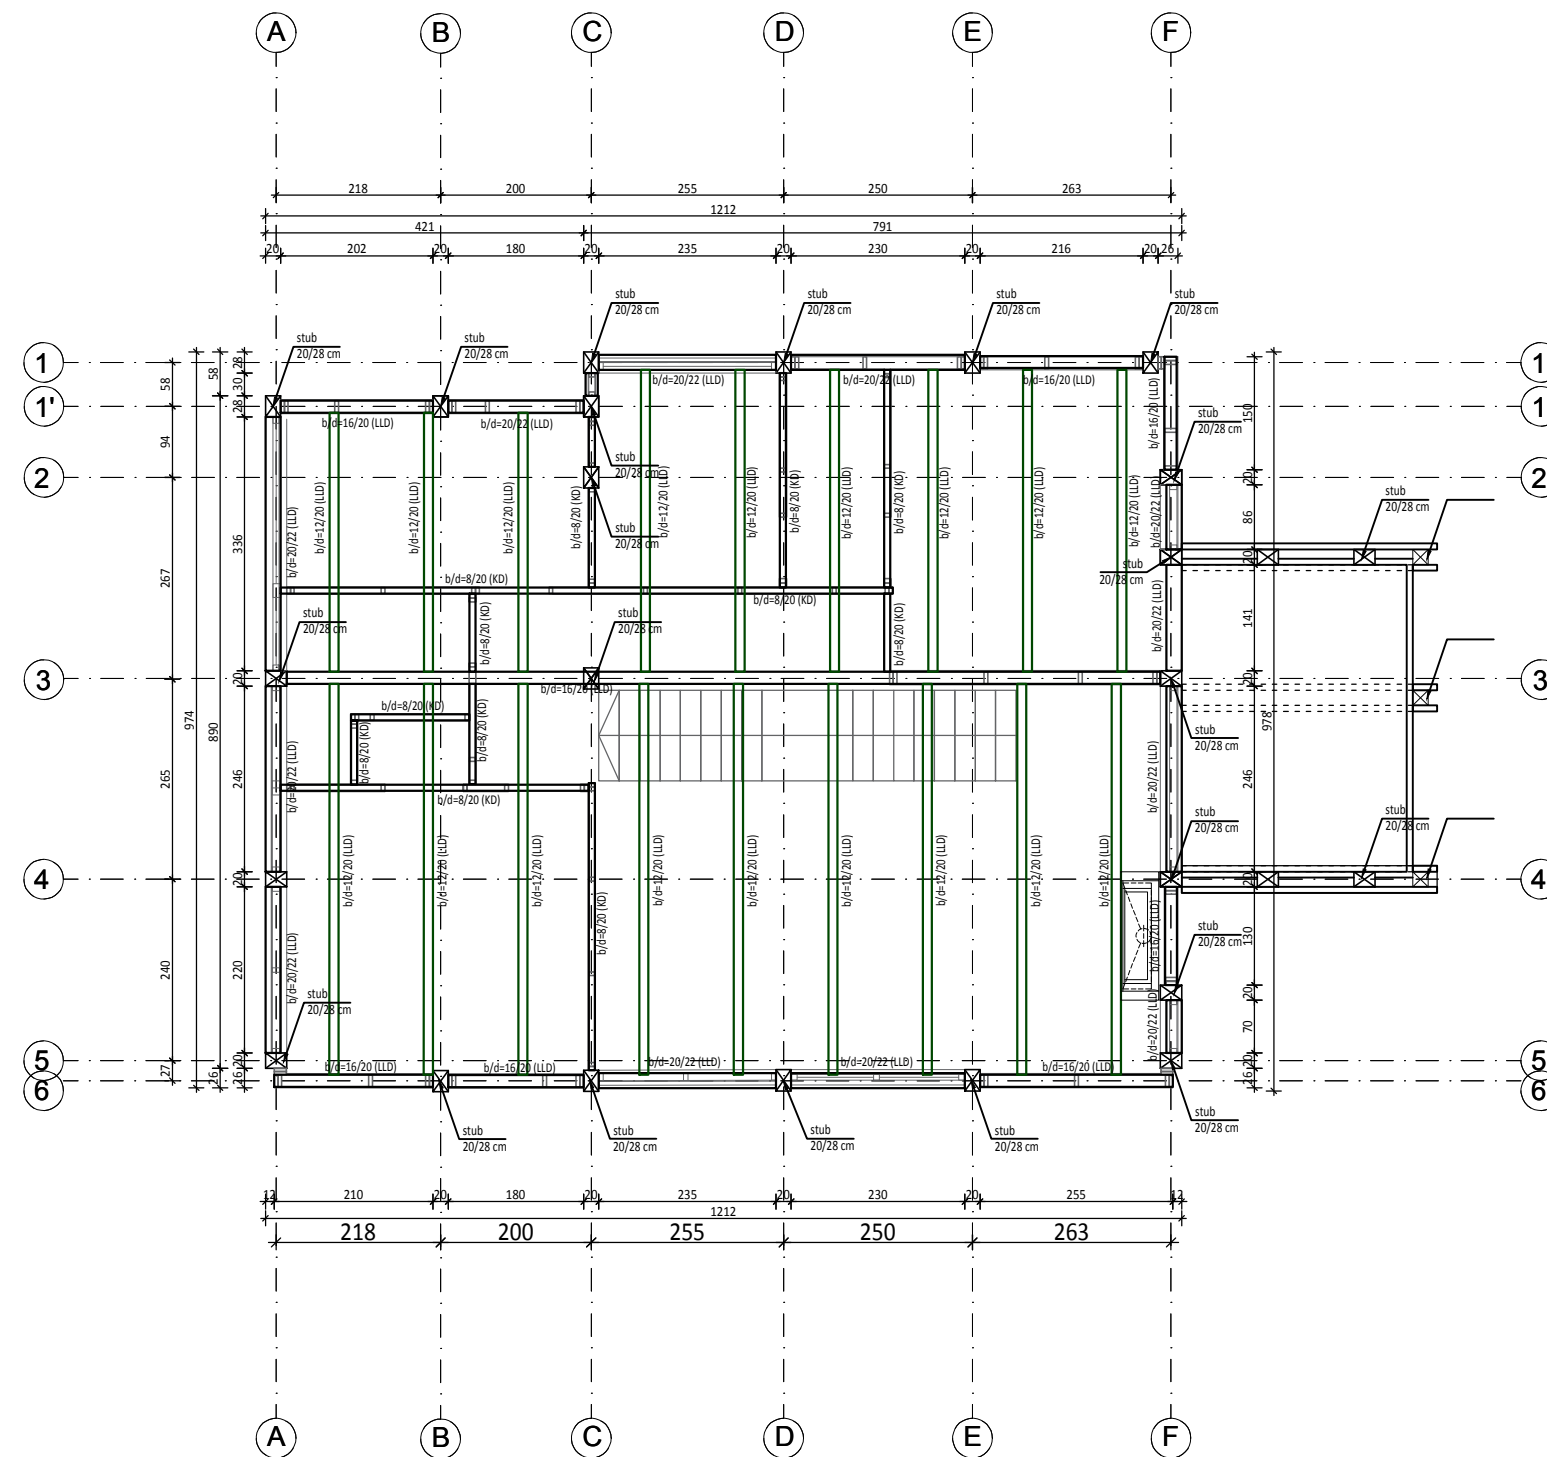- Grede iznad staklenih površina i grede iznad zidova date na prethodnom crtežu (list 3).
- Detalji veza greda dati na detalju (poseban crtež).
- Sve mere proveriti na licu mesta.
- Gornja kota vidljivih greda međuspratne tavanice (LLD) je 3.03 m.
- Donja kota vidljivih greda međuspratne tavanice (LLD) je 2.81 m.

PLAN POZICIJA GREDA (PLAFON) IZNAD POTKROVLJA R=1:50




OPIS POZICIJA

- | | | |
|---|---|---|
|  | 1. grede iznad staklenih površina: | b/d = 20/22 (LLD)cm - LAMELIRANO DRVO (LLD) |
|  | 2. grede iznad zida dz=31 cm: | b/d = 16/20 (KD) cm - KONSTRUKTIVNO DRVO (KD) |
|  | 3. grede iznad zida dz=18 cm: | b/d = 8/20 cm - KONSTRUKTIVNO DRVO (KD) |
|  | 4. grede iznad plafona (vidljive): | b/d = 12/20 cm - LAMELIRANO DRVO (LLD) |
|  | 5. grede kod stepeništa i kod otvora u ploči: | b/d = 20/22 (LLD)cm - LAMELIRANO DRVO (LLD) |

OSNOVA PRIZEMLJA


R=1:100

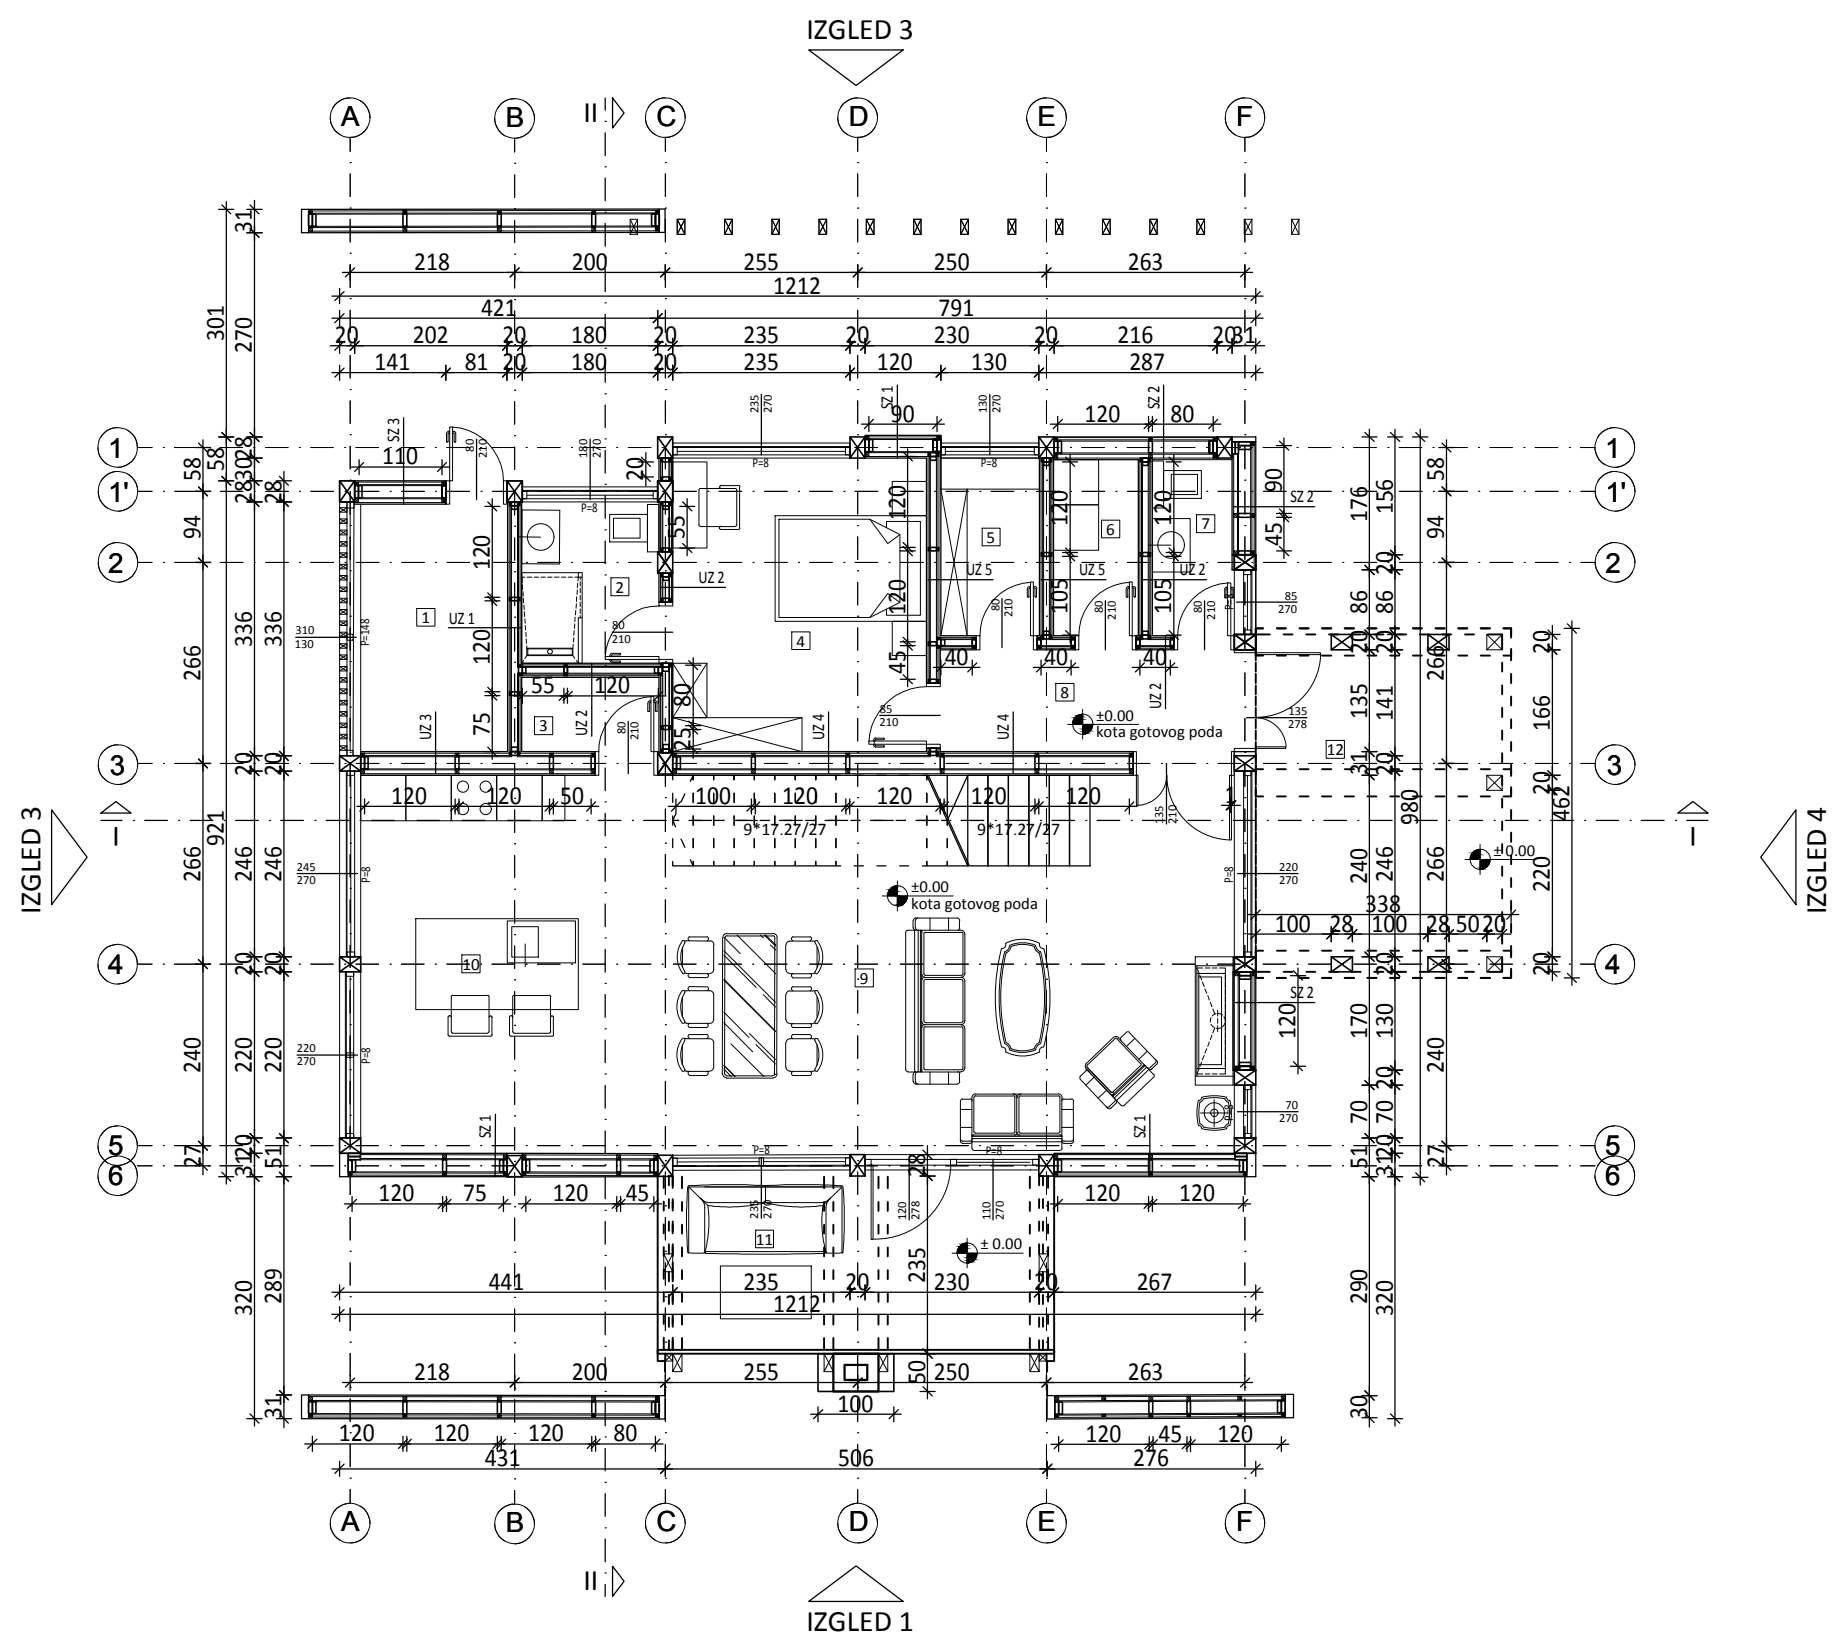

PRIZEMLJE				
BR.	PROSTORIJA	P (m ²)	O (m)	POD
1	KOTLARNICA	6.36	10.44	KER. PLOČICE
2	KUPATILO	3.88	7.90	KER. PLOČICE
3	OSTAVA	1.79	5.60	KER. PLOČICE
4	SPAVAĆA SOBA	13.03	14.48	TARGET
5	GARDEROBA	3.07	7.31	KER. PLOČICE
6	GARDEROBA	2.62	6.91	KER. PLOČICE
7	TOALET	2.48	6.83	KER. PLOČICE
8	HODNIK	5.25	10.48	KER. PLOČICE
9	DN. BORAVAK I TRPEZARIJA	37.65	25.06	TARGET
10	KUHINJA	20.15	18.06	KER. PLOČICE
11	TERASA	12.63	15.50	KER. PLOČICE
12	TERASA	14.19	17.44	KER. PLOČICE
Ukupna NETO površina:		123.10		
Ukupna BRUTO površina:		142.76		


OSNOVA POTKROVLJA

R=1:100

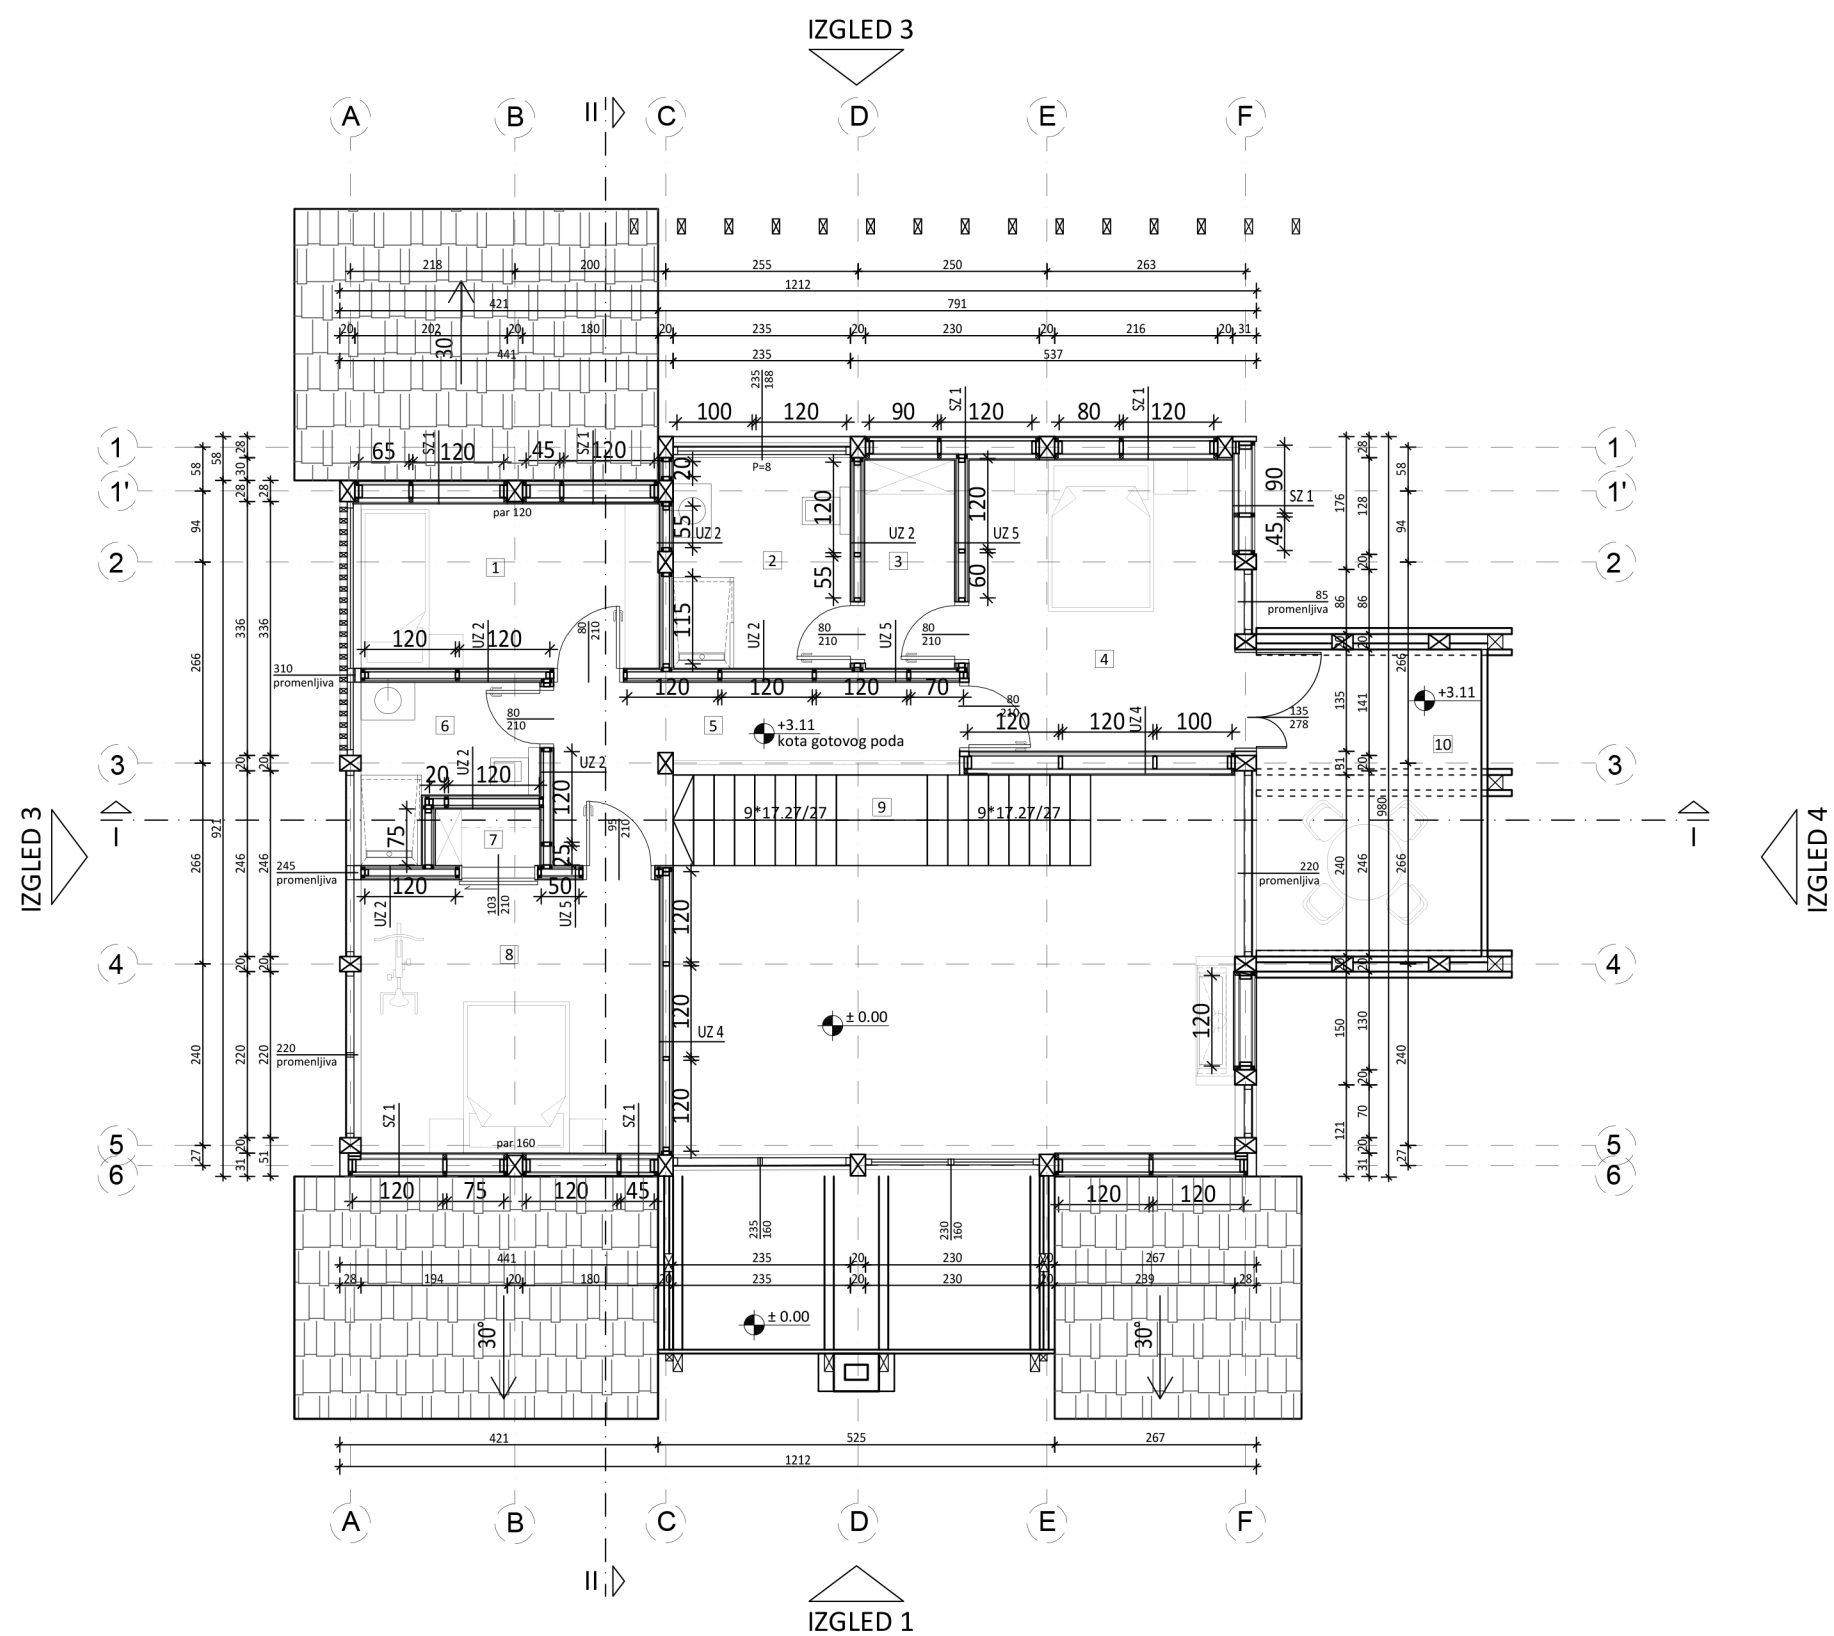


POTKROVLJE				
BR.	PROSTORIJA	P (m ²)	O (m)	POD
1	SPAVAĆA SOBA	5.54	10.70	TARKET
2	KUPATILO	6.53	10.26	KER. PLOČICE
3	GARDEROBA	3.29	7.90	KER. PLOČICE
4	SPAVAĆA SOBA	13.57	14.75	TARKET
5	HODNIK	8.47	15.59	KER. PLOČICE
6	TOALET	4.28	9.58	KER. PLOČICE
7	GARDEROBA	1.03	4.26	KER. PLOČICE
8	SPAVAĆA SOBA	14.28	15.13	TARKET
9	STEPENICE	6.62	13.44	DRVO
10	TERASA	11.86	13.92	DAŠČANI POD
Ukupna NETO površina:		75.47		
Ukupna BRUTO površina:		128.00		

OSNOVA KROVNE KONSTRUKCIJE R=1:100

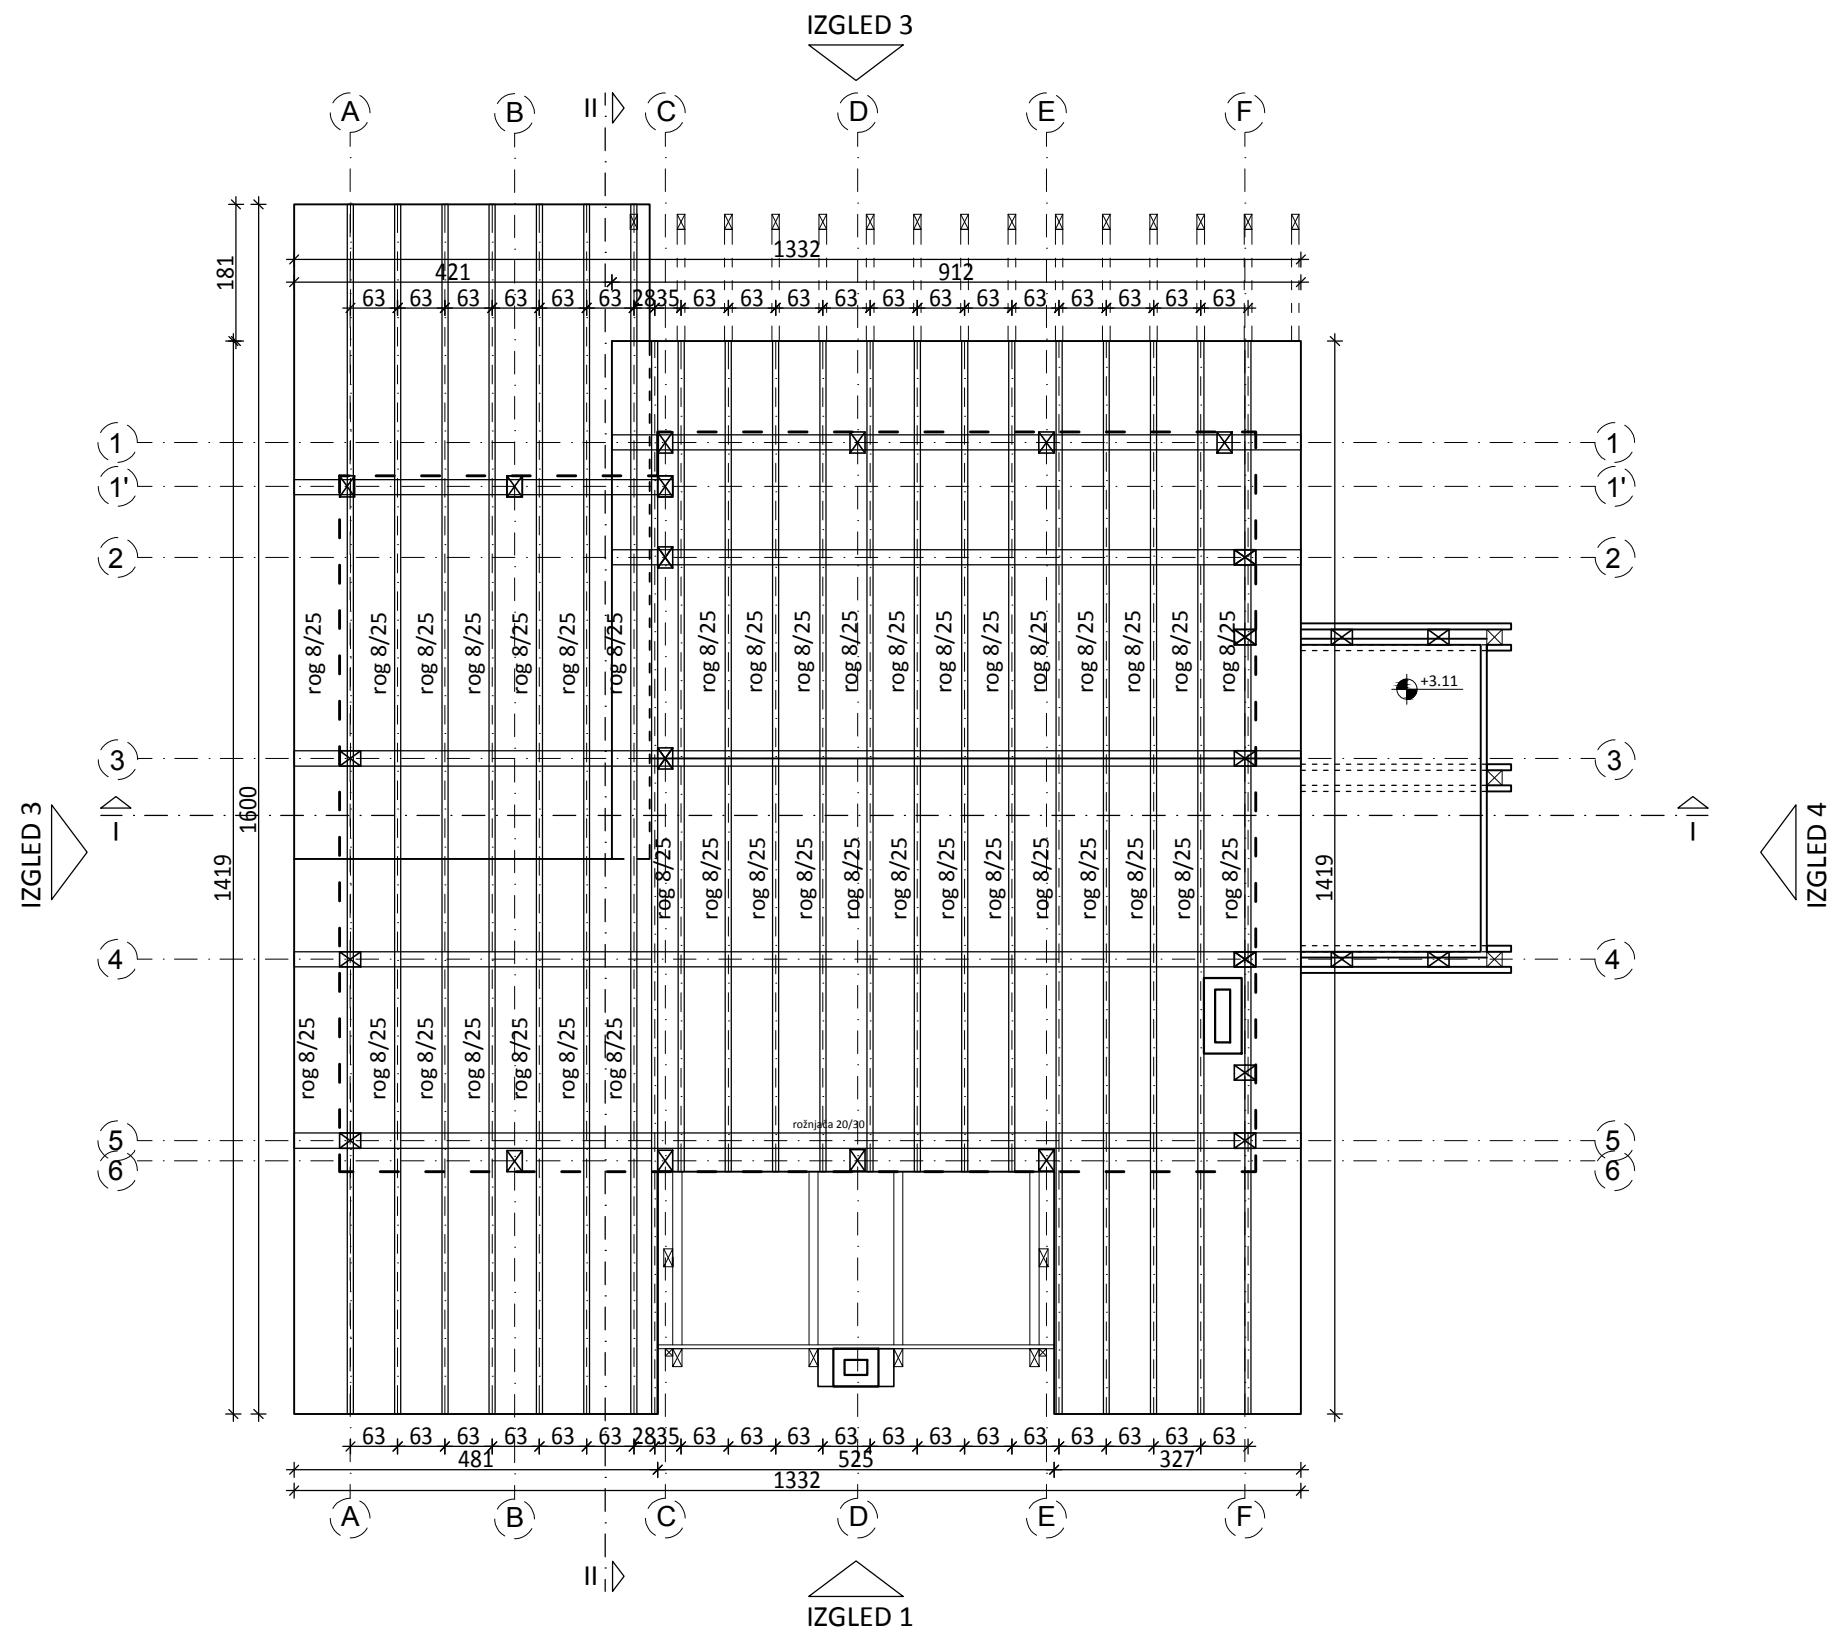


OSNOVA KROVA R=1:100

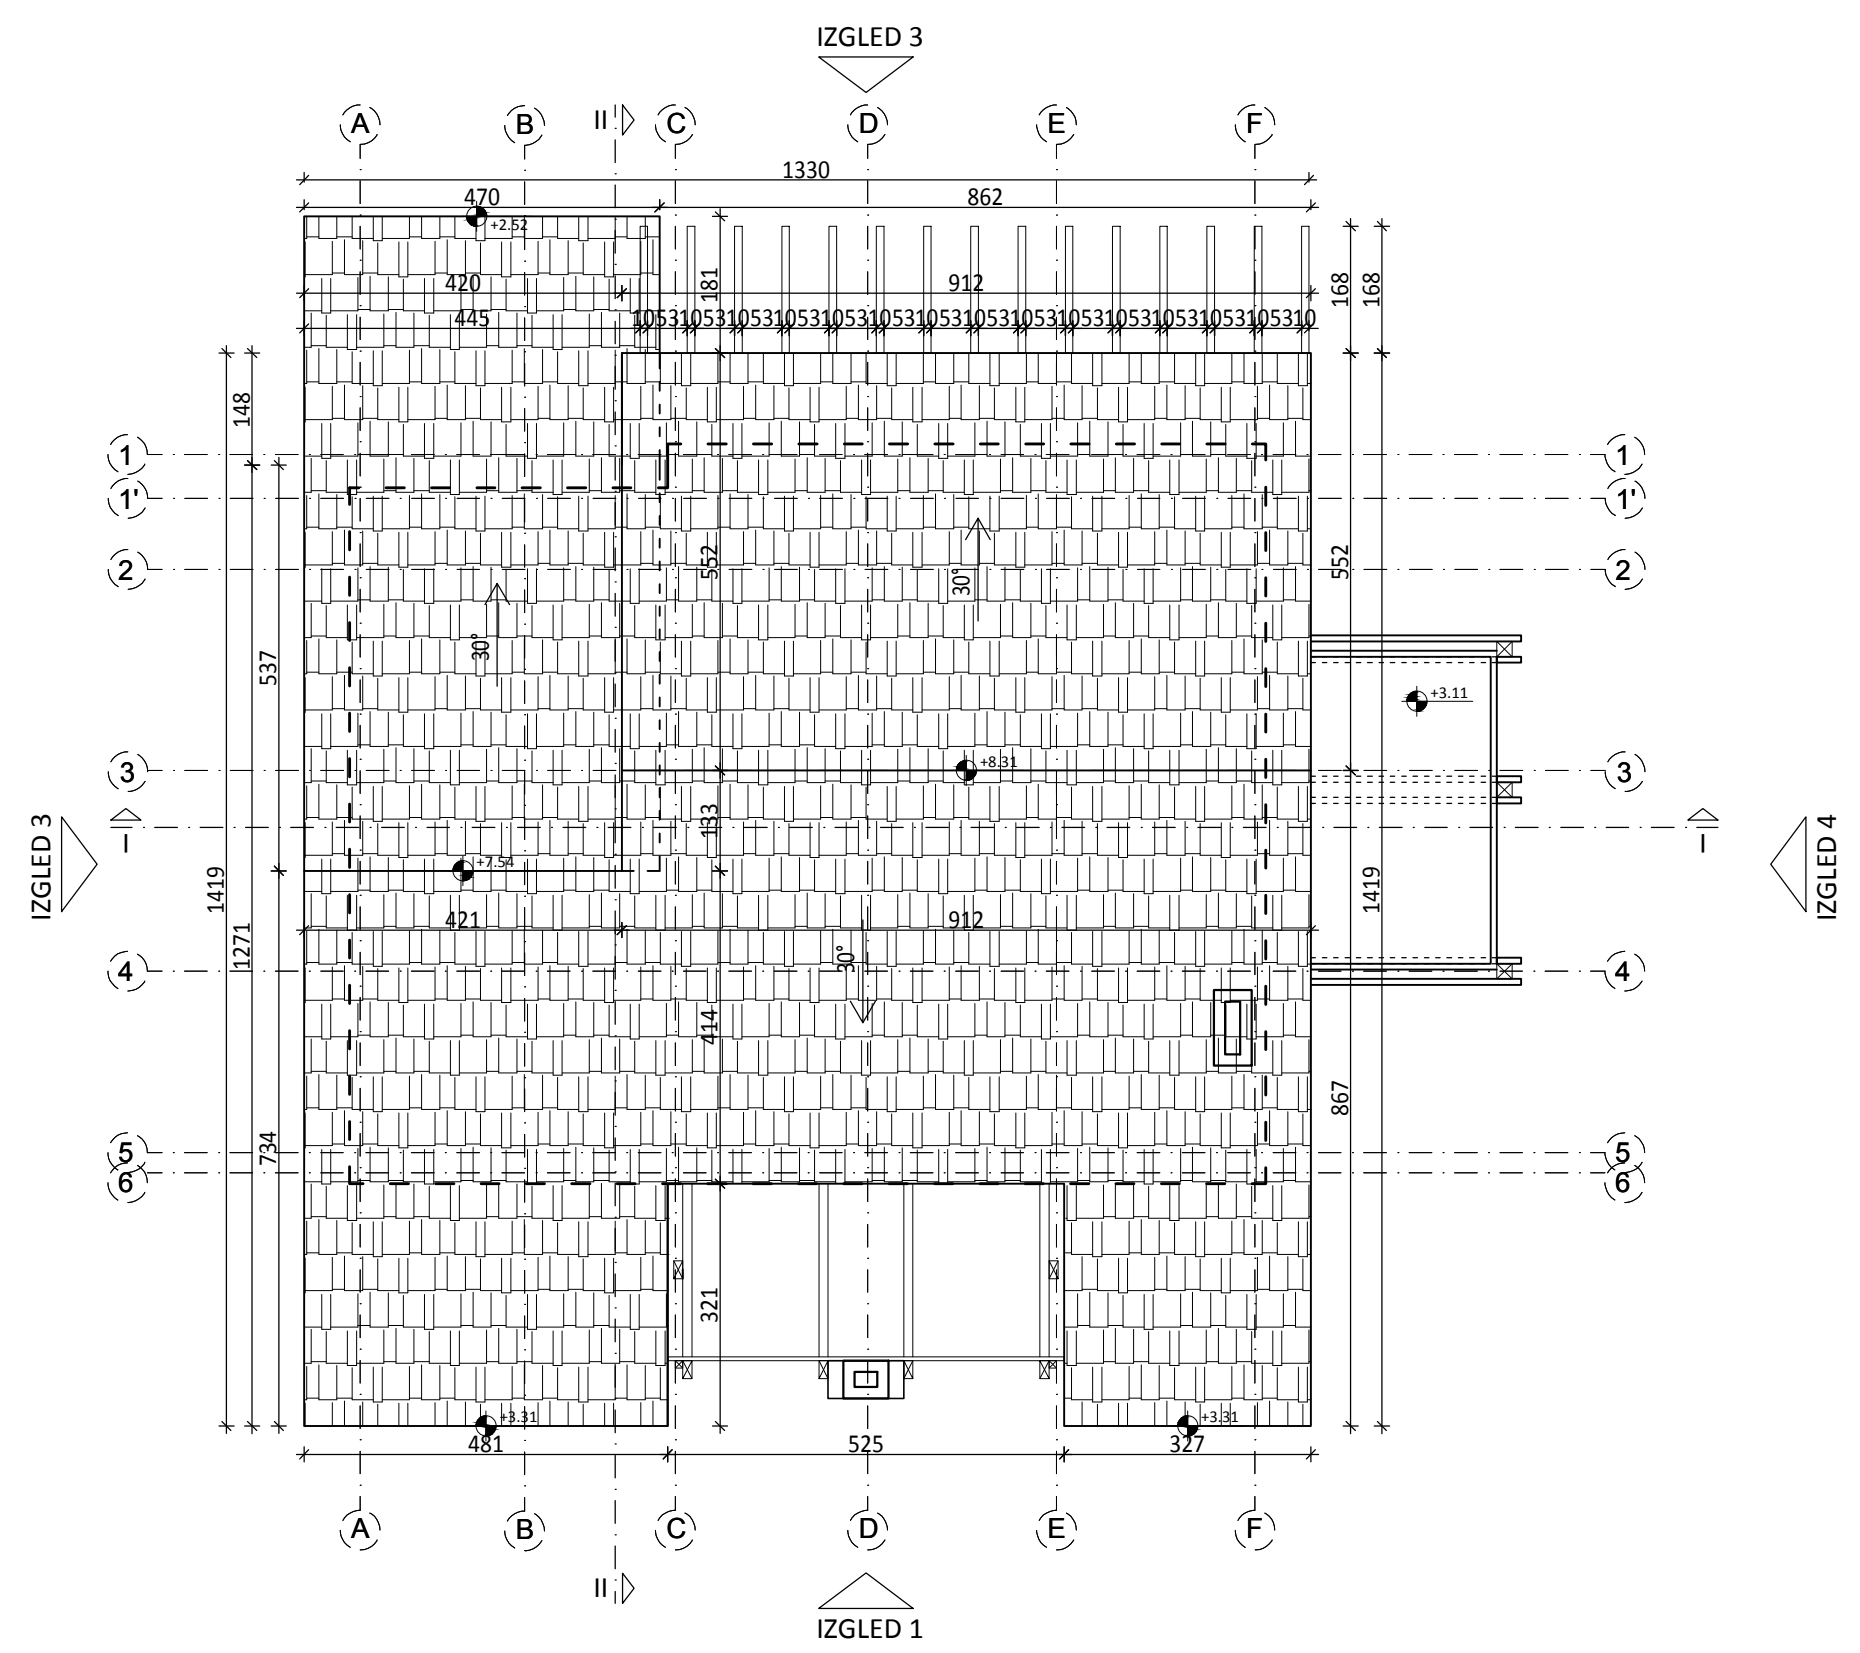


PRESEK I-I


R=1:50

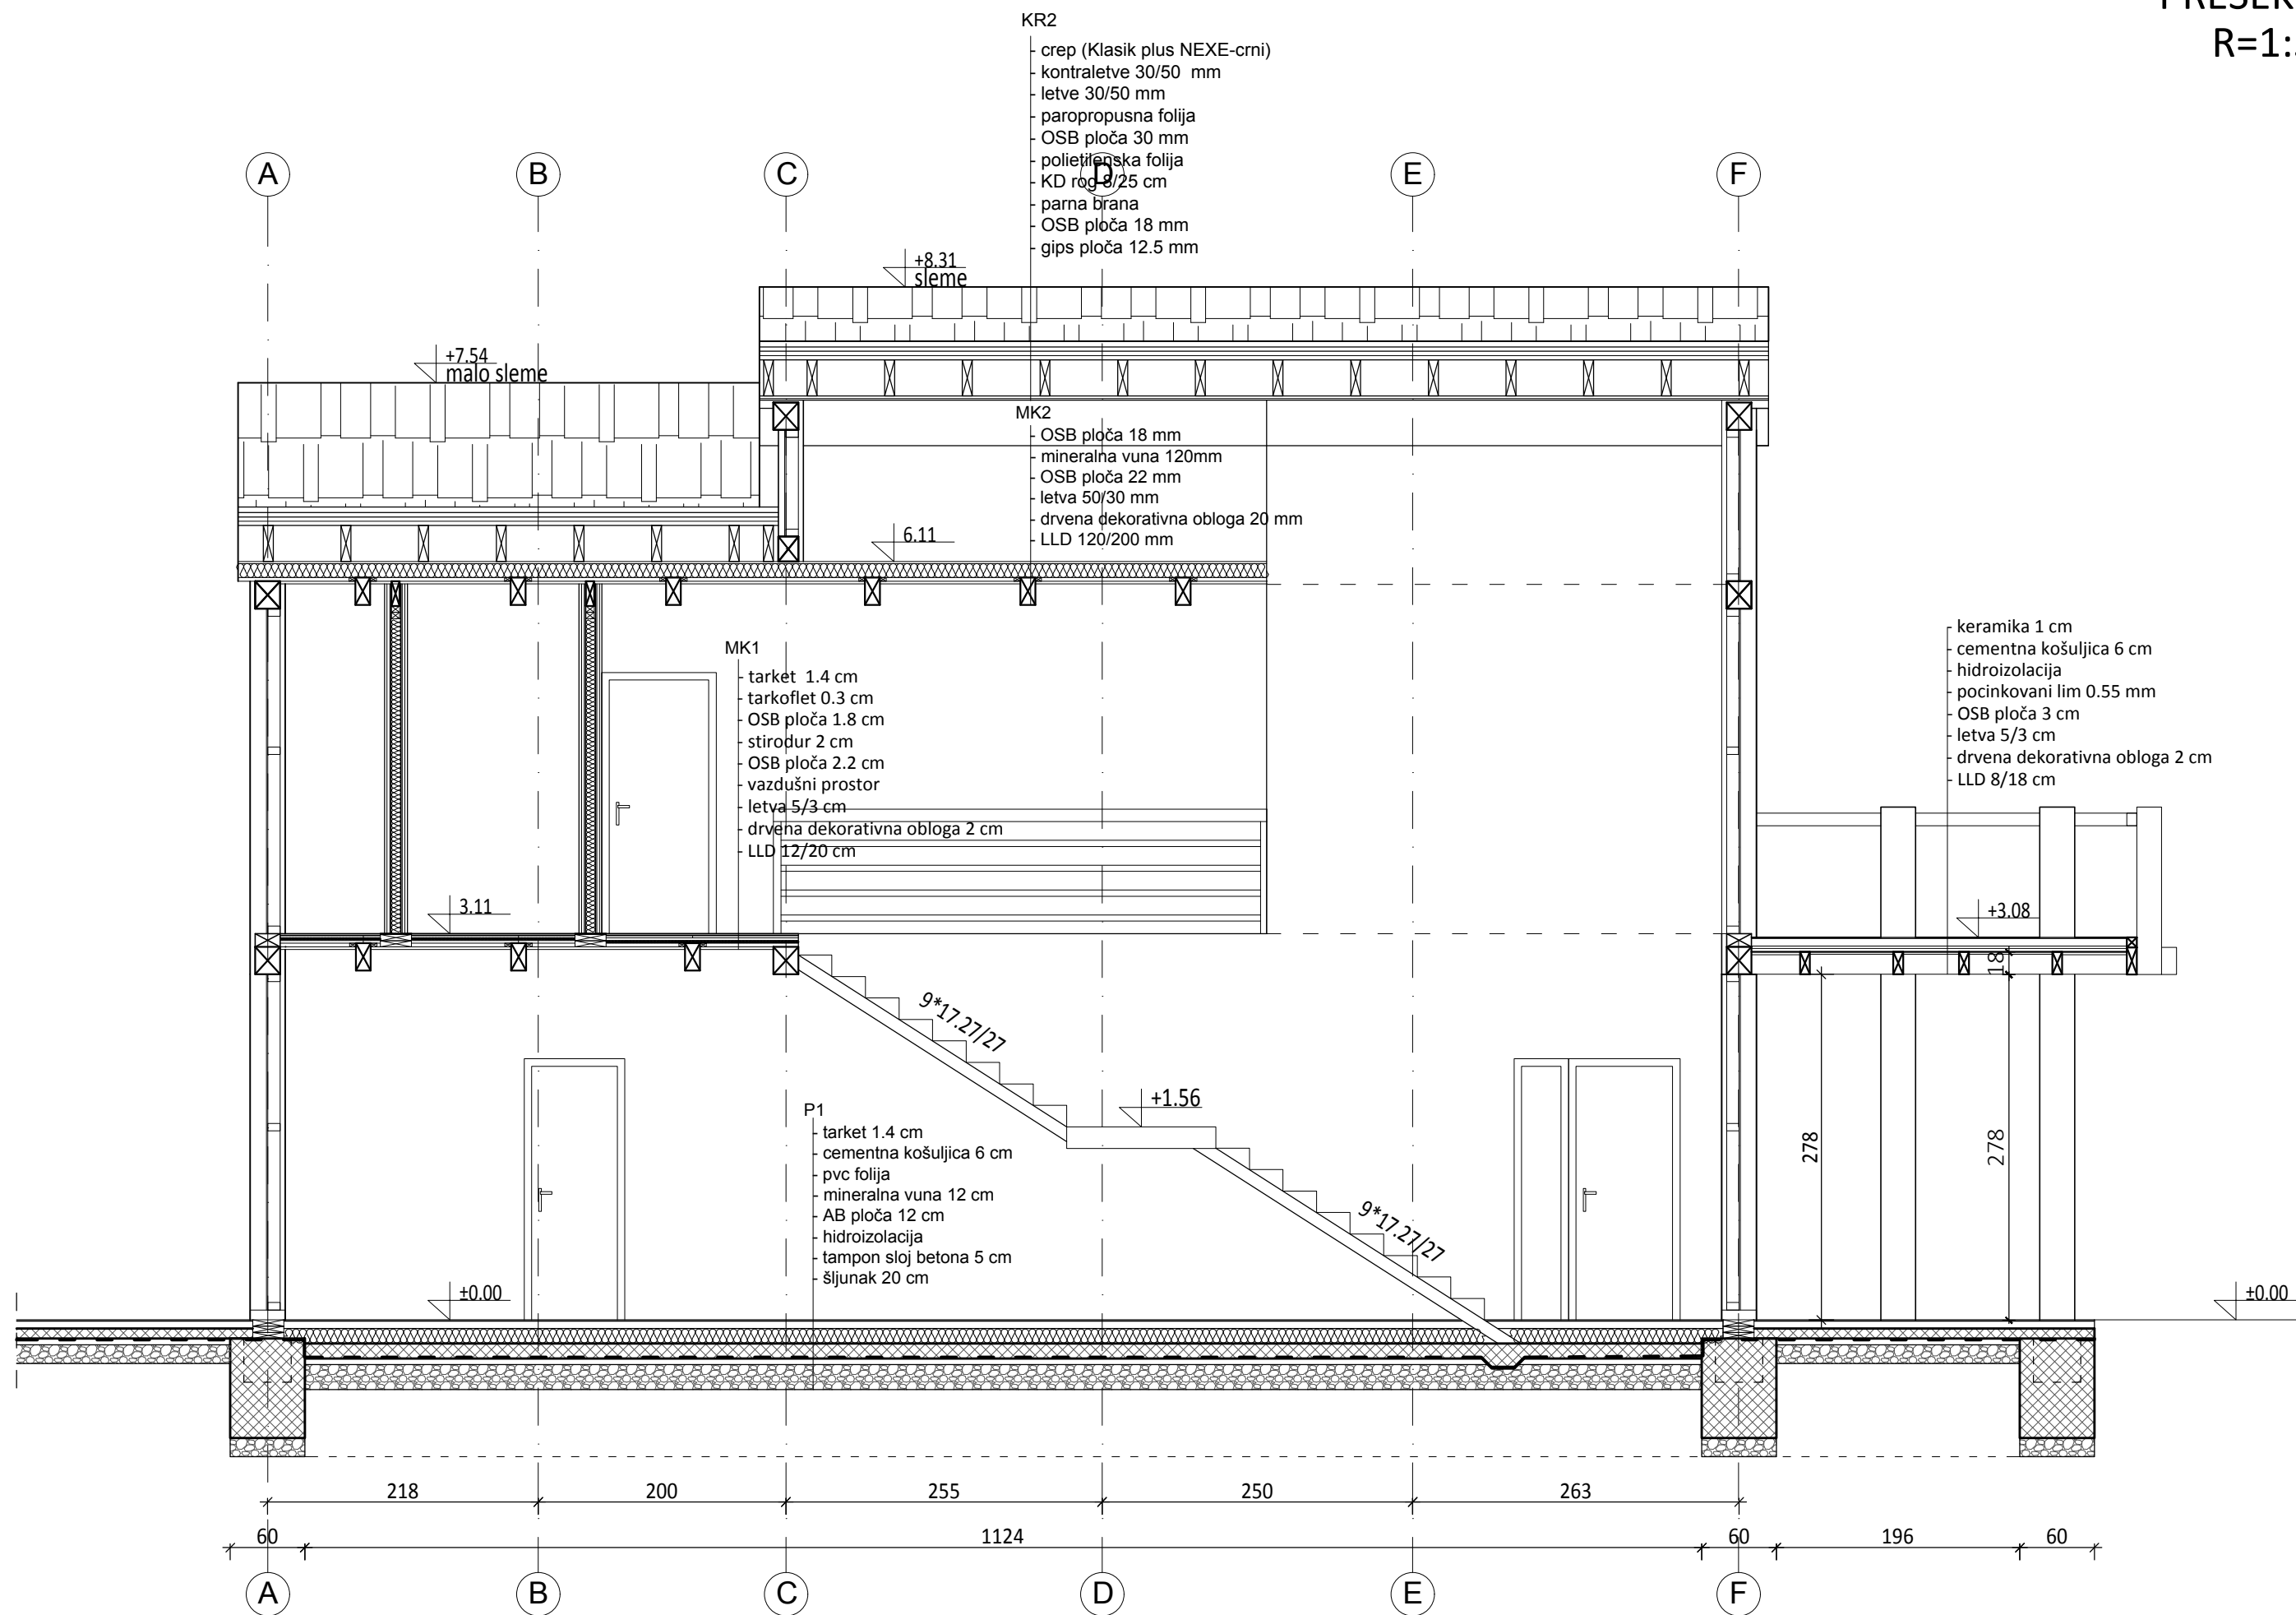

PRESEK II-II
R=1:50

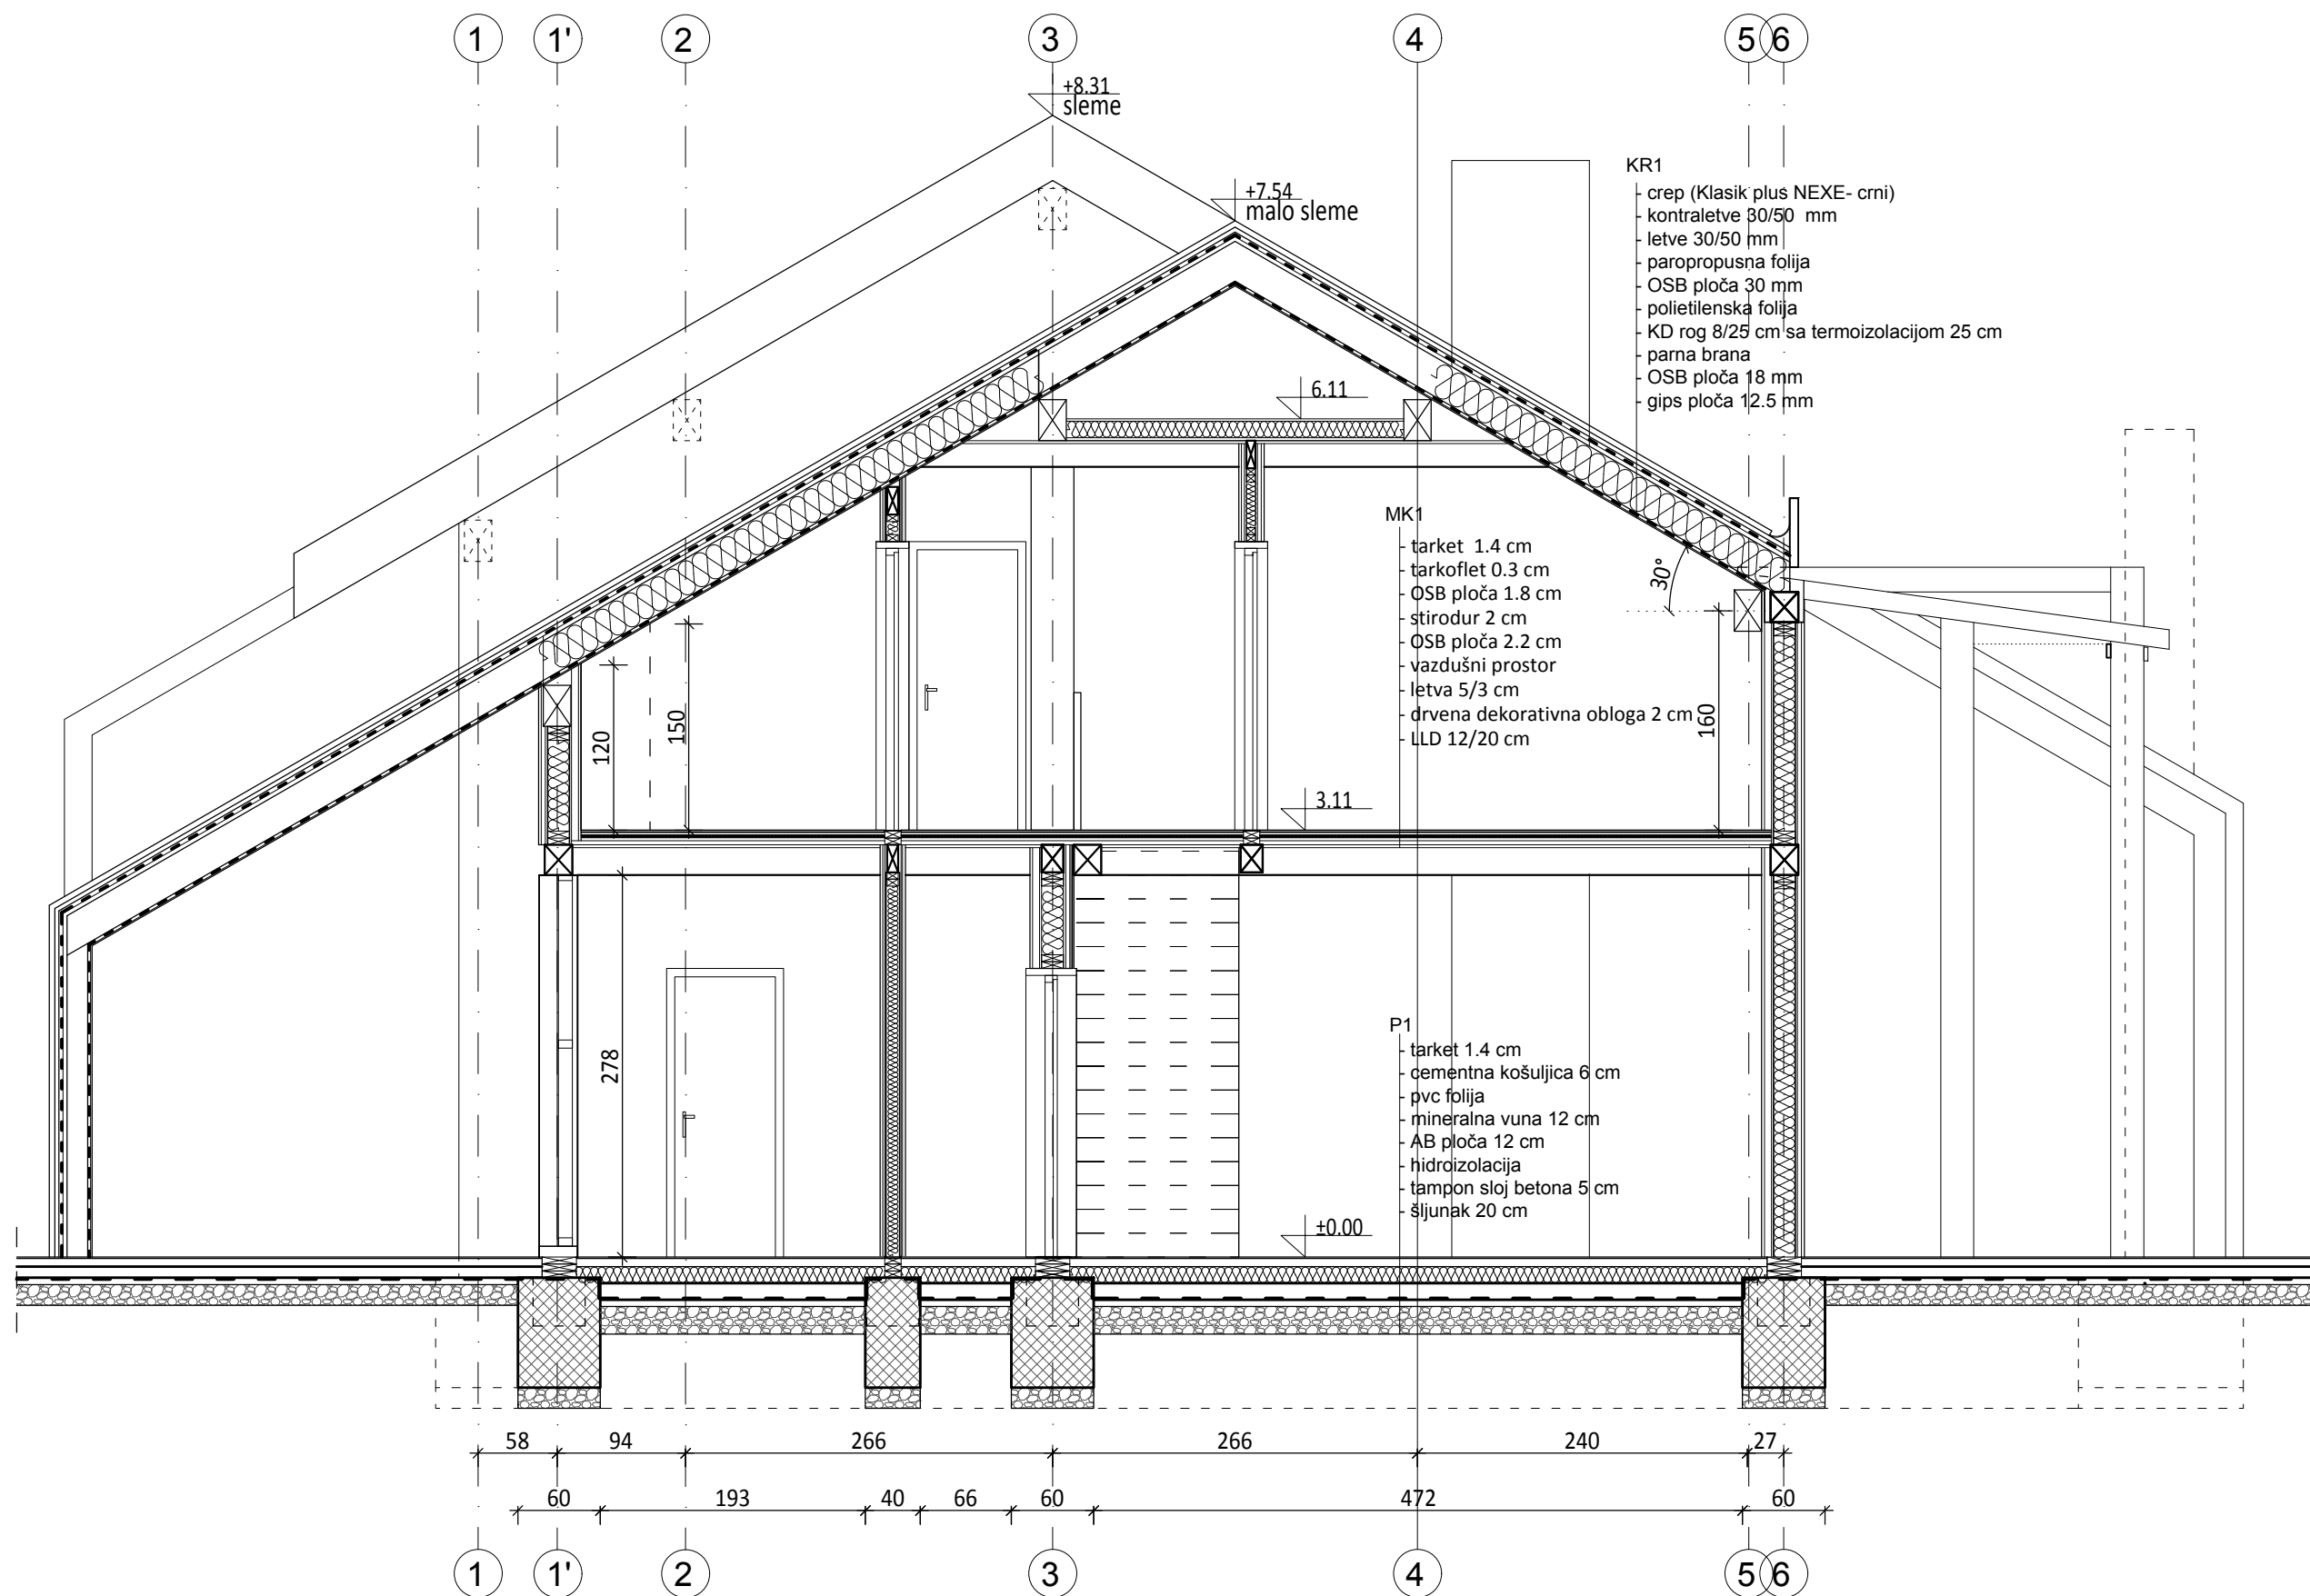


IZGLLED 1
R=1:50
FASADA 1- SA SVIM ELEMENTIMA

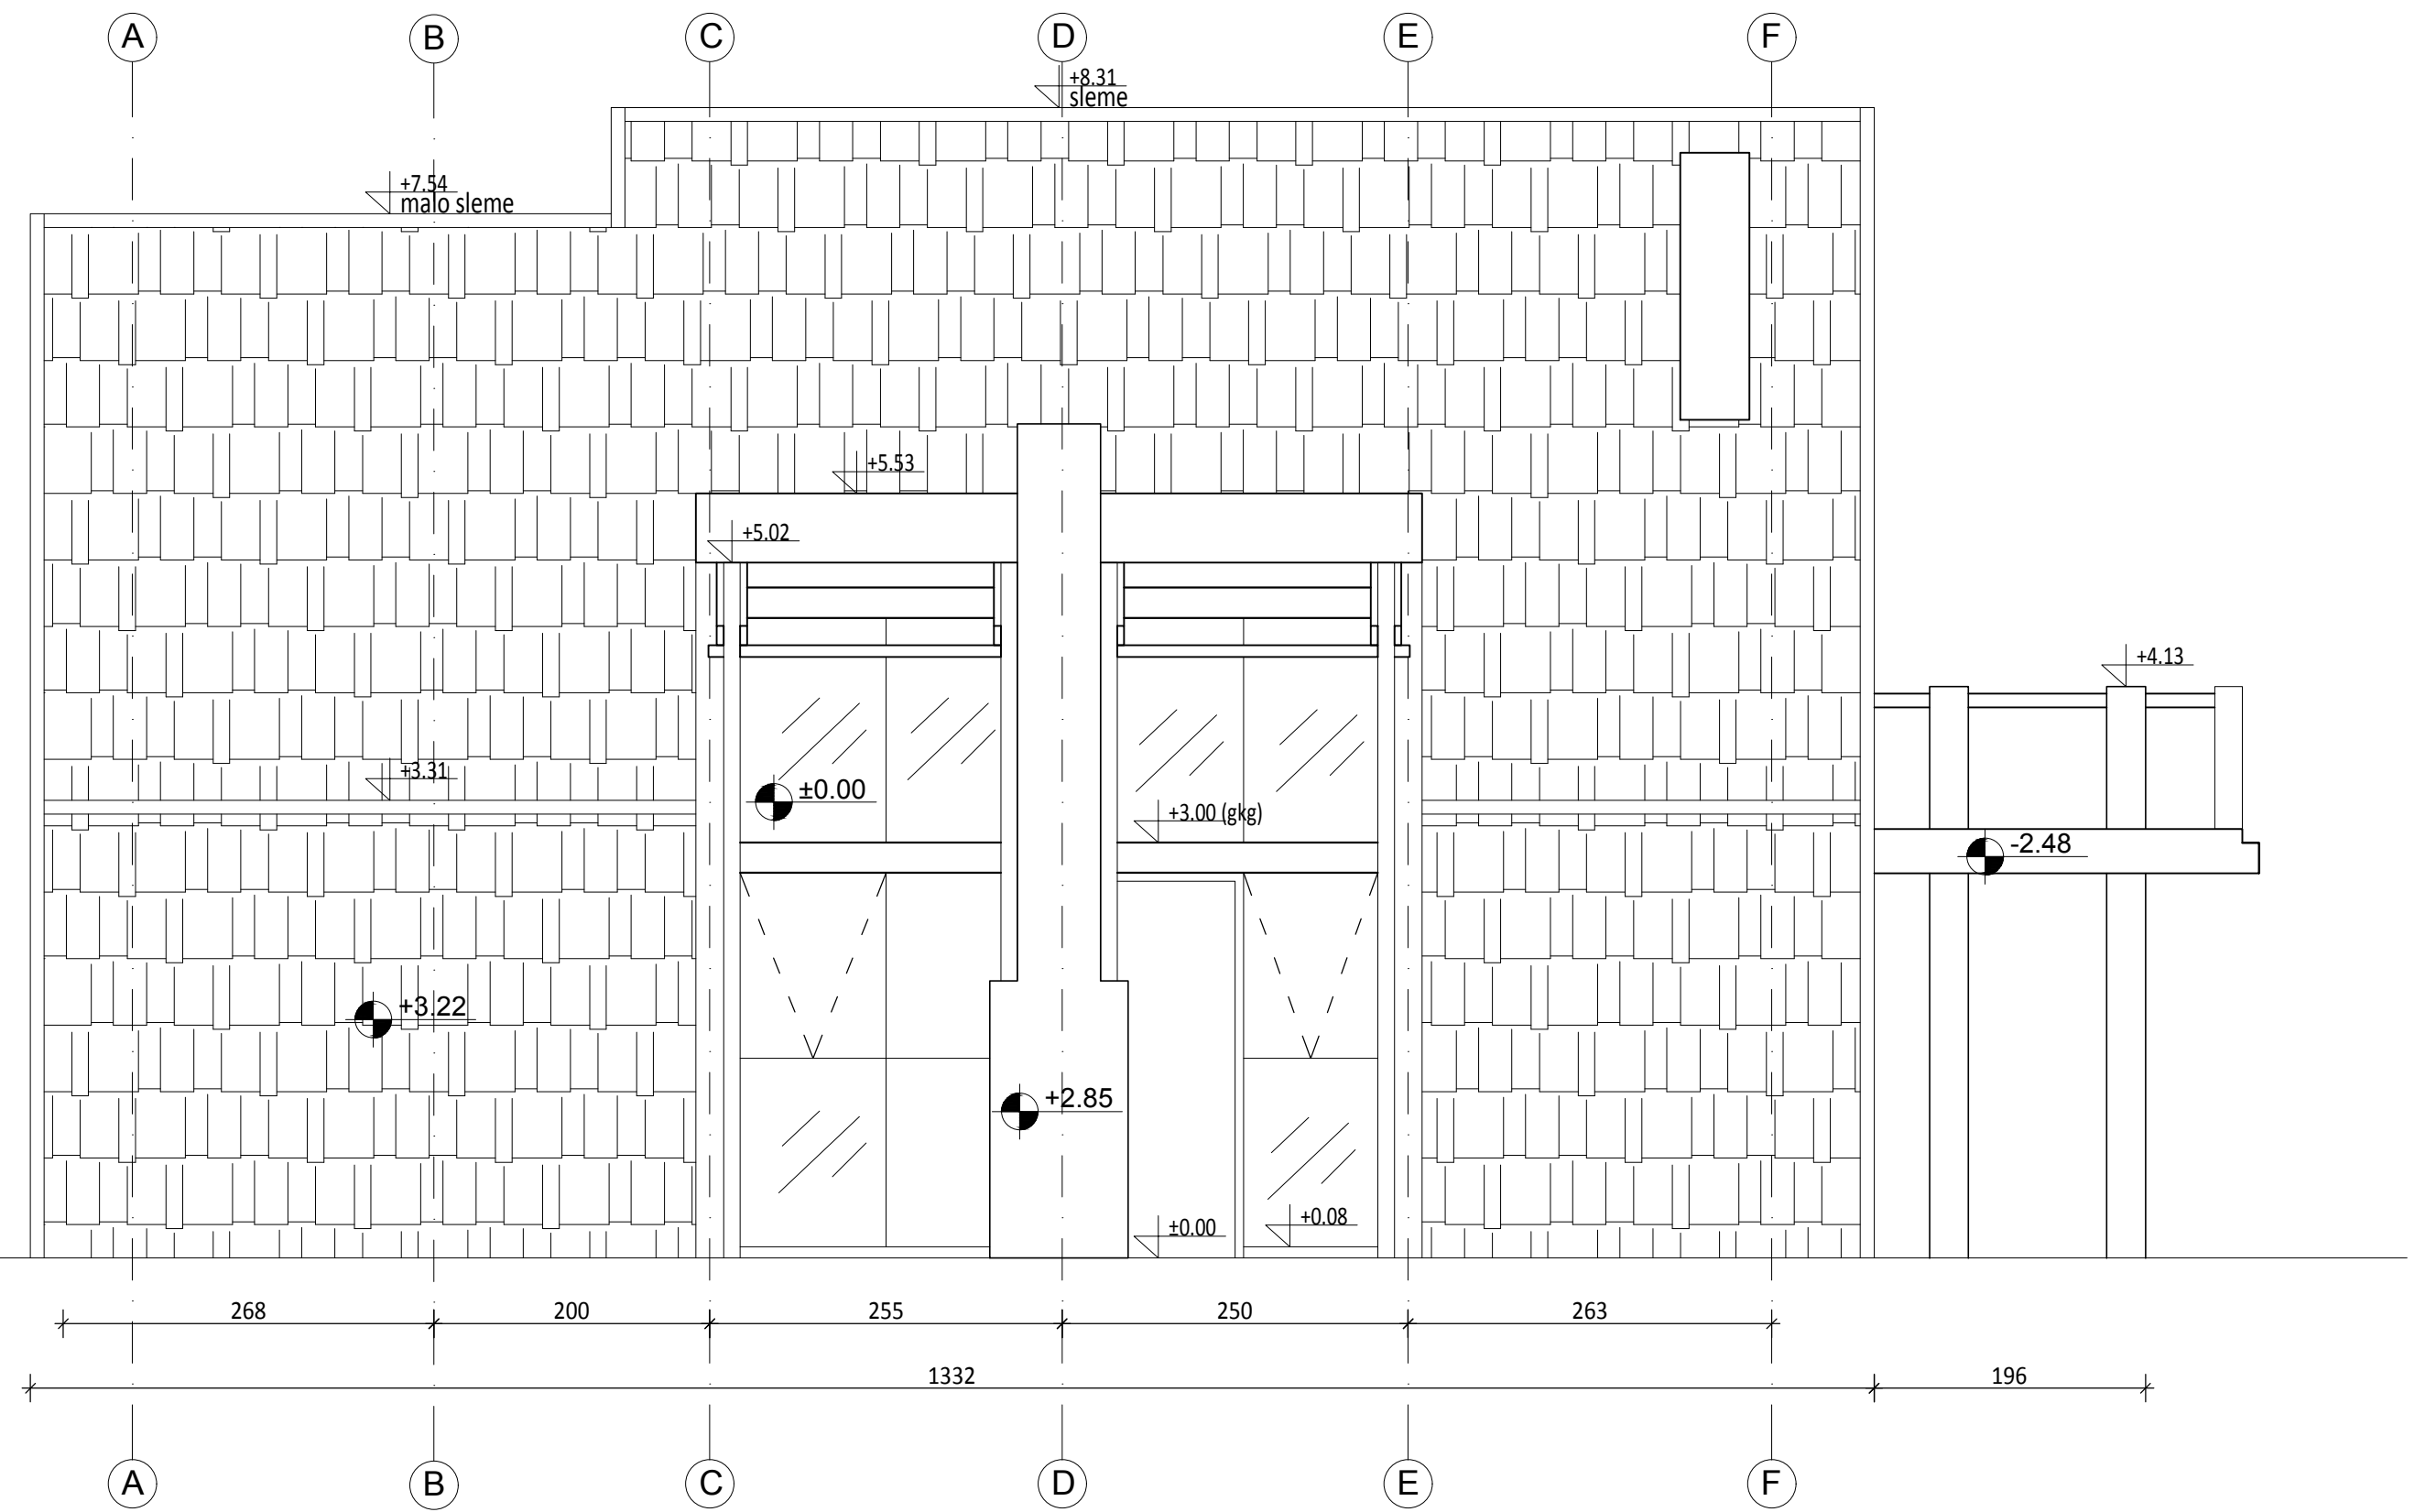

IZGLED 1

R=1:50


FASADA 1- BEZ TERASE I DELA KROVNIH RAVNI

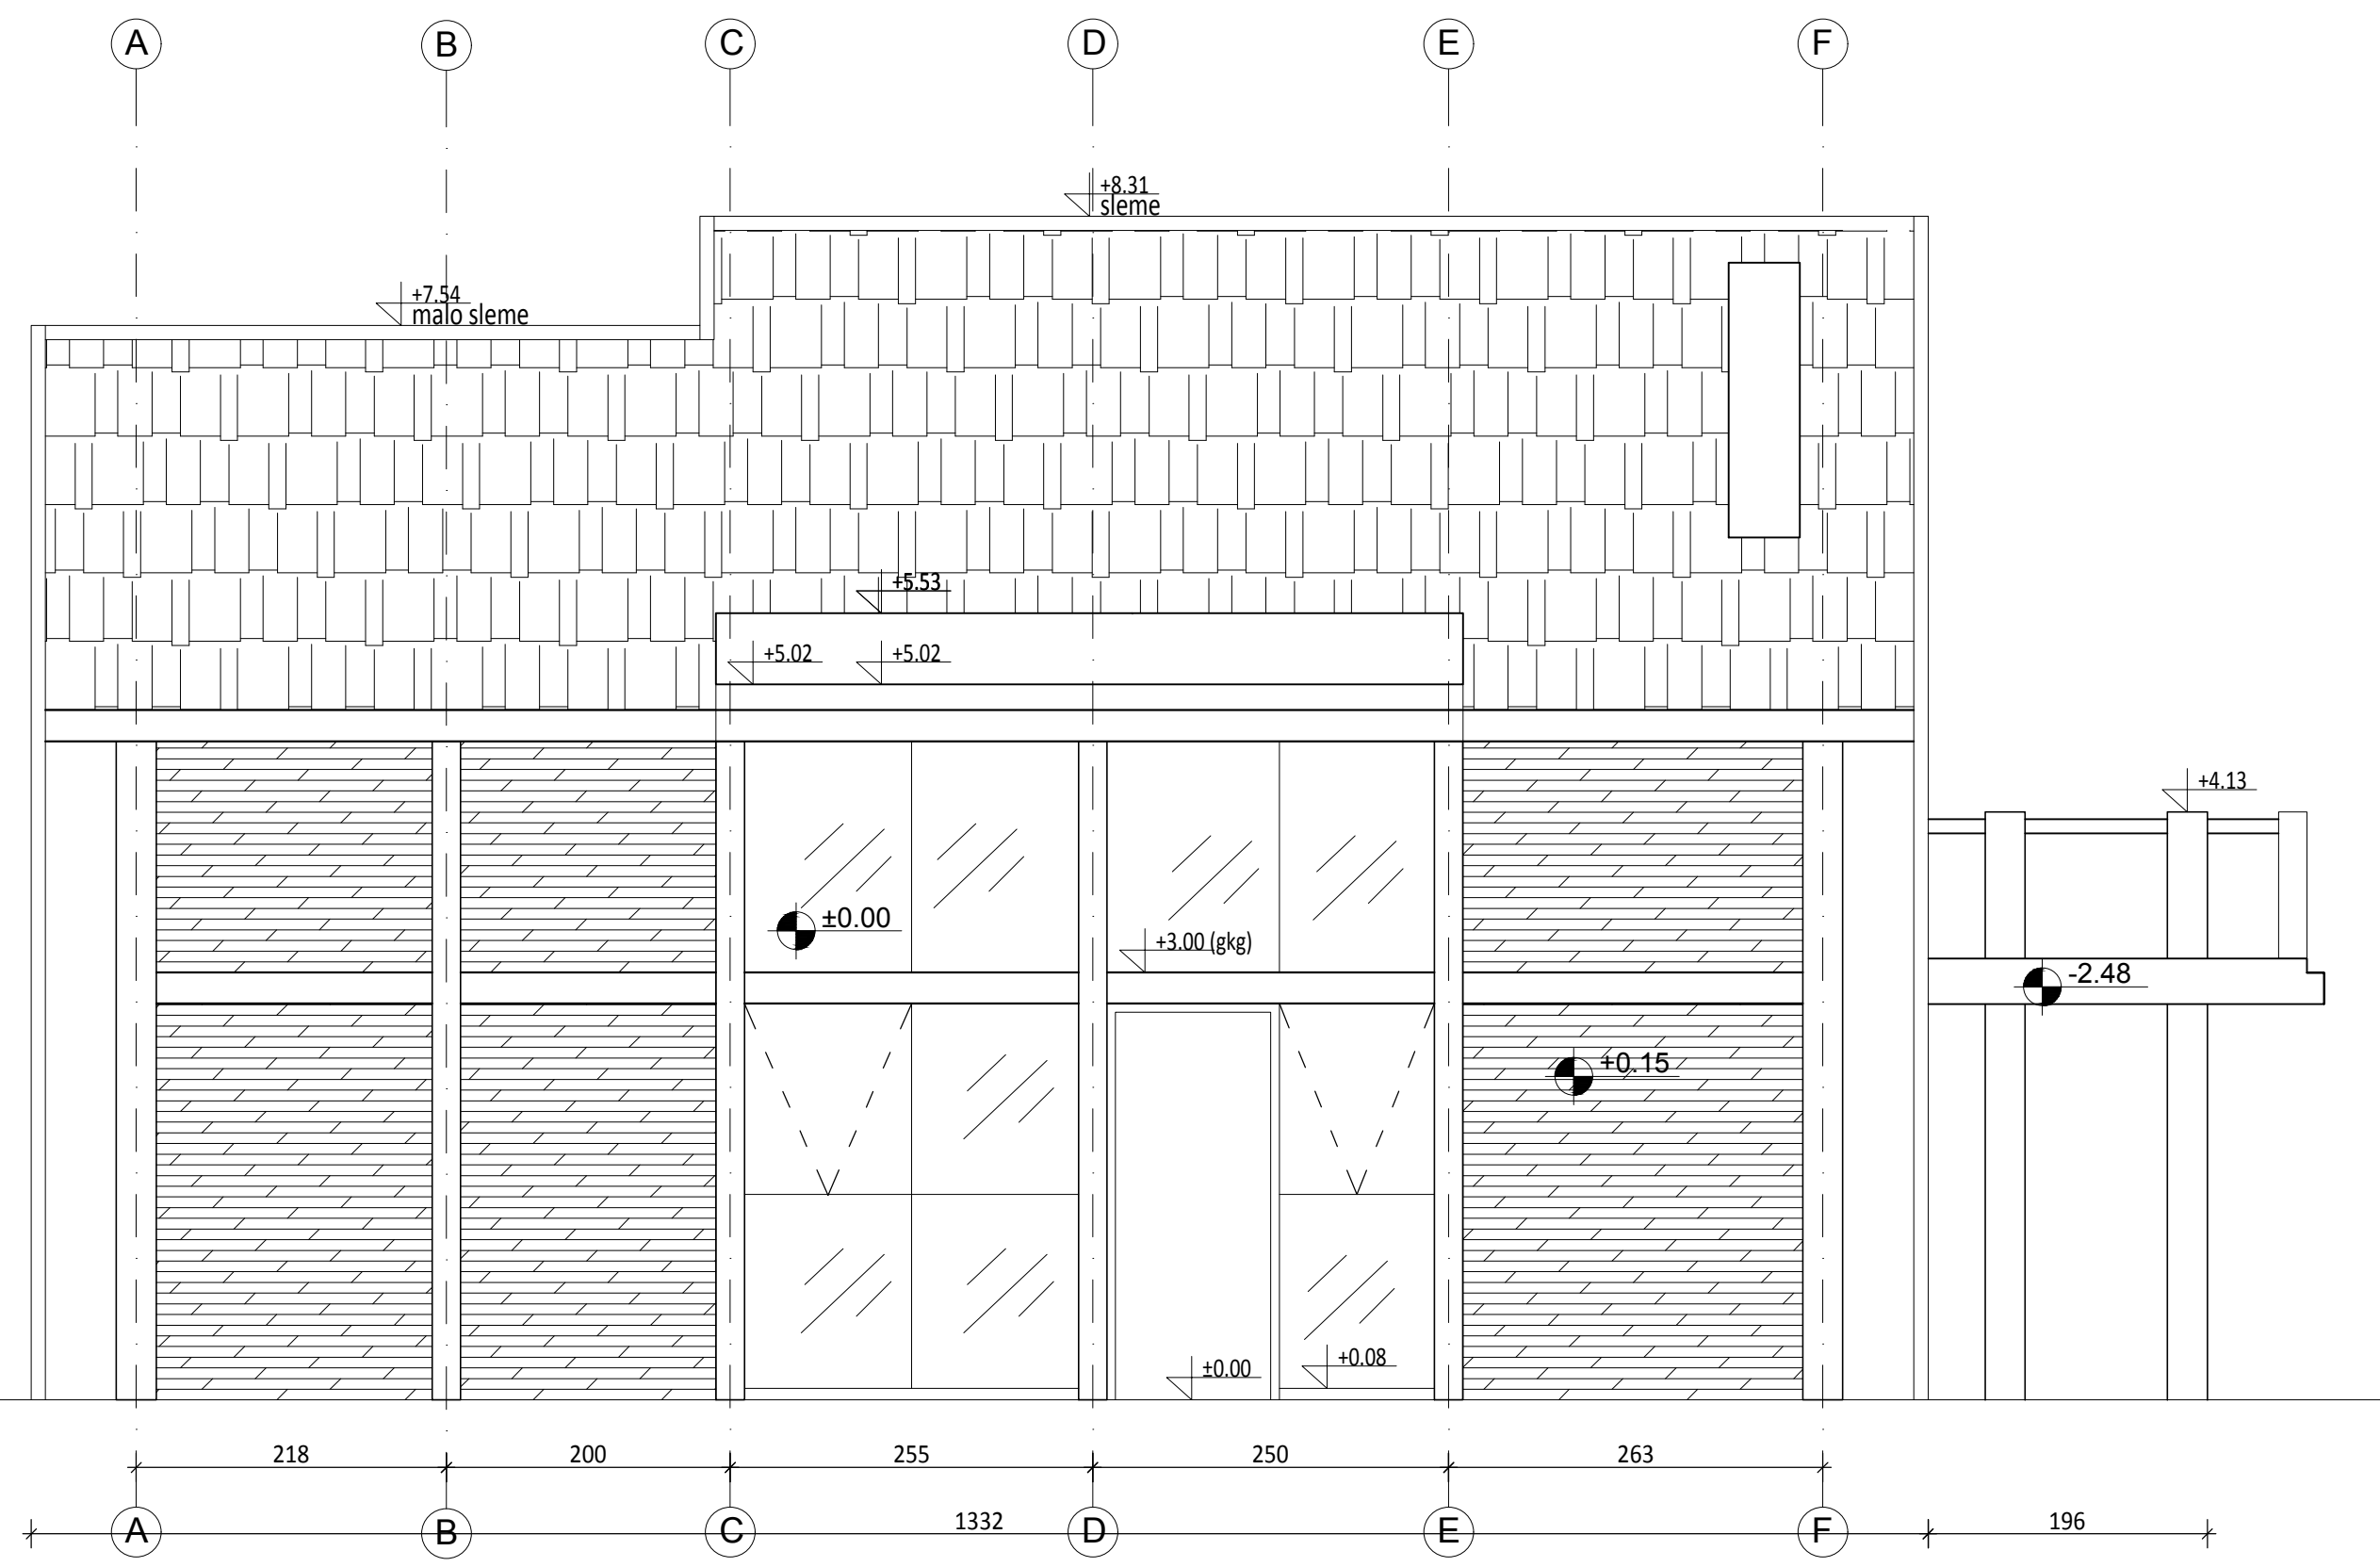


DETALJI VEZA KROVNIH ELEMENATA

R=1:20



DETALJ VEZE ROGA, SLEMENJAČE I LLD STUBA

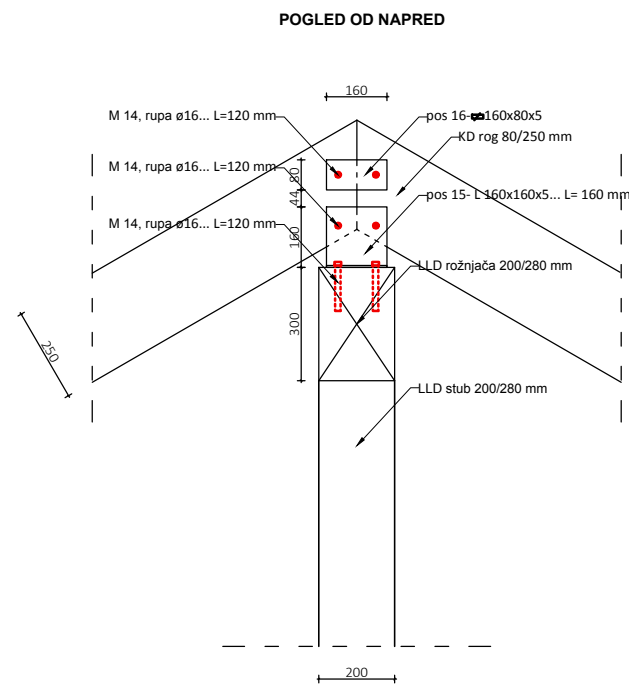


DETALJ VEZE ROGA, SLEMENJAČE I KD ZIDNE GREDE

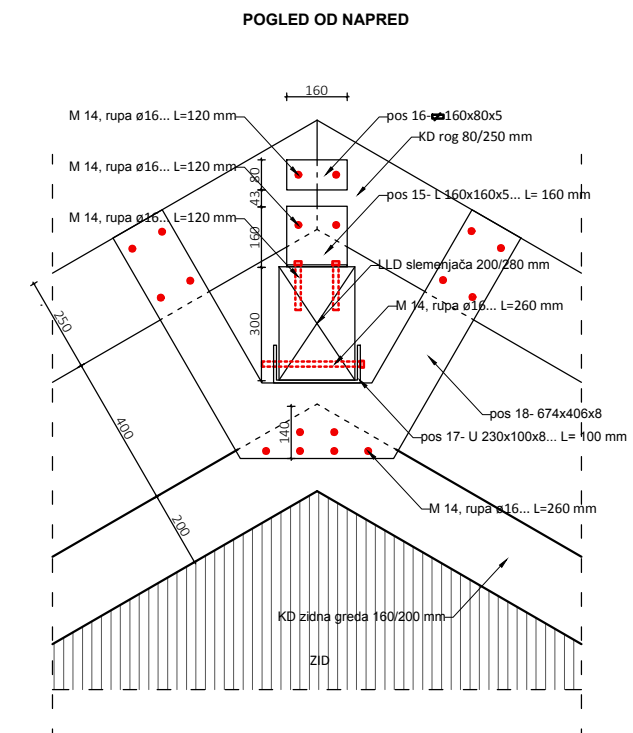


DETALJ VEZE ROGA, ROŽNJAČE I LLD STUBA

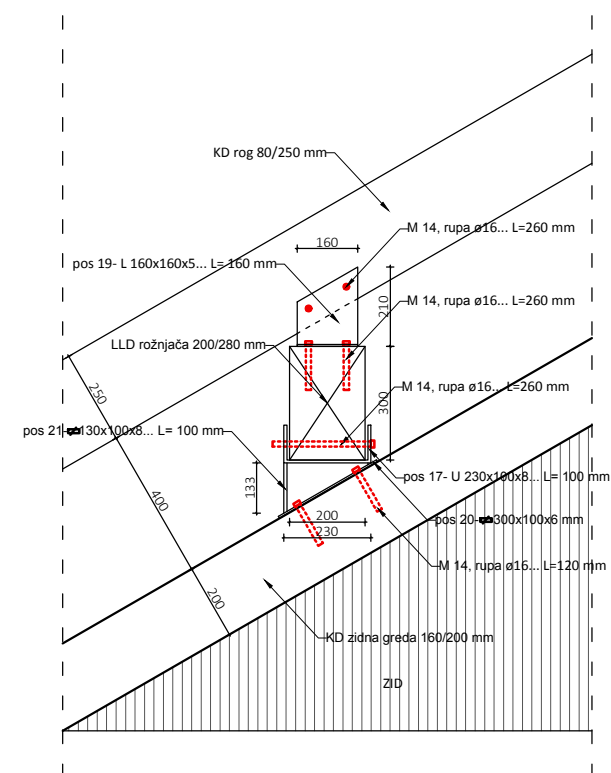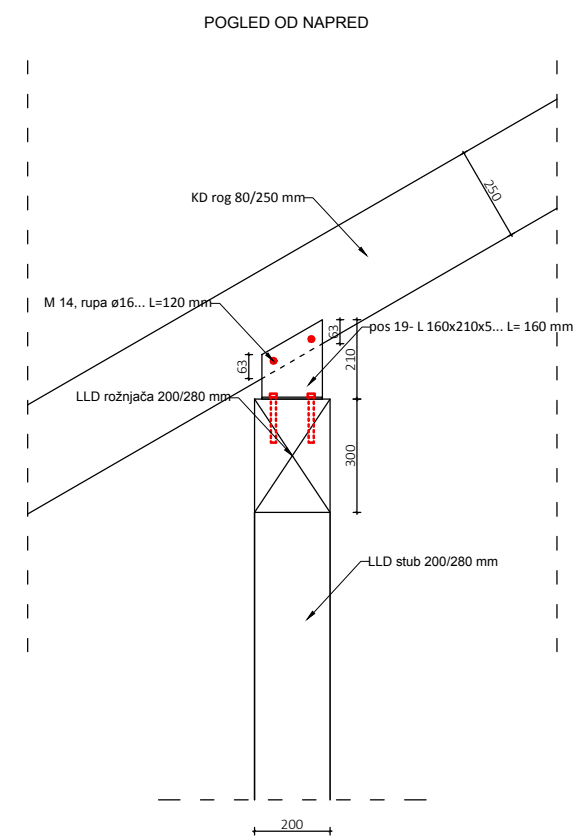


DETALJ NOSEĆEG DRVENOG STUBA I TEMELJNE TRAKE - presek kroz stub R=1:20

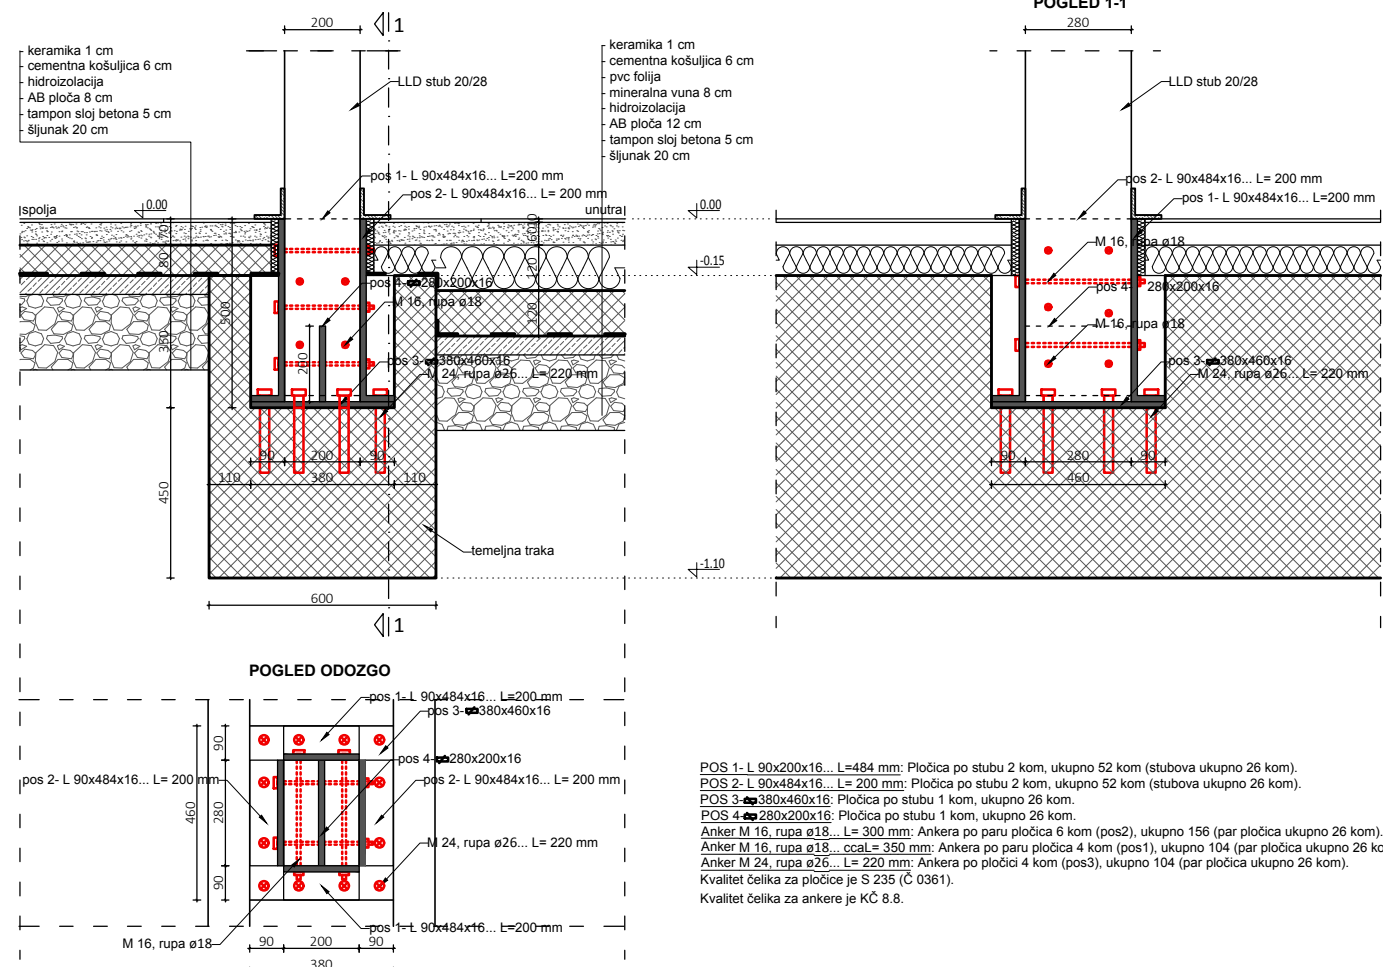


DETALJ VEZE LLD STUBA I LLD GREDE

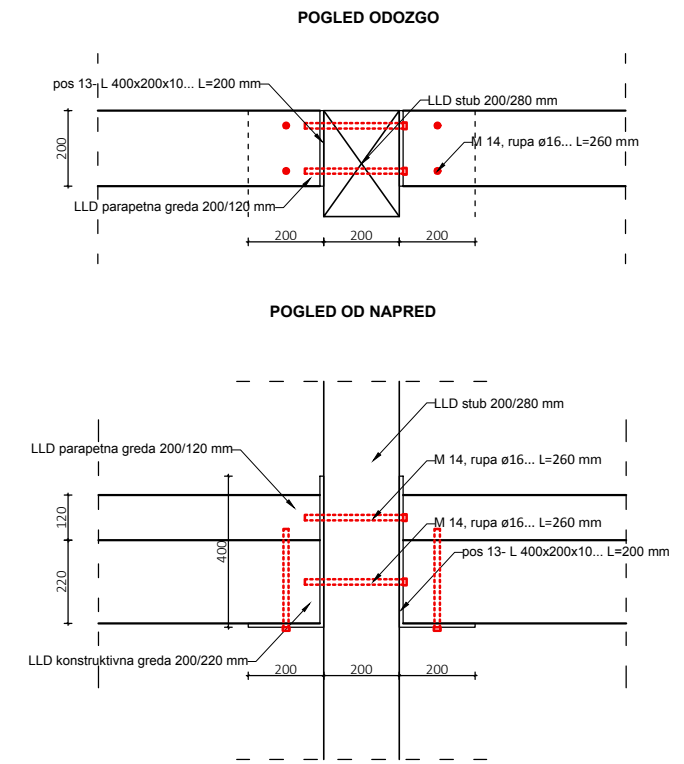

DETALJ DRVENOG STUBA NA TERASI I TEMELJNE TRAKE - presek kroz stub R=1:20

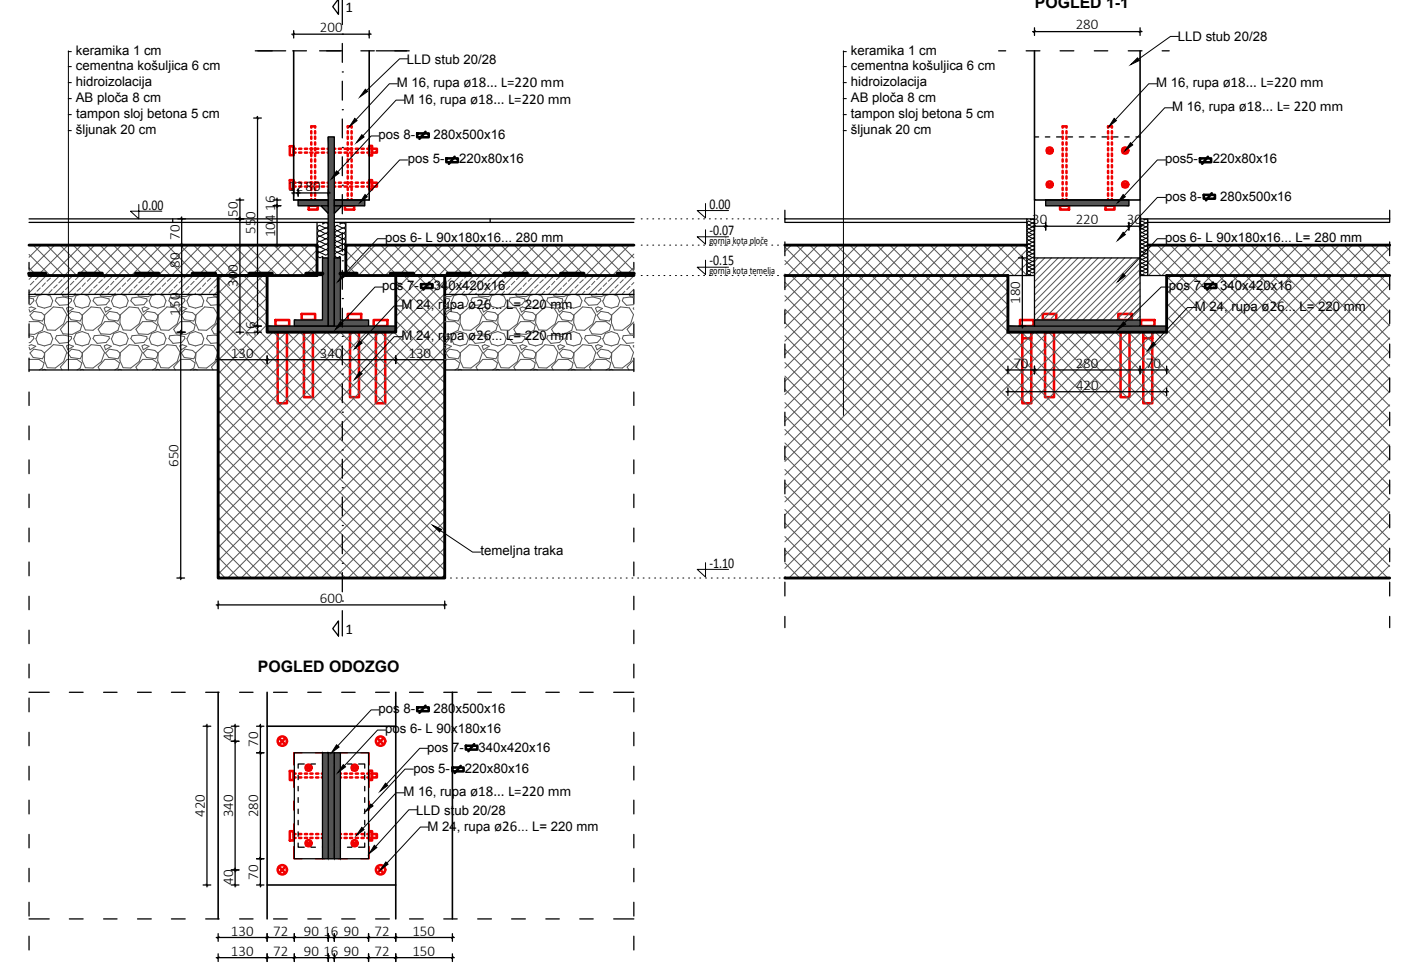

DETALJ OJAČANJA LLD GREDE NA MESTU PROZORA

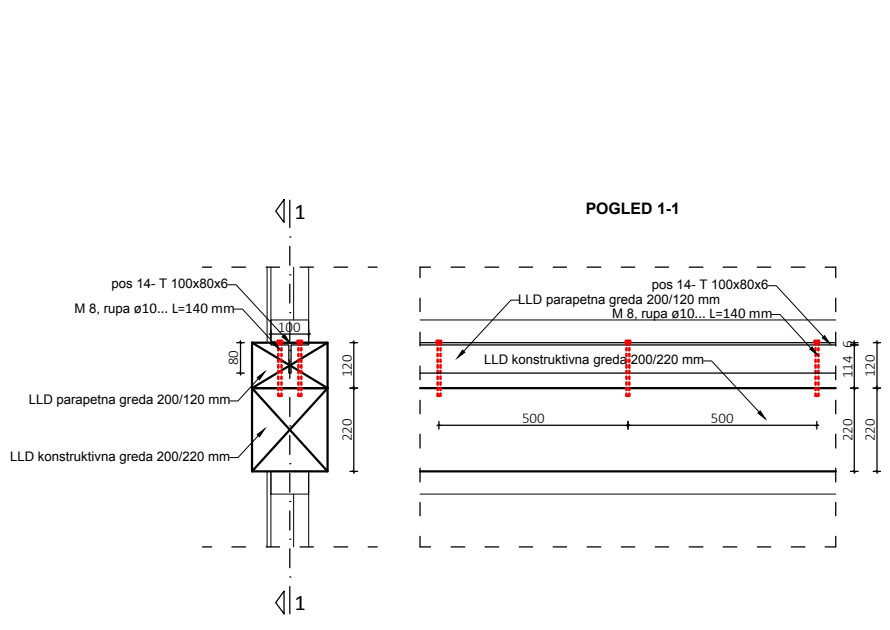


DETALJ VEZA LLD ELEMENATA R=1:20


DETALJI ZIDOVA

R=1:20


SZ1 d=31.50 cm (od spolja ka unutra):

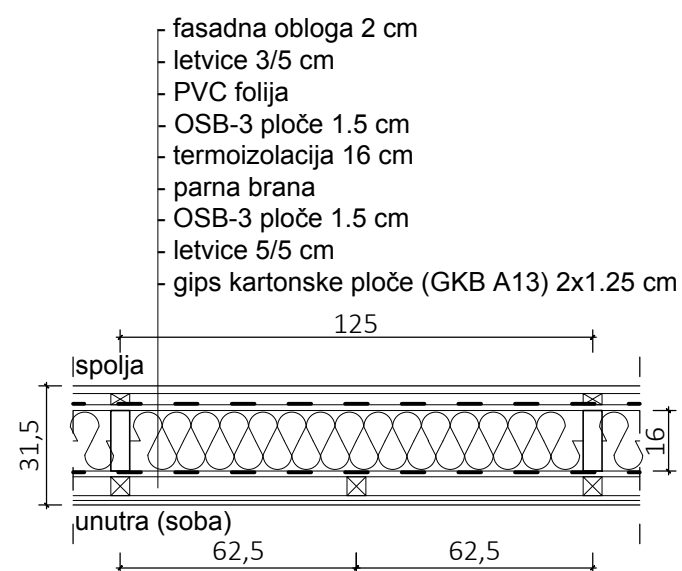


SZ2 d=31.50 cm (od spolja ka unutra - kupatila):

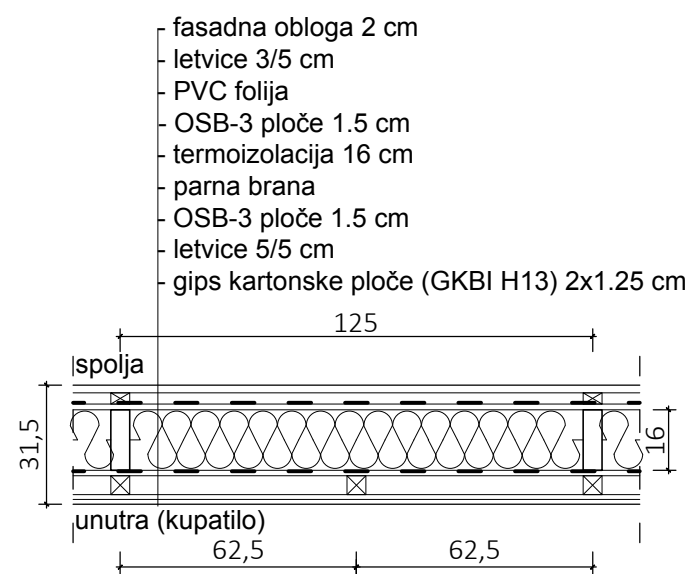


SZ3 d=31.50 cm (od spolja ka unutra - kotlarnica):

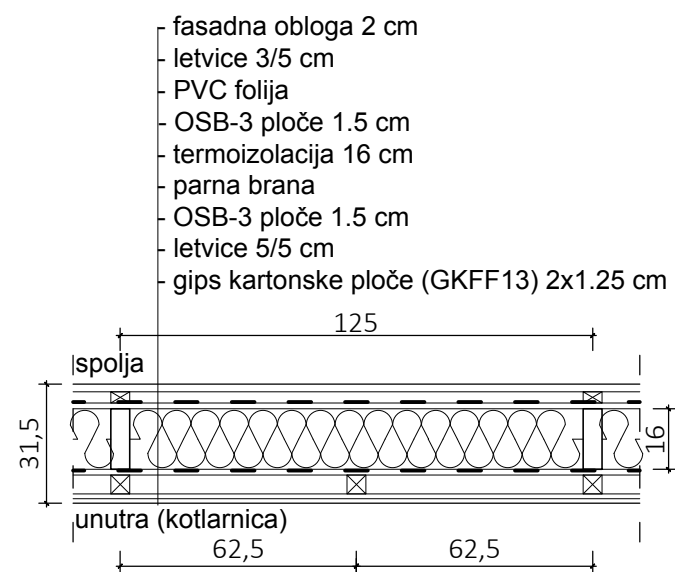


UZ1 d=19.40 cm (od kotlarnice ka kupatilu):

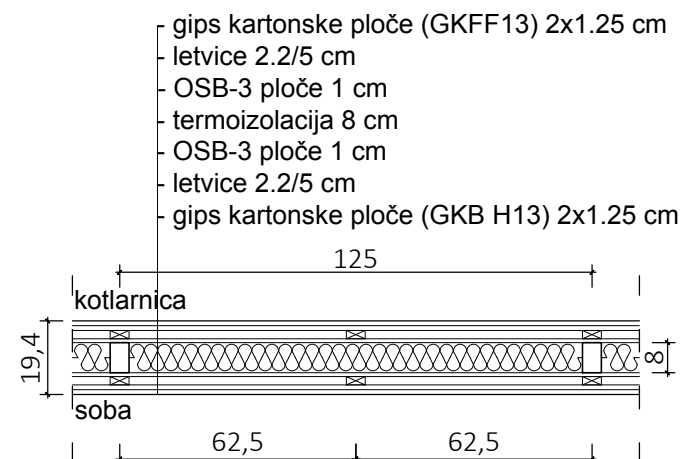


UZ2 d=19.40 cm (od sobe ka kupatilu):

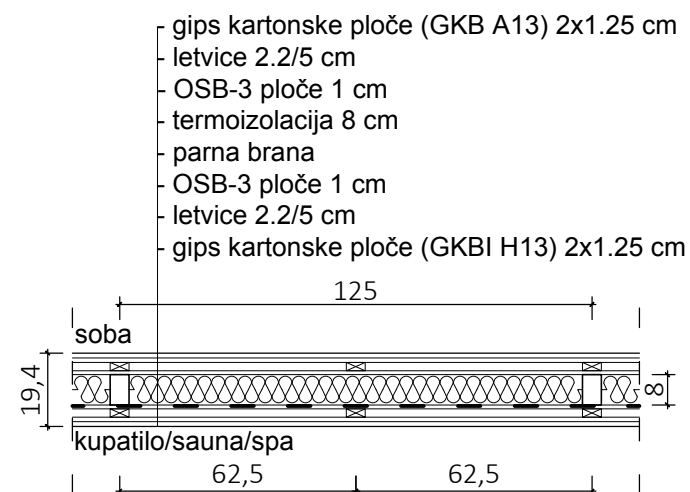


UZ3 d=32 cm (od kotlarnice ka kuhinji):

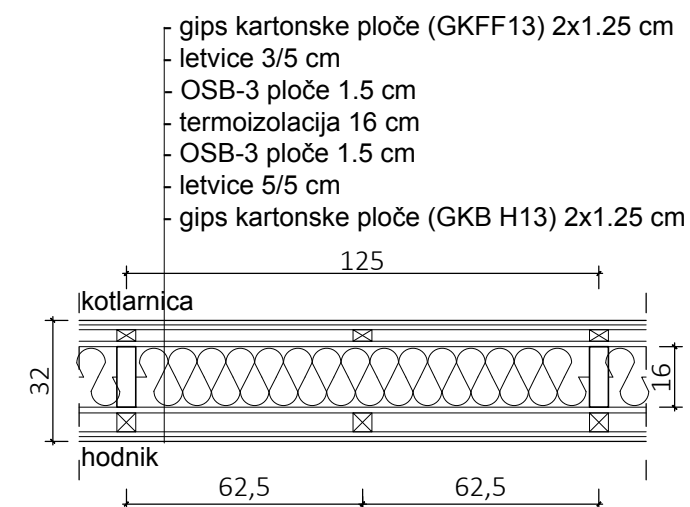

UZ4 d=32 cm (od sobe ka hodniku/sobi):

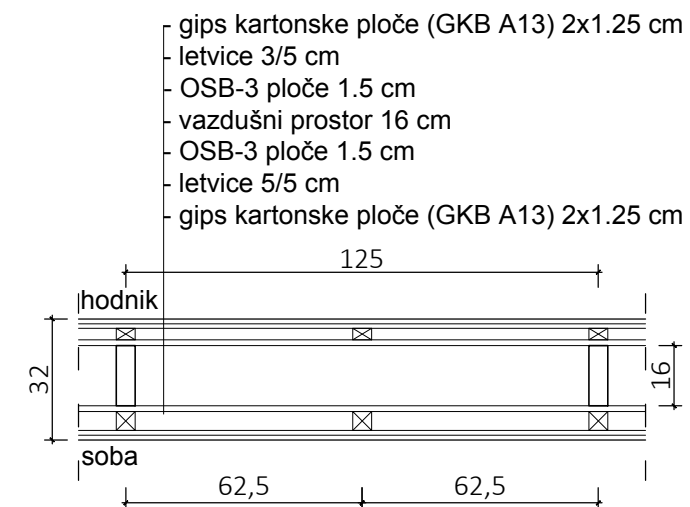

Slojevi zida UZ5 d=19.40 cm (od sobe ka sobi):

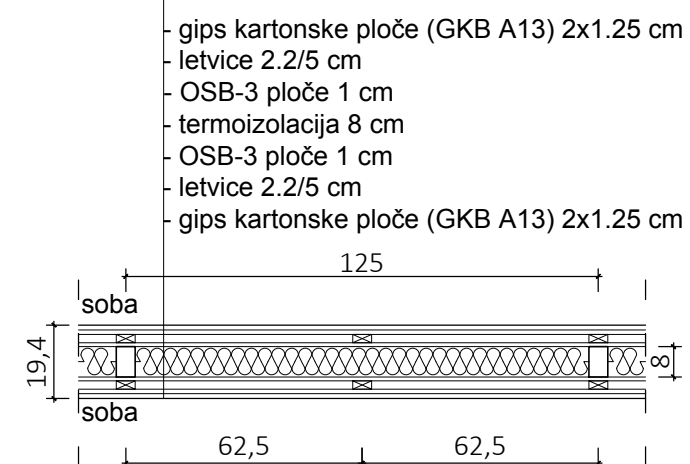

Legenda oznaka gipsanih obloga

KNAUF GKB A13- gips kartonska ploča

KNAUF GKBI H13- vlagootporna gipskartonska ploča

KNAUF GKFF 13- vatrootporna gips kartonska ploča









