


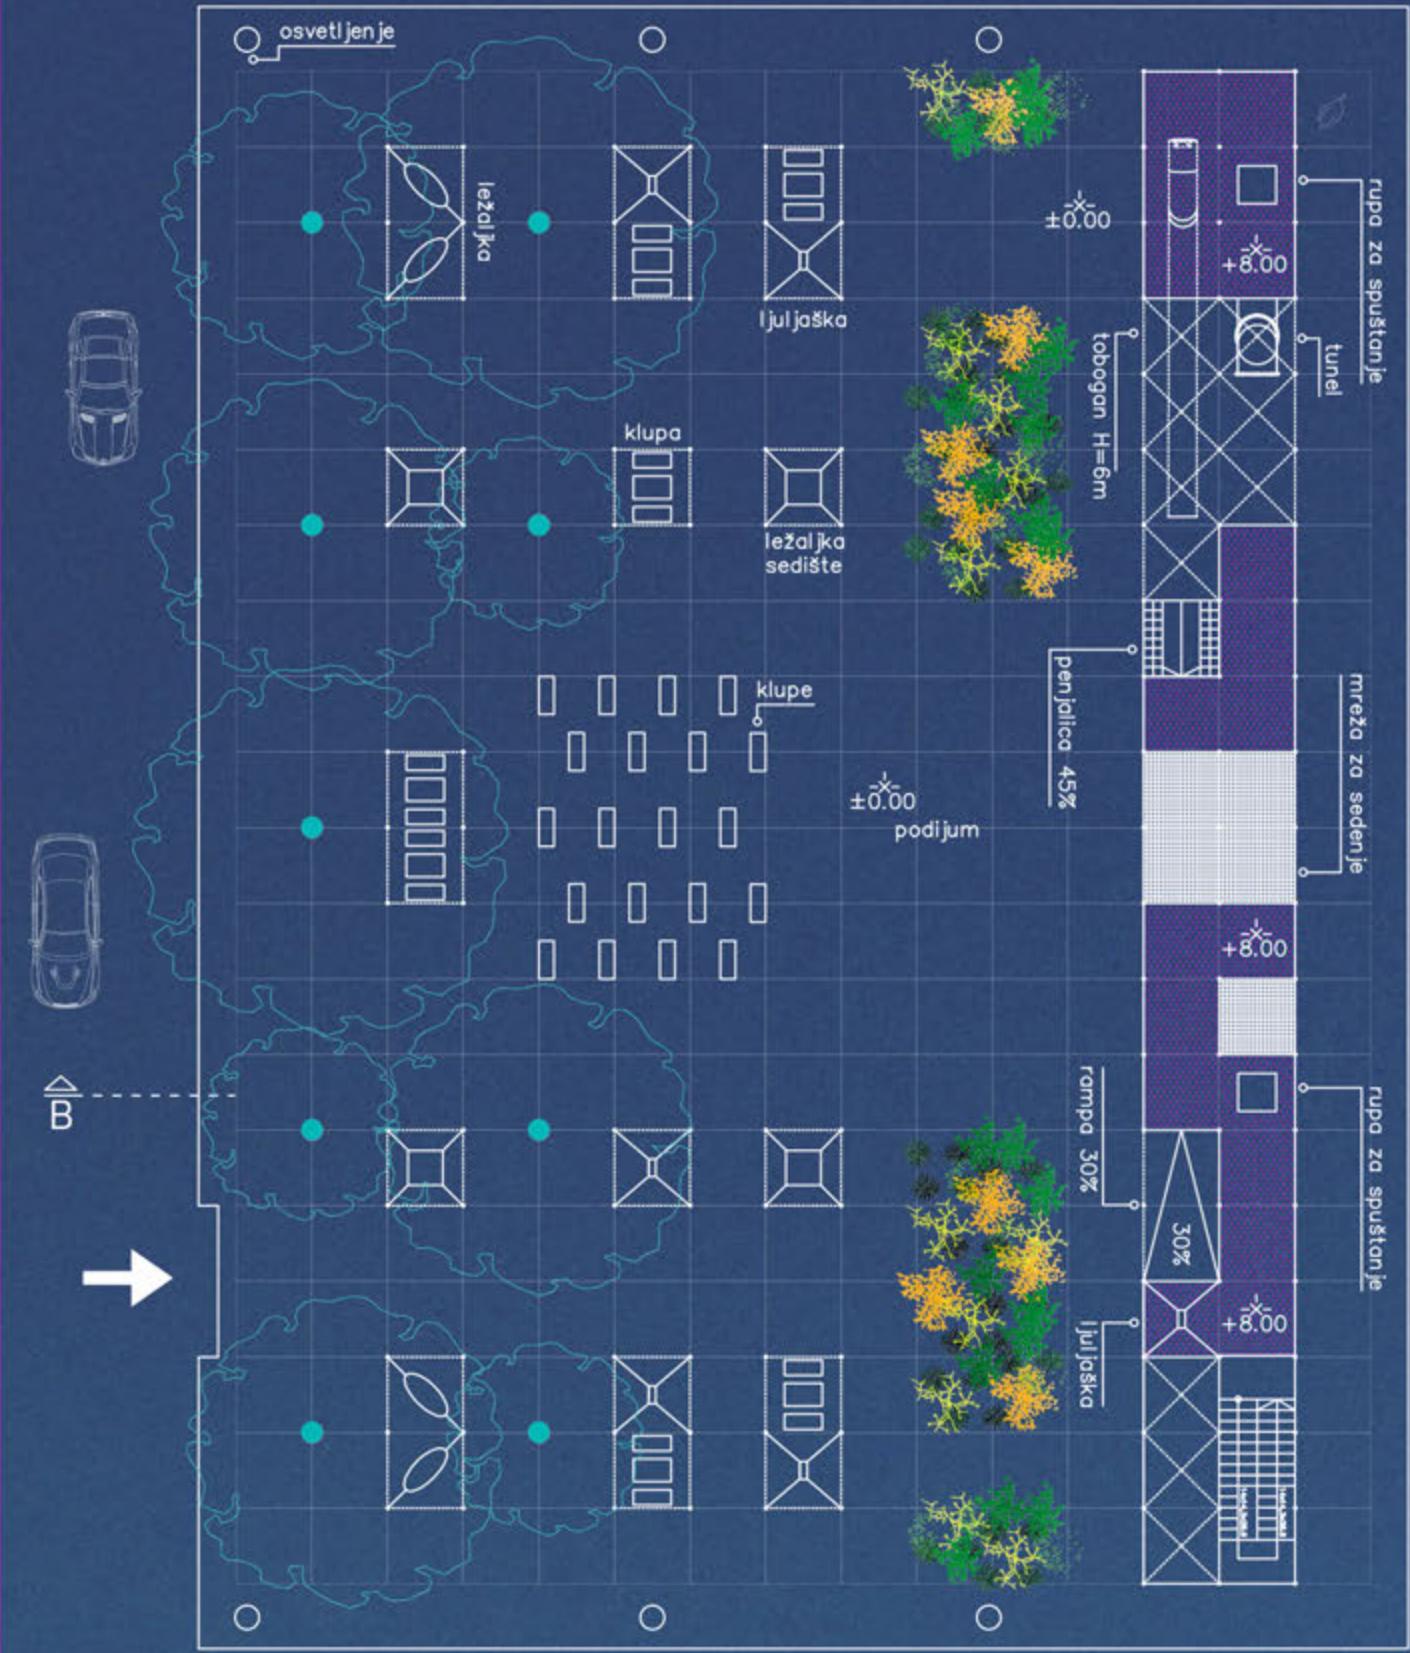
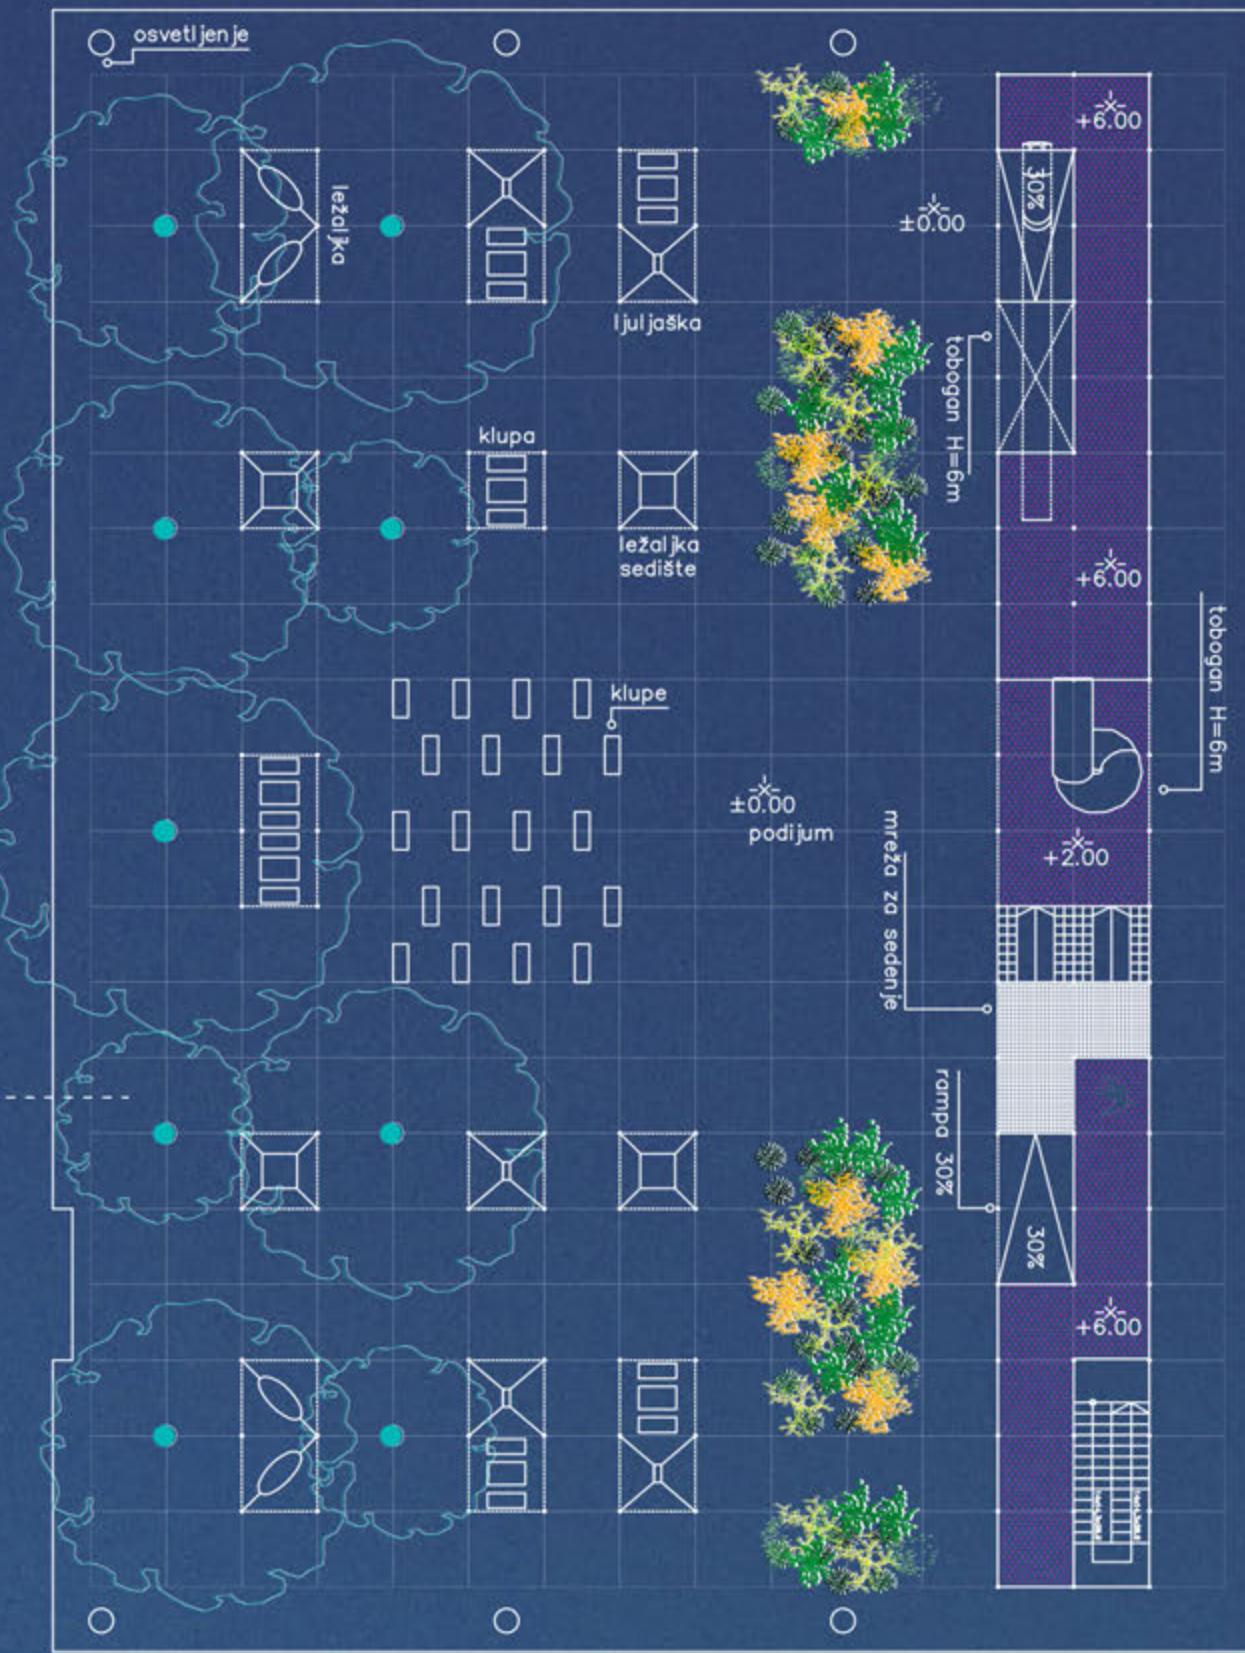



0 1 2 5
metara




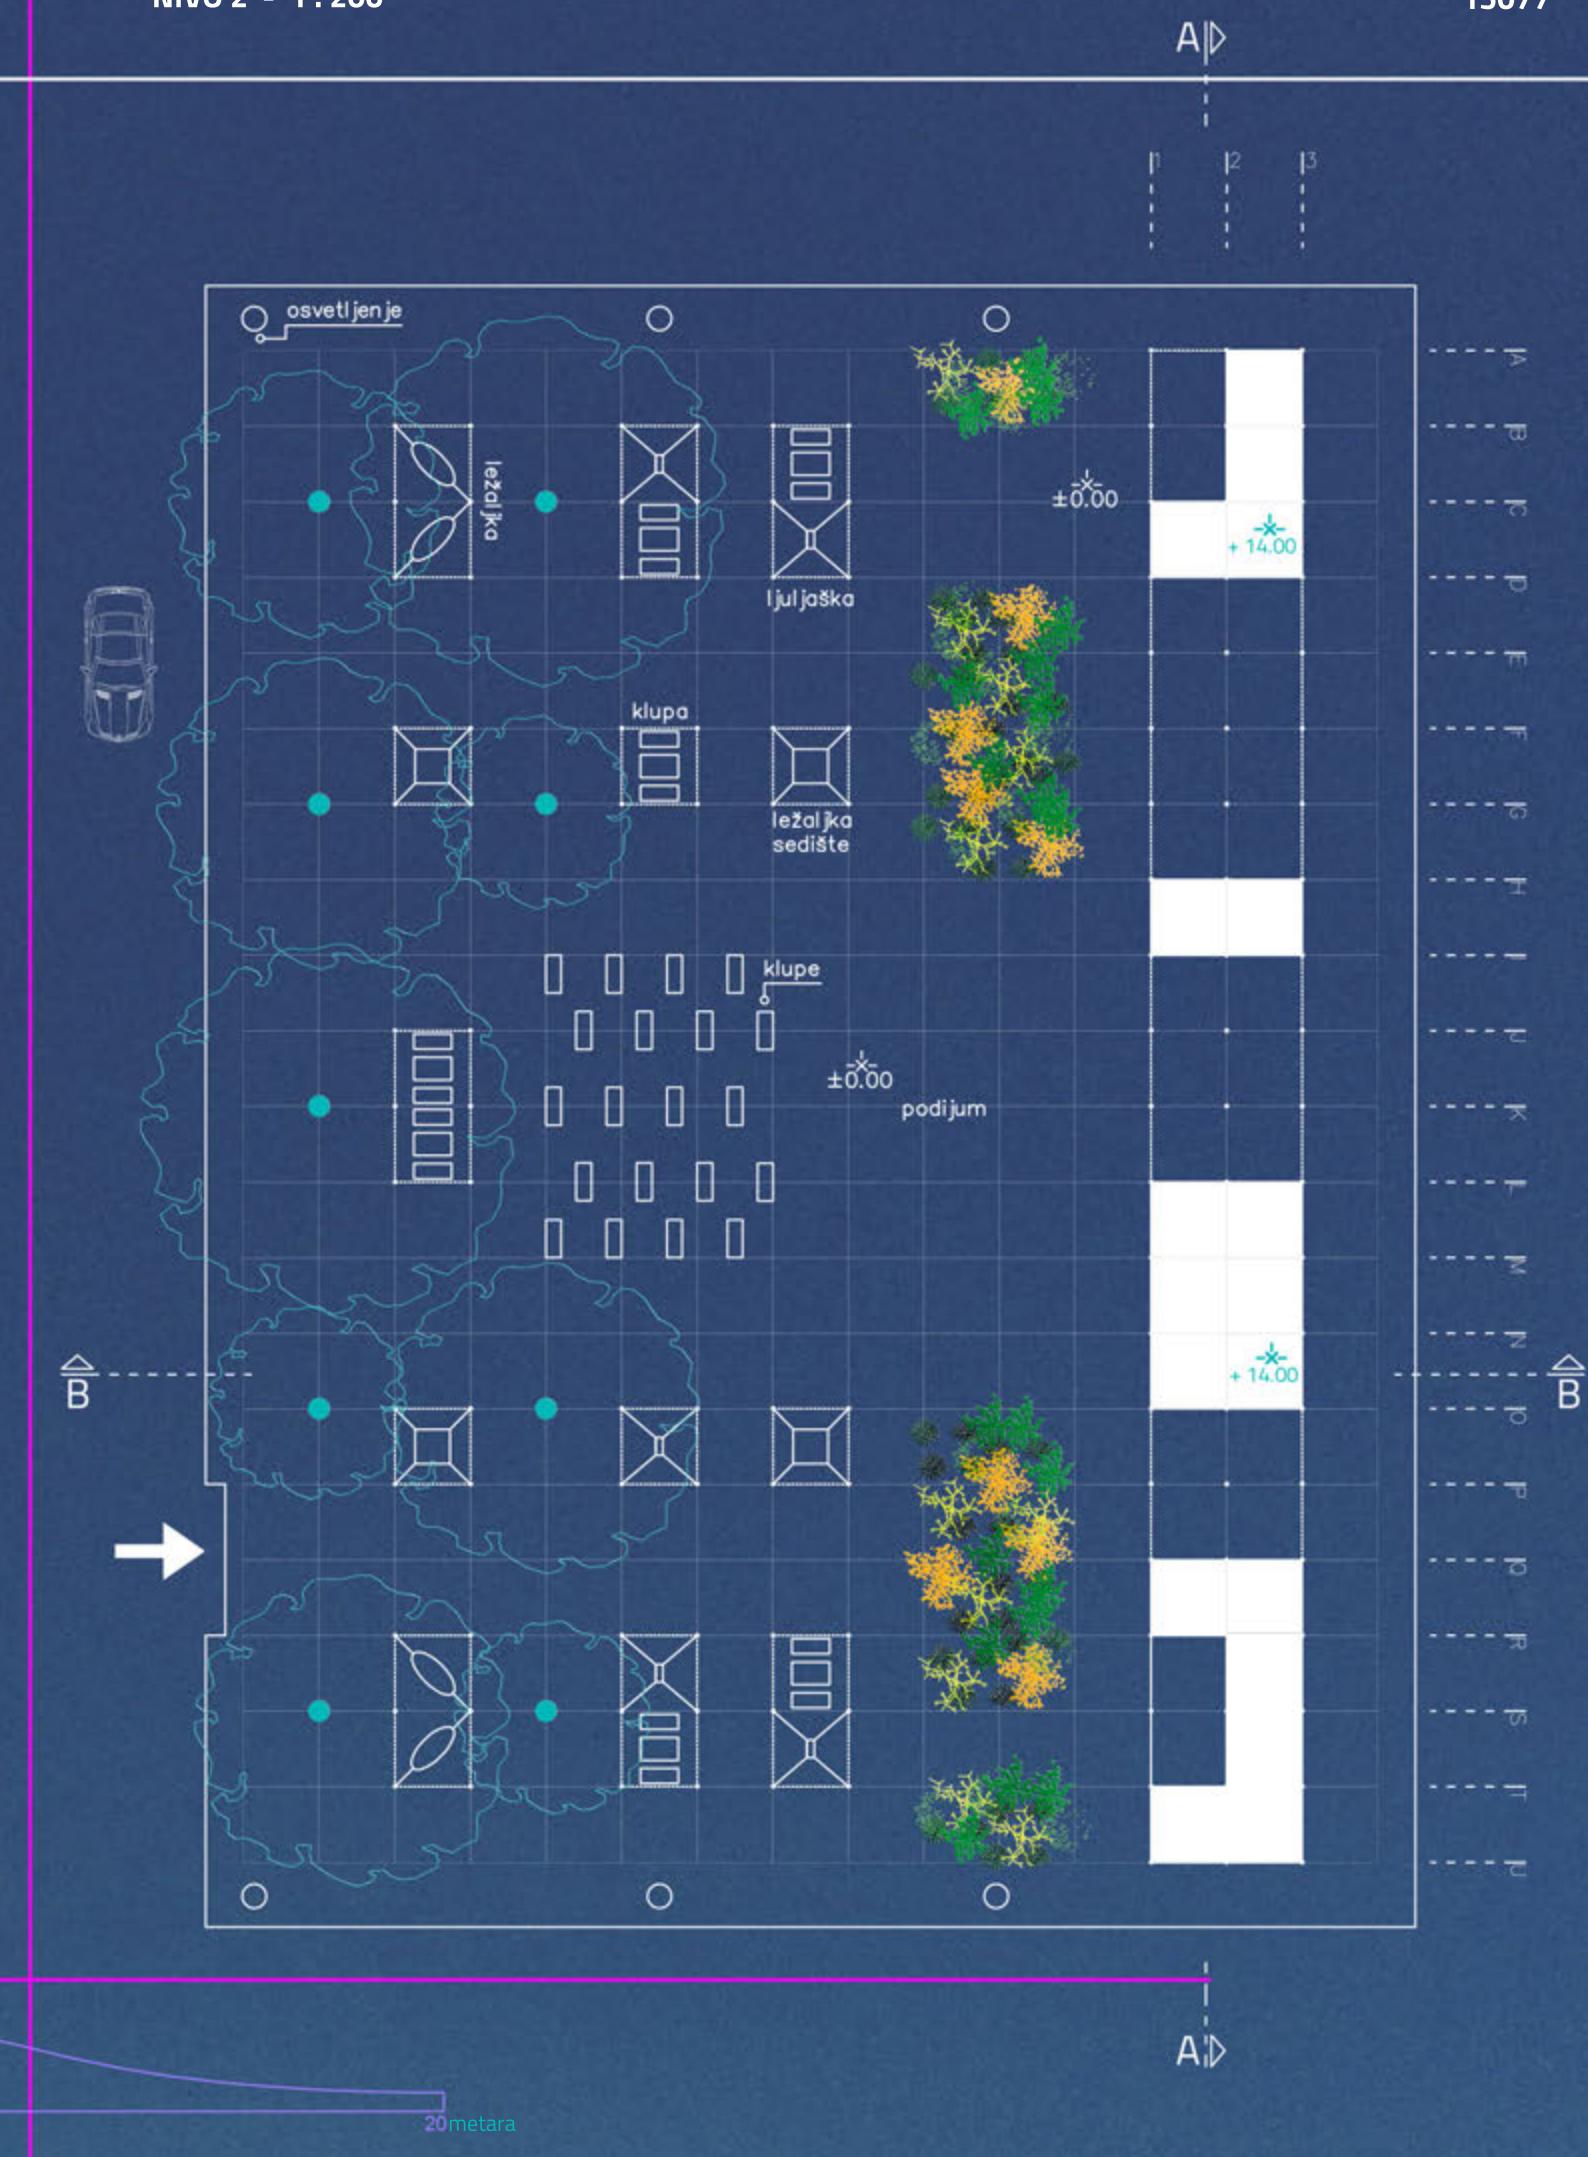


0 1 2 5
metara

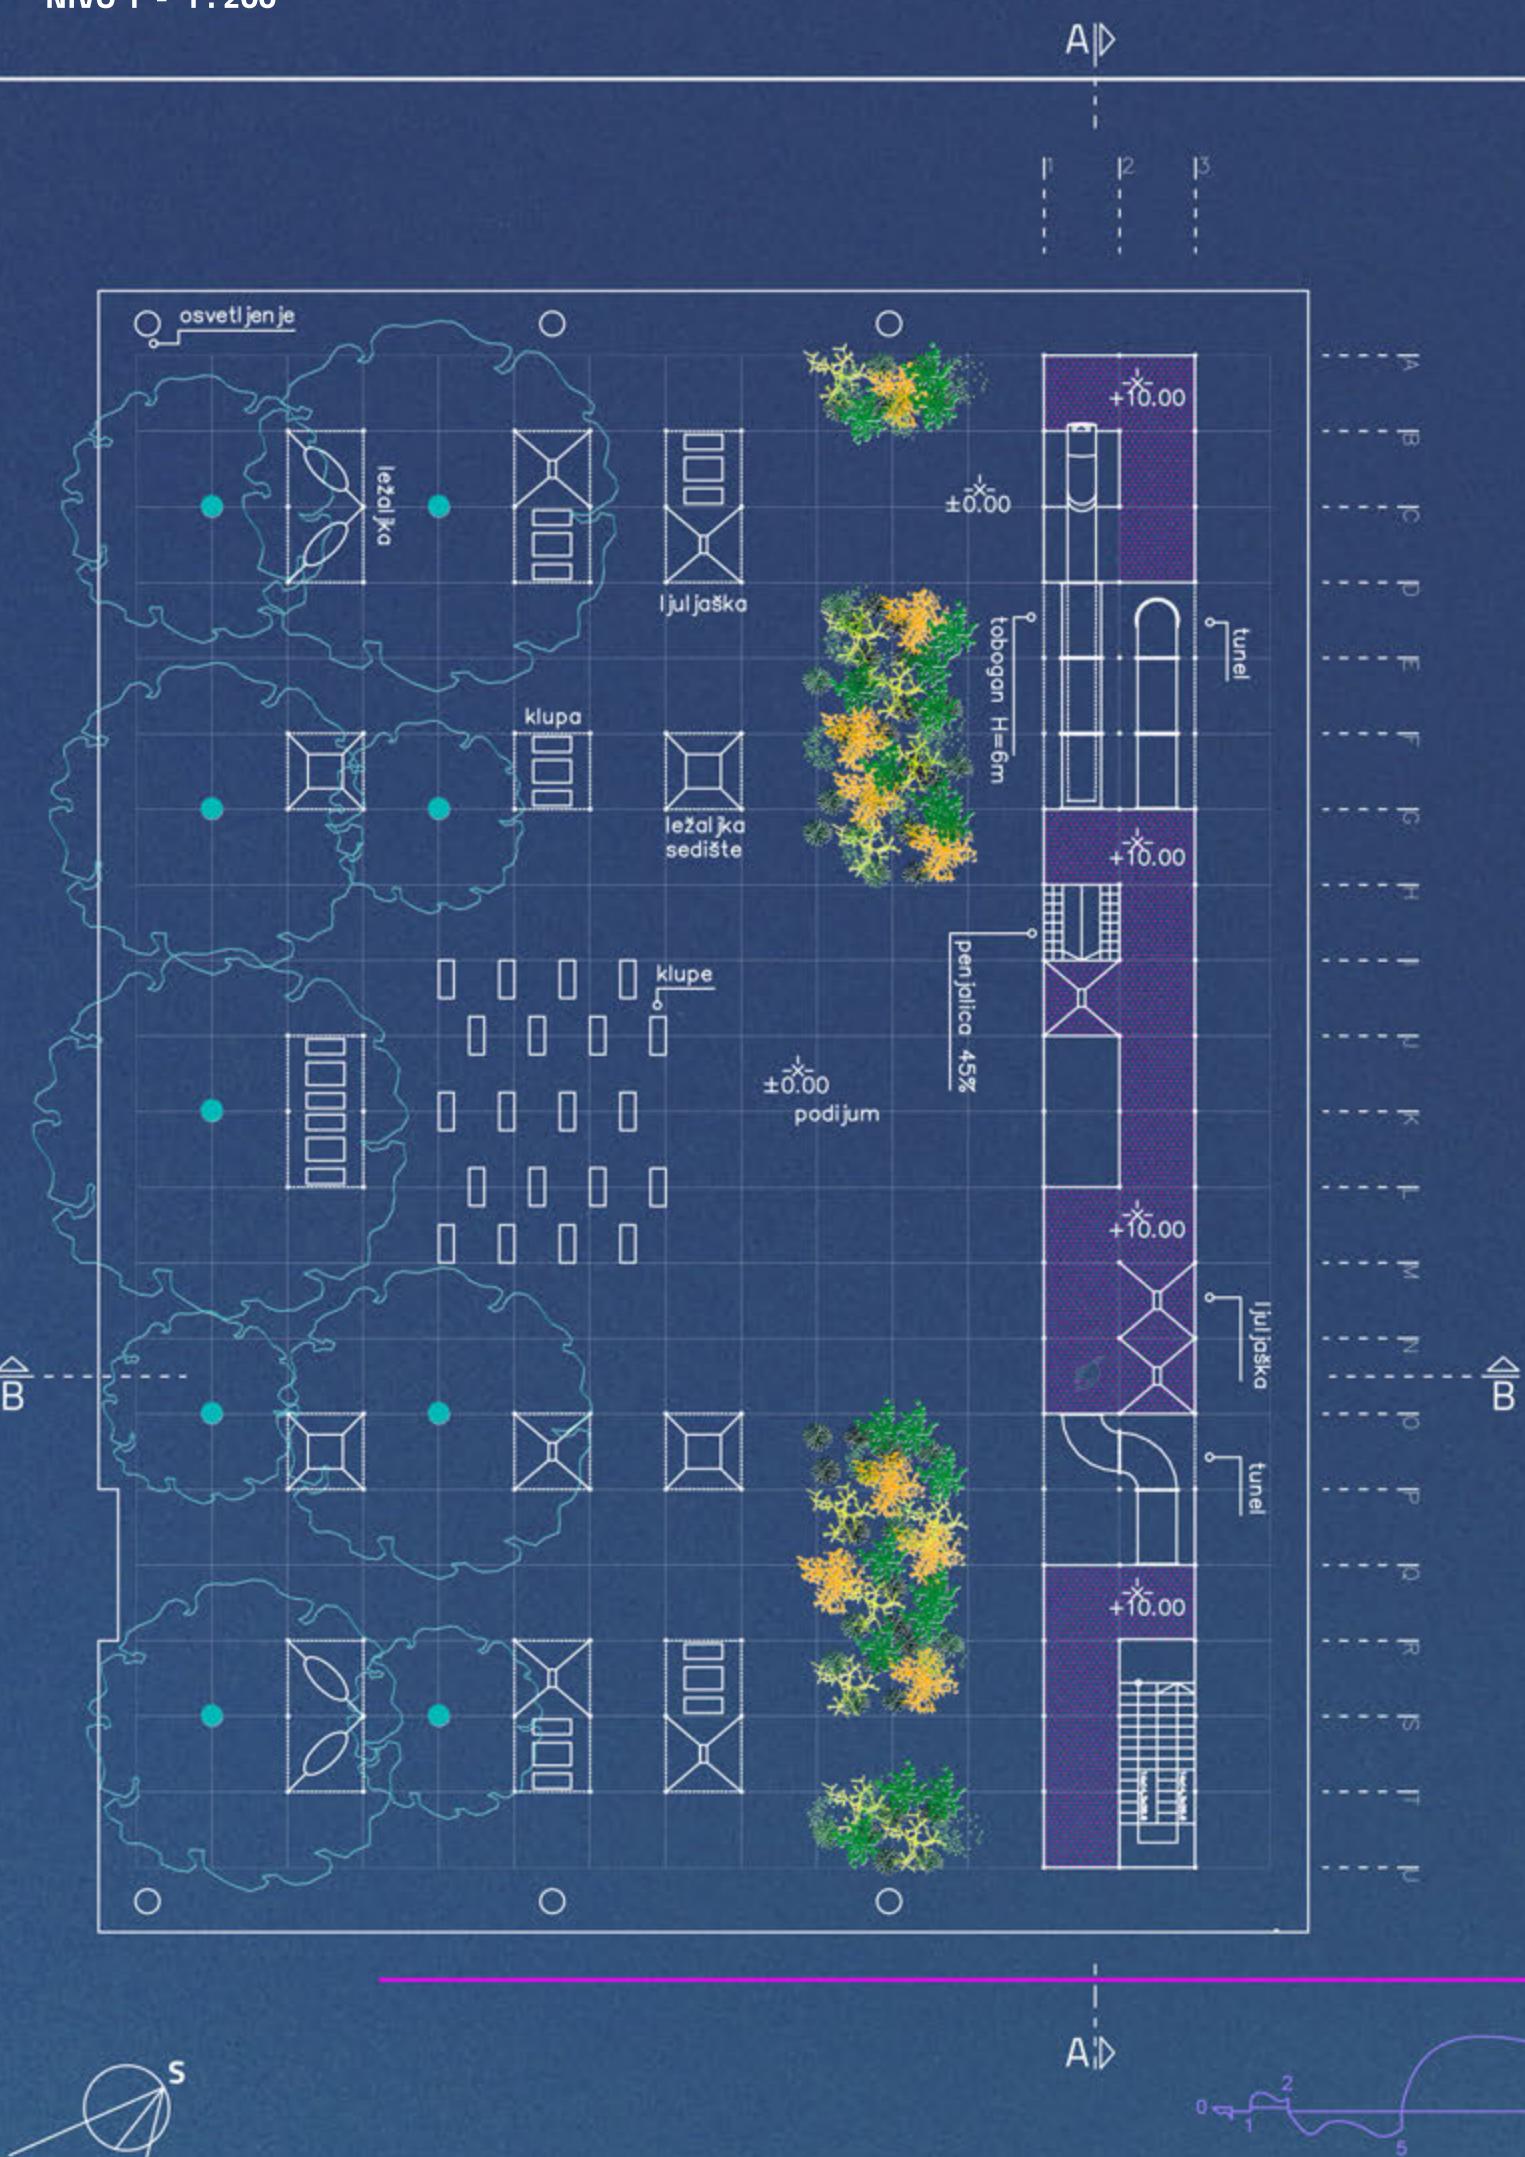

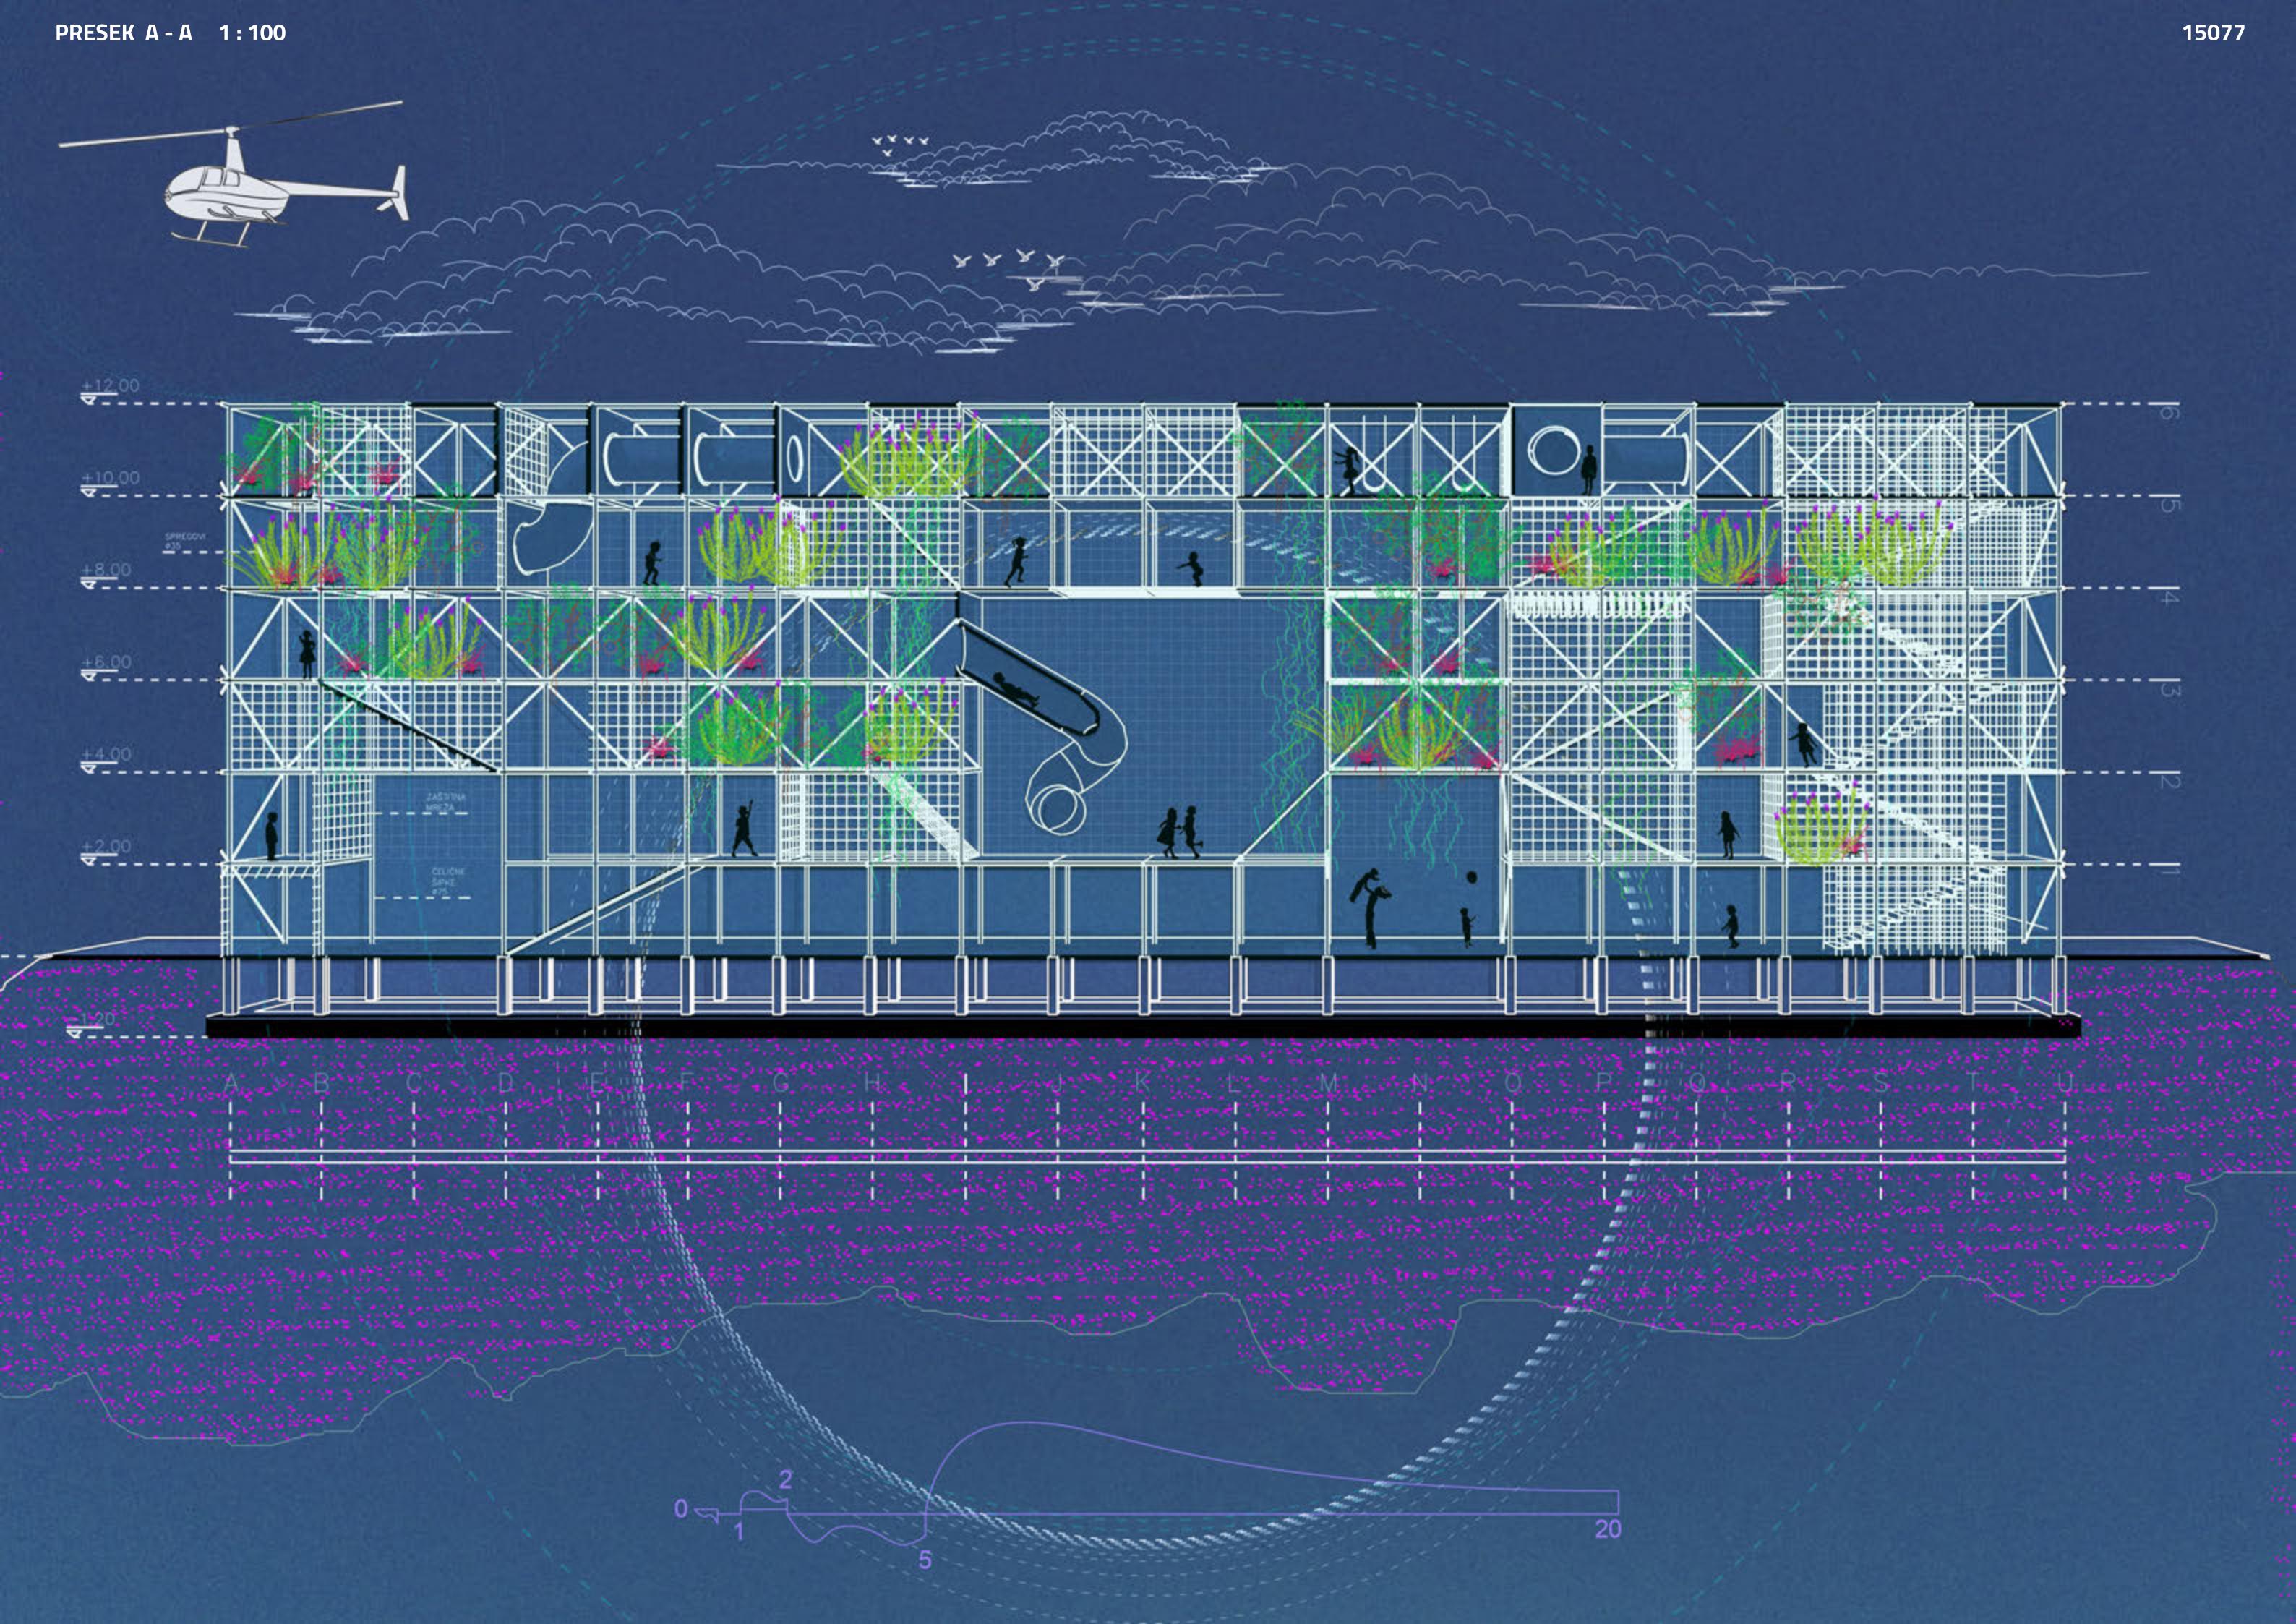

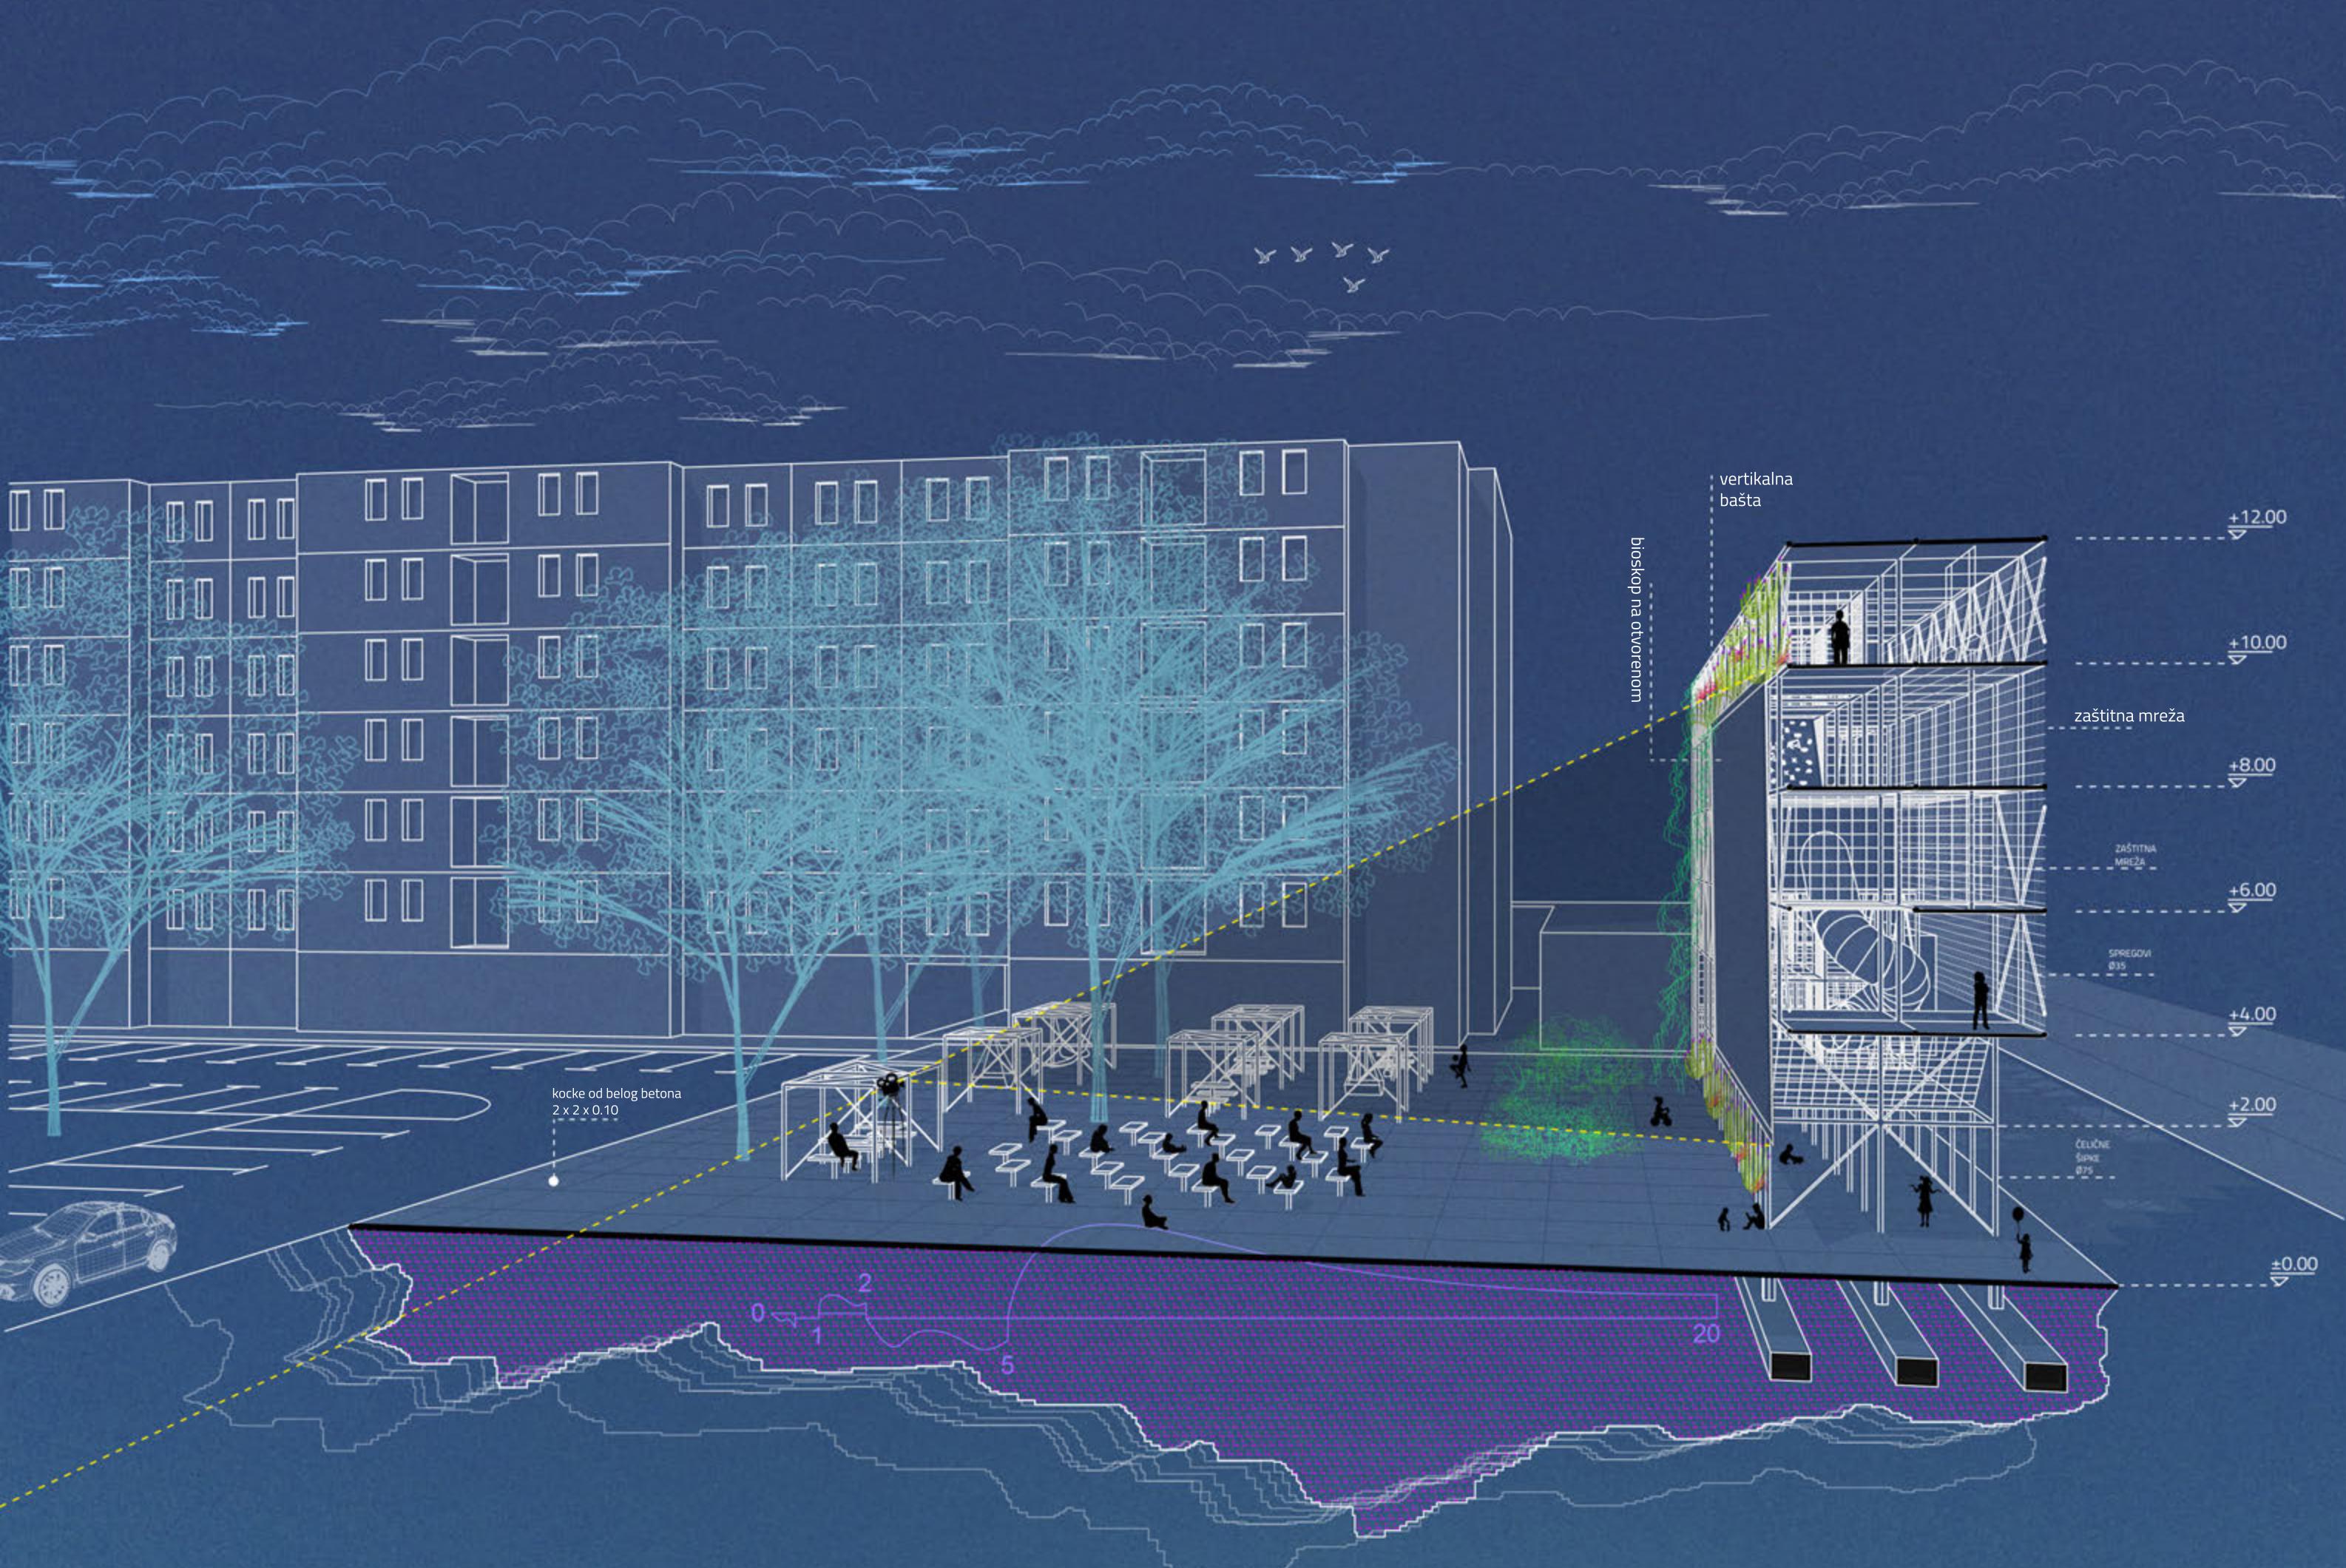

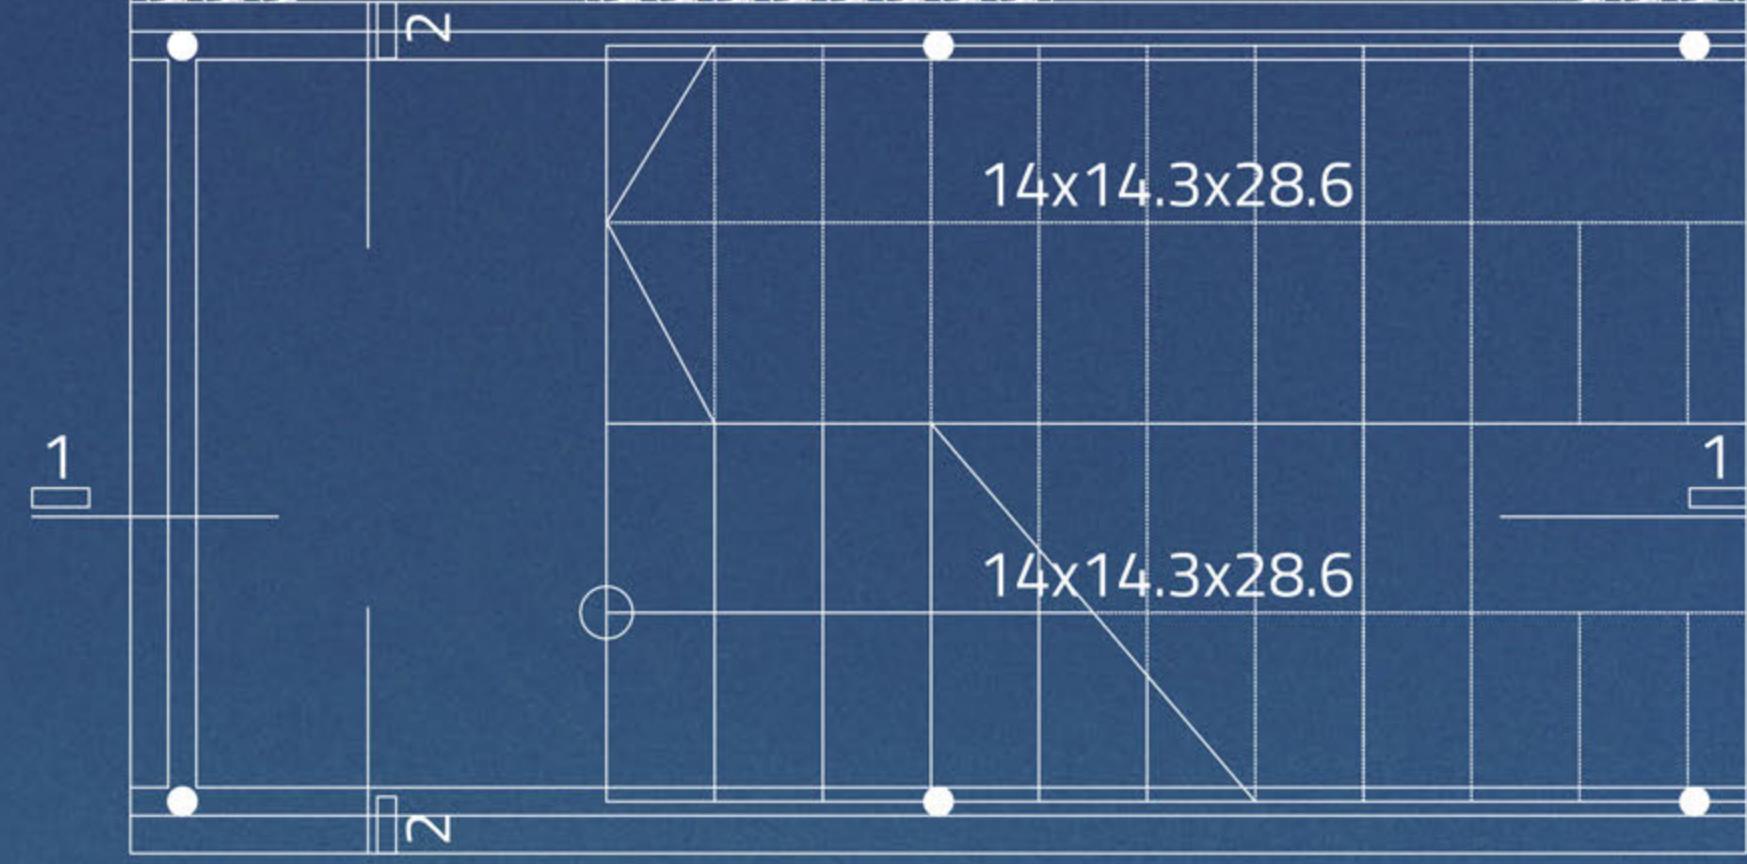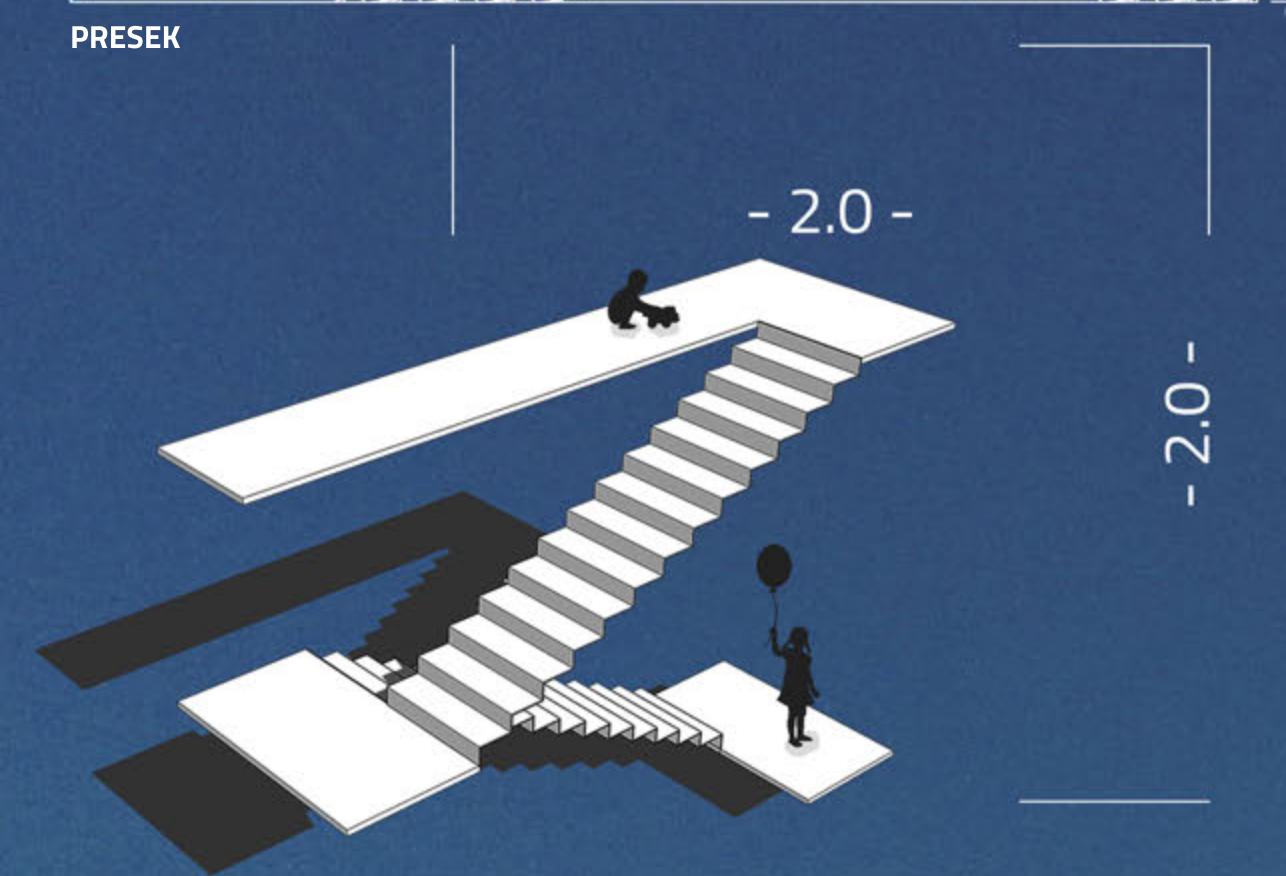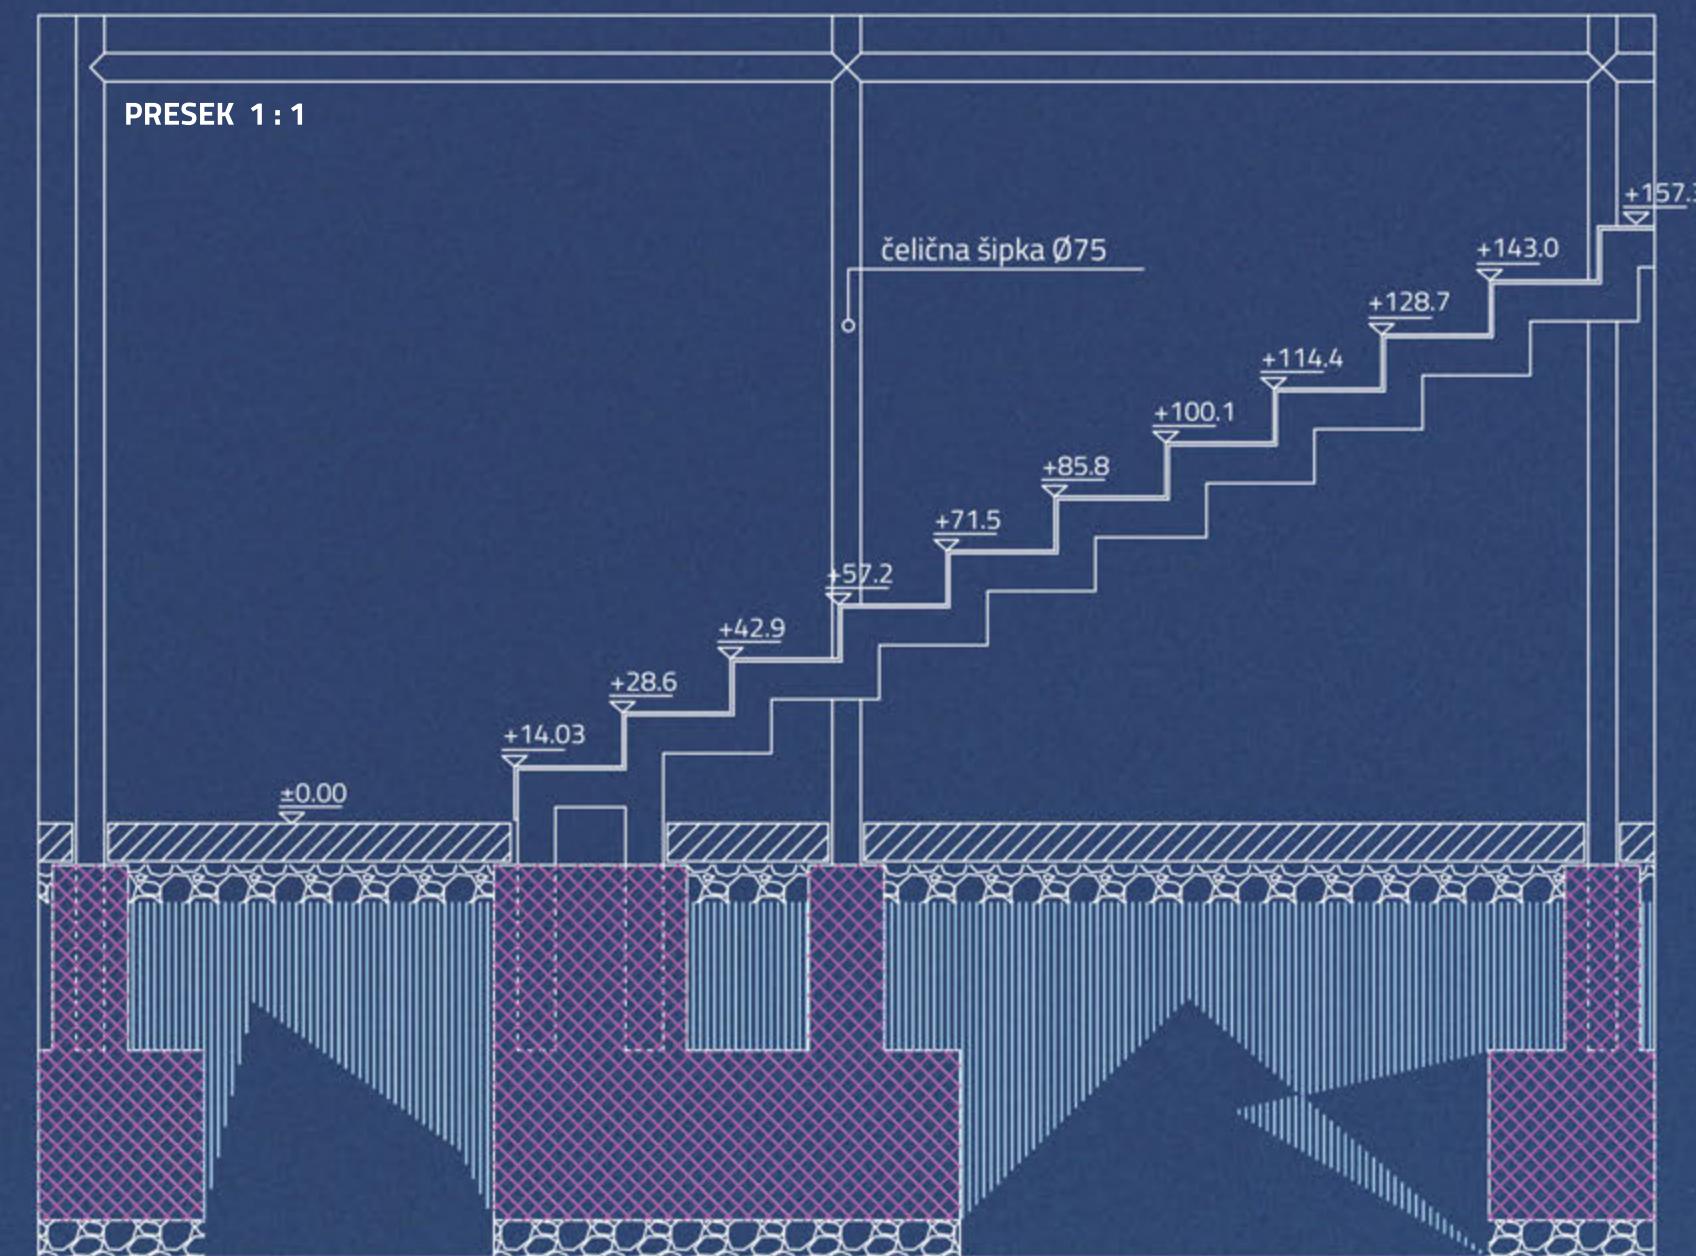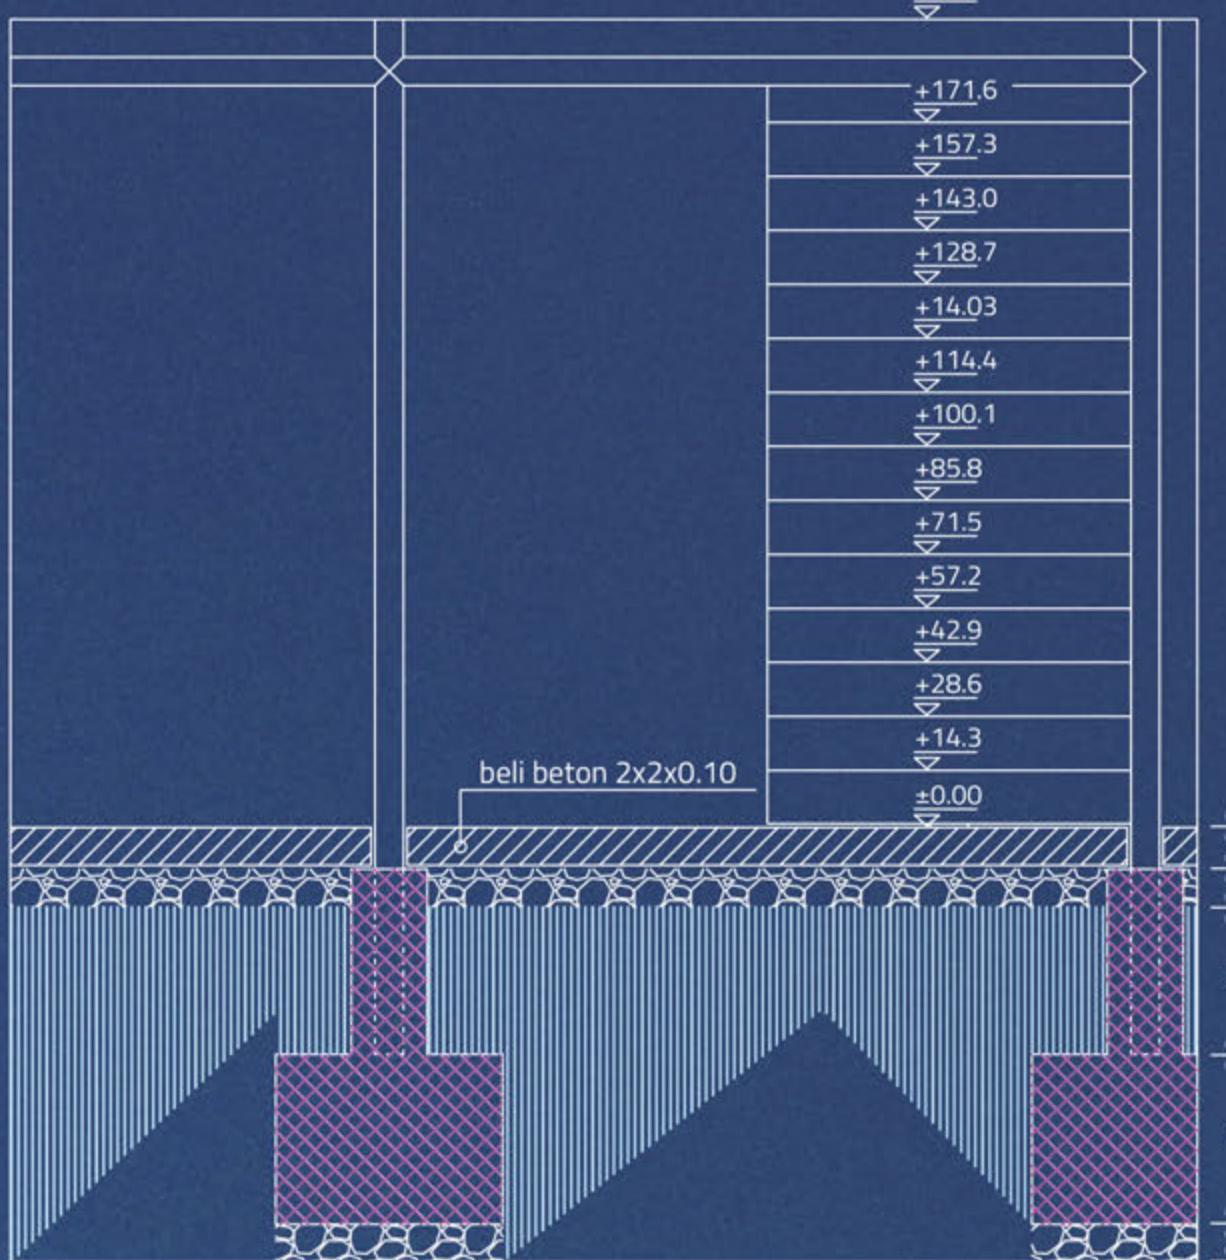




URBANI MOBILIJAR
TIP 4
LEŽALJKA VELIKA



URBANI MOBILIJAR
TIP 3
LJULJAŠKA

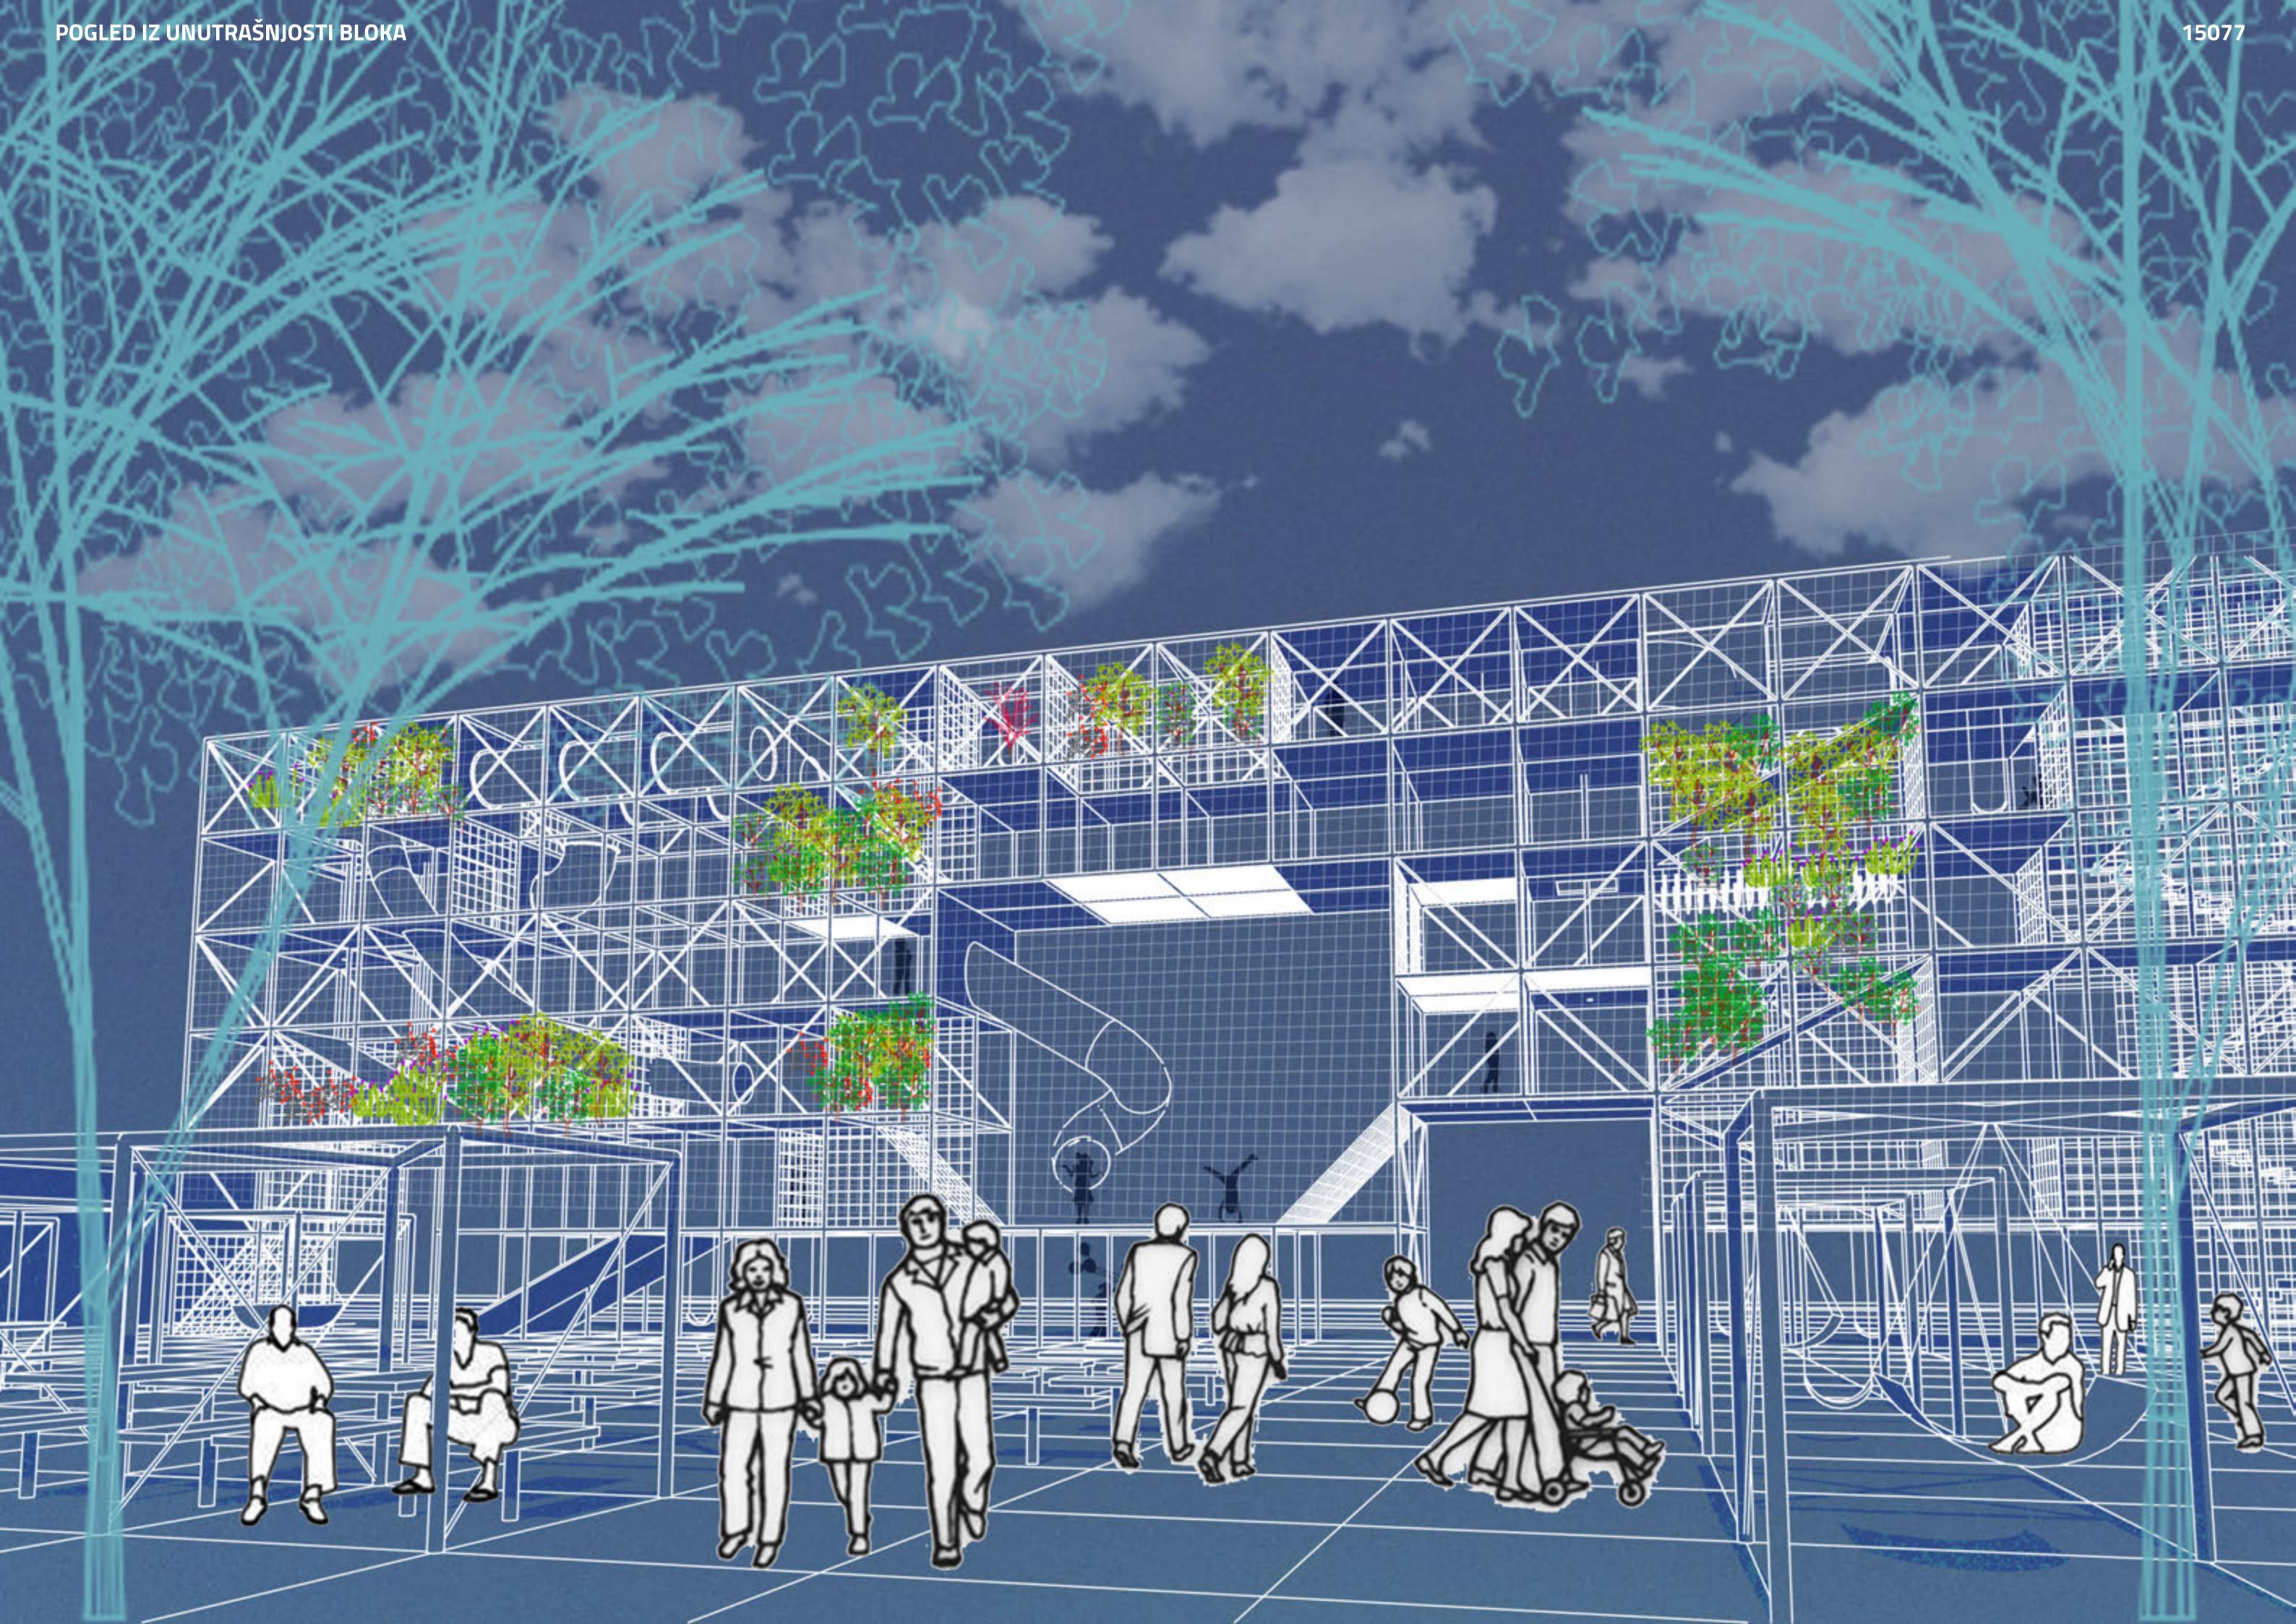



Prostor između stambenih blokova, sa svojom otvorenosću i prisustvom parkinga, asocira na pozornicu, mesto neprestanog posmatranja, mesto spektakla, pa tako i mladalačke dokolice. Formiranjem prozirne strukture paralelno sa ulicom, nastavlja se kontinuitet blokova i ponavljajuće vitke vertikale koketiraju sa razigranim usećanjima fasada uličnog fronta.

Na centralnu pozornicu postavljamo, mlađe, budućnost, decu. Oni osvajaju vertikalni prostor strukture, ona postaje njihova nova igračka, avantura, mesto neiscrpne inspiracije. Vertikalno igralište se nadovezuje na sistem već postojećih mreža prostora za igru i relaksaciju, ona sada stoji kao kapija i atrakcija, koja poziva neobazrivog prolaznika da uđe u unutrašnjost blokova i ostavi svoje probleme iza sebe. Podijum ispred, služi kao prostor za relaksaciju, uz igru veta i lijana puzavica koje nezgrapno grle strukturu. Moduli vertikalnog igrališta se prelivaju na parter, omogućivši i roditeljima da okuse, makar delić razigranosti, njihove dece.

Zelenilo se vijuga niz vertikale i utemeljuje se u vidu tampon zone između zone relaksacije i dečijih snova. Redovi drveća obezbeđuju bogato senilo i privatnost od upretih pogleda sa okolnih zidova. Zeleno more otvara svoj pogled ka strukturi, koja rado prihvata svilenu presvlaku platna, koja animira čitav komšiluk.

SPECIFIKACIJA I PREDMER

metalni štapovi	d=75 mm	1560m
bele betonske ploče	2.00 x 2.00 x 0.10 m	280 kom.
plastične ploče	d = 8cm	640 m2
klupe za sedenje	1.00 x 0.45 x 0.45	30kom
sto	1.00 x 0.60 x 0.75	8 kom
ležaljke	2.00 x 2.00 x 2.00	8 kom
ljudiška	2.00 x 2.00 x 2.00	14 kom
tobogan /tunel	d = 60cm	24 m
stabla	-----	9 kom
nisko zelenilo	-----	146 kom

TEHNIČKI OPIS

Struktura inspirisana skelama, je formirana od modula 2x2m, poređanih u konfiguraciju 20x2. Vertikalni i horizontalni štapovi su širine 75mm, i horizontalni prstenovi zatega su sačinjeni od spregova od 35mm. Veze elemenata su iste kao i kod tradicionalnih skela, što čini čitavu strukturu montažno-demontažnom i oslobađa potencijal za bezbroj varijacija.

Popločanje je od ploča belog betona, dimenzija 2x2m, u kontinuitetu sa tematizacijom strukture.

Urbani mobilijar je pretežno napravljen od sistema kanapa ili tkanina, i istih štapova koji čine strukturu iznad.