

Opis koncepta

Za primetiti je na početku samu organizaciju funkcija na lokaciji - neuređena parkovska površina oskudnog mobilijara prostire se većom površinom, u hladu, pod krošnjama dok se trougao namenjen pijaci nalazi potpuno izdvojen, bez i jednog drveta.

Nepristupačnost tezgi primorala je prodavce da sa parkinga prodaju robu, direktno iz svojih automobila, dok kupci nekada ni ne izlaze iz kola dok pazare, kroz otvoren suvozačev prozor.

Neretko i površina parka vozačima posluži kao parking.

Međutim, u svoj ovoj neuređenosti, nazire se određena mreža, grid, poredak koji je bar u nekom trenutku bio namenjen ovom prostoru.

Pravci **pružanja drvoreda, staze** do i oko spomenika, kao i sama **centralna pozicija spomenika te podela prostora na pijačni i parkovski** ukazuju da ispod haotičnosti pijačnog dana, **prostor ima određenu rigidnost**.

Izdvajanjem navedenih tačaka i pravaca, ukazuje se nedovoljno razrađen sistem velikog potencijala. **Uvođenjem mreže linija** na razmaku od po metar, navedeni elementi se savršeno uklapaju. **Koncept se zasniva upravo na nalaženju sistema kojim je projekt parka započet i njegovom dopunom osavremenjavajući prostor za posetioce kako pijace, tako i parka.**

Druga, ne manje važna tema upravo je **integracija dve funkcije prostora** te su tezge, nekuda i bukvalno isprepletene sa klupama a sa namerom da približe korisnike trga jedne drugima. Prodavci i kupci su, tokom pijačnih dana usmereni na šetače u parku i tako podstaknuti na komunikaciju.

Tehnički opis

Materijalizacija - Parterno rešenje se može podeliti u tri celine - asfalt, daščano popločanje i zelenilo.

Asfalt je tretiran belom bojom te je svetao, kako bi primio i reflektovao više svetlosti koje se probiju kroz granje. Time se smanjuje i temperatura vazduha u parku čineći prostor svežijim.

Daske dimenzija 7x3x100 se koriste za popločanje - kao prelaz između travnate površine i svetlog asfalta. Isti materijal se koristi i u izradi mobilijara - tezgi, klupa, ležaljki.


Zelenilo - korišćenje smeše semena raznih trava (livadarka, ljlj, vijuk) za veću izdržljivost i mogućnost gaženja trave.

Drveće koje je zatečeno na lokaciji je u potpunosti sačuvano. Zasađena su nova stabla, sa akcentom na prostor prvo bitno namenjen pijaci.


Rasveta - mobilijar, raspoređen sa namerom da se u svakom kutu parka nalazi makar neki, osvetljen je sa donje strane led rasvetom toplog kolorita. Ovim se izbegava korišćenje sijalica i reflektora koji mogu izazvati neprijatnost ukoliko se neobazrivošću u njih pogleda.

Mobilijar - **tezge** se tokom pijačnih dana koriste za izlaganje robe dok se drugim danima koriste kao stolovi. Takođe, **klupe** su predviđenje kako za sedenje, tako i za izlaganje robe, ukoliko na tezgama tog dana ne bude dovoljno mesta.

Parking - kako bi se zaustavilo bahaćenje pri parkiranju i zauzimanje više odjednog parking mesta po autu, podizanje bankina između parking mesta. Visina nije dovoljno visoka da potpuno onemogući prolaz i parkiranje, ali bi vožnja preko njih mogla izazvati probleme amortizerima auta. Graničnici su postavljeni samo sa strane parkinga sa pretpostavkom da će sama uređenost parka motivisati vozače da se po parkovsko-pijačnoj površini ne parkiraju.

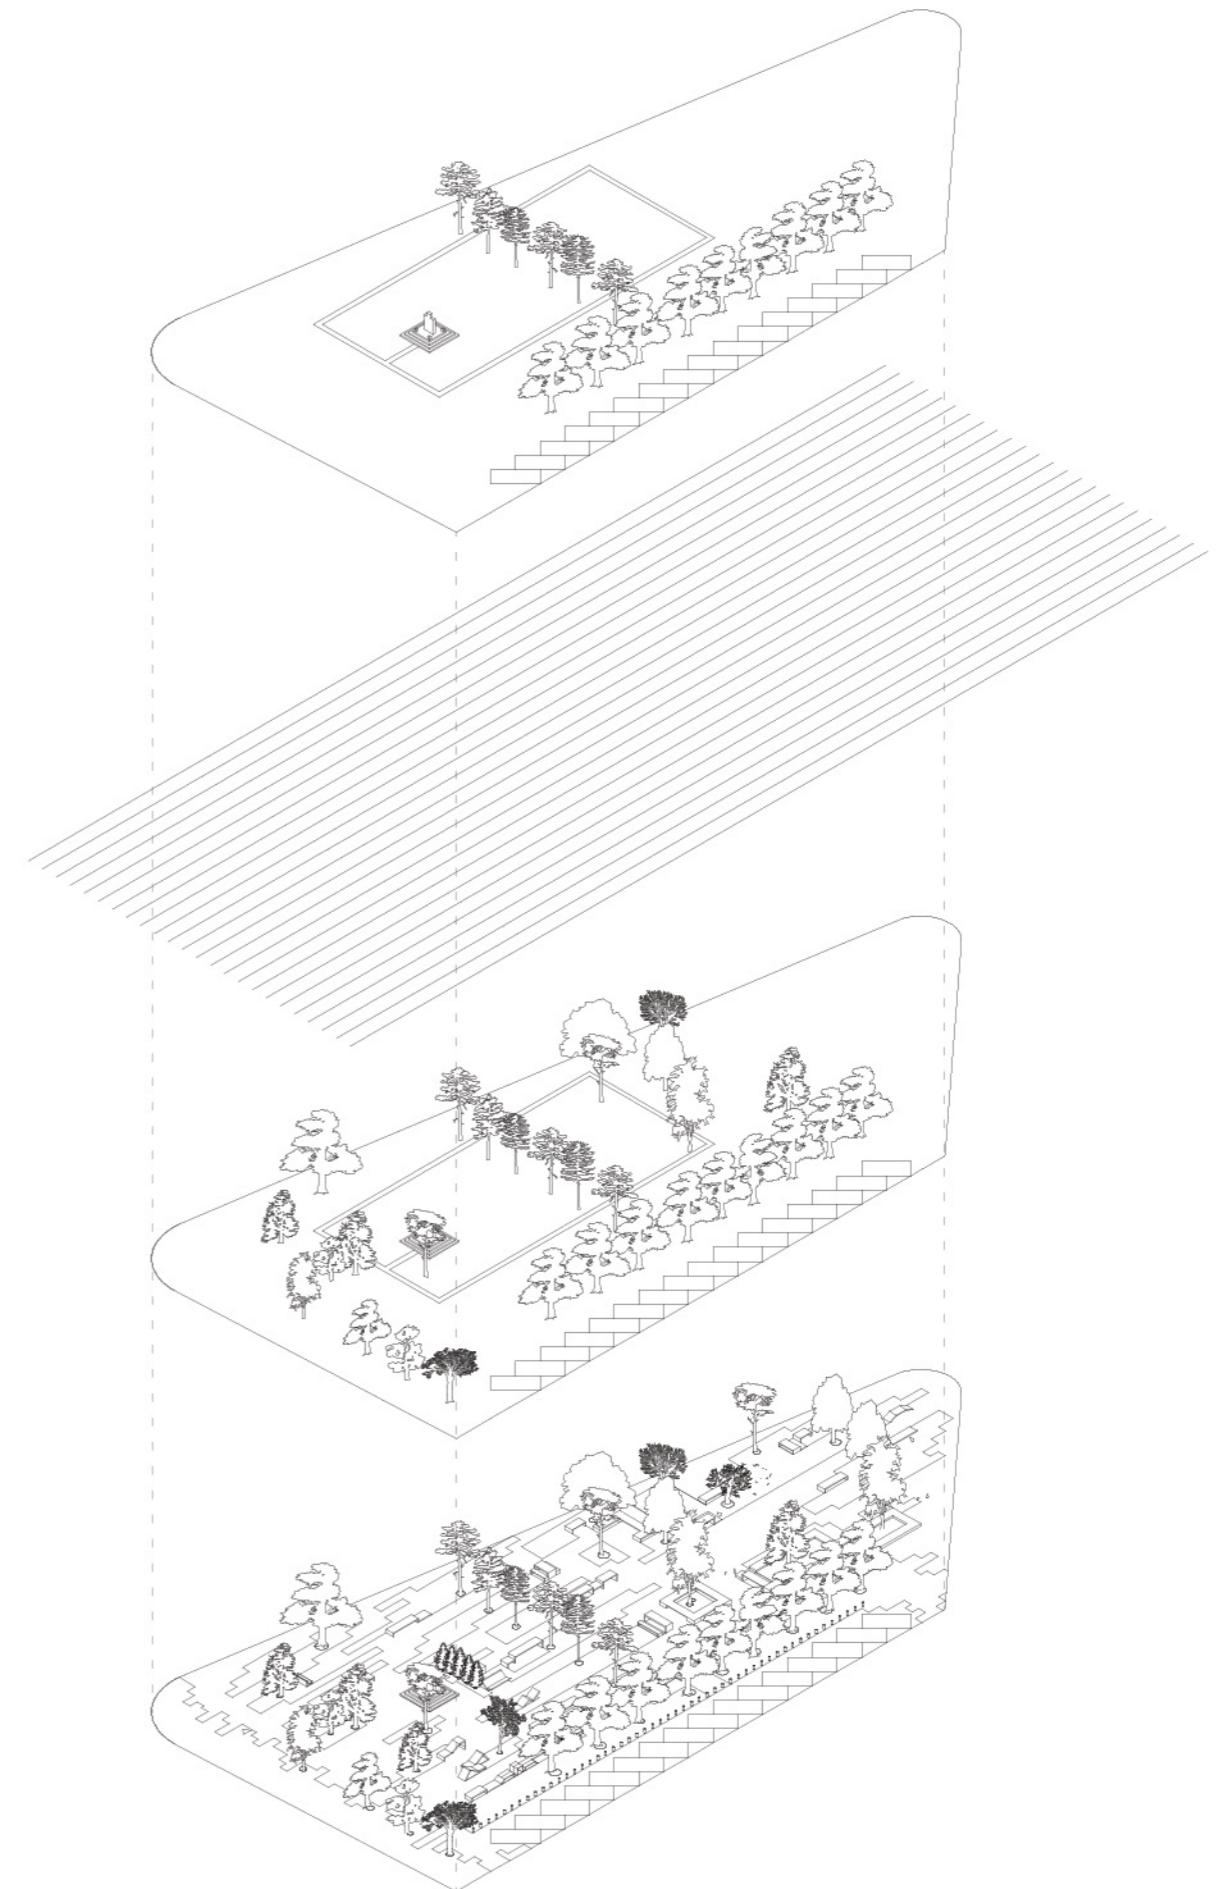

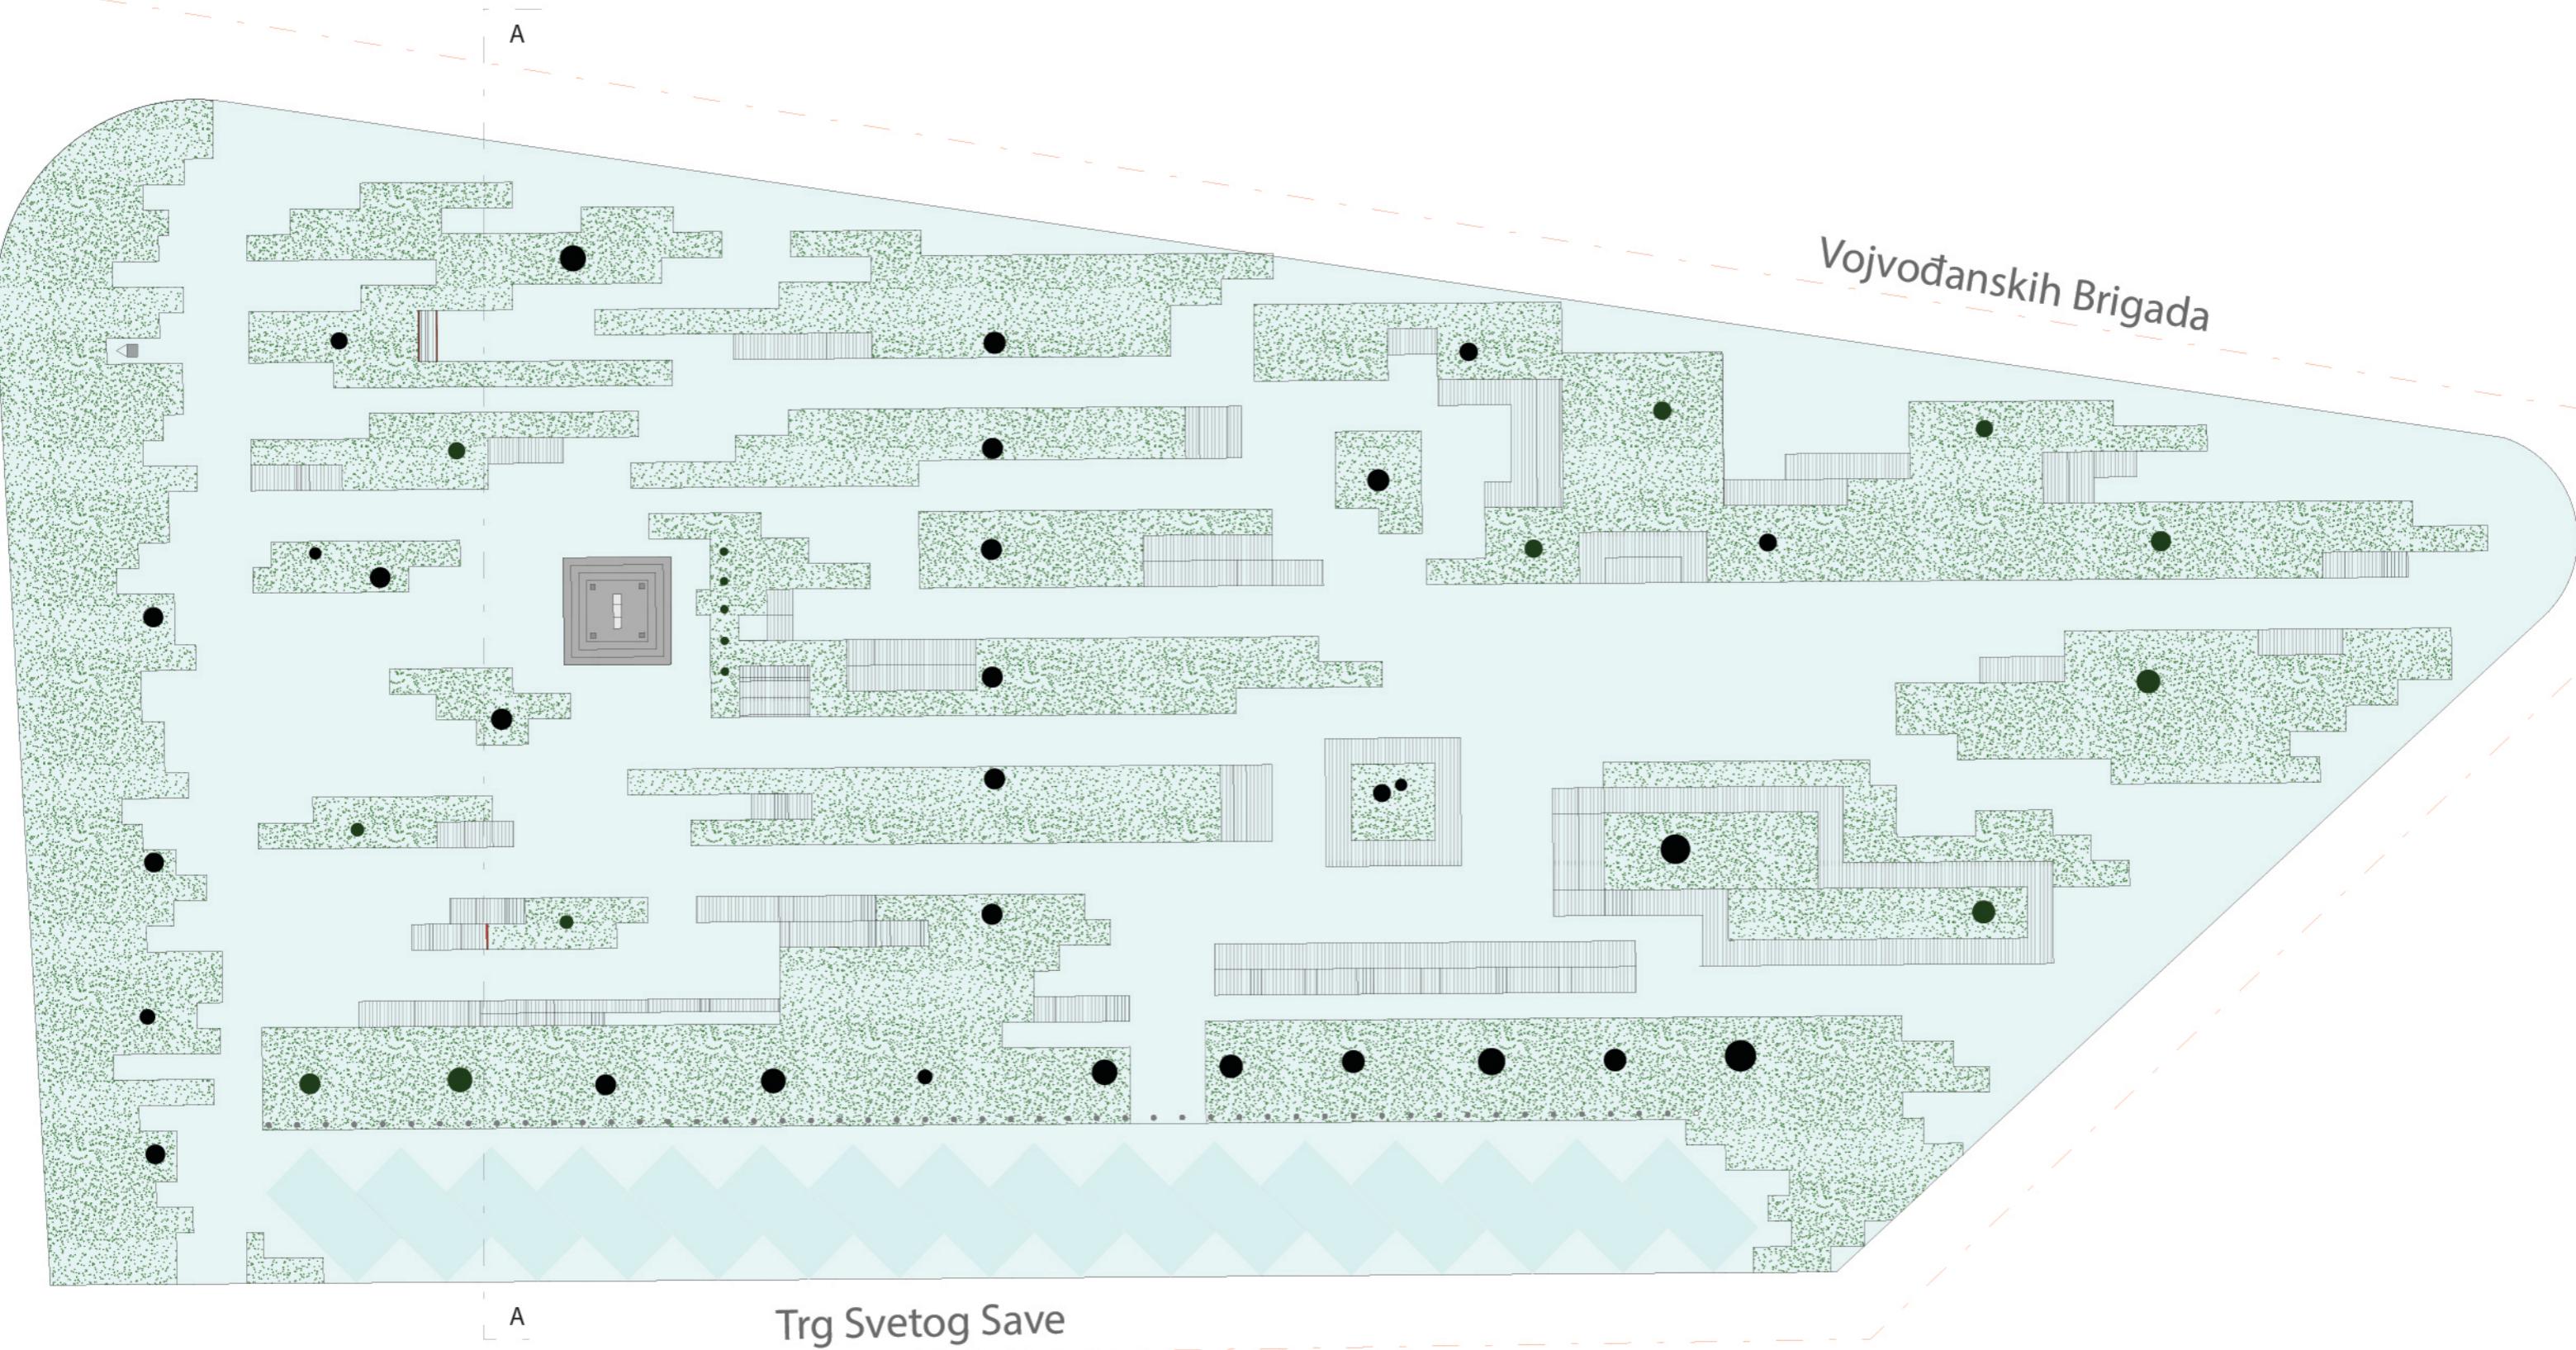

**legenda**

- - - osa ulica

daščano popločanje (površina tezgi, klupica)

svetla asfaltirana površina

nisko zelenilo (travna smeša otporna na gaženje - kombinacija livadarka, ljlj, vijuk)

parking površina - asfalt

graničnik

česma

spomenik

postojeće drveće

novozasadeno drveće


osnova, 1 : 250

0 5 10 15m



presek A - A, 1 : 100


0 2 4 6 8 10m

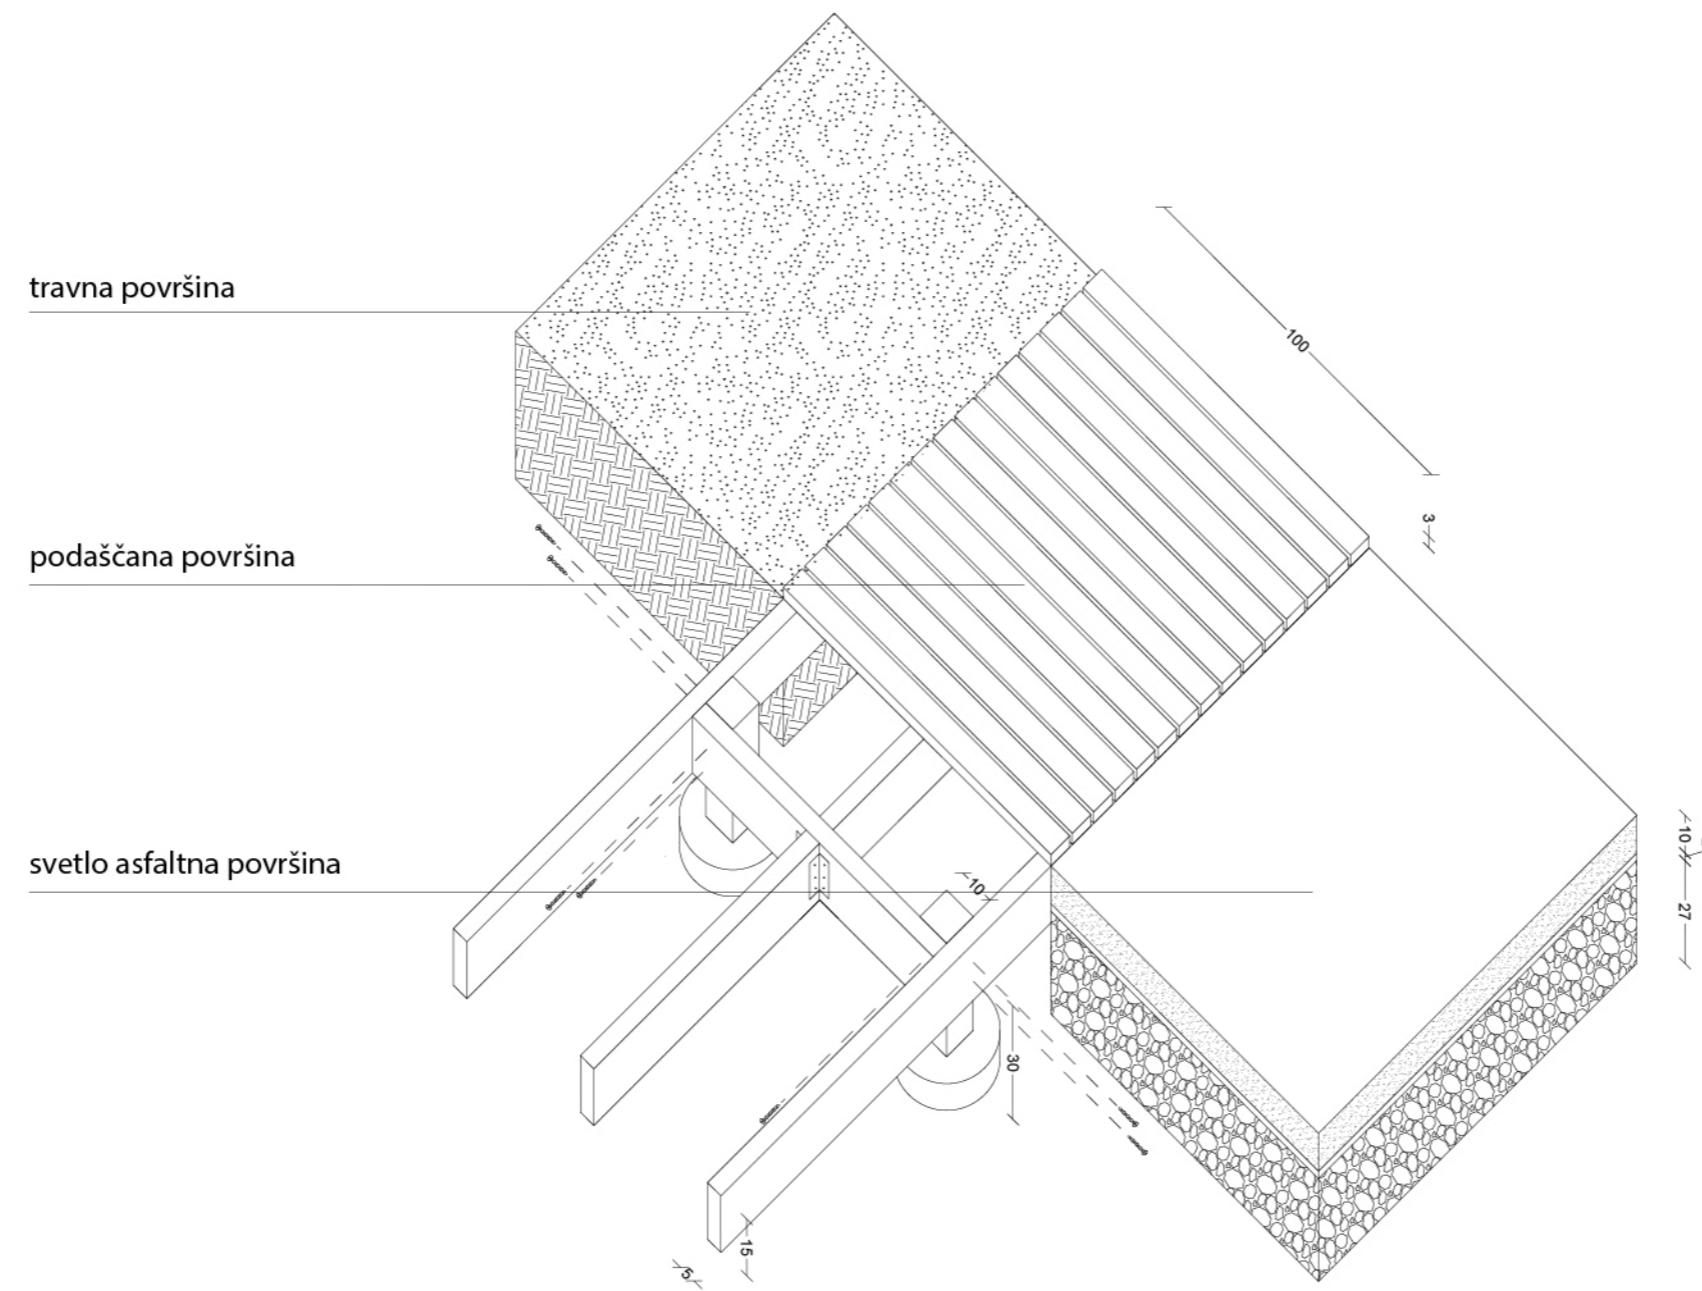

detajl popločanja, 1 : 20

0 0.2 0.4 0.6 0.8 1 m

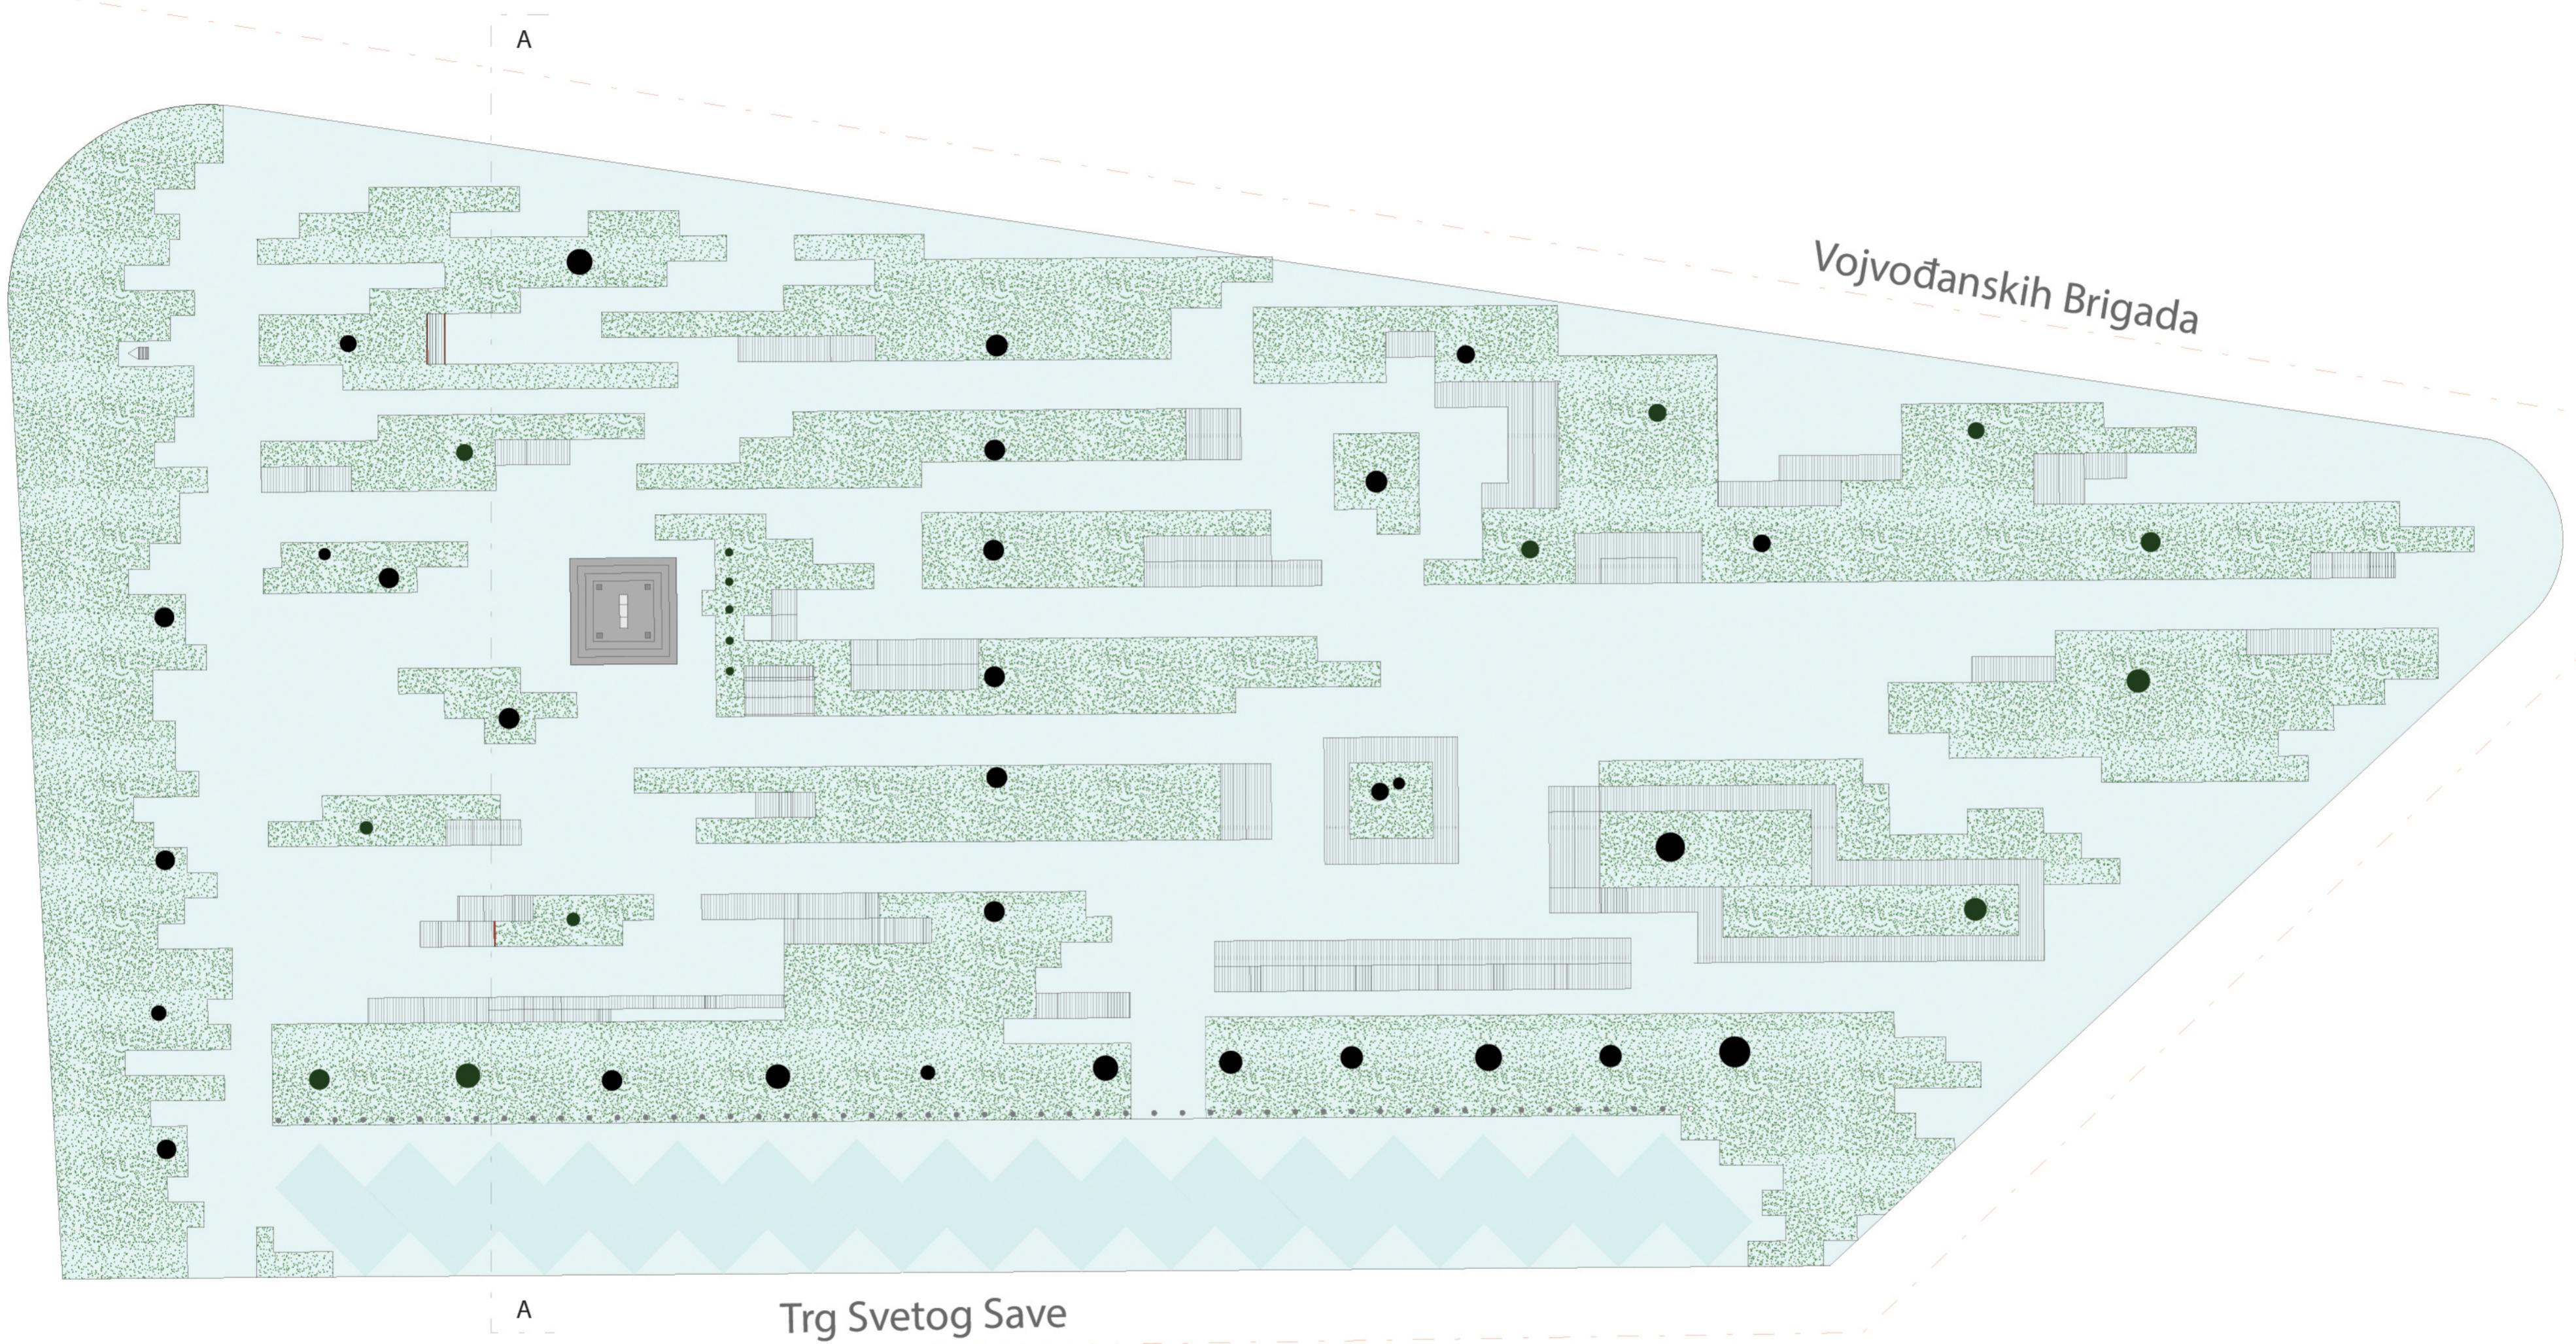

**legenda**

— osa ulica

daščano popločanje (površina tezgi, klupica)

svetla asfaltirana površina

nisko zelenilo (travna smeša otporna na gaženje - kombinacija livađarka, ljulj, vijuk)

parking površina - asfalt

postojeće drveće

novozasadeno drveće

spomenik

graničnik

česma

-

osnova, 1 : 200

0 5 10 15m,