47613

ПЛАТО НА ТРГУ ЗМАЈ ЈОВЕ У КАМЕНИЦИ

Када посјетите Сремску Каменицу, не можете заобићи централни градски Трг Змај Јове, обзиром да га пресјеца важна саобраћајница која се спушта до обале Дунава. Простор трга је због интензивног саобраћаја раздвојен и не доживљава се као једна просторна целина. Обзиром да корисници формирају оцјену простора као збирку података на основу својих добрих или лоших искустава, можемо их разумети зашто је та оцена овдје негативна.Плато који је предмет овог конкурсаналази се у самом срцу насеља али је просторкоји не може дазадовољипотребе корисникајеризмеђу осталог, нијепримерено опремљен и није безбедан.
Предложена интервенција у простор уводи јединствен елемент изражајности и заштићености. Велика линеарнаклупа+ надстрешница„уграђена“ је у постојећи плато на начин да својим обликовањем али и местом јасно даје предност пешаку у коришћењу овог дела трга. Издужени просторни елемент је граница, простор платоа дефинише на начин да јасно одваја пешачки од колског саобраћаја. У себи обједињује место за седење, окупљање, аутобуско стајалиште, полигон за игру деце, расветно тело и саобраћајну баријеру.
Партерно уређење платоаиздиже се на коту тротоара и одговарајућим обликовањем и уређењем, додатно указује на кориштење простора као целовите пешачке површине. Поплочање и урбани мобилијар су јединствено решени. Изузетно значајни сегменти платоа где се налазе постојећа стабла платана, ликовно су наглашени посебним слогом у поплочавању. Нов систем осветљења, поштовање природних елемената и увођење нових, скулптуралних елемената, вода, простор за игру дјеце, учиниће да овај важан отворени јавни простор у средишту насеља понудимогућностуспостављањановихсоцијалнихвеза, како би се корисникизнова враћао у њега.

СИТУАЦИОНО РЈЕШЕЊЕ, Р 1:500

47613

ДРВЕНА КЛУПА
ниско седење
ЗЕЛЕНО ОСТРВО ОКО СТАБЛА
ВЕРТИКАЛНА РАСВЕТА
НАДСТРЕШНИЦА
ЧЕСМА
АУТОБУСКО СТАЈАЛИШТЕ
БАШТА ЛОКАЛА
ПЛОЧЕ ОД ВЕШТАЧКОГ КАМЕНА
"КОМПОЗИТ" 30h60cm
105.22
105.10
105.12
105.12
105.12
105.00
105.35
105.47
ТРГ 3МАЈ ЈОВЕ
ОСНОВА ТРГА,
47613
A
B

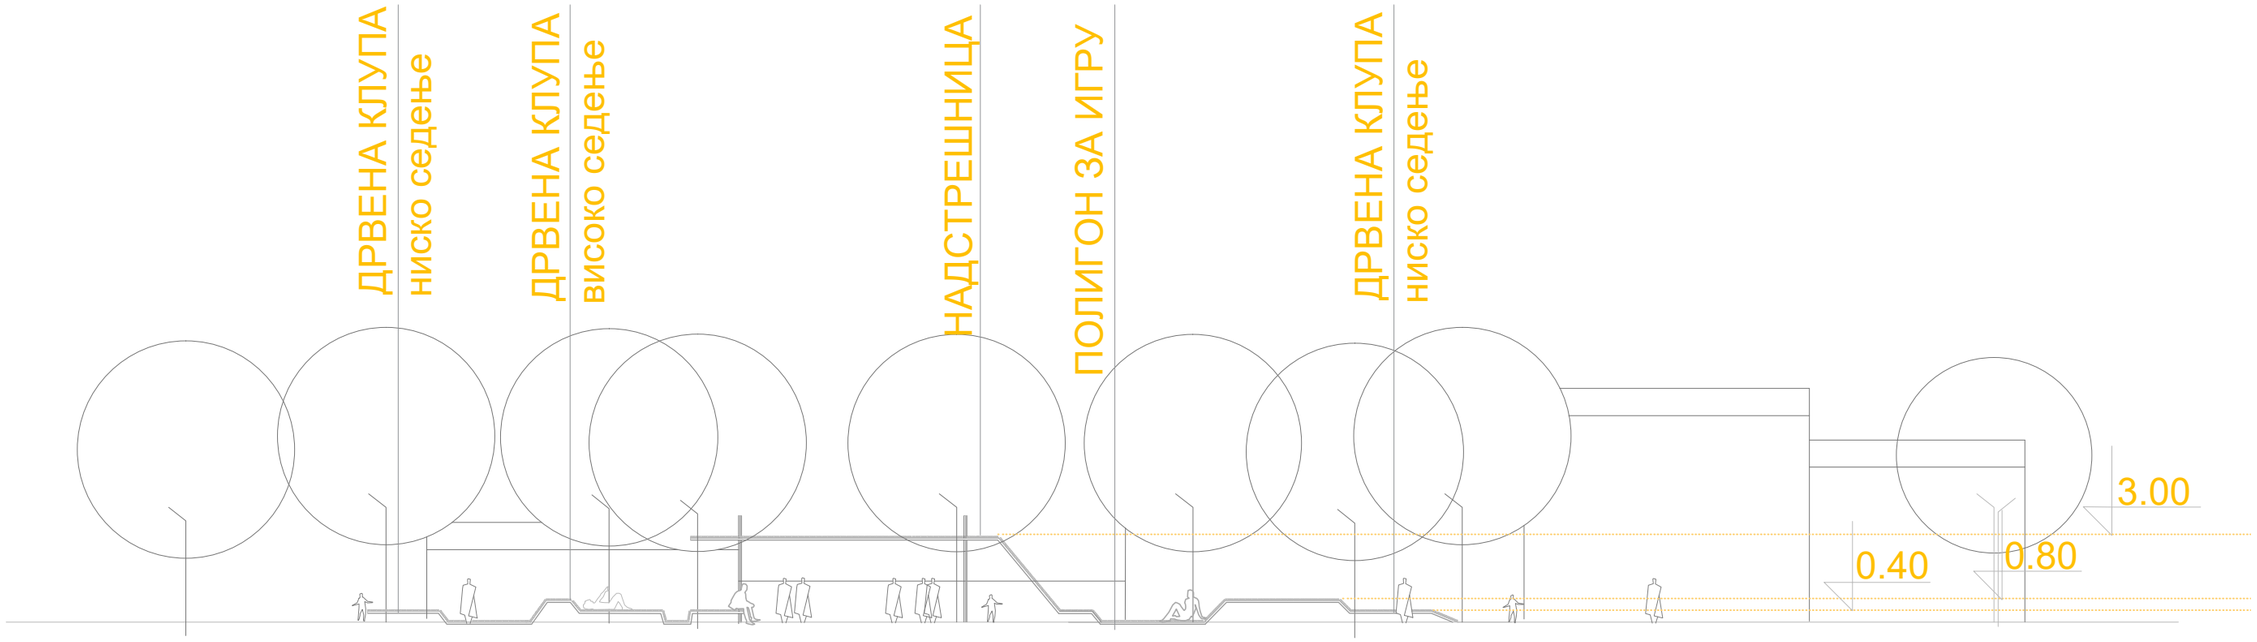

ПРЕСЕК А-А, Р 1:200

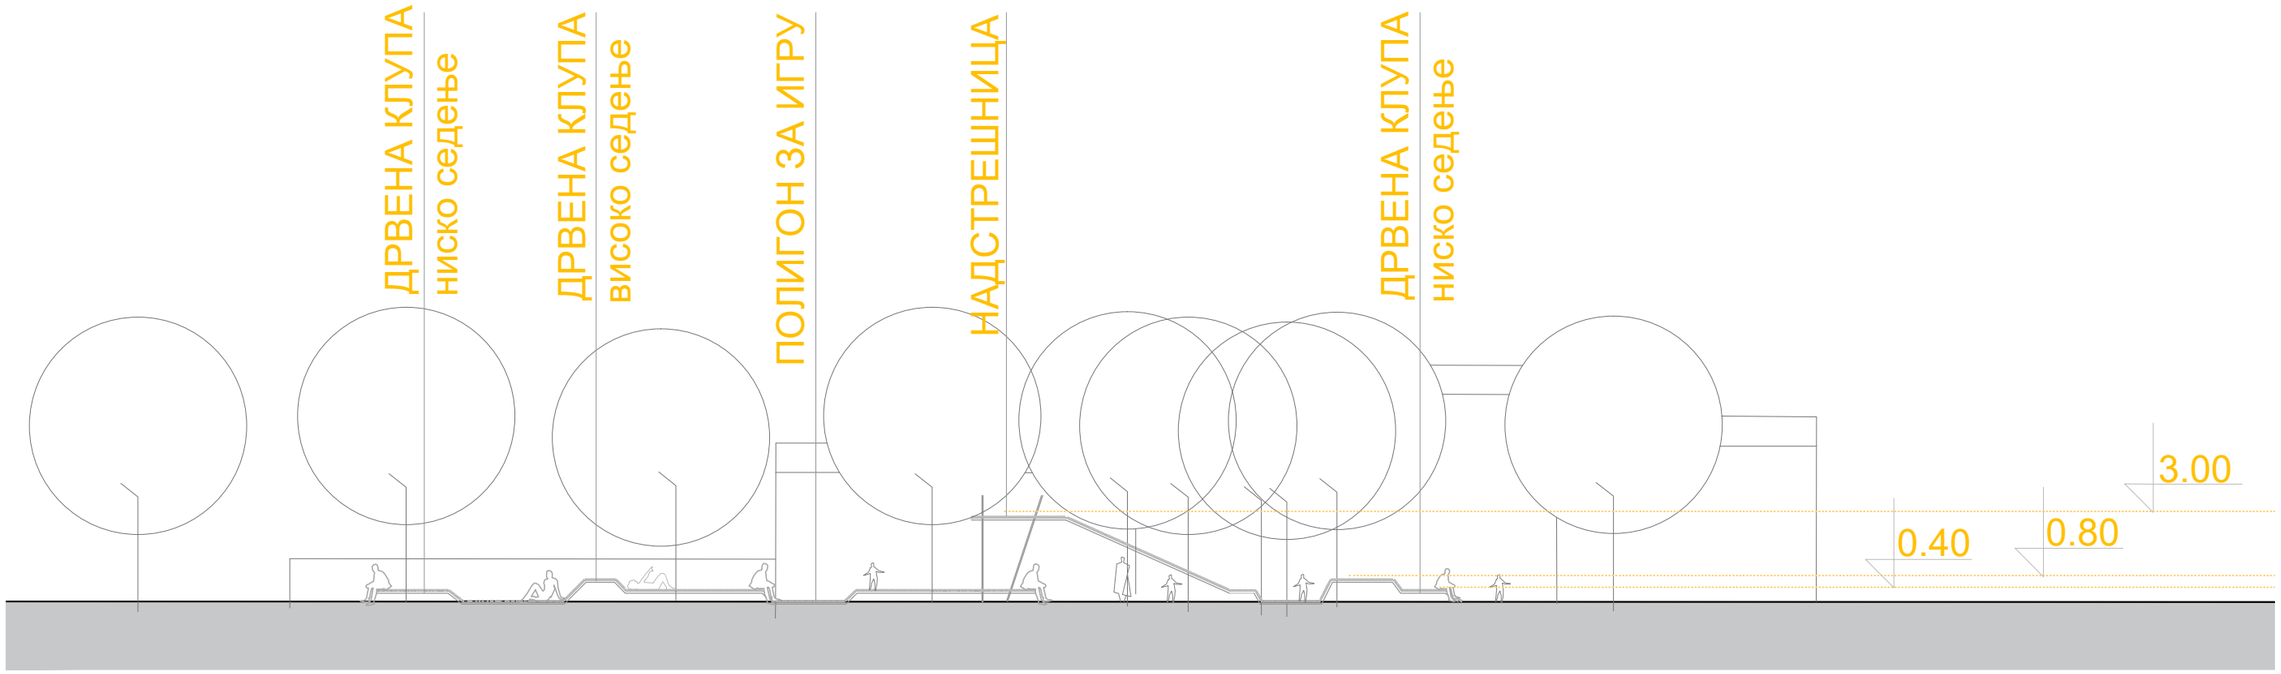

ПРЕСЕК Б-Б, Р 1:200

47613

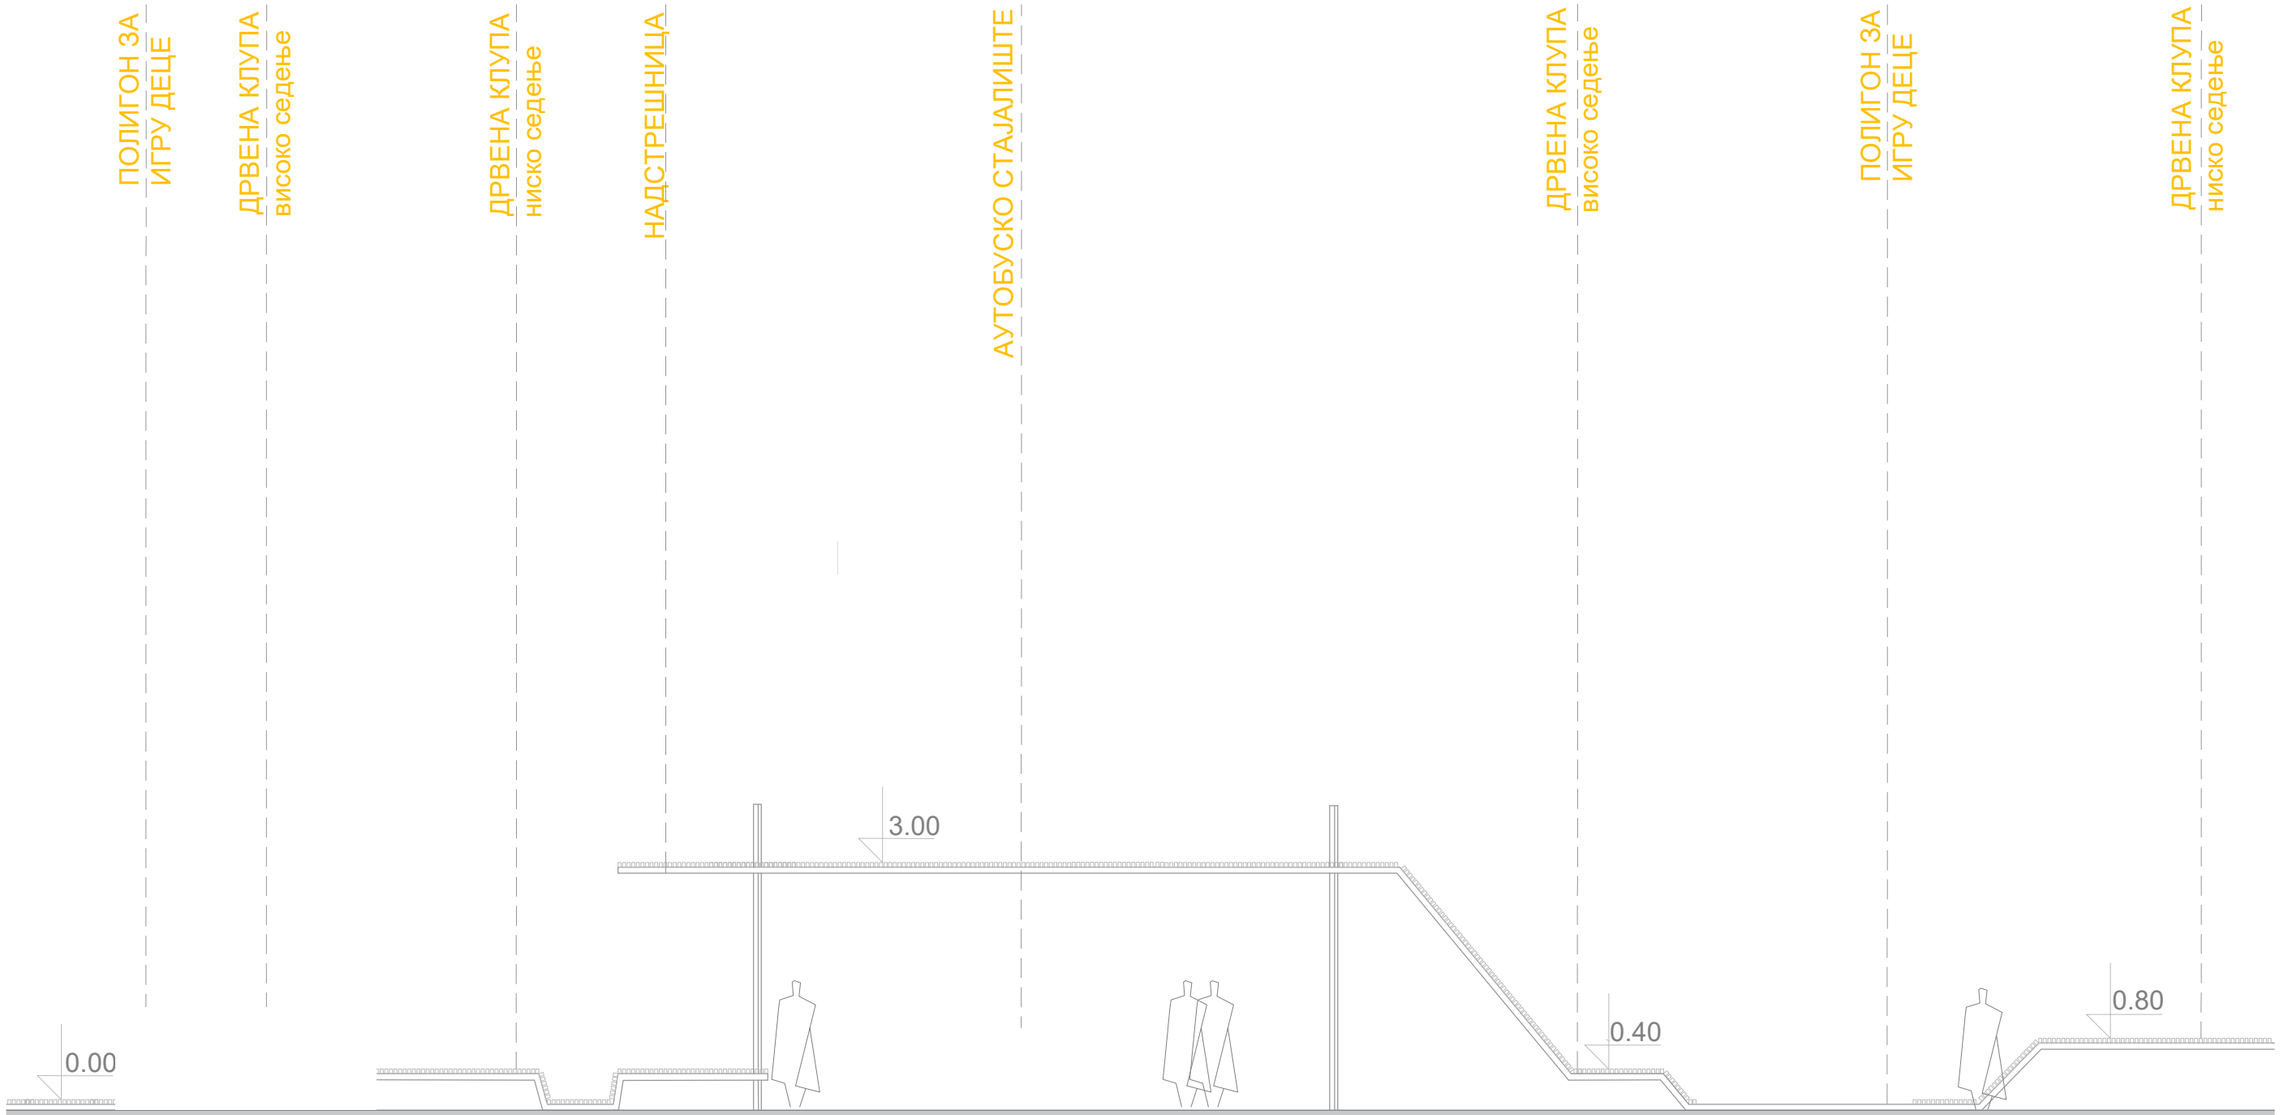

47613

ПРЕСЕК ДЕТАЉА 1:50

105.07
105.18
ЗЕЛЕНО ОСТРВО
ОКО СТАБЛА
105.12
ДРВЕНА КЛУПА
ниско седење
105.07
105.52
НАДСТРЕШНИЦА
ЧЕСМА
АУТОБУСКО
СТАЈАЛИШТЕ
405.12
105.12
ДРВЕНА КЛУПА
ниско седење
105.52
105.18
БАШТА ЛОКАЛА
105.00
ПЛОЧЕ ОД ВЕШТАЧКОГ
КАМЕНА "КОМПОЗИТ"
30h60cm
105.00
47613
ОСНОВА ДЕТАЉА 1:50

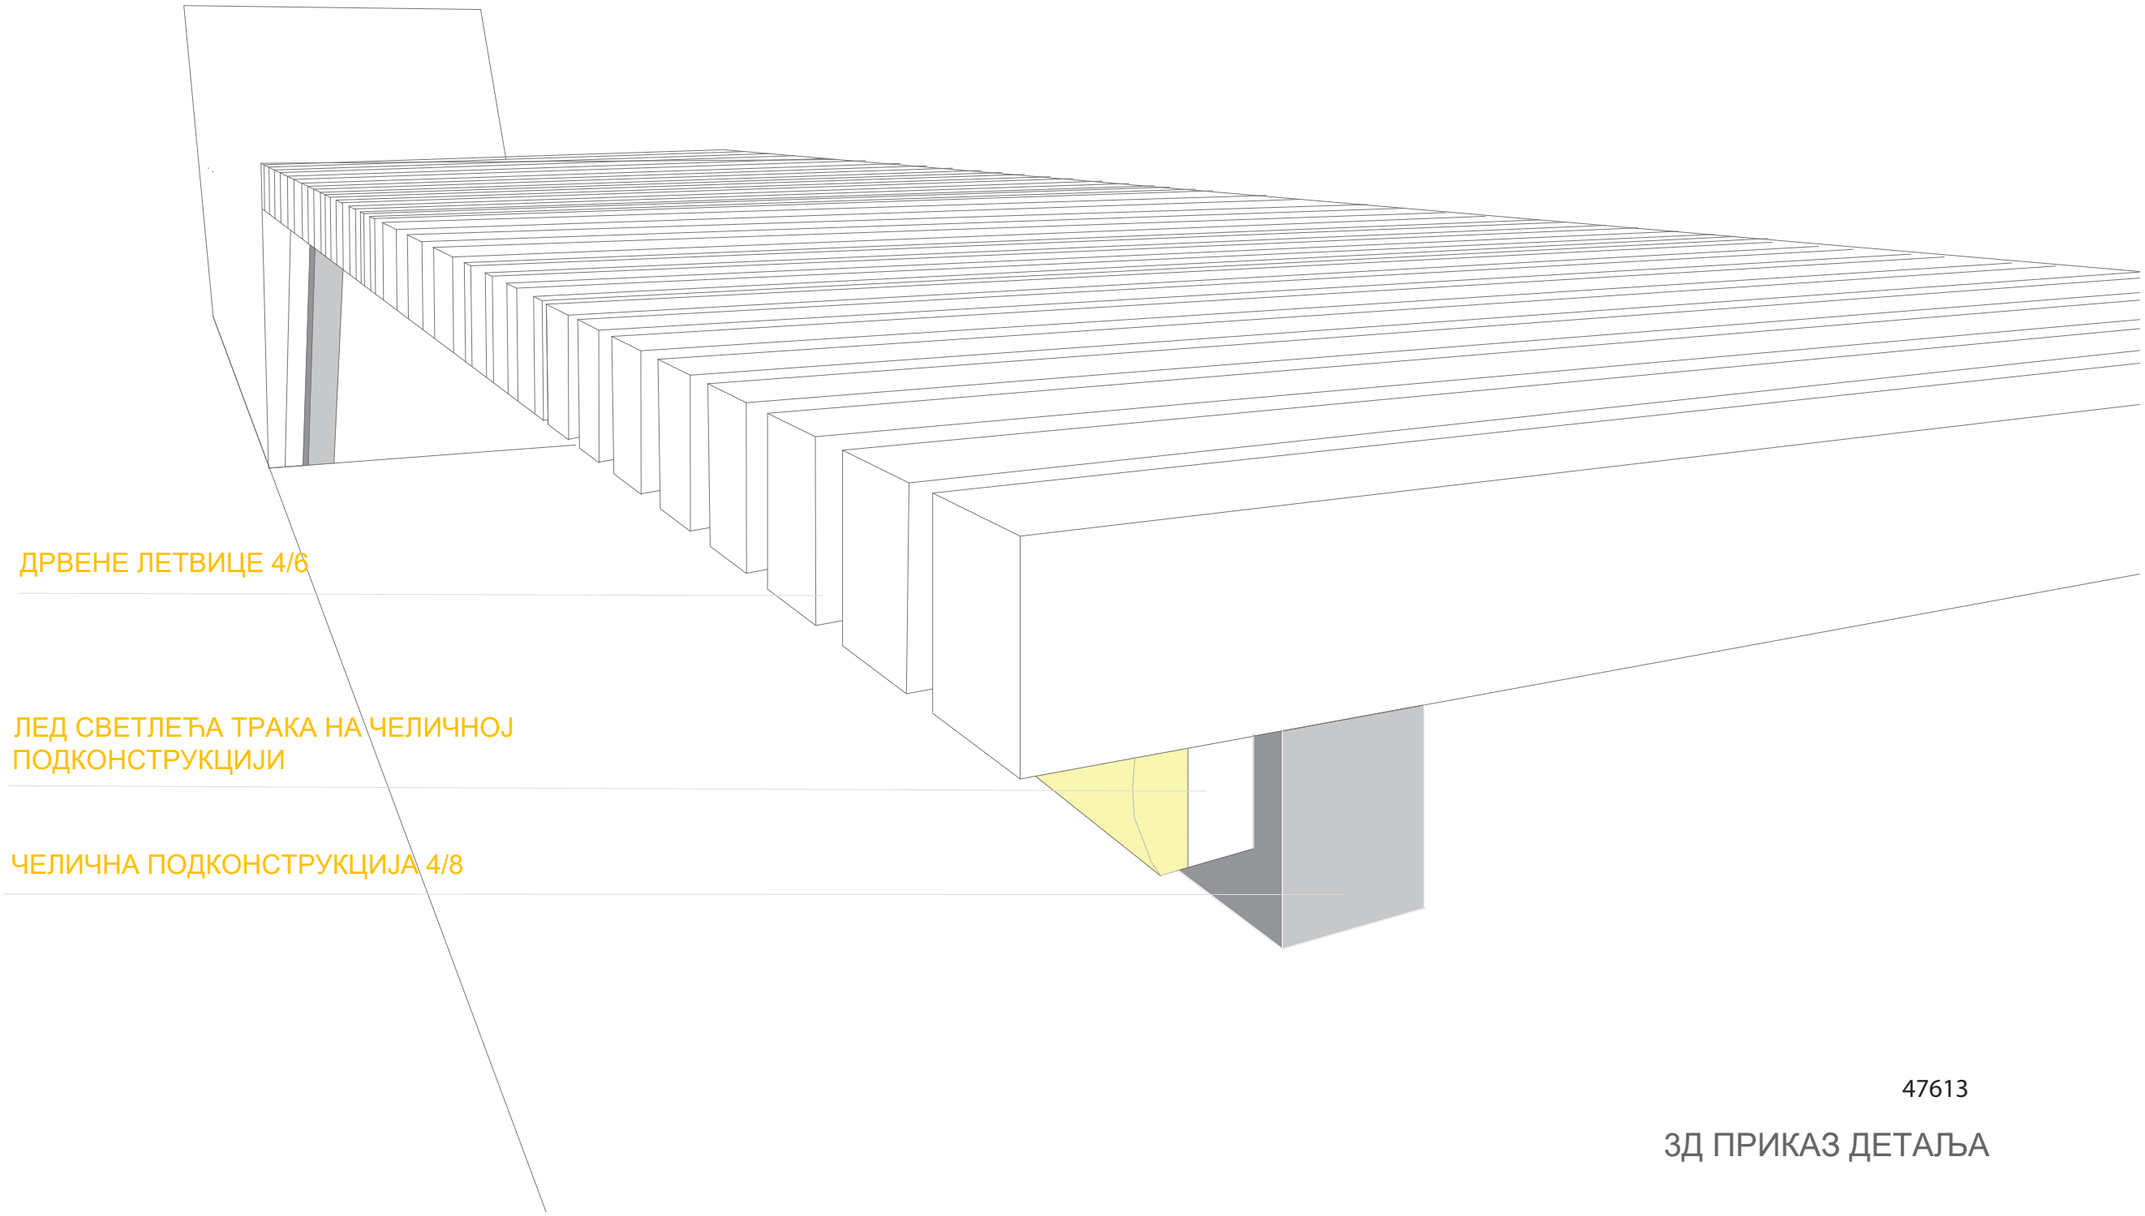

47613

3Д ПРИКАЗ ДЕТАЉА

47613

47613

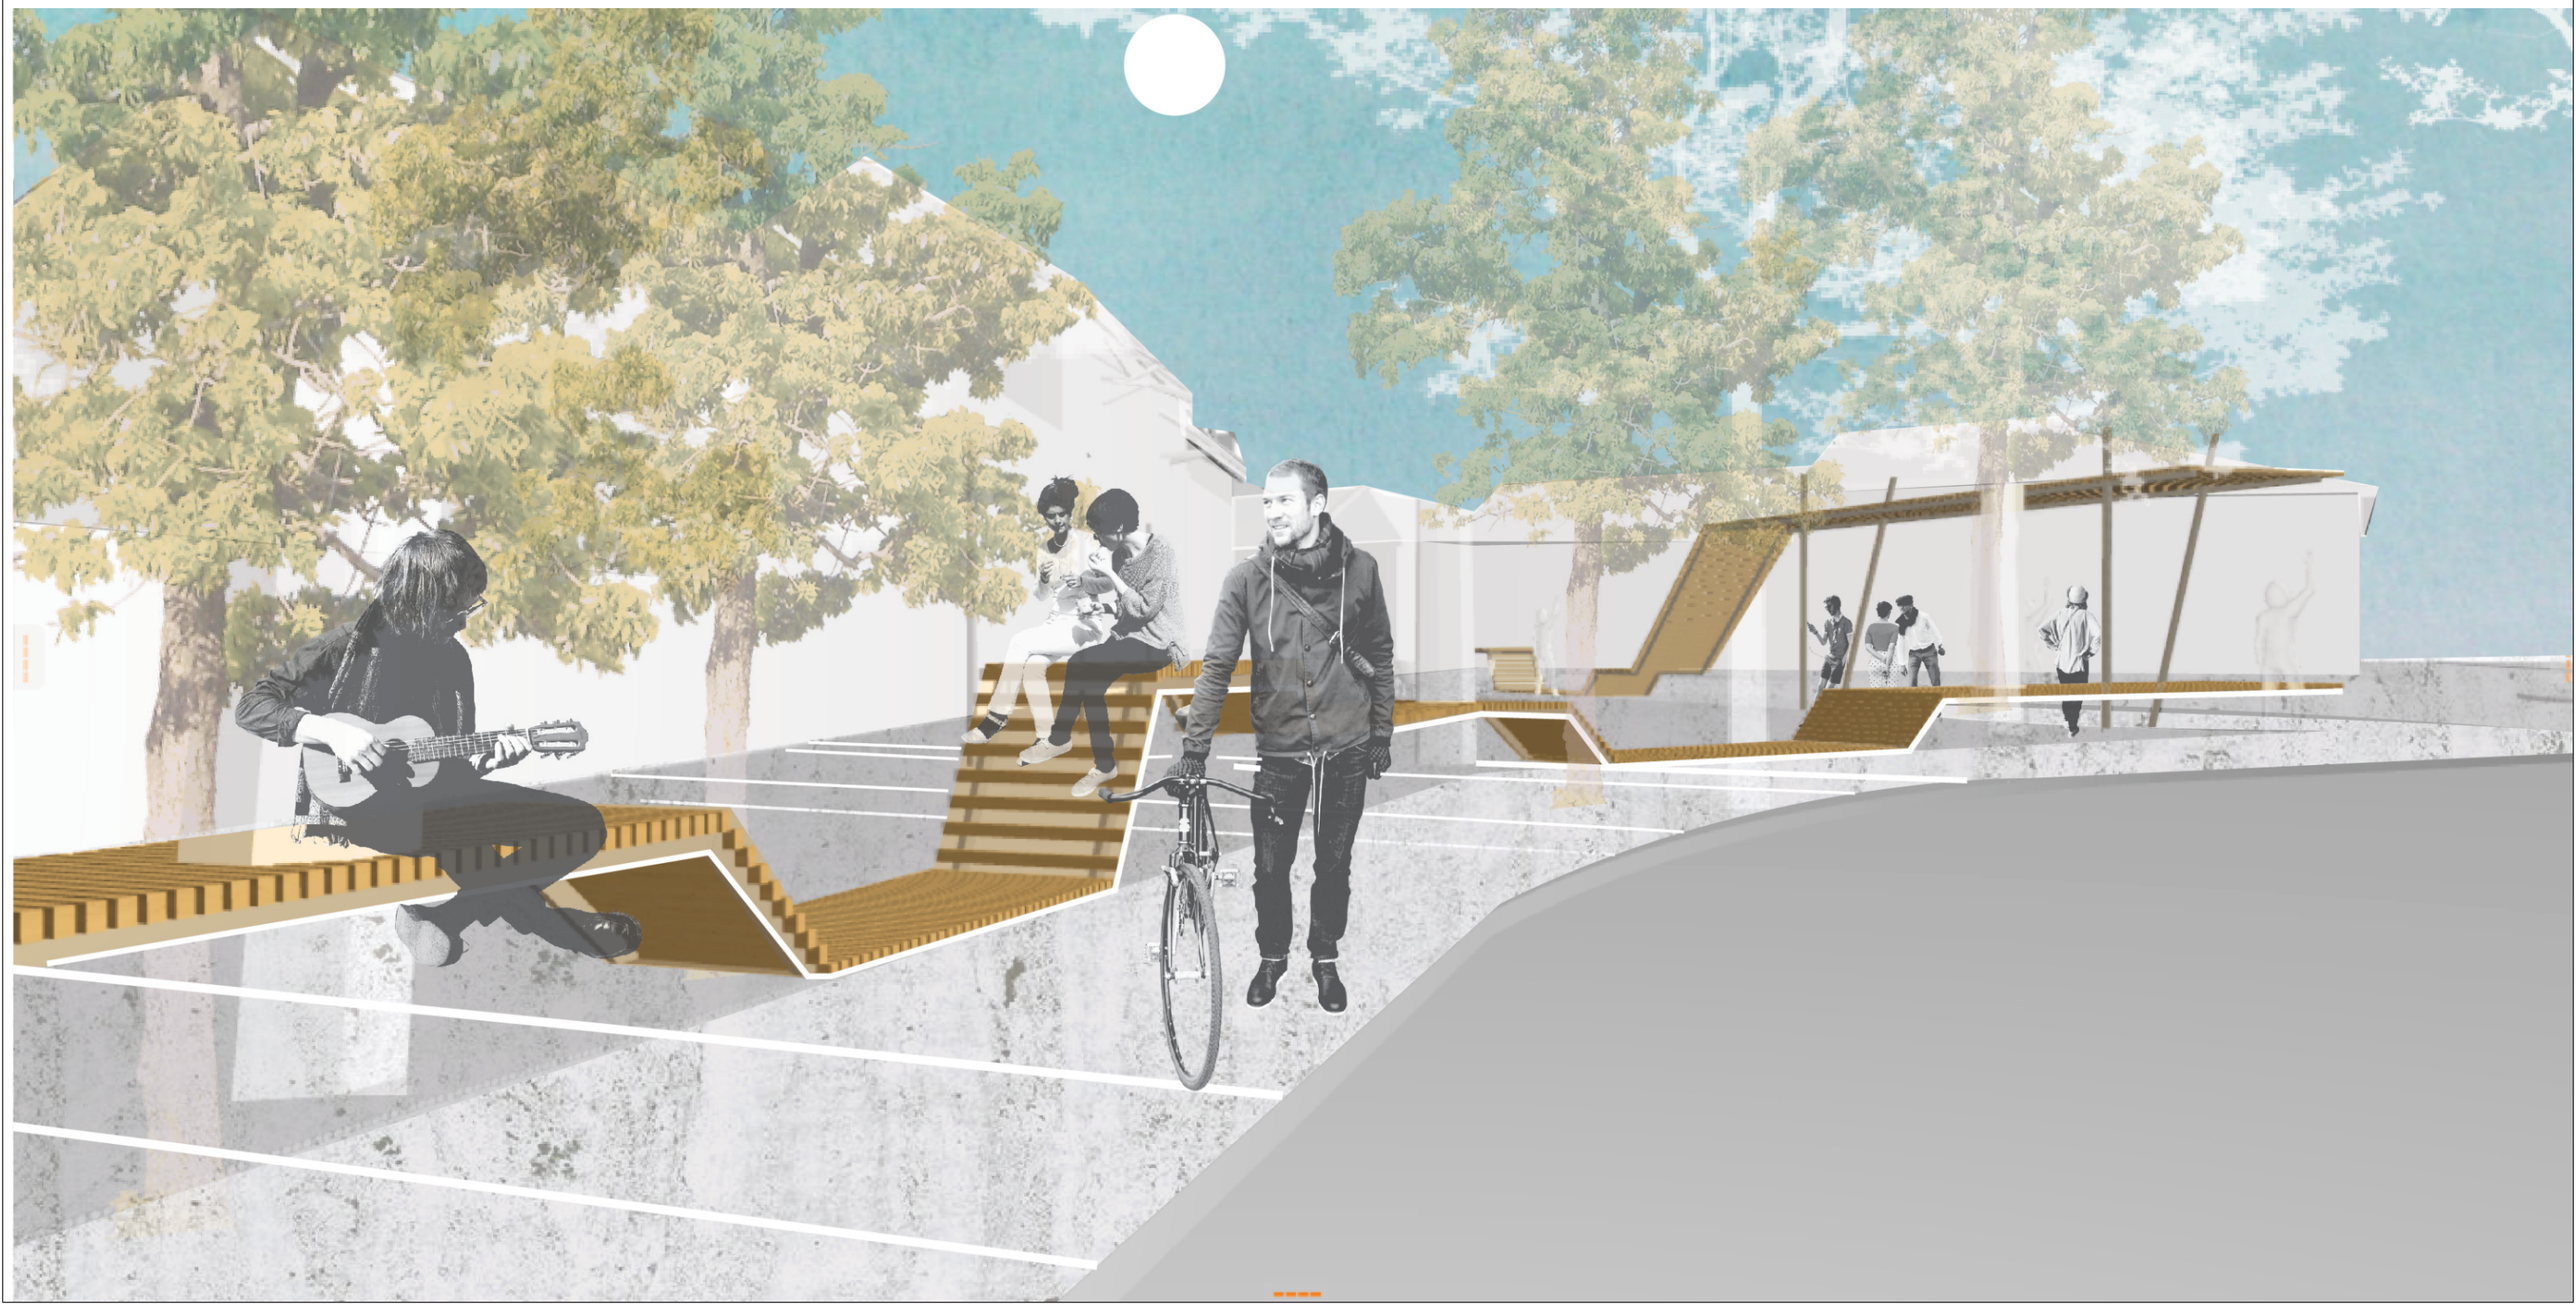

47613

ДРВЕНА КЛУПА
ниско седење
ЗЕЛЕНО ОСТРВО ОКО СТАБЛА
ВЕРТИКАЛНА РАСВЕТА
НАДСТРЕШНИЦА
ЧЕСМА
АУТОБУСКО СТАЈАЛИШТЕ
БАШТА ЛОКАЛА
ПЛОЧЕ ОД ВЕШТАЧКОГ КАМЕНА
"КОМПОЗИТ" 30h60cm
105.22
105.00
105.12
105.12
105.12
105.00
105.35
105.47
B
A
ТРГ 3МАЈ ЈОВЕ
ОСНОВА ТРГА,
Р 1:200
47613