

* panorama Sremske Kamenice

**Konkurs za uređenje
malih javnih prostora
u Novom Sadu.**

15.8. - 15.9.2017.

Šifra rada : 58912



Sadržaj :


- 01 Koncept vertikalne teretane**
 - 02 Situacioni plan 1 : 500**
 - 03 Vizuelizacija**
 - 04 Kompozicioni plan 1 : 200**
 - 05 Preseci / tehnički detalji**
 - 06 Budžet - finansijska procena**
-

Koncept novog rešenja

Analizom lokacije ustanovljeni su brojni problemi koje je potrebno savladati kako bi prostor ponovo funkcionsao u punom smislu te reči.


Nivelacija i blagi pad lokacije uslovili su logično uvođenje stepeništa u vidu betonskih elemenata visina 15cm. Popločane površine raspoređene su između betonskog stepeništa dok postojeći zeleni fond biva okružen zelenim lejama.

Glavni linearни element nove kompozicije je rampa ograničena betonskim zidovima koja deli lokaciju po sredini i omogućava brži transport robe i pristupačnost ljudima sa kolicima. Izgradnjom betonskih zidova dobijen je i među prostor ispred objekta namenjenog trgovini, gde se mogu skladištiti namirnice i krupniji elementi tipični za ovakve objekte - rashladni uređaji i slično. Tri platoa čine ostatak kompozicije novog rešenja trga u Sremskoj Kamenici. Središnji plato zamišljen je kao jarko osvetljena pozornica, dok ostala dva služe za tranzit i povremena kraća zadržavanja.

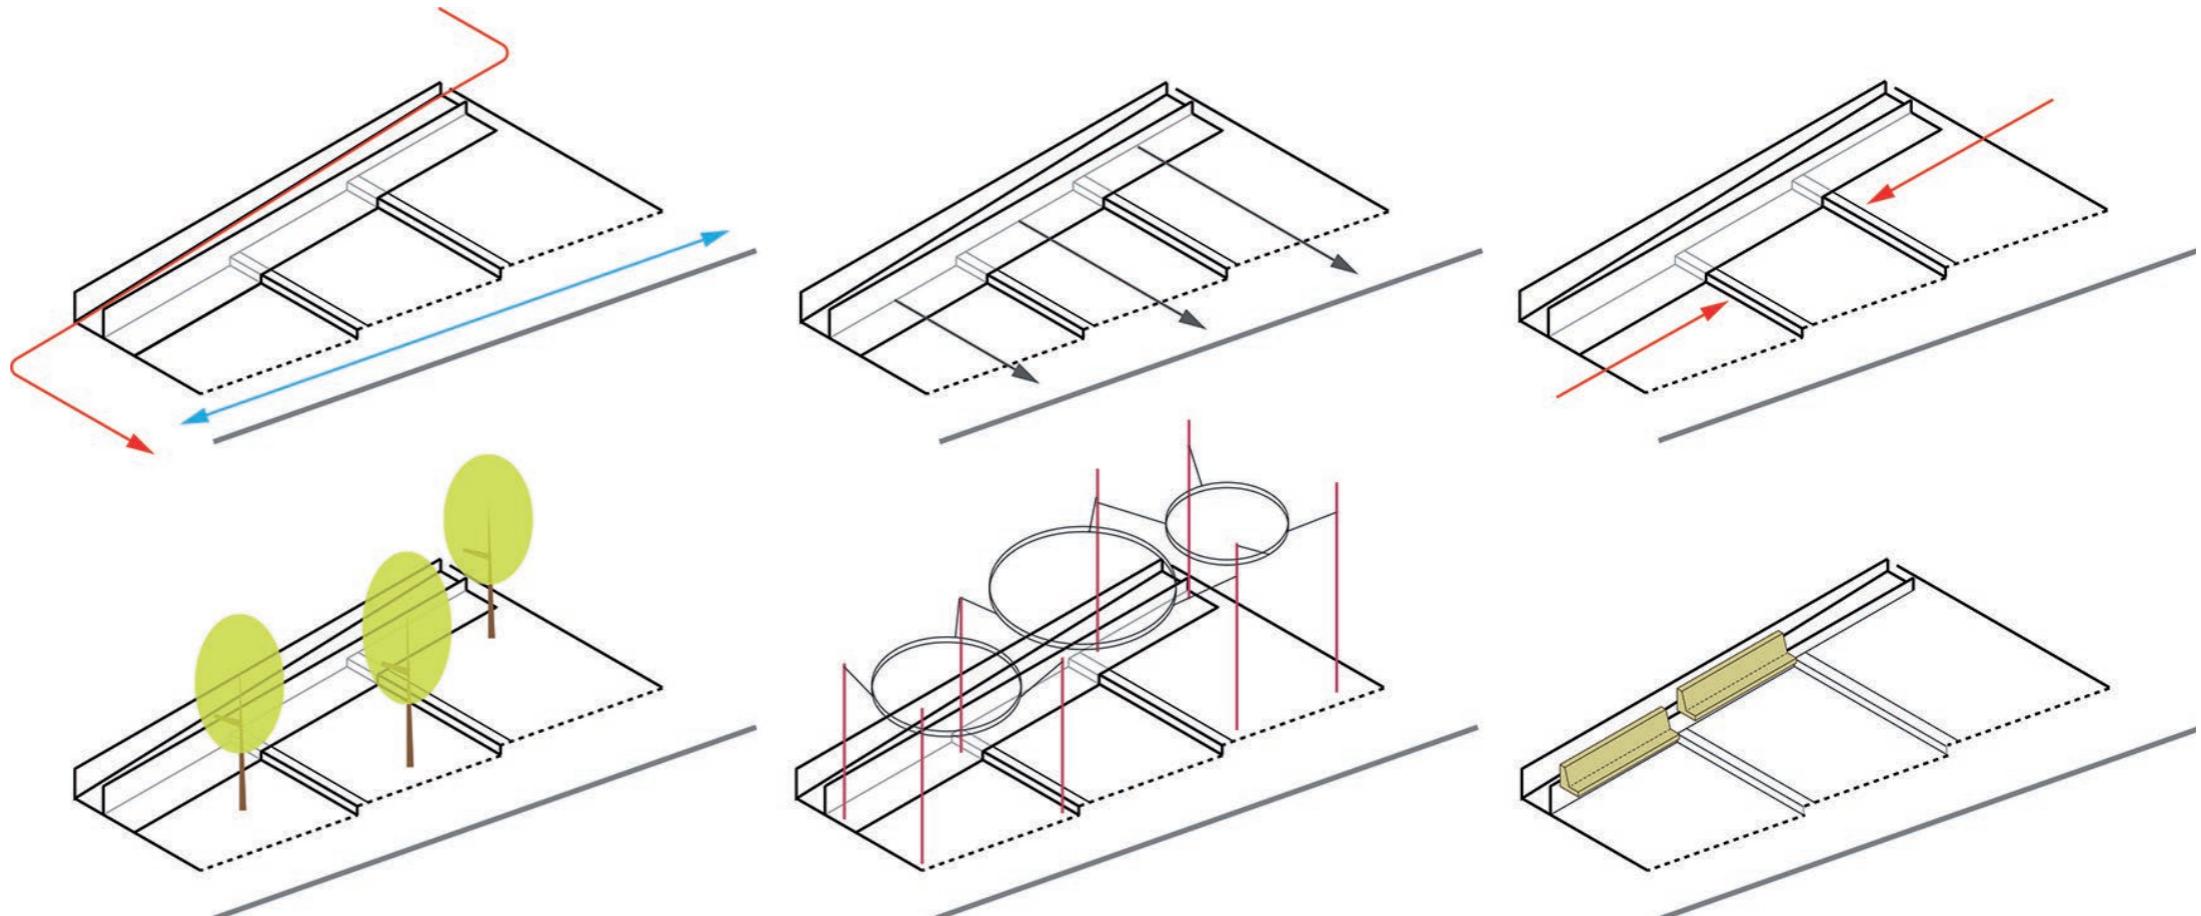

Sistem osvetljenja

Glavna novina rešenja je sistem osvetljenja raspoređen duž čitave lokacije. Sistem osvetljenja čine stubovi i svetleći kružni elementi - prstenovi. Simbolično tri prstena možemo povezati sa tri kule što u zbiru čini grb grada i direktno je povezano sa građanima i budućim korisnicima. Sistem osvetljenja može dati različite efekte te tako centralni veći prsten osvetljava centralni plato nove kompozicije, dok se prigušeno svetlo očekuje u bočnim delovima sistema, tj na ostala dva platoa. Igra svetla i senke, neposredno ispod krošnji platana omogućava nesvakidašnji doživljaj i daje osnovu za organizovanje događaja poput predstava, tematskih večeri, filmskih projekcija i sl.

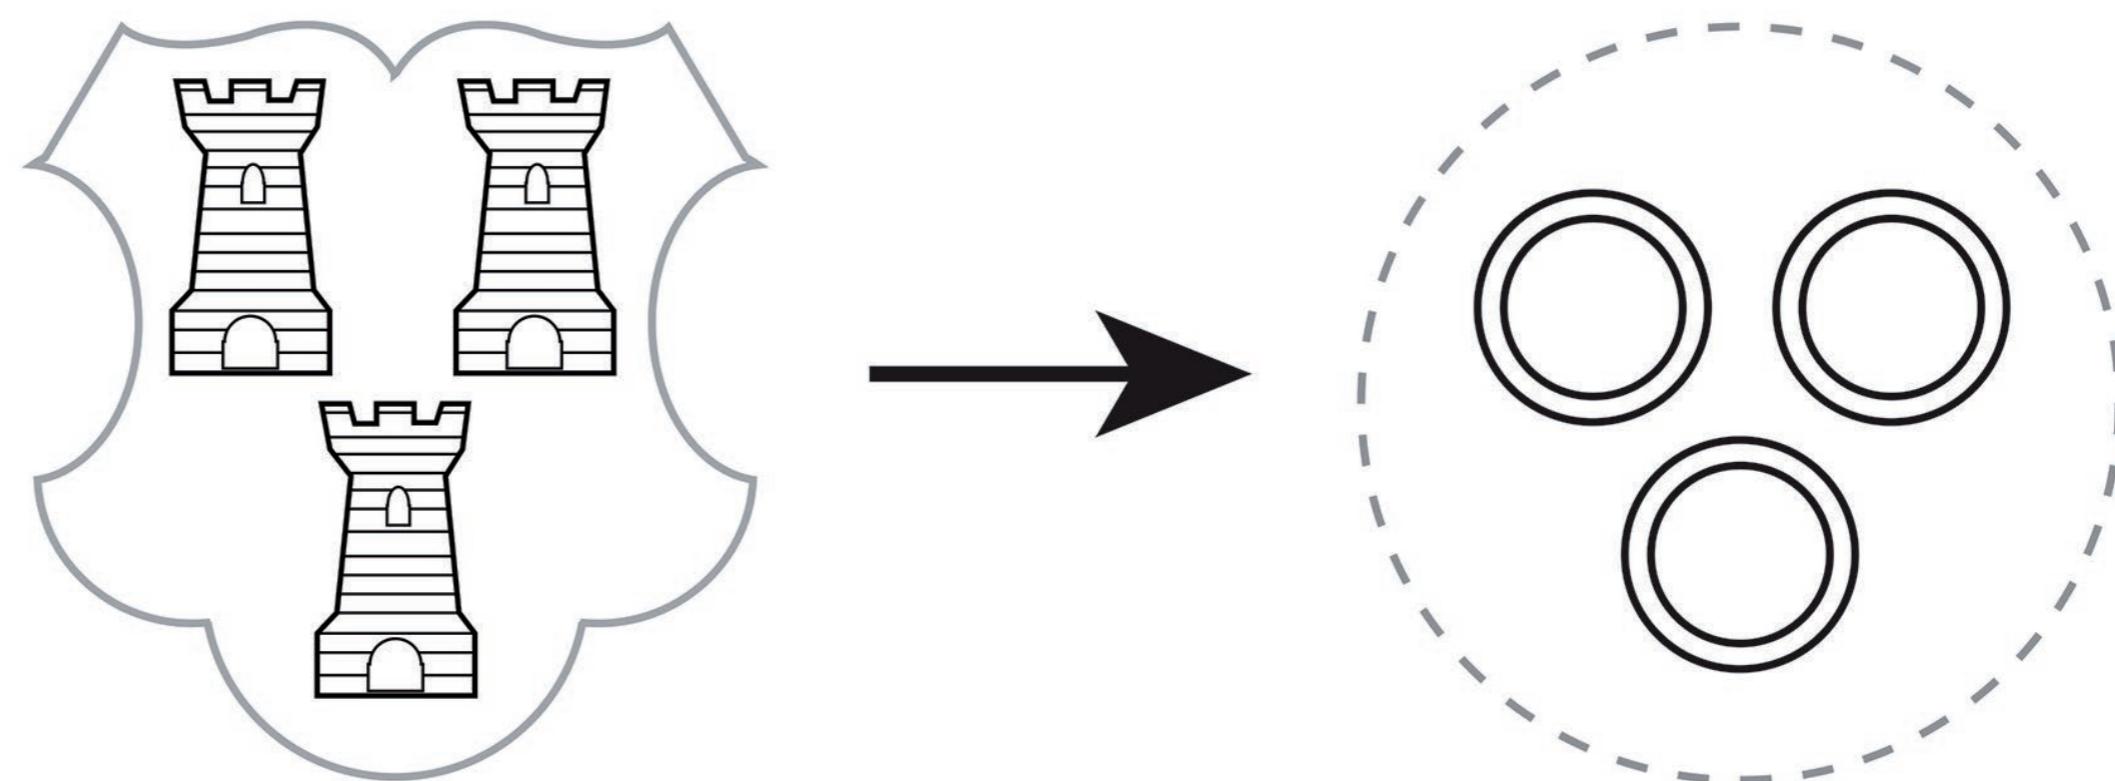






Mobilijar

Osnovne odlike novog mobilijara su veliki kapacitet i multifunkcionalnost u pogledu korišćenja. Pozicija klupa je takva da korisnici direktno mogu posmatrati odigravanje predstava na centralnom od tri predviđena platoa novog trga.

Klupe od punog drveta ankerisane su za betonski zid koji ujedno razdvaja prostor trga od rampe namenjene kretanju ljudi u kolicima. Na vizuelizaciji može se uočiti i način korišćenja prostora, gde se stepenište osim za kretanje može upotrebiti i za povremena zadržavanja i kraće razgovore.

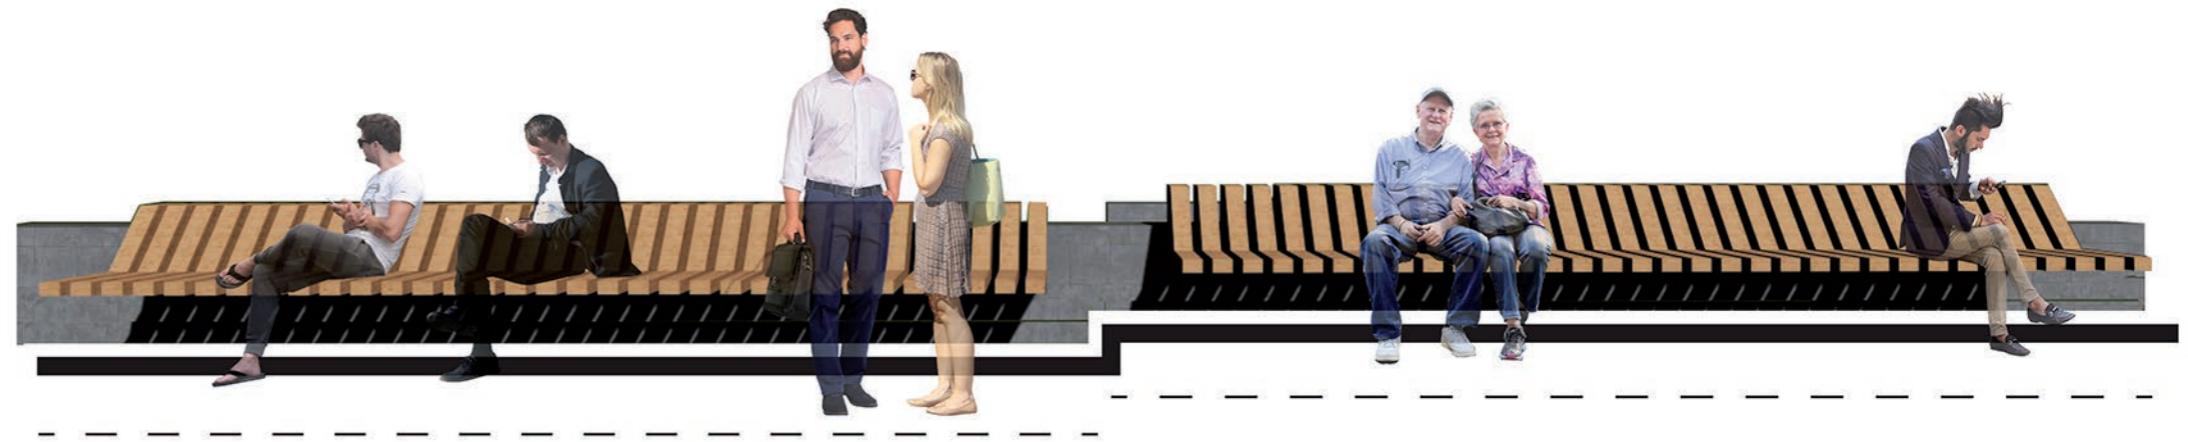

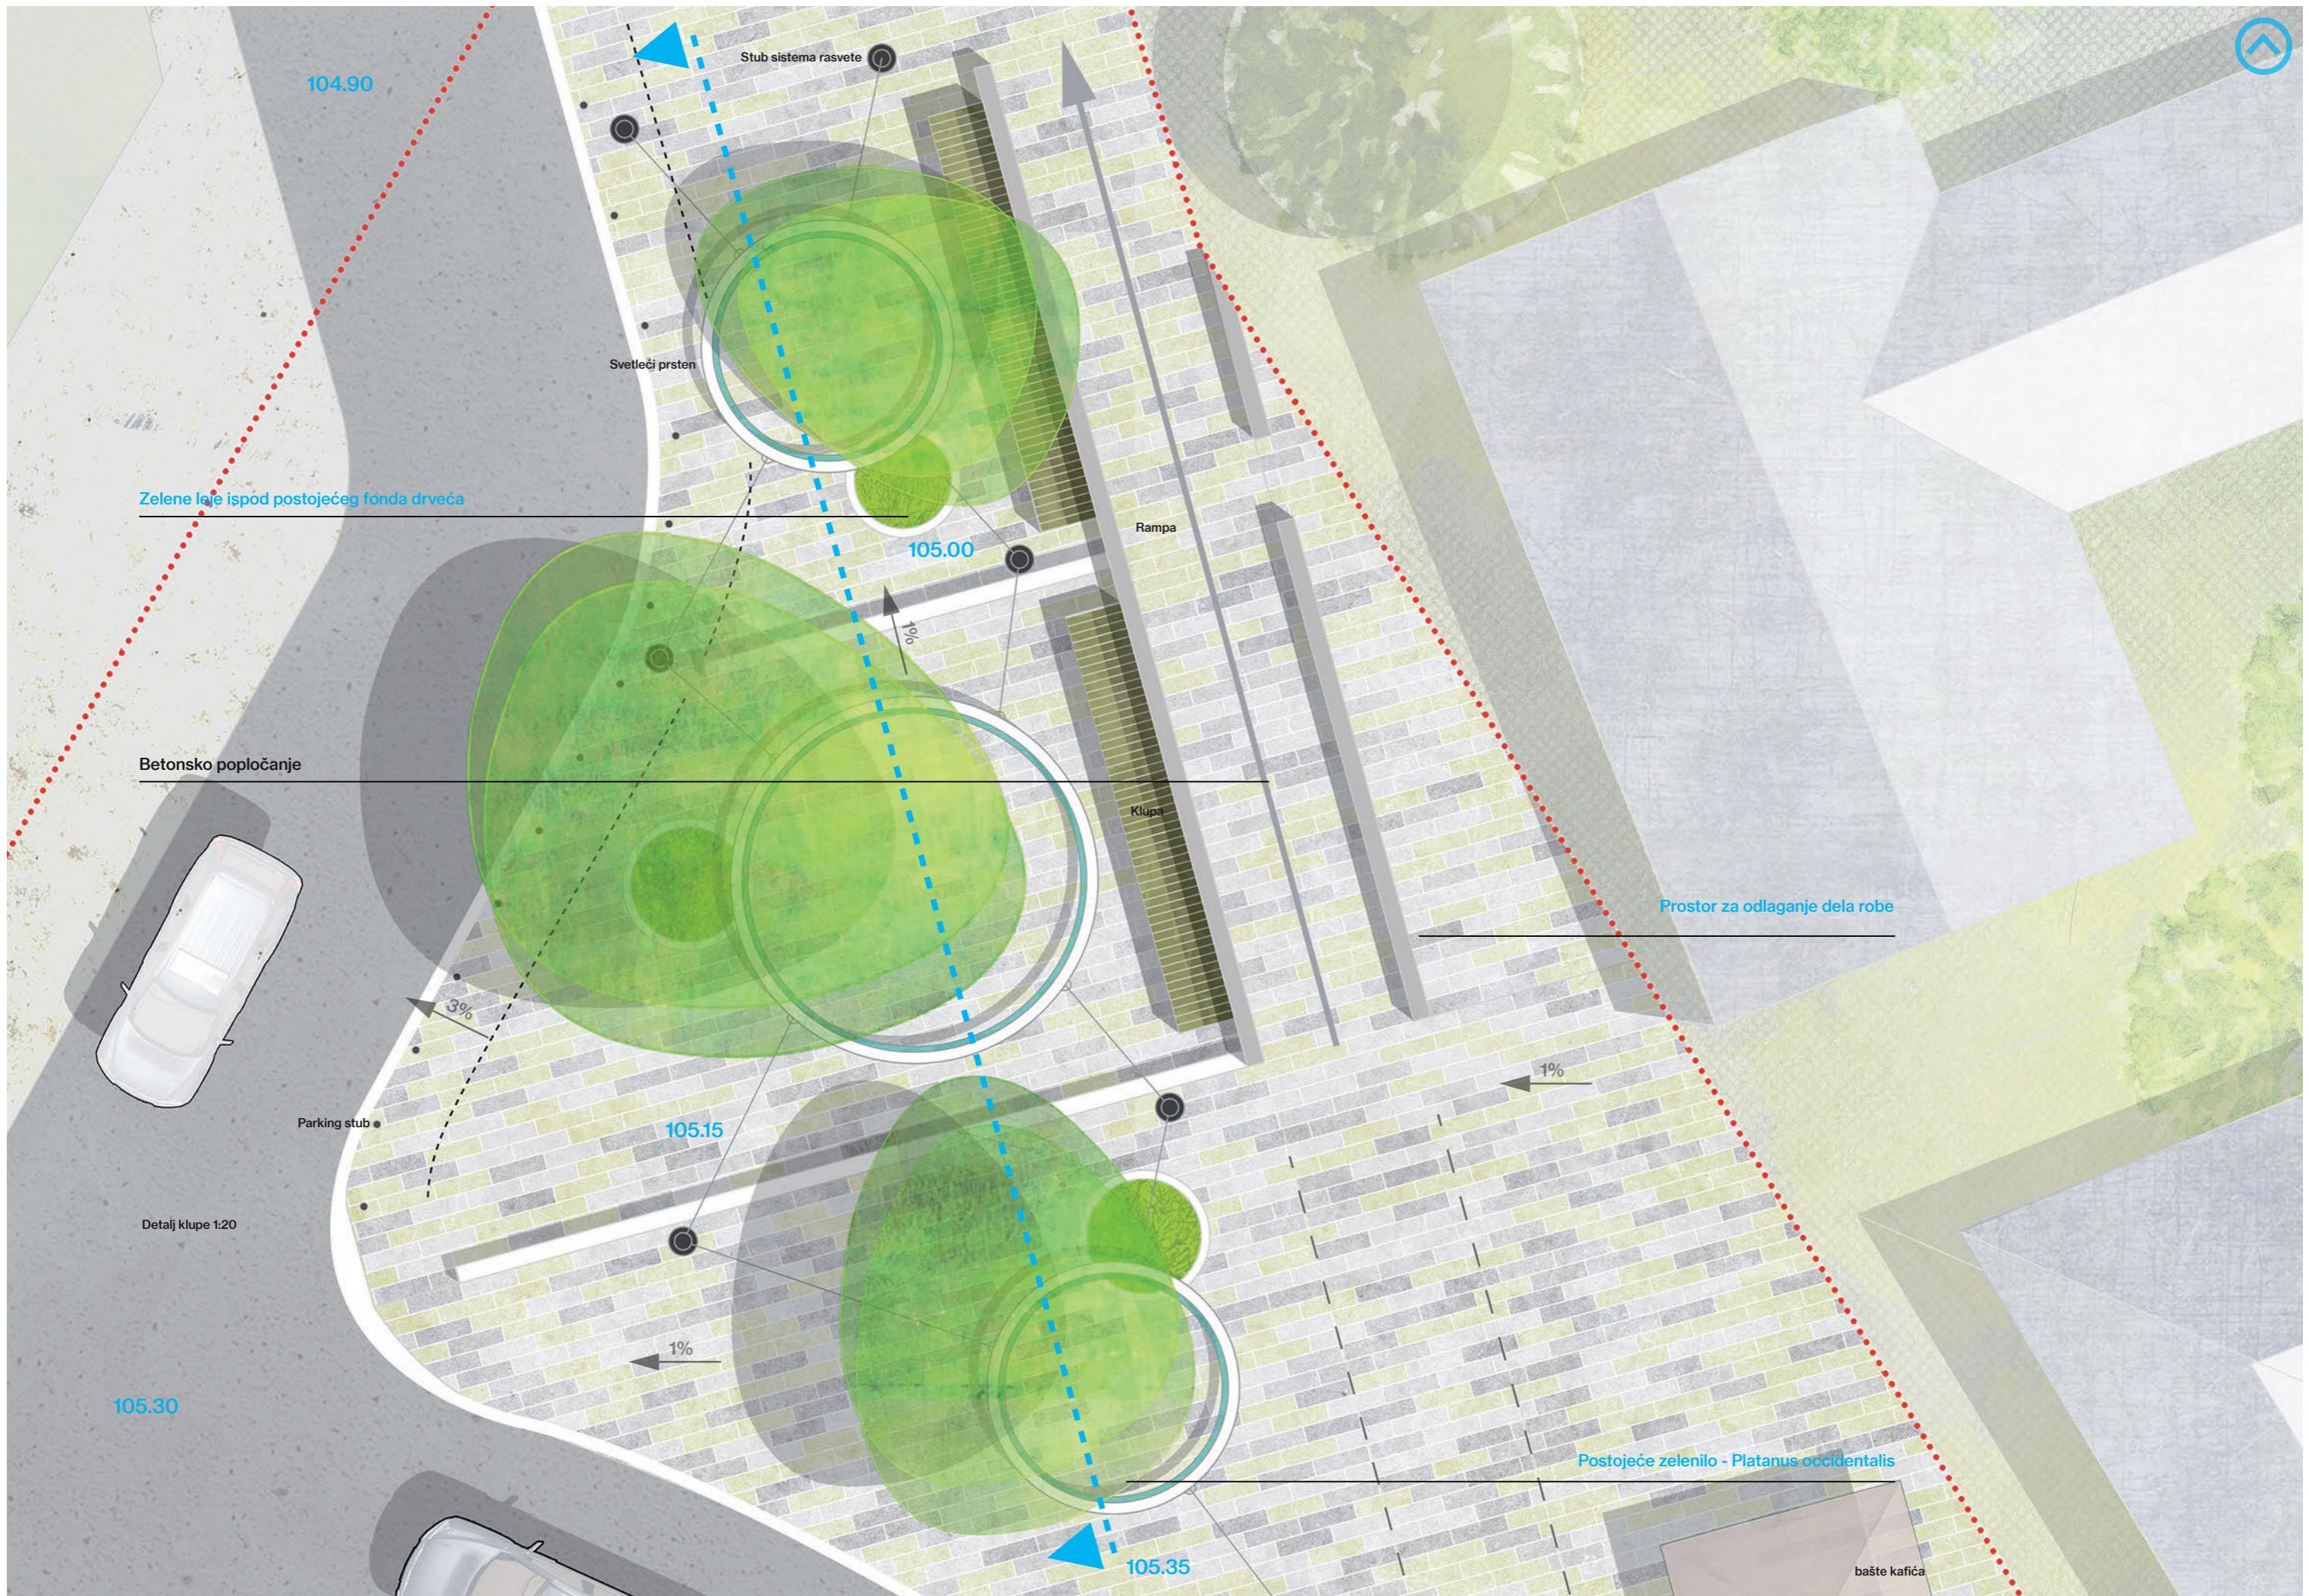

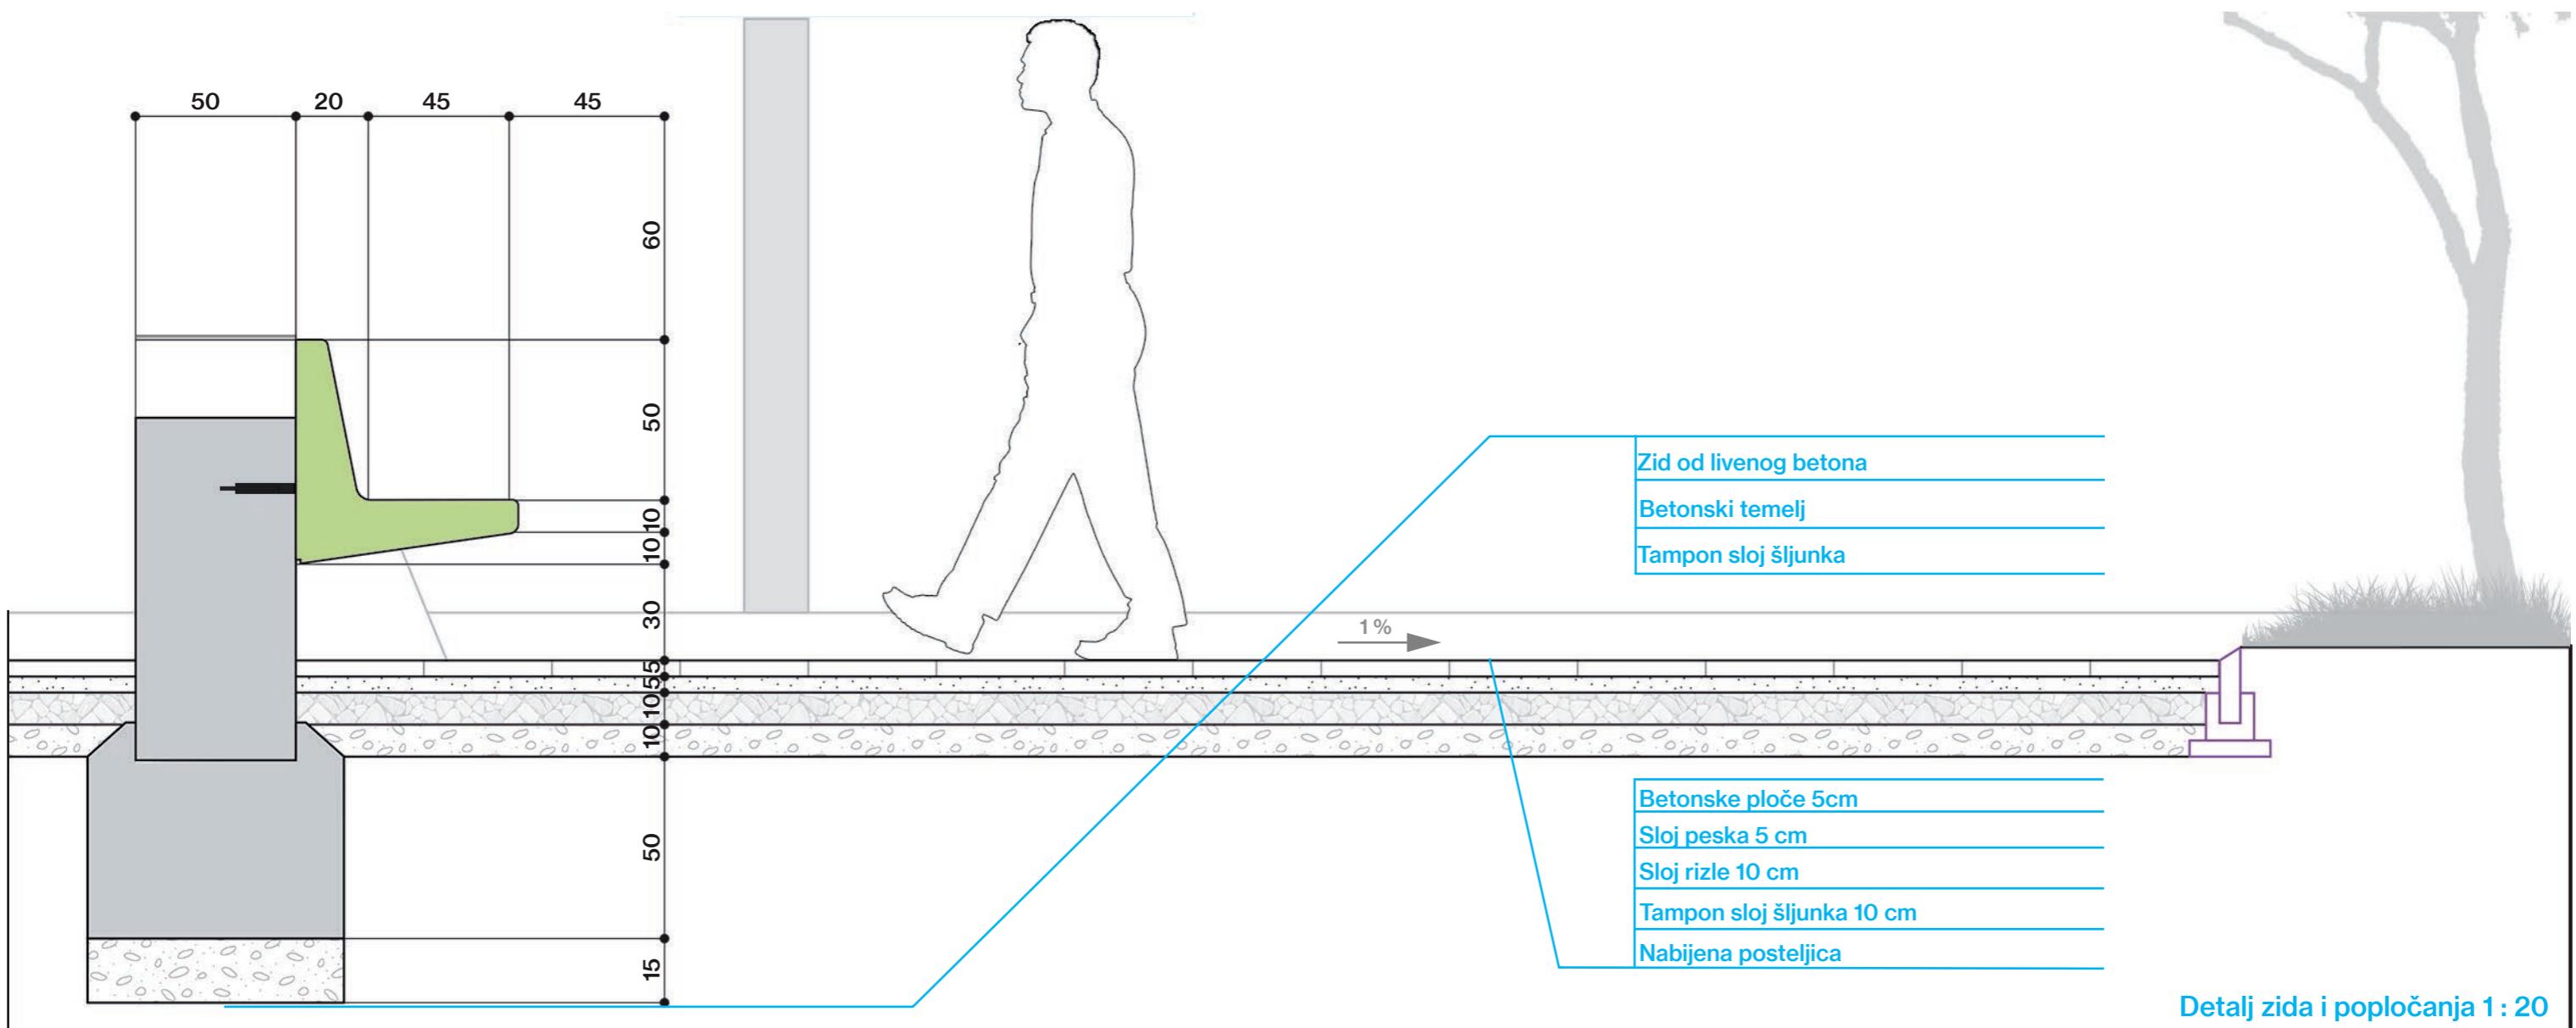

Budžetska procena

Prilikom definisanja budžeta najveća količina sredstava predviđena je za projekat osvetljenja uže zone trga u centru Sremske Kamenice. Rasveta je i u razgovoru sa korisnicima definisana kao jedan od prioriteta jer daje osećaj sigurnosti i mogućnost korišćenja prostora u i večernjim časovima.

Budžet je definisan na osnovu procene površina pod zastorom, zelenih površina kao i novog mobilijara i sistema rasvete.

Betonsko popločanje - 500m² - 945.000 dinara

Arhibet ploče 50cmx30cmx5cm

Raspoređene u grupama (trakama) metodom smicanja osnova zbog stabilnosti i estetskog efekta. Trake su dužine 1m i u tom smislu zbog različitih nijansi formiraju zanimljiv i dinamičan obrazac. Trake su predviđene u nijansama crne,sive i bež boje. Cena je izražena za kvadraturu uže zone trga u Sremskoj kamenici.

Potporni betonski zid - 432.000 dinara

Zid izrađen od livenog betona sa betonskim temeljima i izolacijom u vidu tampon sloja šljunka. Cena je uračunata na osnovu cene m³ betona za temelj i konstrukciju zida.

Klupe - 200.000 dinara

Dve klupe od punog drveta, dužina 7.5m delimično su ankerisane u betonski zid, dok ostatak težine nose čelične nožice raspoređene duž osnova.

Sistem rasvete - 2.000.000 dinara

Osam čeličnih stubova visina 5m prečnika 0.4m. Čelične sajle korišćene su kao veza između centralnih svetlećih elemenata i stubova.

Prstenasti svetleći elementi u dve veličine raspoređeni su između stubova tako da svetлом pokrivaju čitavo područje centralne zone trga u Sremskoj Kamenici.

Ostatak mobilijara - 423.000 dinara

Ivičnjaci i parking stubovi - signalizacija

