



OPIS KONCEPTA:

Salajka je jedno od novosadskih gradskih područja u kojem pretežno preovlađuje stara urbana struktura sa jednoporodičnim, jednospratnim kućama u nizu. Stanovništvo je raznoliko, od mnoštva dece do starog stanovništva – gde svi imaju različite potrebe.


U razgovoru sa mešanima, dolazi se do zaključka da je umnogome potreban prostor za druženje, slobodno vreme i održavanje periodičnih lokalnih manifestacija, poput mogućih festivala vina, tradicionalne kuhinje, igre...

Radi zadovoljavanja potreba svih mogućih korisnika zadate lokacije – i starih i mladih, a takođe se ostvario i osećaj identiteta prostora, naša ideja proistiće iz već postojeće strukture Salajke:


Kako je zadati prostor prazan preplavljen travom, zamisao je da se stvori „urbana šuma“ prepostavkom da je prostor nekada bio šumovit, tako što bi se posadilo novo drveće na nasumičnim mestima, koje bi bilo u direktnom odnosu sa osmišljenom strukturom - laganom čeličnom strukturom bele boje koja predstavlja „obrise“ jednoporodičnih kuća u nizu, koje bi bile postavljene u jednakom rasteru širine 4m. Konstrukcija je zamišljena potpuno otvoreno i slobodno, dok bi se na pojedinim mestima javio lagani krov/nadstrešnica od platna.

Prostor natkriven „kućama“ upotpunjena je mobilijarom od euro-paleta obloženim gumom što je kako ekonomičan tako i siguran prostor za sedenje i penjanje mlađih korisnika. Površina pod strukturom ima mogućnost transformisanja za razne festivalne, kao slobodan prostor za igru, odmor, koncerte, sportska dešavanja..

DETALJ KROVNOG POKRIVAČA R1:20

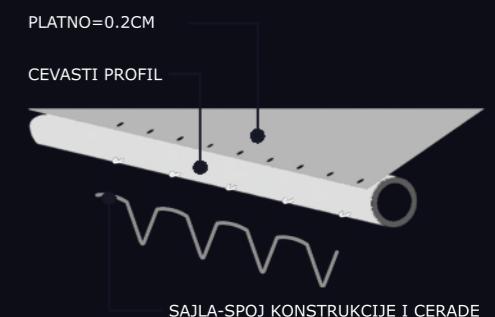

DETALJ URBANOG MOBILIJARA R1:20

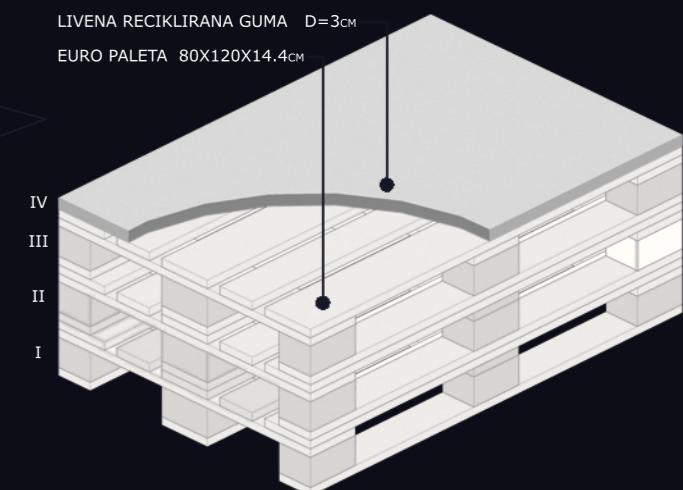

~PREDMER:

ZELENA POVRŠINA:

Trava: 1370m²

Visoko rastinje:

29 komada

URBANI MOBILIJAR:

Sedenje: 60 (broj osoba)

Materijal:

palete 30 kom


guma 65,88 m²

STRUKTURA:

Platno: 238m²

Stubovi: 33 kom/132m¹

Dijagonale: 46 kom/130m¹

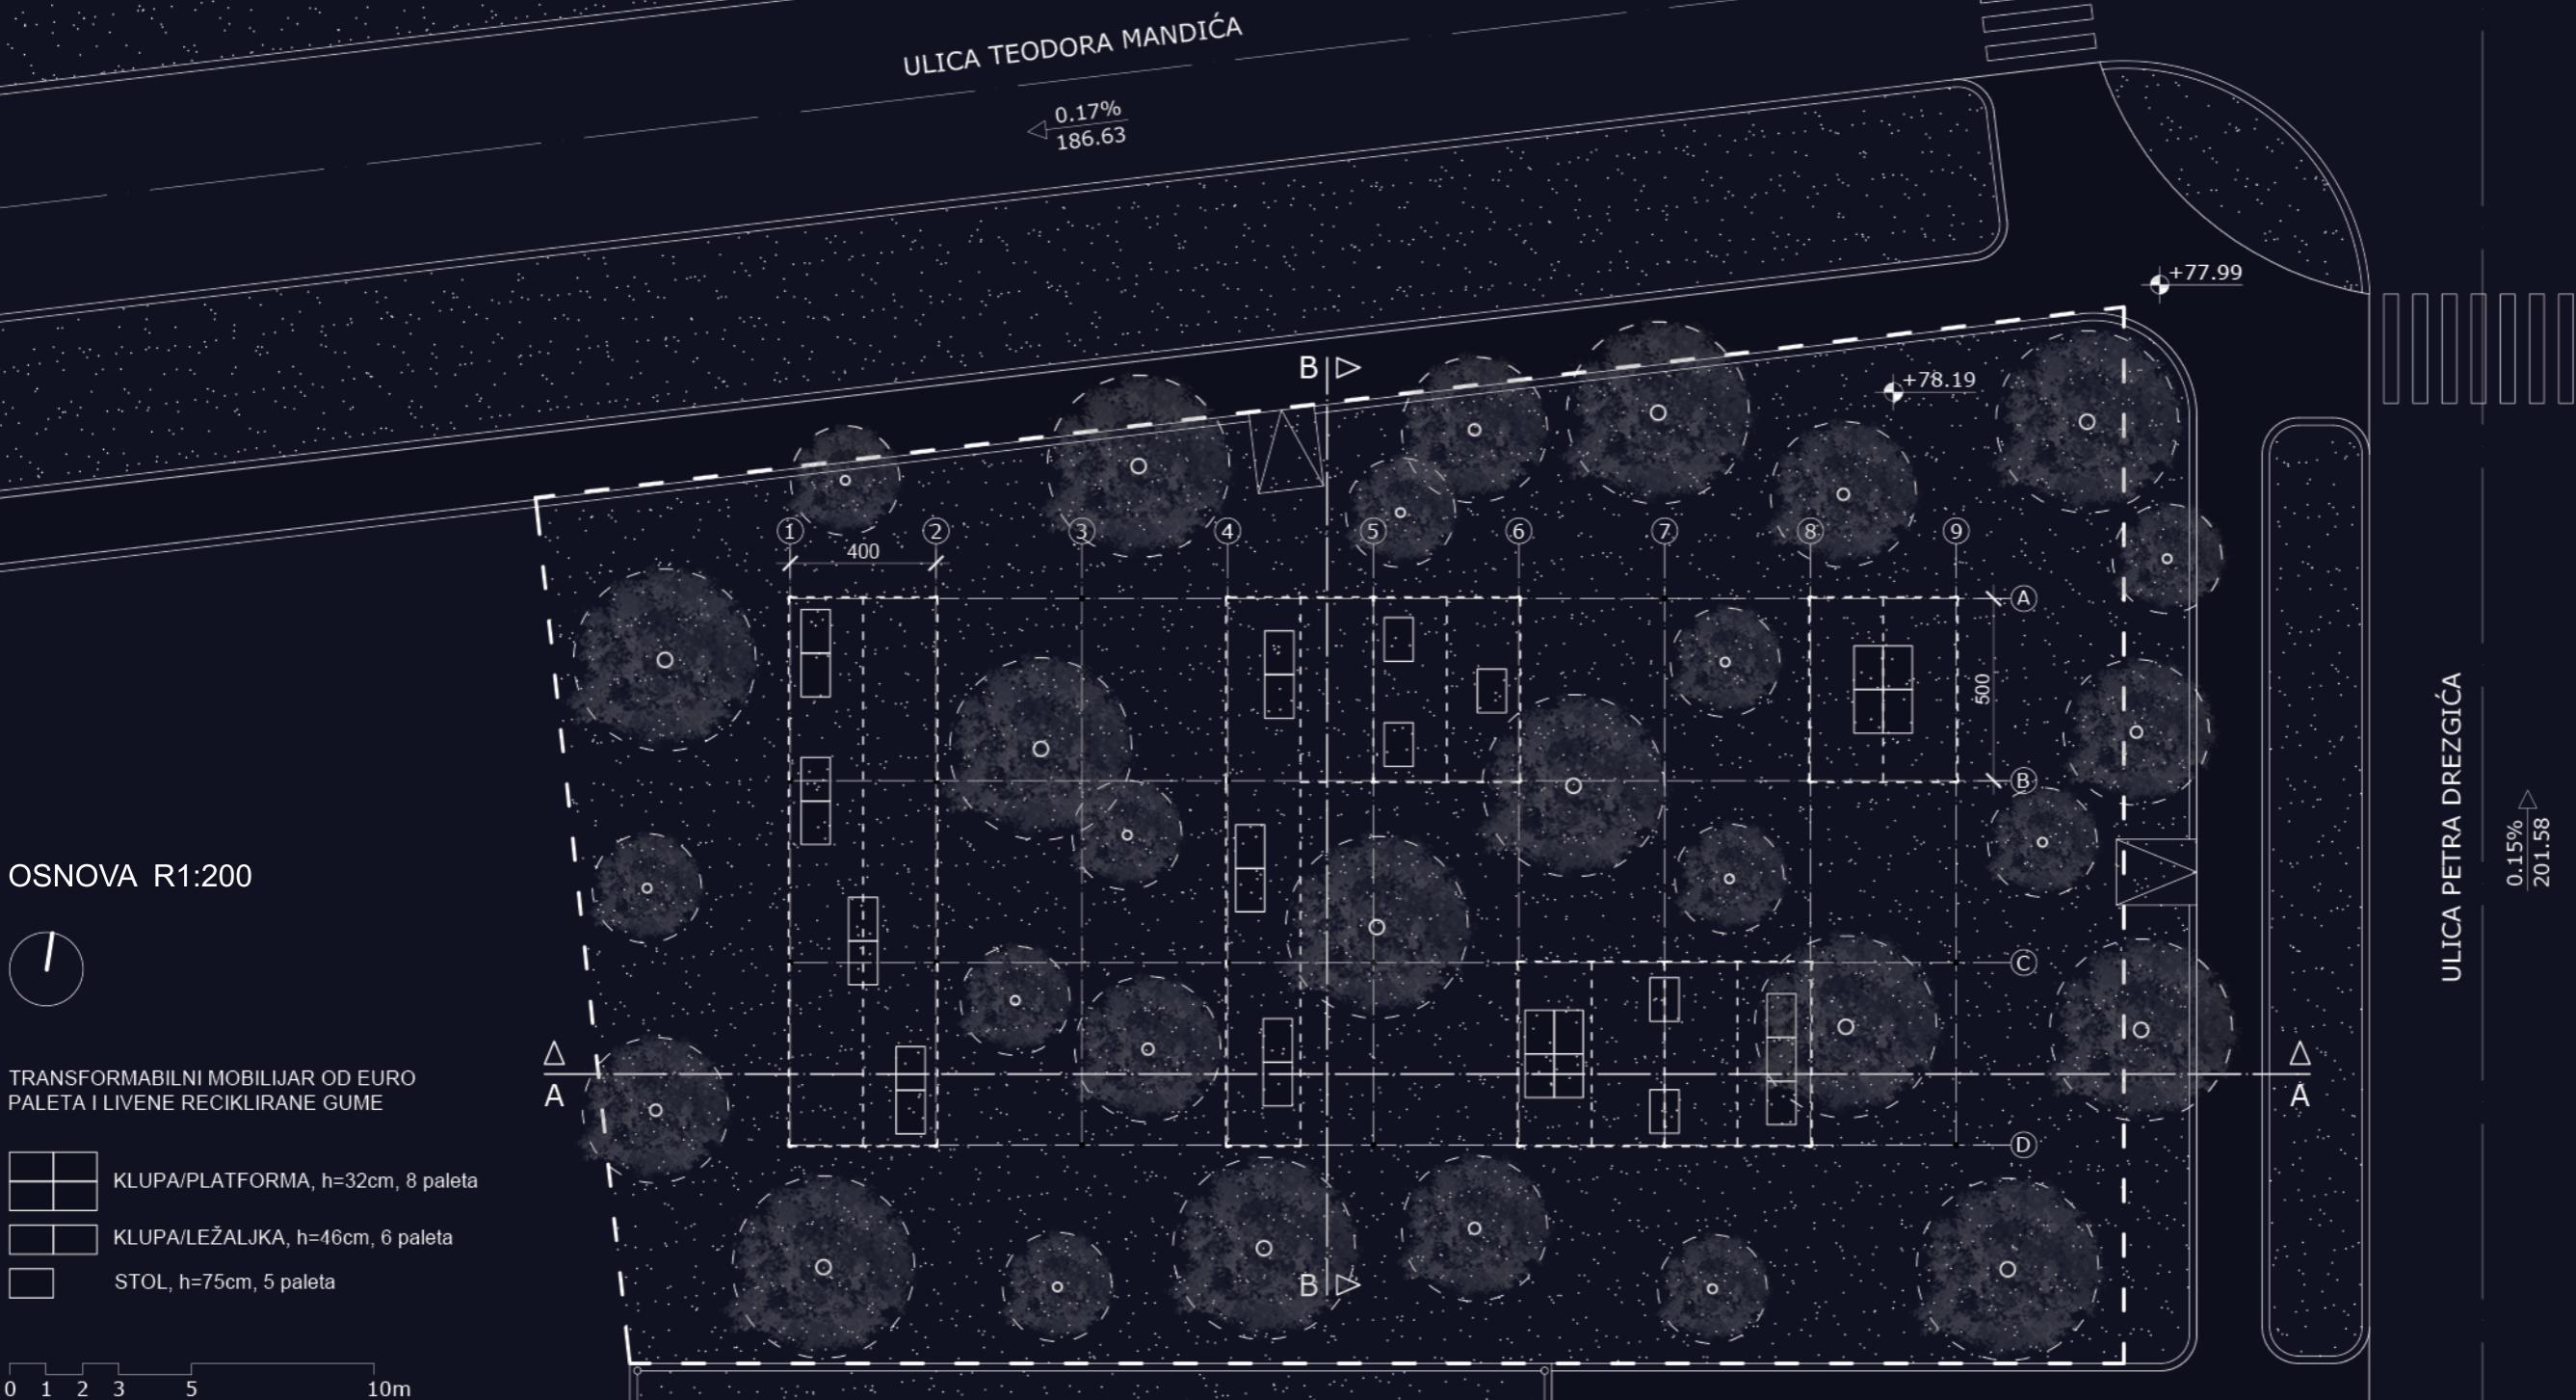

PRESEK A-A R1:200



PRESEK B-B R1:200

