



koncept:





Analizom šire lokacije uviden je nedostatak uređenih javnih površina koje se mogu koristiti za okupljanje meštana. Zato je cilj intervencije bio stvoriti prostor koji podržava aktivnosti svih starosnih grupa i dovoljno je fleksibilan i prilagodljiv svim organizovanim događajima i vrstama okupljanja. Trenutno stanje terena, koji je u padu ka ulici, podseća na pozornicu, što se nije činilo prikladnim za izolovano i sigurno mesto koje težimo da stvorimo za ovu malu zajednicu. S' druge strane, važno je da se novi trg uklapa u postojeću strukturu i čini organski deo gradske matrice.

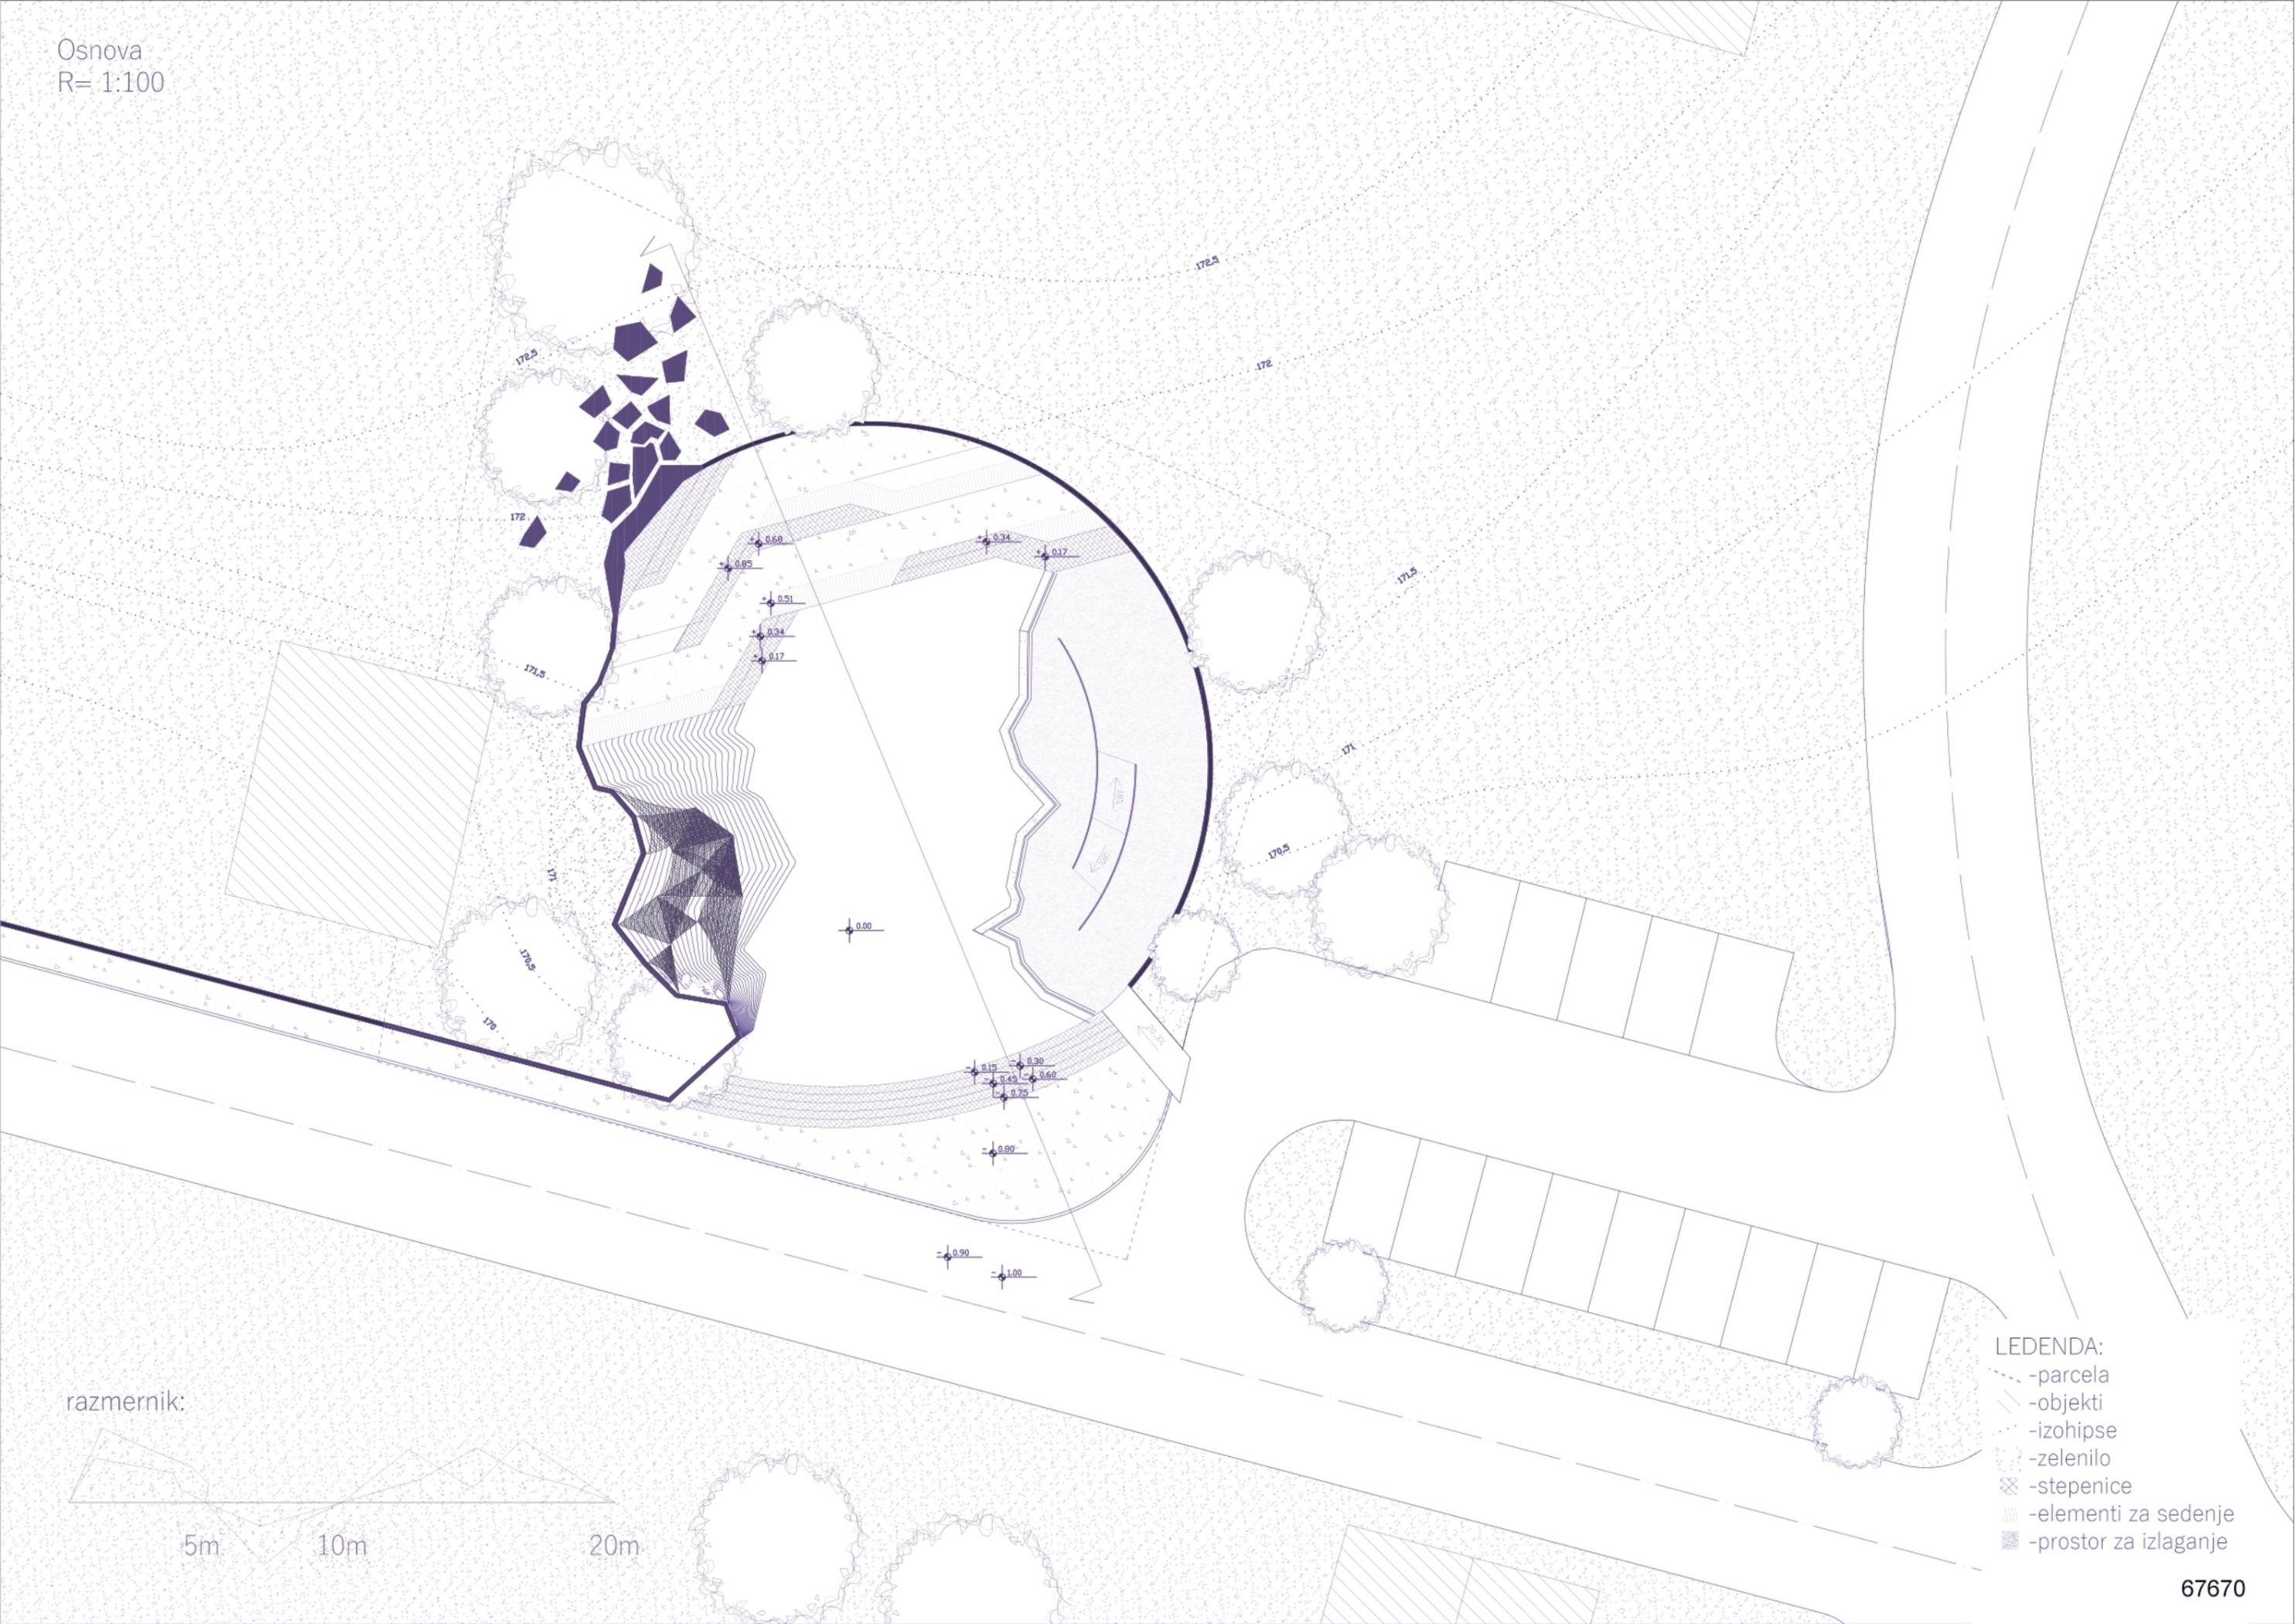


razmernik:

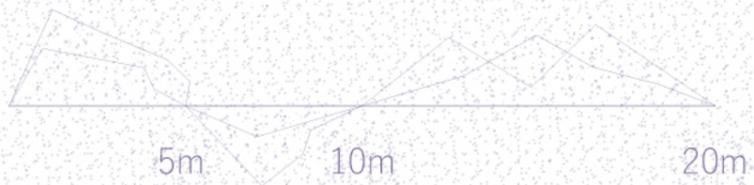

- LEDENDA:
- parcels
 - objekti
 - izohipse
 - zelenilo
 - stepenice
 - elementi za sedenje
 - prostor za izlaganje

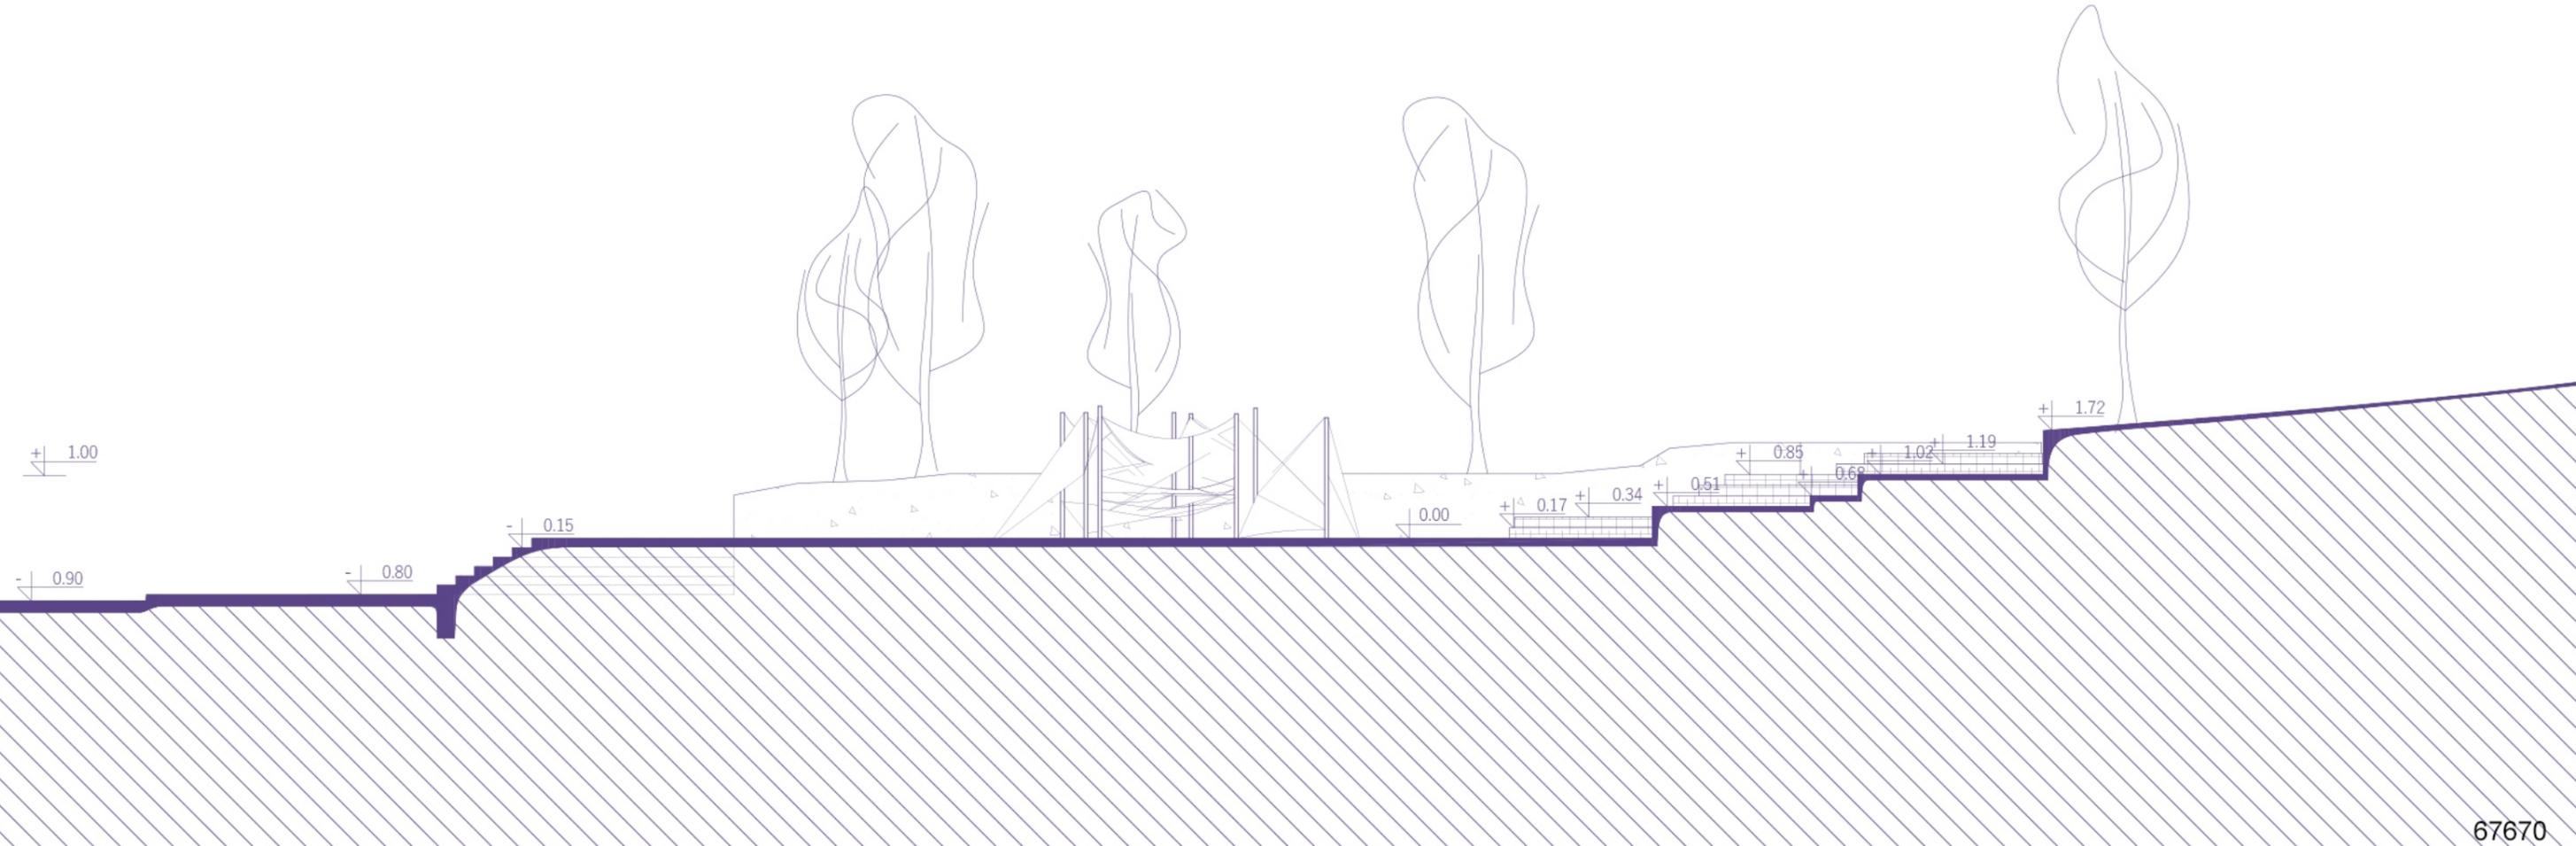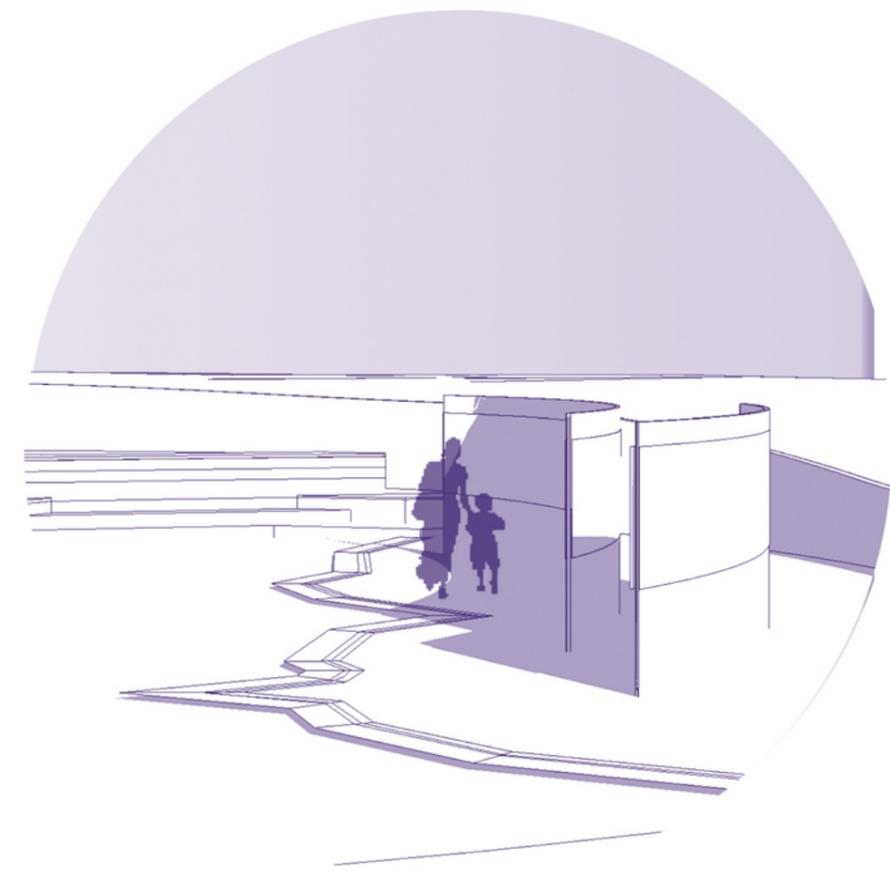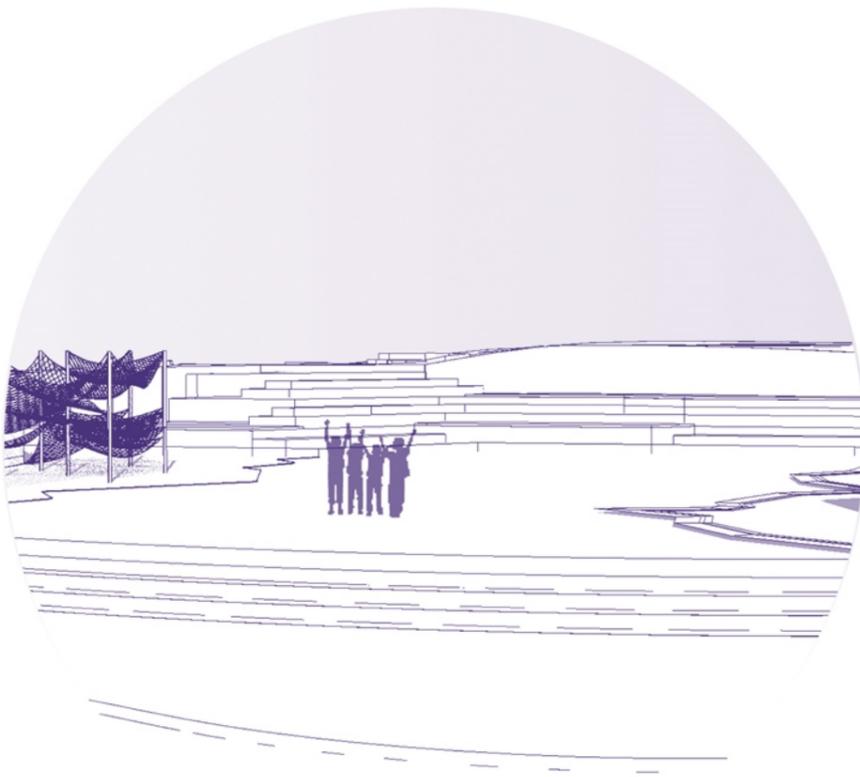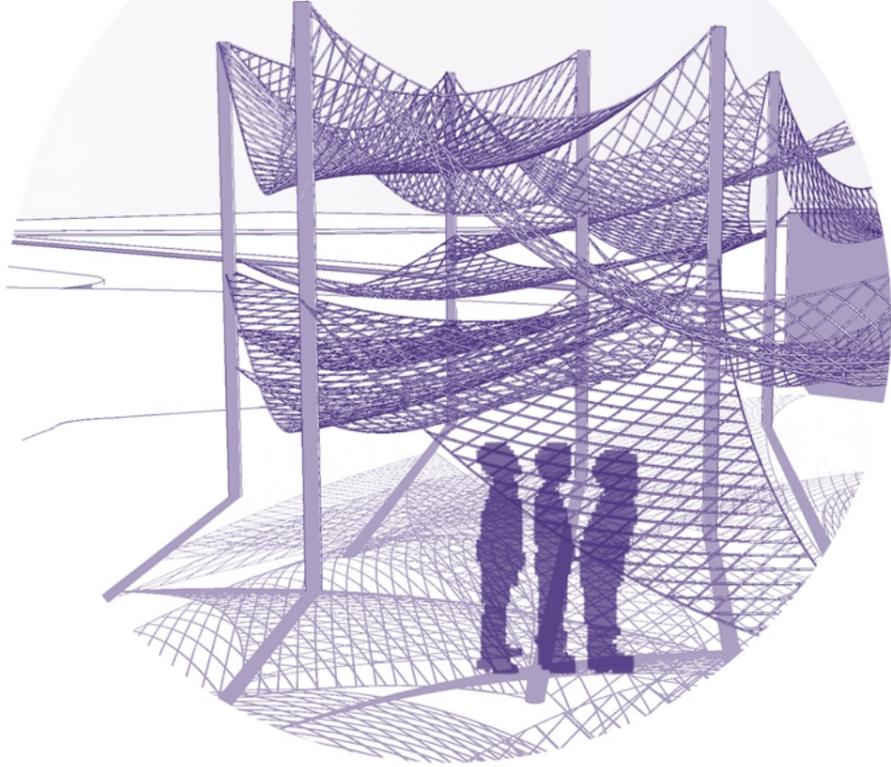

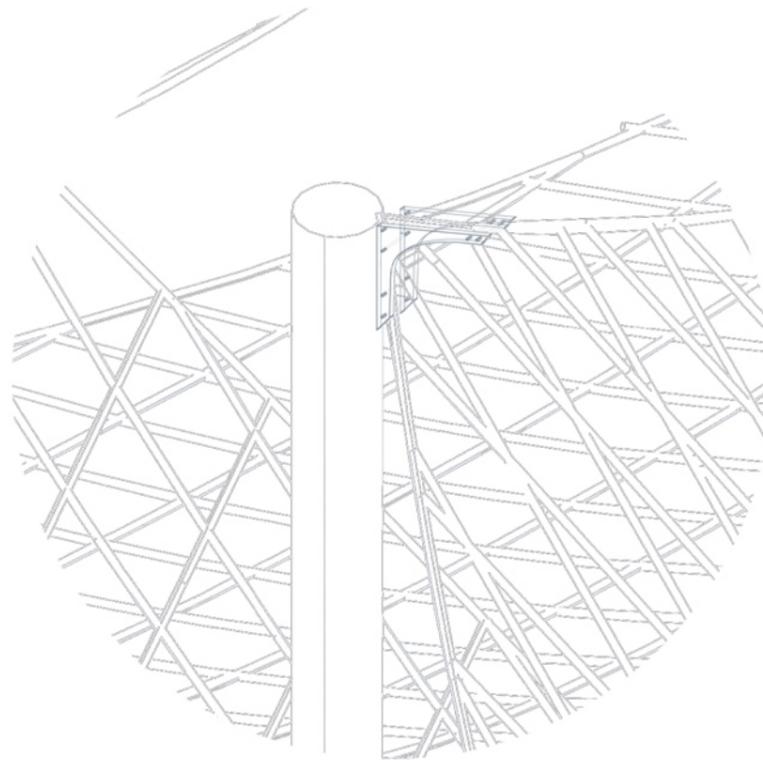

detalj kačenja konopca
R= 1:50

