



o p i s k o n c e p t a

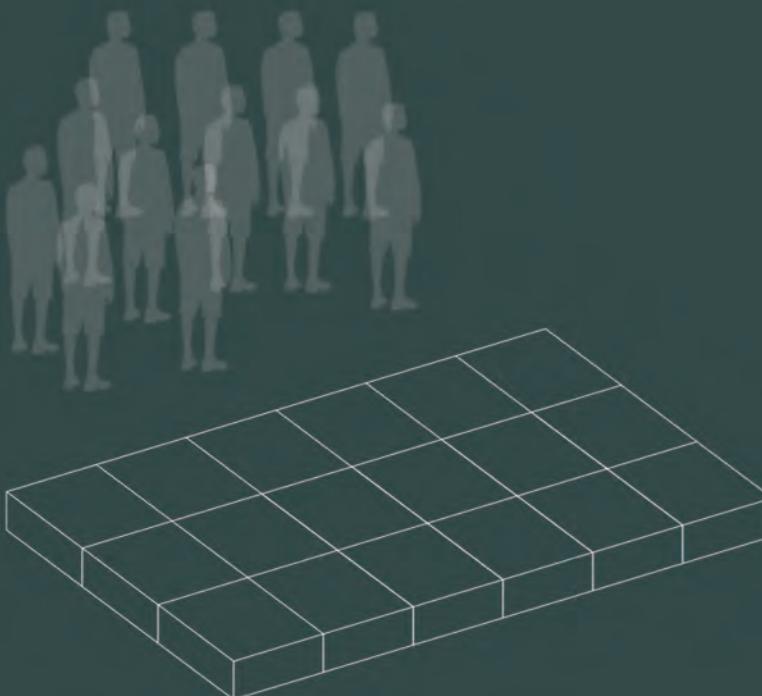


Izjave Begečana inspirisale su ovo multifunkcionalno rešenje, koje nudi veliki broj opcija za korišćenje zadate prostorne celine. Ideja da se isti elementi urbanog mobilijara koriste za različite svrhe (sedenje, igra, izvođenje predstava) realizuje se postavljanjem lакih drvenih struktura na sine, na kojima se kreću i postavljaju u različite dispozicije. Pomeranjem ovog jednostavnog mobilijara, korisnici imaju mogućnost da stvore veliki broj ambijenata i mikroambijenata.

“Bilo bi dobro da se postavi neka bina ili saletla, za naše manifestacije.”

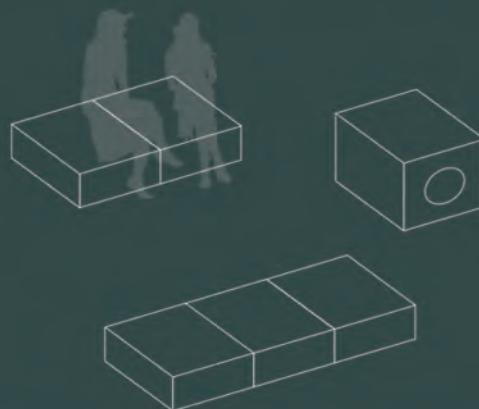


“Treba nam mesto gde ćemo se sretati, malo posedeti i popričati.”

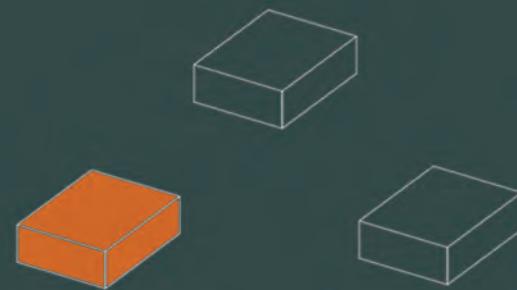

“Šargarepa je begečki brend.”


lokacija 1: mz begeč
79341

osnova /
šema popločanja
r 1:200

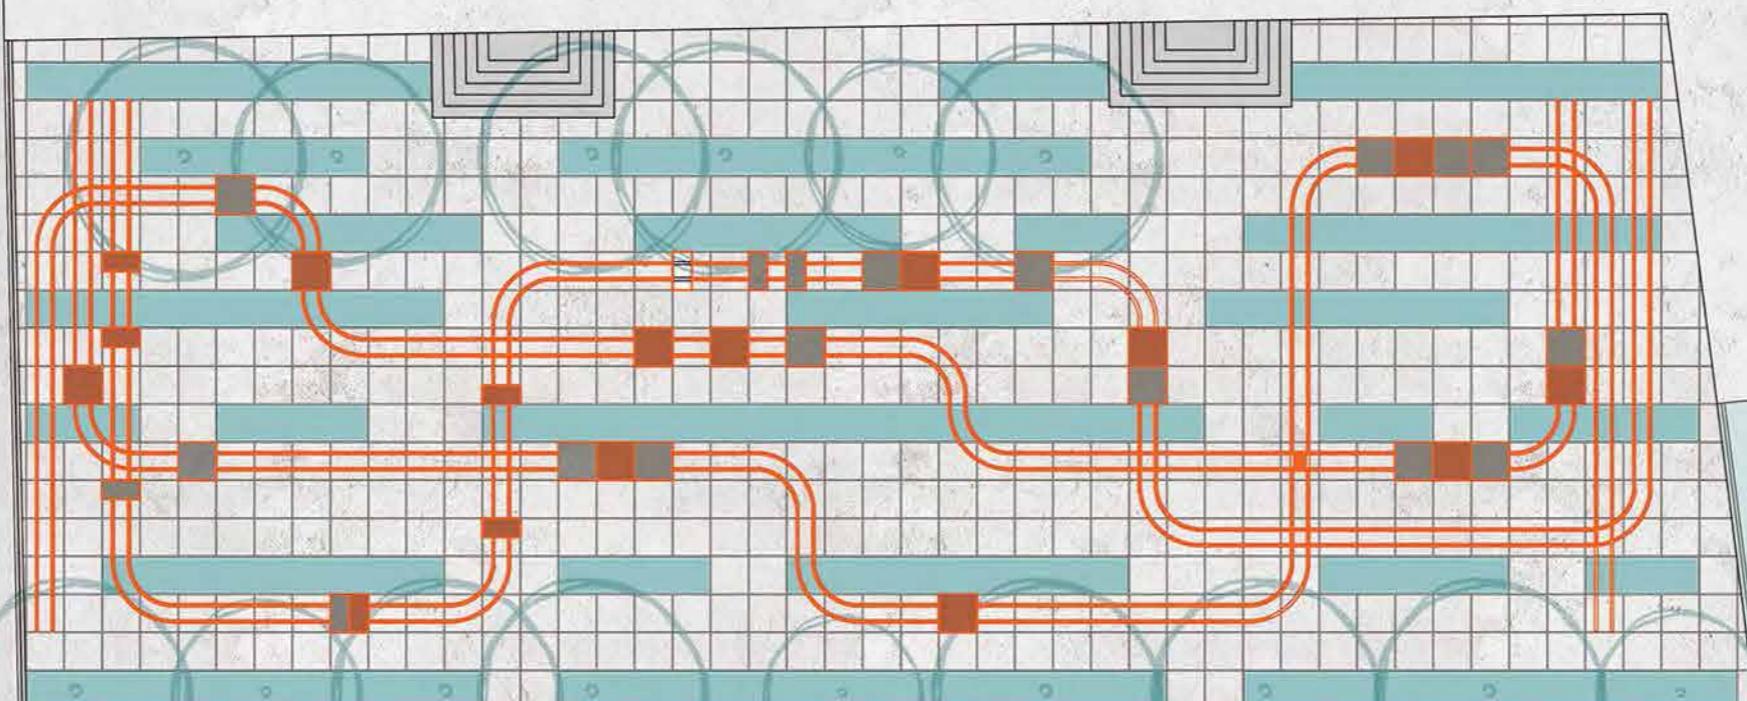

lokacija 1: mz begeč
79341


presek AA
r 1:200

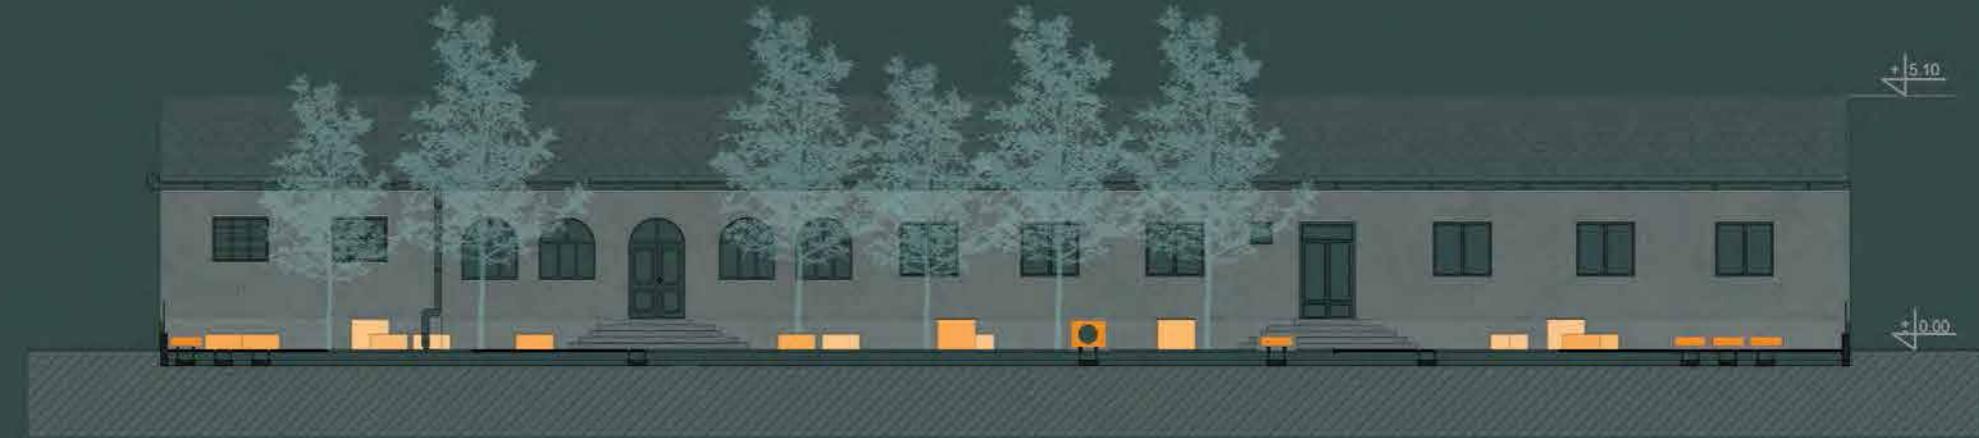

prostorni prikaz



prostorni prikaz

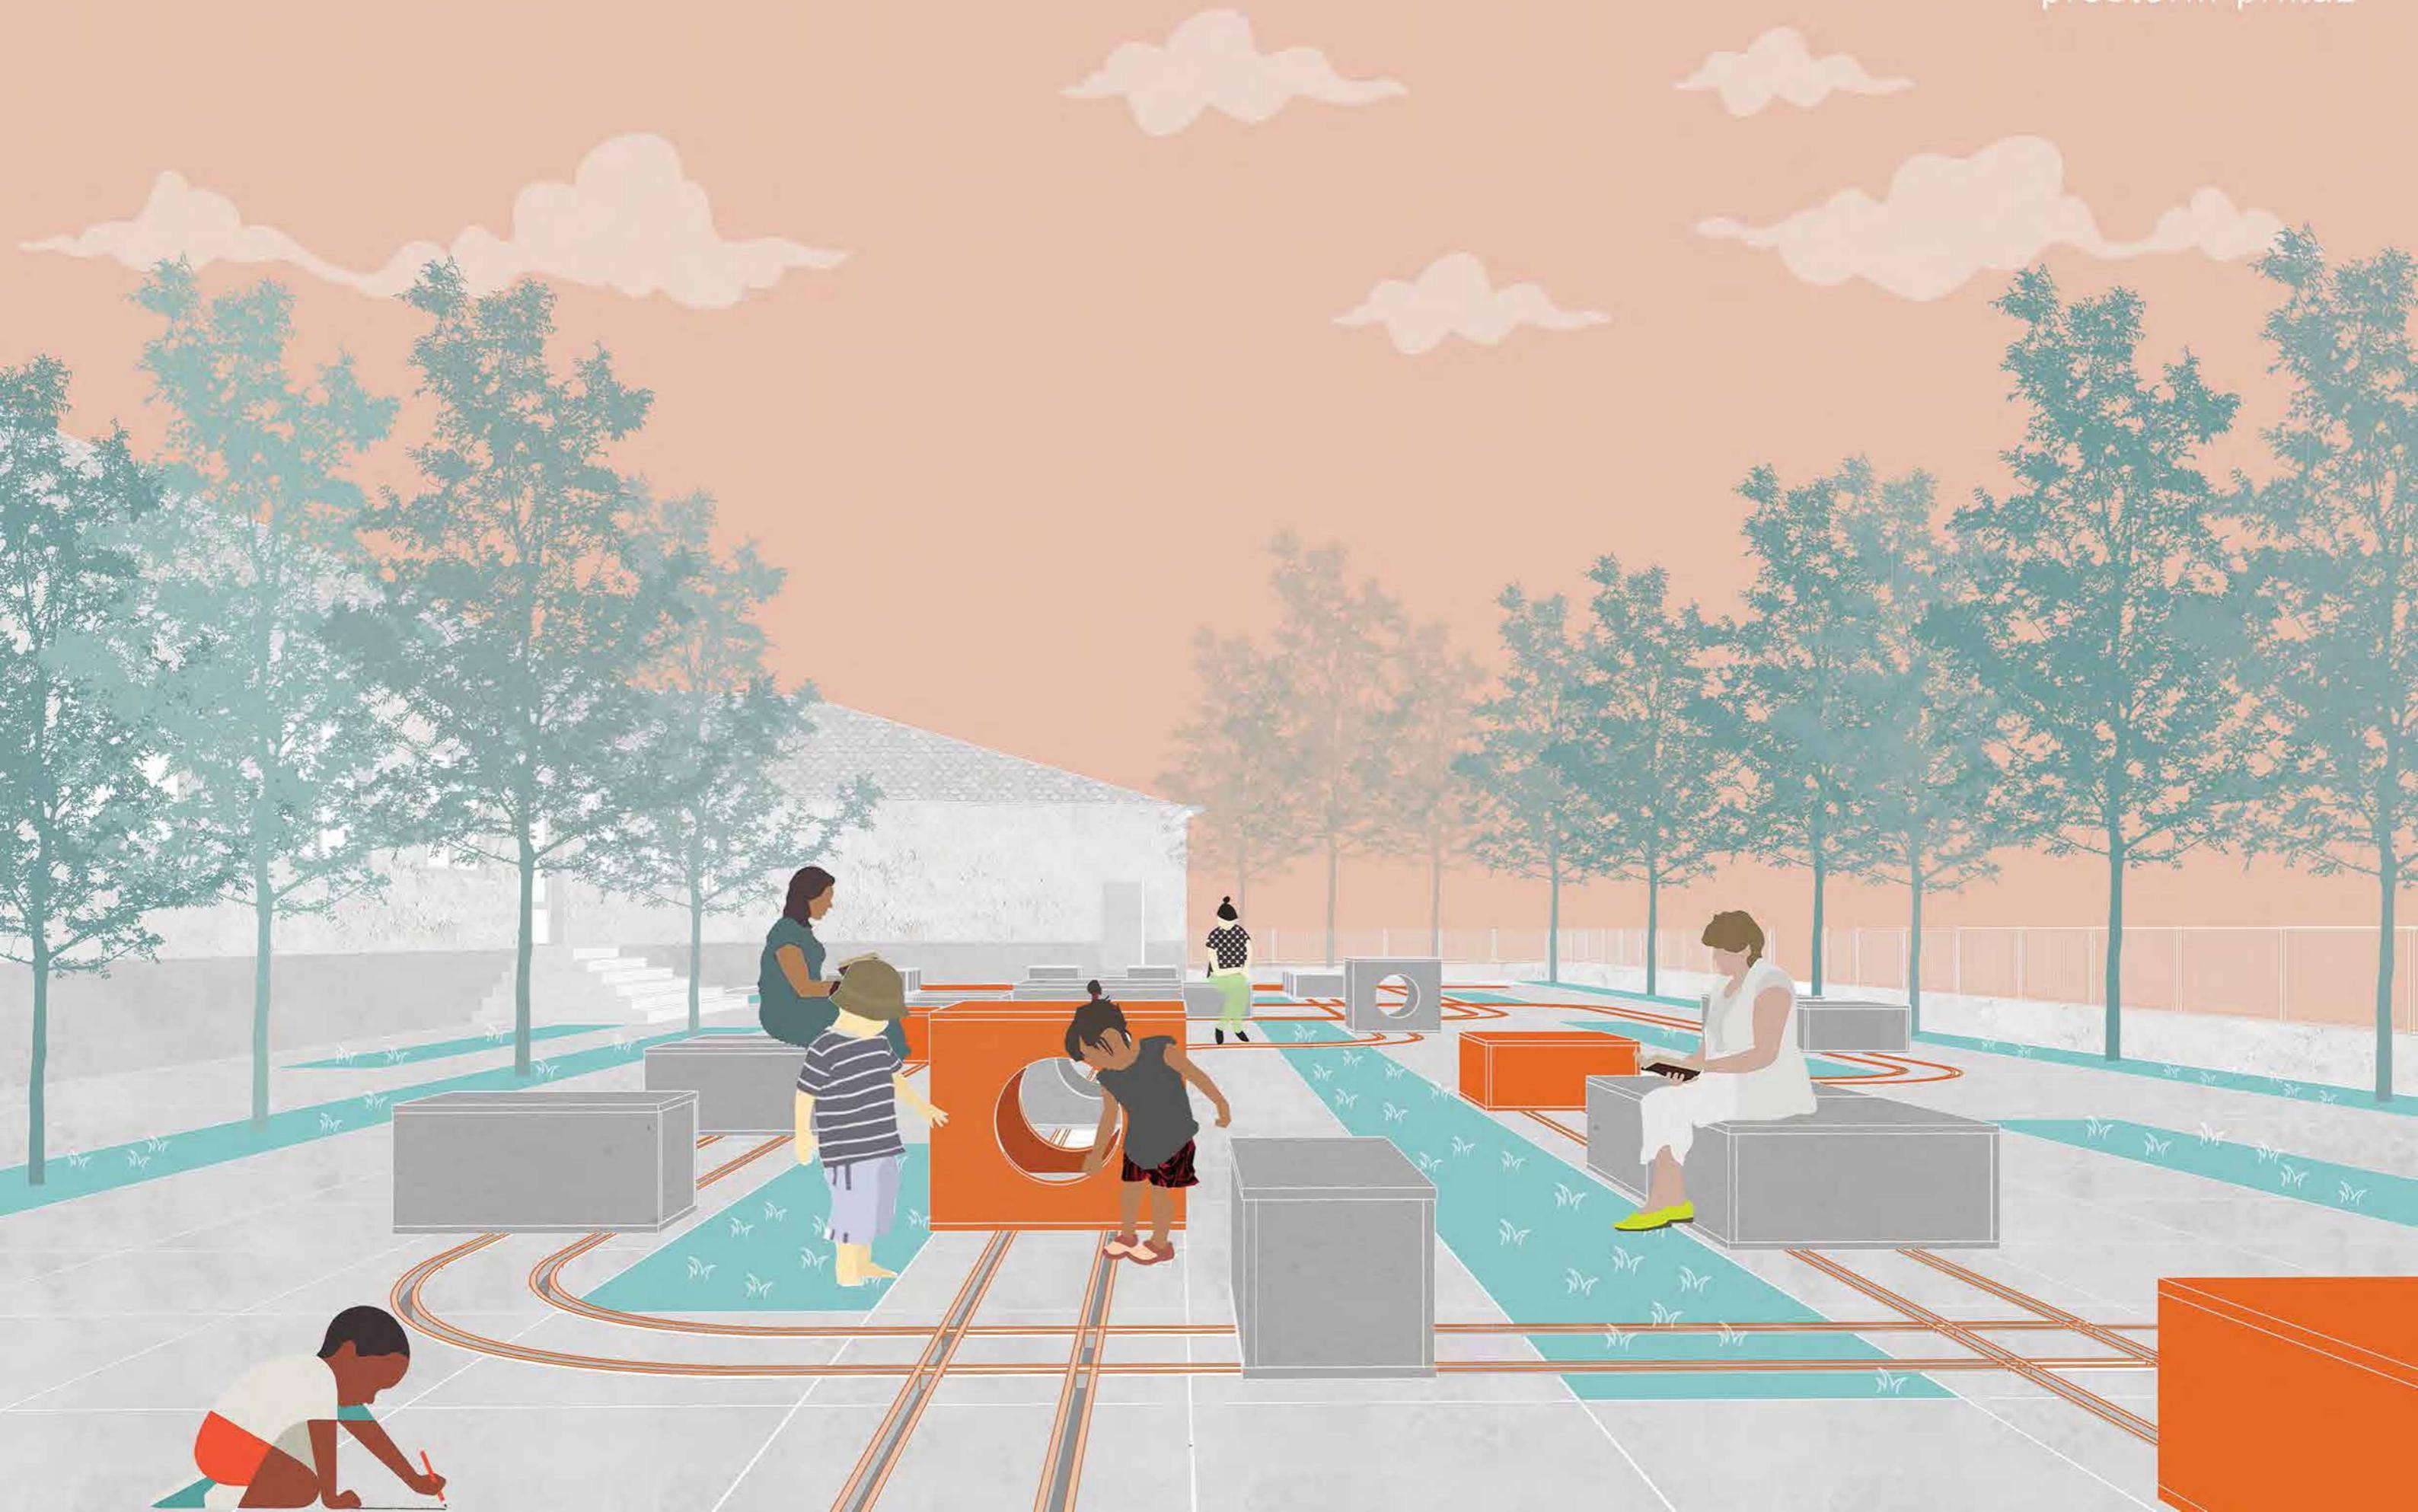


prostorni prikaz



lokacija 1: mz begeč
79341

izometrijski prikaz

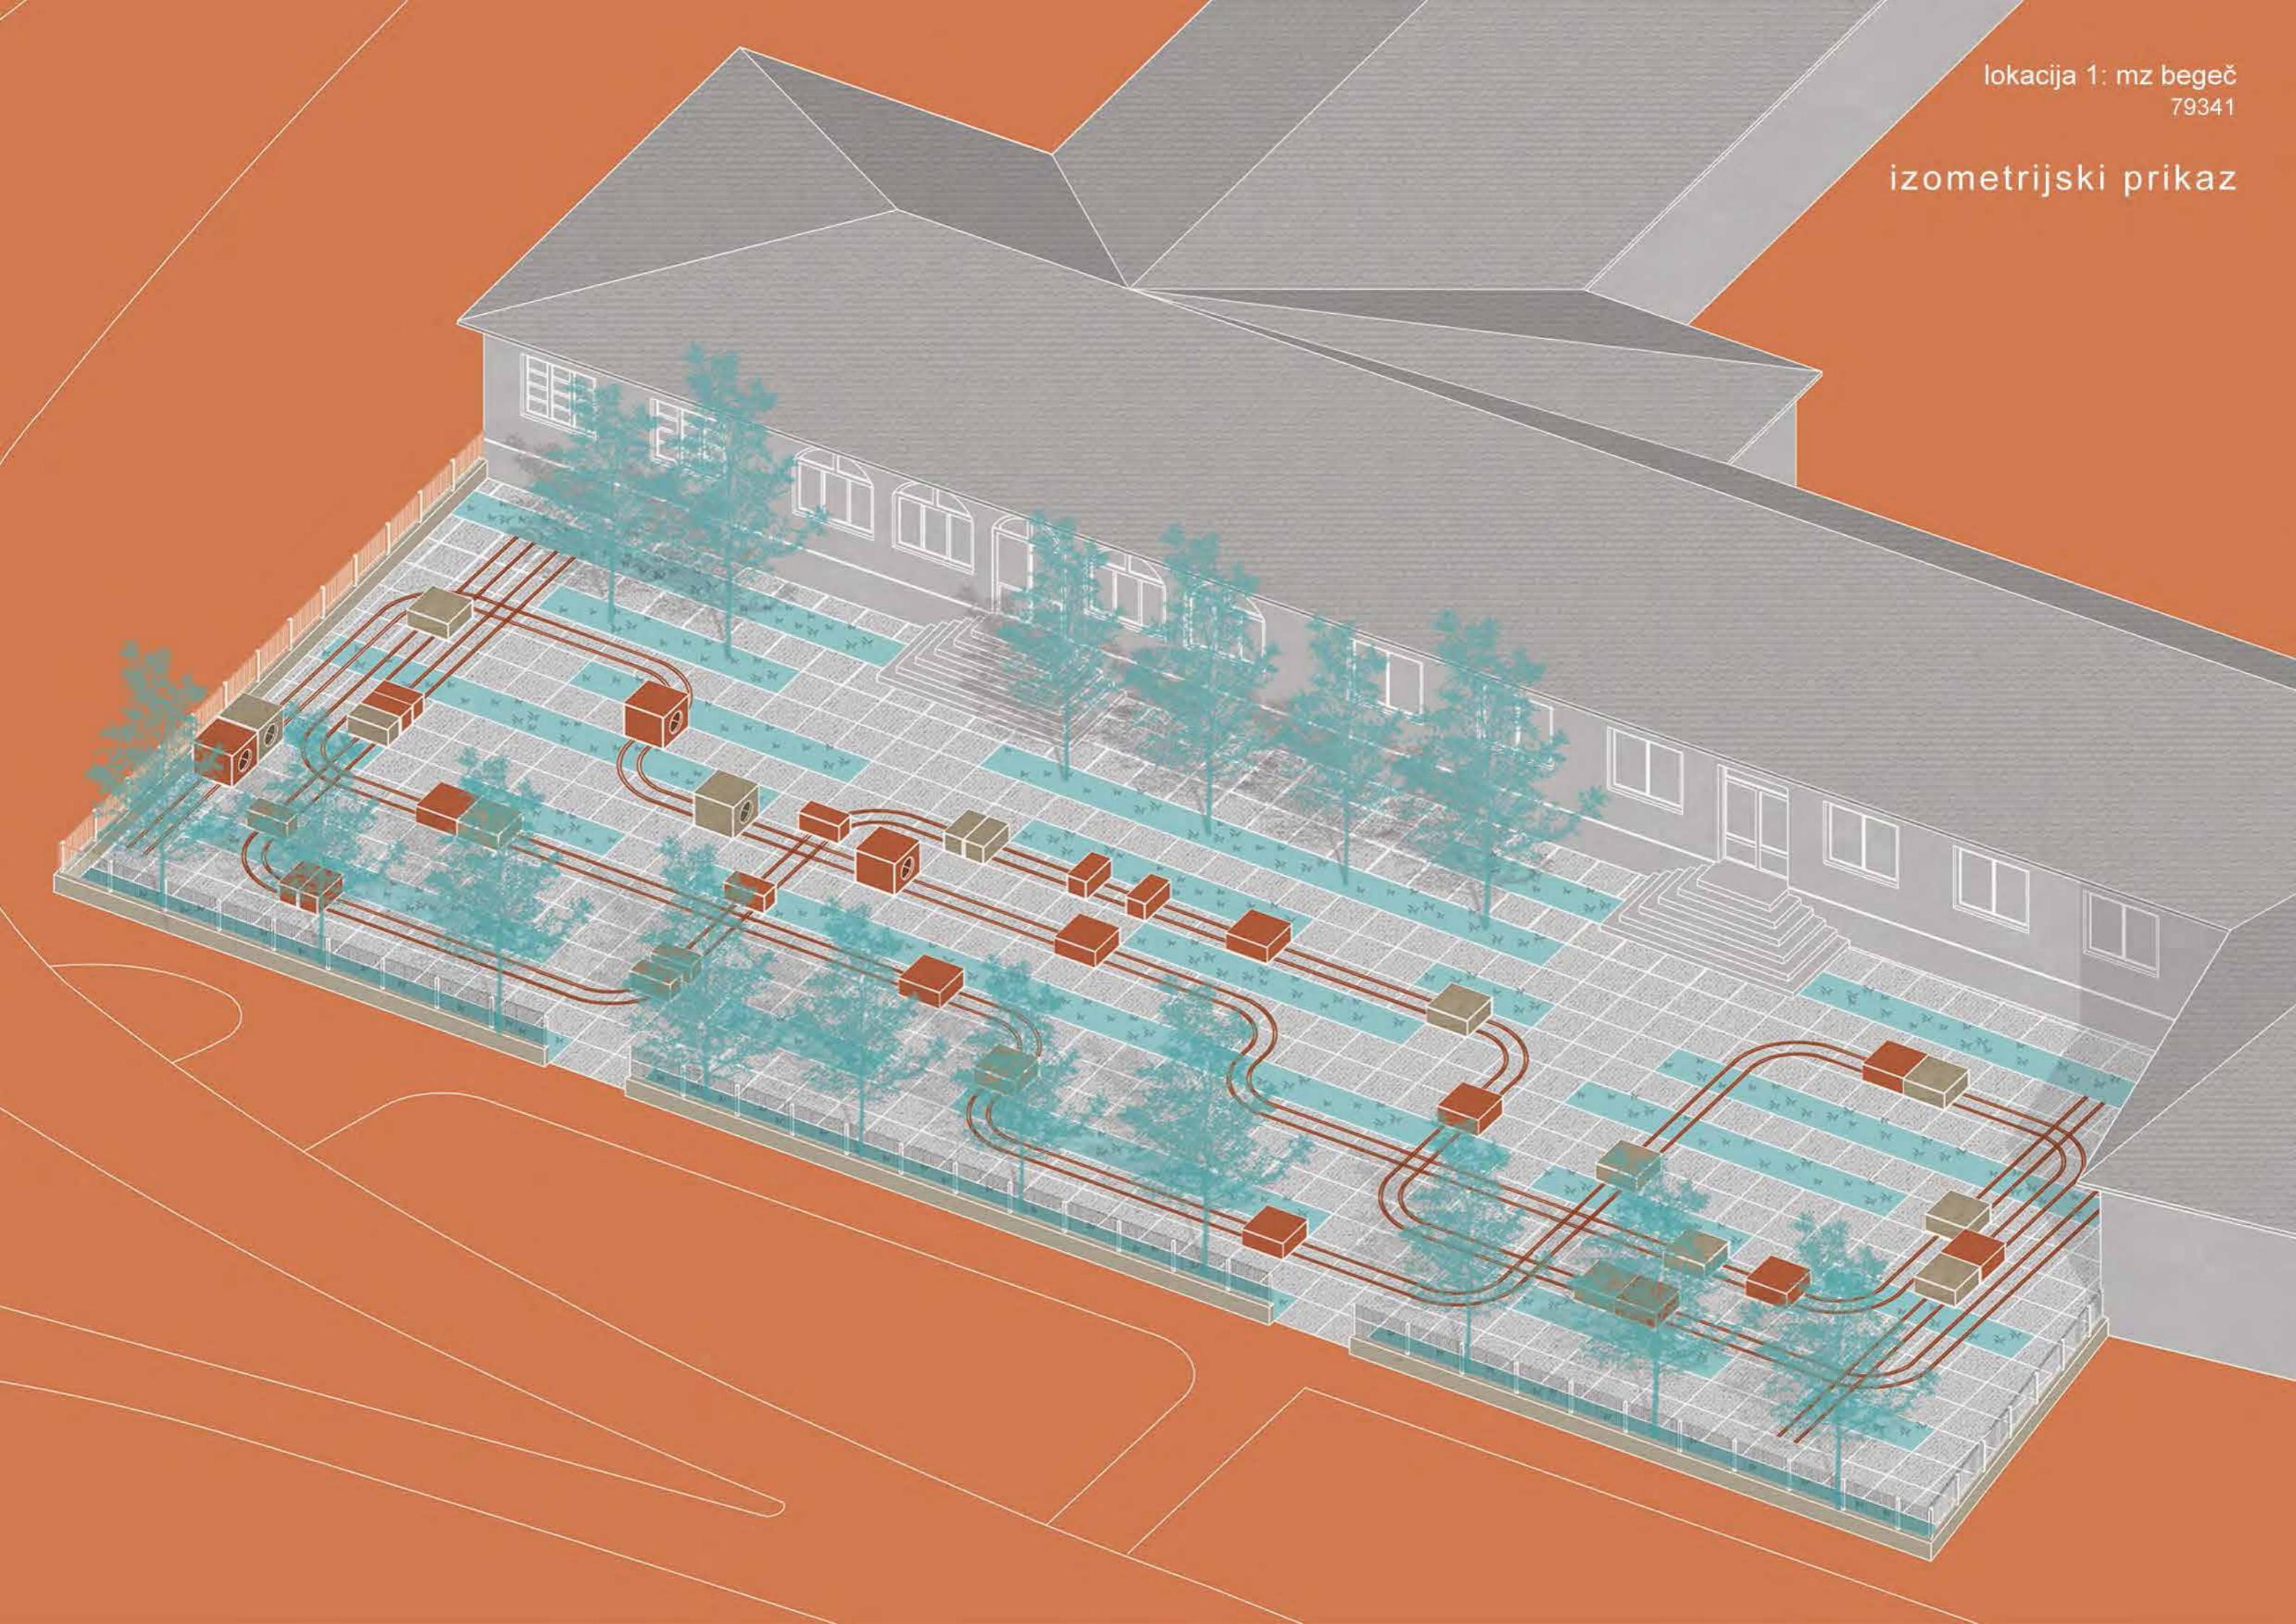

detalj
čeličnog klizača




specifikacija
materijala i elemenata



betonske ploče: kvadro 1
proizvođač: Art beton
dimenzije ploče: 1x1m, debljina ploče 8cm
broj ploča na parceli: 612



medijapan ploča: LG32 Matrix Rovera seta dezen
proizvođač: Agacija
dimenzije ploče: debljina 5cm, dužina 10cm
količina ploča za jedan segment: 60
broj segmenata na parceli: 27

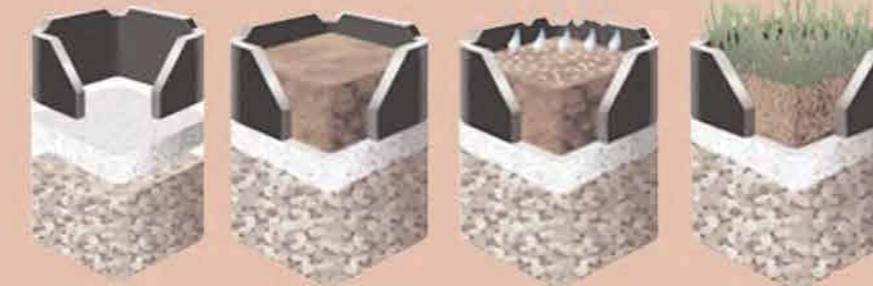

Način postavljanja i podizanja travnjaka u plastičnom rasteru
proizvođač: Polixit
dimenzije rastera: 1x1m
težina po m²: 7,5kg
napomena: grafički prikazi preuzeti od proizvođača



medijapan ploča: LG32 Matrix Rovera seta dezen
proizvođač: Agacija Beograd d.o.o.
boja završnog sloja: Tessaro EM, 5 narandžasta za drvo
dimenzije ploče: debljina 5cm, dužina 10cm
količina ploča za jedan segment: 60
broj segmenata na parceli: 15



klizači: M2502
proizvođač: Kvark Čačak
Količina na parceli: 214,4m



točkovi za klizače sa nosačem, 40mm
proizvođač: Rapol
broj na parceli: 240

	Naziv radova	m2/m3/komad	Cena (RSD)	Σ
1	Uklanjanje postojećih staza i tampon sloja šljunka, sa odvoženjem na deponiju. Obračun po m3.	0,8	9000	7200
2	Uklanjanje postojećeg zelenila, zajedno sa podzemnim delom biljke. Obračun po kom.	2	120	240
3	Skidanje površinskog sloja humusa, debljine 20 cm, odvoženje na deponiju i grubo nivelišanje dna iskopa. Obračun po m2.	794	360	285840
4	Obeležavanje i iskop rova za temelje šina i ivičnjaka. Planiranje dna iskopa. Odvoženje materijala na deponiju. Obračun po m3.	42,9	800	34320
5	Nabavka i prevoz sadnica i sadnja na predviđenim mestima. Obračun po komadu.	5	600	3000
6	Izrada betonske kontinualne stope za postavljanje šina. Pozicija obuhvata izradu tampon sloja šljunka d=10cm, betoniranje, i postavljanje ankera. Obračun po m3.	21	9850	206850
7	Postavljanje plastičnog rastera za travnjak i sadnja travnjaka. Pozicija obuhvata fino nivelišanje terena, dovoženje i nasipanje humusnog sloja, nabavku rastera za travnjak, postavljanje i nivelišanje rastera za travnjak, sadnju travnjaka i negu do konačnog formiranja travnjaka. Ugradnja trave i raster travnjaka prema projektu. Obračun po m2 finalno formiranog travnjaka.	209	3530	737770
8	Izrada popločanja. Popločanje je izrađeno od betona, debljine 8cm. Pozicija obuhvata nabavku materijala, prevoz i ugradnju podloge od tucanika, u debljinu &&, razastiranje peska, pozicioniranje ploča u svemu u skladu sa projektom. Obračun po m2 finalno postavljenog popločanja.	580	3250	1885000
9	Postavljanje čelične konstrukcije "pruge". Pozicija obuhvata nabavku materijala, prevoz i postavljanje šine za kretanje modularnih klupa, prema projektu. Šine su ankerovane za betonsku podlogu. Obračun po m1.	214,4	1250	268000
10	Nabavka sadnica šargarepe i ugradnja na predviđenim pozicijama. Pozicija obuhvata i razastiranje humusa za formiranje povrtnjaka. Obračun po m2 formirane bašte.	5	120	600
11	Izrada i postavljanje drvenog mobilijara-mobilnih elemenata, u svemu prema projektu. Pozicija obuhvata izradu čelične potkonstrukcije, njenu zaštitu antikorozivnim sredstvom, izradu sistema klizača, oblaganje potkonstrukcije drvenom oblogom i njenu zaštitu. Obračun po komadu finalno obrađenog elementa.	35	7650	267750
12	Nabavka i postavka spoljašnje rasvete, na predviđenim pozicijama. Rasveta ima zadovoljavajuće karakteristike za montažu u spoljašnjoj sredini. Pozicija obuhvata nabavku, prevoz i postavljanje rasvete, postavljanje svih elektroenergetskih instalacija za njeno napajanje, izradu nosača. Obračun po komadu.	6	12000	72000
Ukupna cena (RSD) :			3768570	31937,0339

predmer i predračun
idejnog rešenja

Tehnički opis

Sam prostor u okviru zadate površine mz Begeč urađen je po gridu, dimenzije 1m x 1m. Ploče su rađene od betona (mb20) u kalupima na licu mesta. Površina je prošarana zelenim trakama radi stvaranja prijatnije atmosfere. Veći broj postojećeg drveća je zadržano. Šine koje su ugrađene u okviru popločanja jasno su definisane i predstavljaju putanje po kojima se mobilijar (kocke) kreću. Posetioci ovog prostora imaju tu mogućnost da ove drvene elemente premeštaju sami, kako bi zadovoljili svoje potrebe. Svi materijali i elementi mogu se nabaviti, napraviti i naručiti u Srbiji. Postoji mogućnost da se u okviru zelenih traka sade i uzgajaju biljke, koje bi posetioci, stanovnici održavali. Kada govorimo o instalacijama i rasveti, pored čeličnih šina, reflektori su konzolno učvršćeni za podlogu, postavljeni na tačnim lokacijama kako bi obezbedili vidljivost tokom noći. Postojeća ograda, kao i fasada objekta ostaje neizmenjena.