

opis koncepta


“Na ovom prostoru se već dešava gro stvari, samo ga treba oplemeniti i nadopuniti.”

“Bilo bi dobro da prostor može da primi više ljudi.”

“U našem kraju ima mnogo dece, i ta deca se druže, kao na selu. Odrastaju zajedno.”

“Možda ne bi bilo loše obeležiti taj prostor nekom pločom ili grafitom o znamenitim Salajčanima.”

Izjave stanovnika Salajke su bila početna tačka u osmišljavanju koncepta za zadati prostor. Primarni cilj je da ovaj prostor predstavlja produžetak funkcija u neposrednom okruženju, u pitanju su teren sa sport i rekreaciju. Ovde su odvojeni košarkaški teren, rekreativne sprave i sferni elementi, kao i zelene površine koje su kombinovane sa akrilnom sportskom podlogom, te se tu našlo zelenilo koje ima funkciju odvajanja prostora, kao i stvaranje prirodnog hлада. Ovakav prostor ima potencijal za okupljanje velikog broja ljudi različitog uzrasta. Inspiracija za geometrizovano popločanje bila je želja meštana da istaknu lik poznatog Salajčanina Toze Veselinovića. Figura sportiste u pokretu je postavljena u parter u njegovu čast, kao sećanje na njegovu bogatu fudbalsku karijeru.

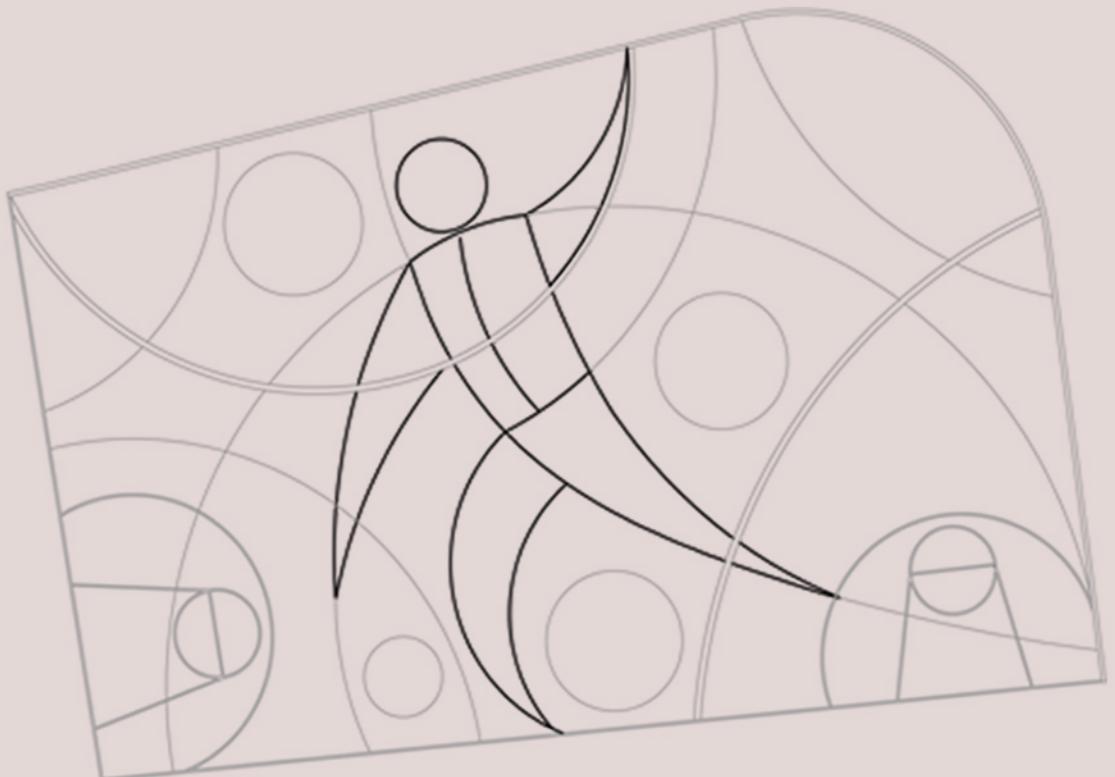


lokacija 3: mz salajka
93792

osnova /
šema popločanja
r 1:200



lokacija 3: mz salajka
93792

presek AA
1:200

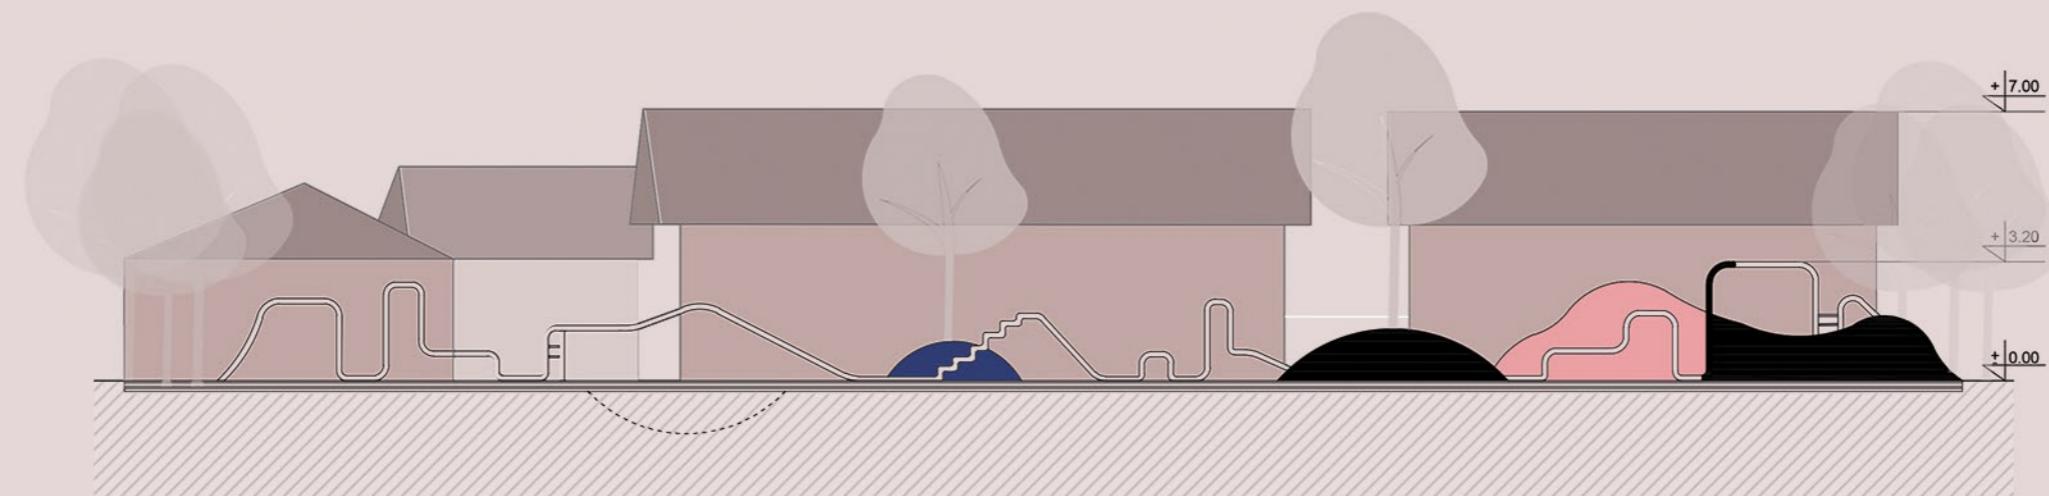

prostorni prikaz



prostorni prikaz



prostorni prikaz



lokacija 3: mz salajka
93792

izometrijski prikaz




detalj podne obloge
/poliuretan/
r 1:10

- akril završni sloj 1cm
- akril 2.sloj 1cm
- akril 1.sloj 1cm
- prajmer 0.5cm
- gumena podloga 10cm
- lepak 1cm
- prajmer 1 cm
- beton 4cm



specifikacija materijala i elemenata

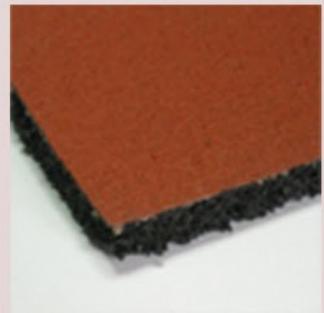

Akrilna sportska podloga
Proizvođač: Megapod
Boje podloge: tamno plava, plava, siva i roze
Debljina gumenog sloja: 10cm




Gimnastičke karike od masivne plastike
Proizvođač: Ringsport
Par se sastoji od dve trake i dve karike
Količina parova: 5



Pocinkovane cevi prečnika 150mm
Proizvođač: Generalsteel d.o.o.
Količina: 110 komada
Na mesto izgradnje se donose gotovi elementi od 2m.
Napomena: Cevi se izrađuju po narudžbi



Tepih travnjak
Proizvođač: Rasadnik Eden
Dimenzije: 0.40m x1m
Količina: 195m²

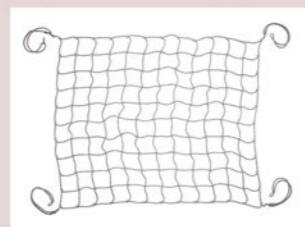

Mreže za skakanje H055360
Proizvođač: Wehrfritz GmbH
Dimenzije: poluprečnik 1.5m
Može da podnese težinu od 200kg
Količina: 1



Konzolna košarkaška konstrukcija
Proizvođač: Eurosport Moderna
Visina: 3.25m
Sastavljen od table, koša, 4 linjskih nosača i temelja
Količina: 1

Naziv radova	Povrs/zapremina/ komad	Cena (RSD)	Σ
1 Geodetsko obeležavanje terena i svih relevantnih tačaka projekta. Obračun po m2.	15	250	3750
2 Uklanjanje postojećeg mobilijara. Pozicija obuhvata demontažu i odvoženje na deponiju. Obračun po komadu.	8	2000	16000
3 Uklanjanje postojećeg trotoara. Pozicija obuhvata uklanjanje trotoara, podložnog sloja i odvoženje na deponiju. Obračun po m2 trotoara.	60	1200	72000
4 Uklanjanje postojećeg zelenila, zajedno sa podzemnim delom biljke. Obračun po kom.	10	120	1200
5 Skidanje površinskog sloja humusa, debljine 20 cm, odvoženje na deponiju i grubo nivelisanje dna iskopa. Obračun po m2.	1464	360	527040
6 Iskop polusfernih rupa po idejnom rešenju. Pozicija obuhvata iskop, nivelisanje dna iskopa. Obračun po m3.	5	800	4000
7 Postavljanje podloge protiv smrzavanja. Obračun po m2 podloge.	1461	450	657450
8 Postavljanje akrilnog sportskog poda (12mm), sa pripadajućim slojevima: beton, prajmer, lepak, gumena podloga, prajmer, dva sloja akrila, završni akrilni sloj. Obračun po m2 finalnog poda.	1461	3300	4821300
9 Sadnja travnjaka. Pozicija obuhvata fino nivelišanje terena, dovoženje i nasipanje humusnog sloja, sadnju travnjaka i negu do konačnog formiranja travnjaka. Ugradnja trave na površinama prema projektu. Obračun po m2 finalno formiranog travnjaka		630	
10 Nabavka i prevoz sadnica i sadnja na predviđenim mestima. Obračun po komadu.	14	600	8400
11 Obeležavanja linija terena. Obračun po m2.	50	550	27500
12 Nabavka i prevoz pocinkovanih cevi za linijske multifunkcionalne elemente. Cevi na gradilište dolaze finalno obrađene, sa pripremljenim otvorima. Obračun	110	500	55000
13 Ugradnja, spajanje, savijanje pocinkovanih cevi na gradilištu. Fiksiranje na predviđena mesta - ab podlogu koja je obuhvaćena ovom pozicijom. Obračun po komadu.	110	450	49500
14 Nabavka i ugradnja veštačke stena sa hvatištima (1 stena + 40 hvatišta). Pozicija obuhvata i pripremu mesta za njeno fiksiranje (AB podloga sa pripadajućim slojevima i mestima za fiskiranje). Obračun po komadu, sve kompletno.	1	150000	150000
15 Izrada i ugradnja sfernih elemenata. Pozicija obuhvata fiksiranje elemenata za parter. Obračun po komadu.	3	15000	45000
16 Ugradnja mreže za skakanje. Obračun po komadu.	1	9000	9000
17 Ugradnja konzolnog koša. Pozicija obuhvata nabavku, transport i ugradnju koša, pripremu podloge za fiksiranje, izradu i montažu svih elemenata za njegovo pozicioniranje (fiks ankeri i sl.). Obračun po komadu.	1	25000	25000
Nabavka i postavka spoljašnje rasvete, na predviđenim pozicijama. Rasveta ima zadovoljavajuće karakteristike za montažu u spoljašnjoj sredini. Pozicija obuhvata nabavku, prevoz i postavljanje rasvete, postavljanje svih elektroenergetskih instalacija za njeno napajanje, izradu nosača. Obračun po komadu.	4	12000	48000
	Ukupna cena (RSD) :	6511740	55.184,24 €

lokacija 3: mz salajka
93792

predmer i predračun idejnog rešenja

Tehnički opis

Površina na zadatom mestu mz Salajka prostire se preko napuštene zelene površine, koja se nalazi pored postojećih tribina i betonskog terena. Kako bi se ispunio zadatak jedan deo površine je prekriven je gumenom podlogom u boji koji prati mural koji je geometrijski odrađen po figuri poznatog jugoslovenskog fudbalera iz Salajke. Ostatak površina prekrivene su zelenim tepihom u okviru kojih je sađeno drveće koje bi pružalo prirodnu senku terenu. Multifunkcionalne pocinkovane čelične sprave koji čine linijske elemente na terenu fiksirane, sečene i modifikovane na licu mesta. Ostali elementi se takođe prave i ugrađuju na licu mesta (poput sfernih elemenata, mreži za skakanje i amorfognog brda za penjanje. Konzolni koš i rasveta imaju posebne temelje i konzolno su ugrađeni u samu podlogu terena. Pomenuti elementi se naručuju u finalnom obliku a na licu mesta se samo montiraju i fiksiraju na zadatim pozicijama.