


**CORNER STOP
Omladinskog pokreta,
Novi Sad**

Corner Stop Omladinskog pokreta, Novi Sad

Projekat Corner Stop (corner - ugao i stop - zaustavljanje) nastoji da unapredi spontano nastali prostor okupljanja u jedno prijatno mesto susreta građana koji žive na ovom prostoru na jednoj strani, ali i da ga definiše kao jednu od ključnih tačaka street art scene Novog Sada, na drugoj. U skladu sa tim, predložena transformacija ovog prostora ima za cilj da poveća kvalitet i intenzitet korišćenja ovog javnog prostora u smeru stvaranja udobnijeg i sadržajnijeg mesta za boravak.

Navedeni cilj moguće je ostvariti uvođenjem veće površine za sedenje i to što će se jedna površina naći na mestu postojeće, improvizovane klupe, a druga na centralnom delu prostora. Ove dve površine će se nalaziti jedna naspram druge kako bi omogućile direktnu komunikaciju, ali će biti oblikovane na različit način, kako bi odgovorile svojim potrebama. Prva površina za sedenje je osmišljena kao prelaz iz vertikalne (zid objekta) u horizontalnu površinu i biće izgrađene na isti način.

Druga površina za sedenje zauzimaće veću površinu kako bi omogućila višenamensko korišćenje - ležanje, sedenje, stajanje, ali i sadržaje poput scene i mesta za projekcije. Ona ima četverostranu orientaciju i to: prema zidu, odnosno drugoj površini za sedenje, prema kiosku/cafe kontejneru, prema integrisanoj saobraćajnici i prema glavnoj saobraćajnici gde prati regulaciju u odnosu na postojeću stazu za kretanje duž ulice.

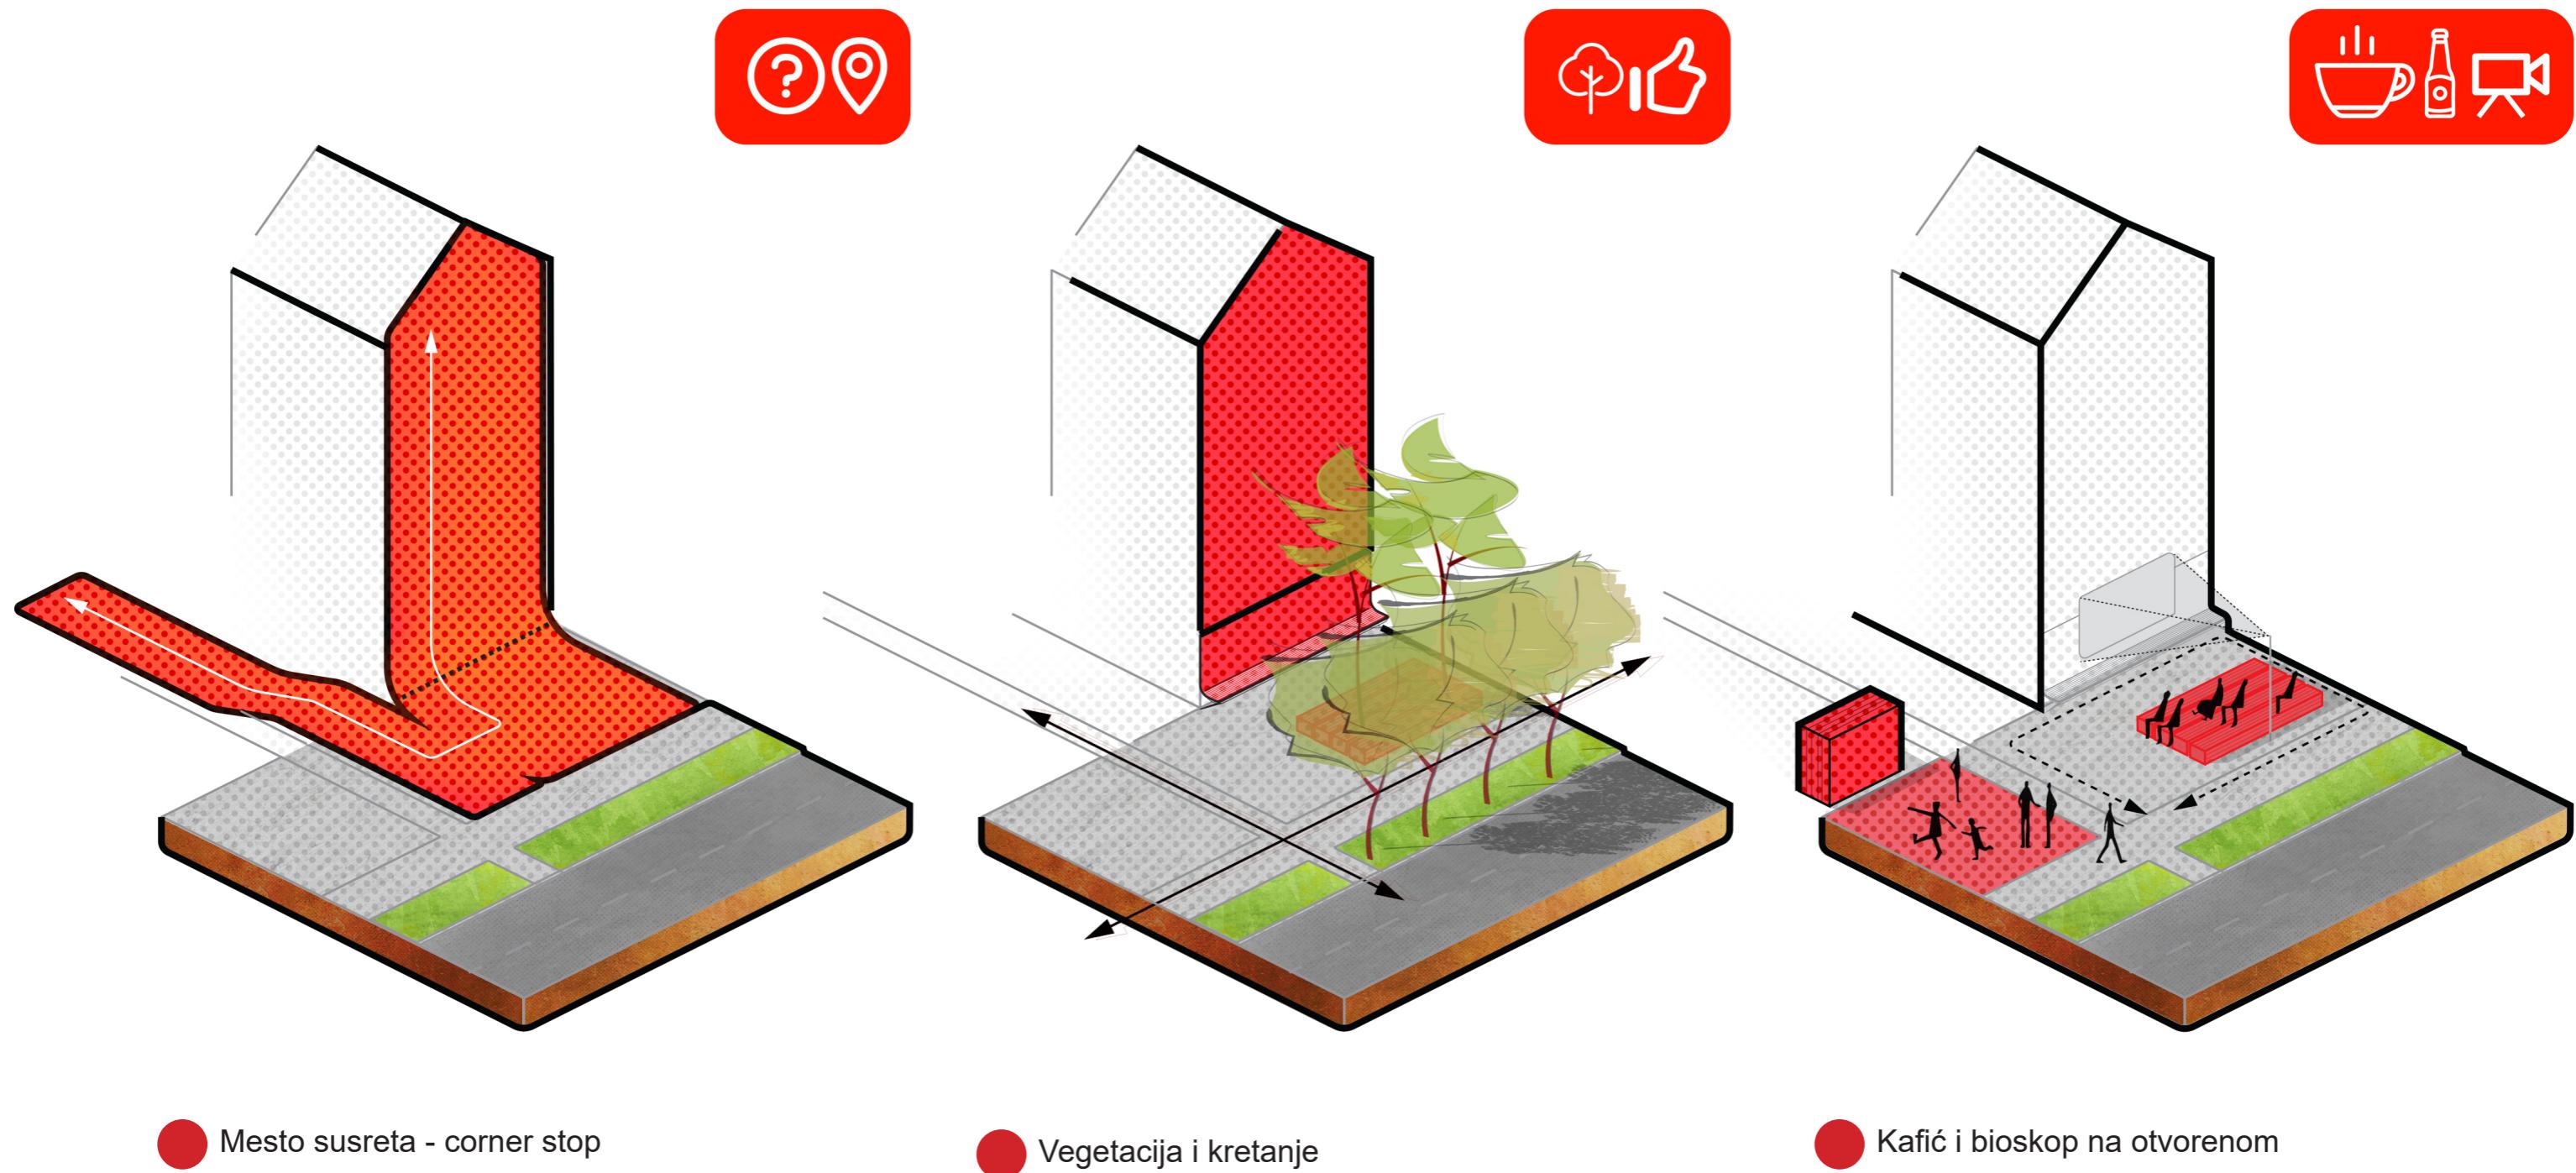


Corner Stop Omladinskog pokreta, Novi Sad


Posebna pažnja projekta posvećena je **intervenciji na vertikalnoj površini zida** na kojoj je planiran mural street art umetnika u čast fudbalskog kluba za koje navijaju građani ovog prostora. Ova intervencija će dati značajan pečat lokaciji u vidu jedne od tačaka street art scene Novog Sada.

Boje murala odgovaraće osnovnim bojama navijačke grupe, crna-crvena-siva, što će odrediti i karakter drugih elemenata prostora.

Betonska klupa i popločanje izrađuje se od livenog betona svetlih nijansi sa dilatacijama od metalnih U profila dimenzije 1cm u rasteru 120x120 cm, koji odgovara postojećem rasteru popločanja duž podužne strane objekta prema Ulici Pariske komune. Drvena klupa izrađena je od greda 5x8 cm (vertikalno u odnosu na sedalnu ravan) postavljenih na čeličnu potkonstrukciju.


Iza naslona klupe sakriveno je linijsko **LED osvetljenje** čiji se snop difuzno prostire po zidnoj površini. Osvetljenje murala predviđeno je i sa gornje strane, čime će celu površinu zida biti osvetljena. Pored toga, sakriveno linijsko LED svetlo nalazi se i ispod sedalnog dela klupa čime se postiže ambijentalni efekat, ali i doprinosi osvetljavanju staza za kretanje u večernjim satima.

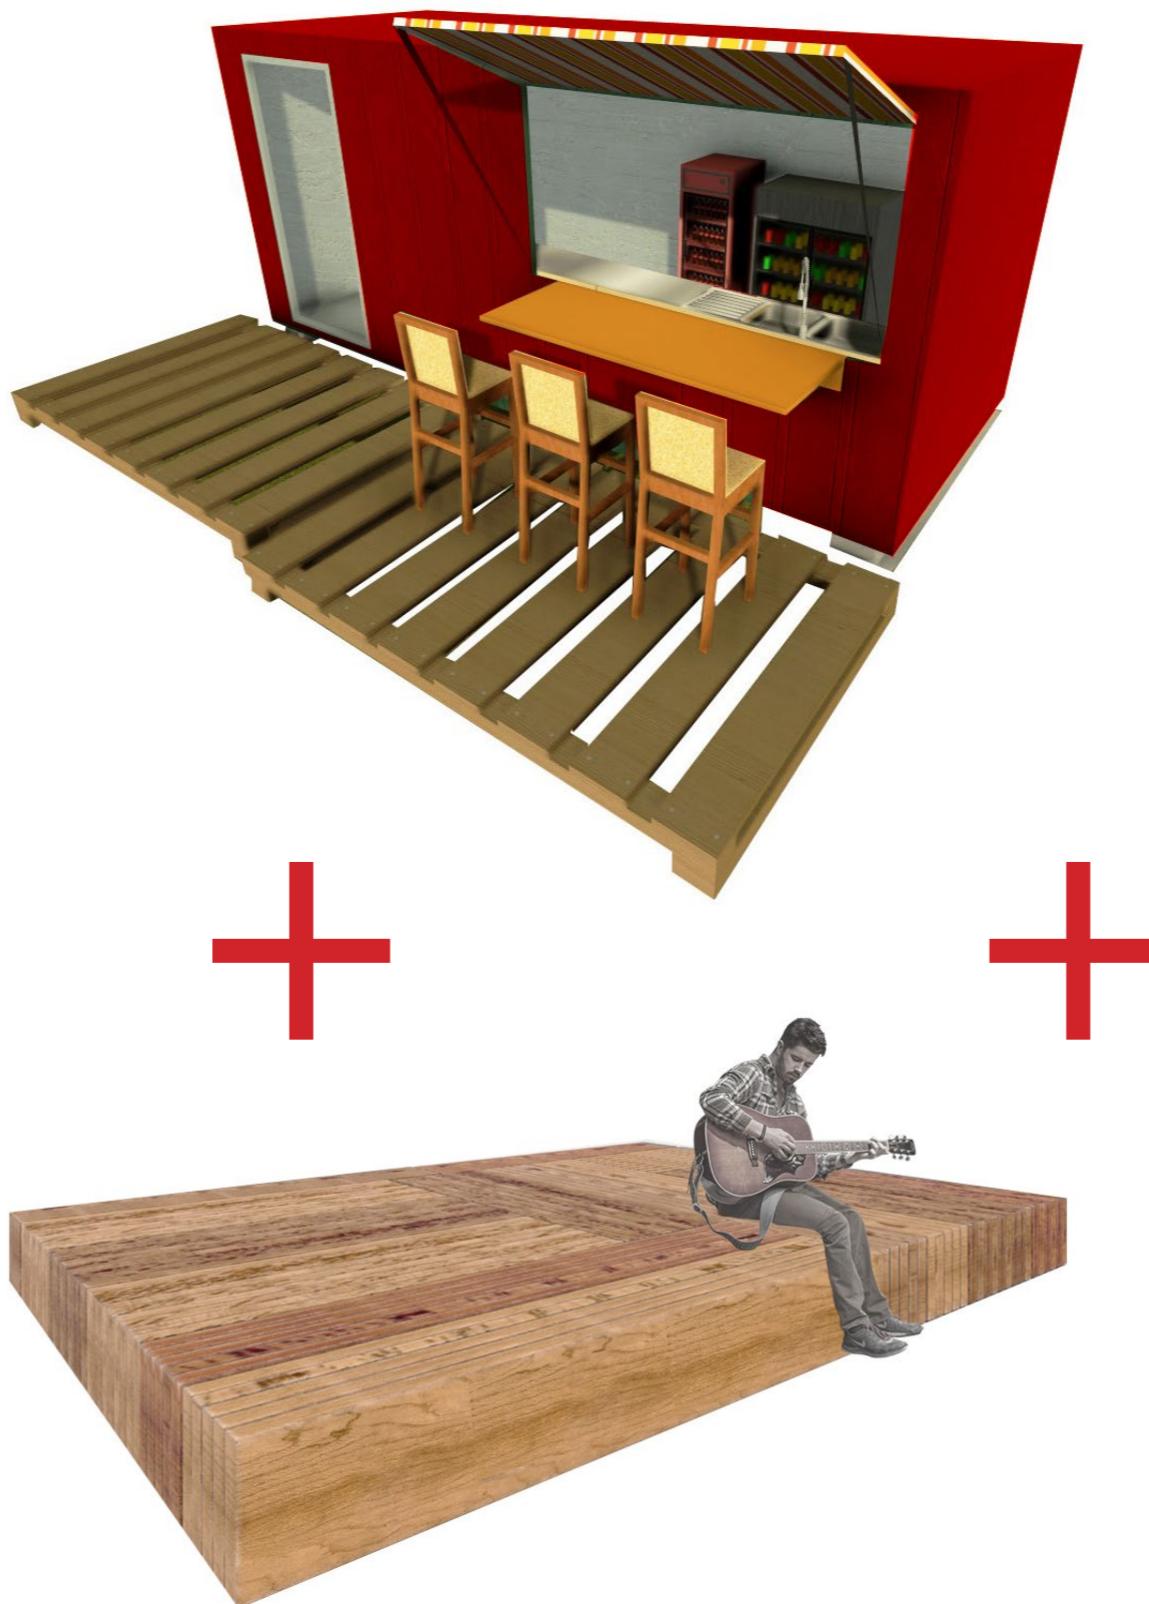

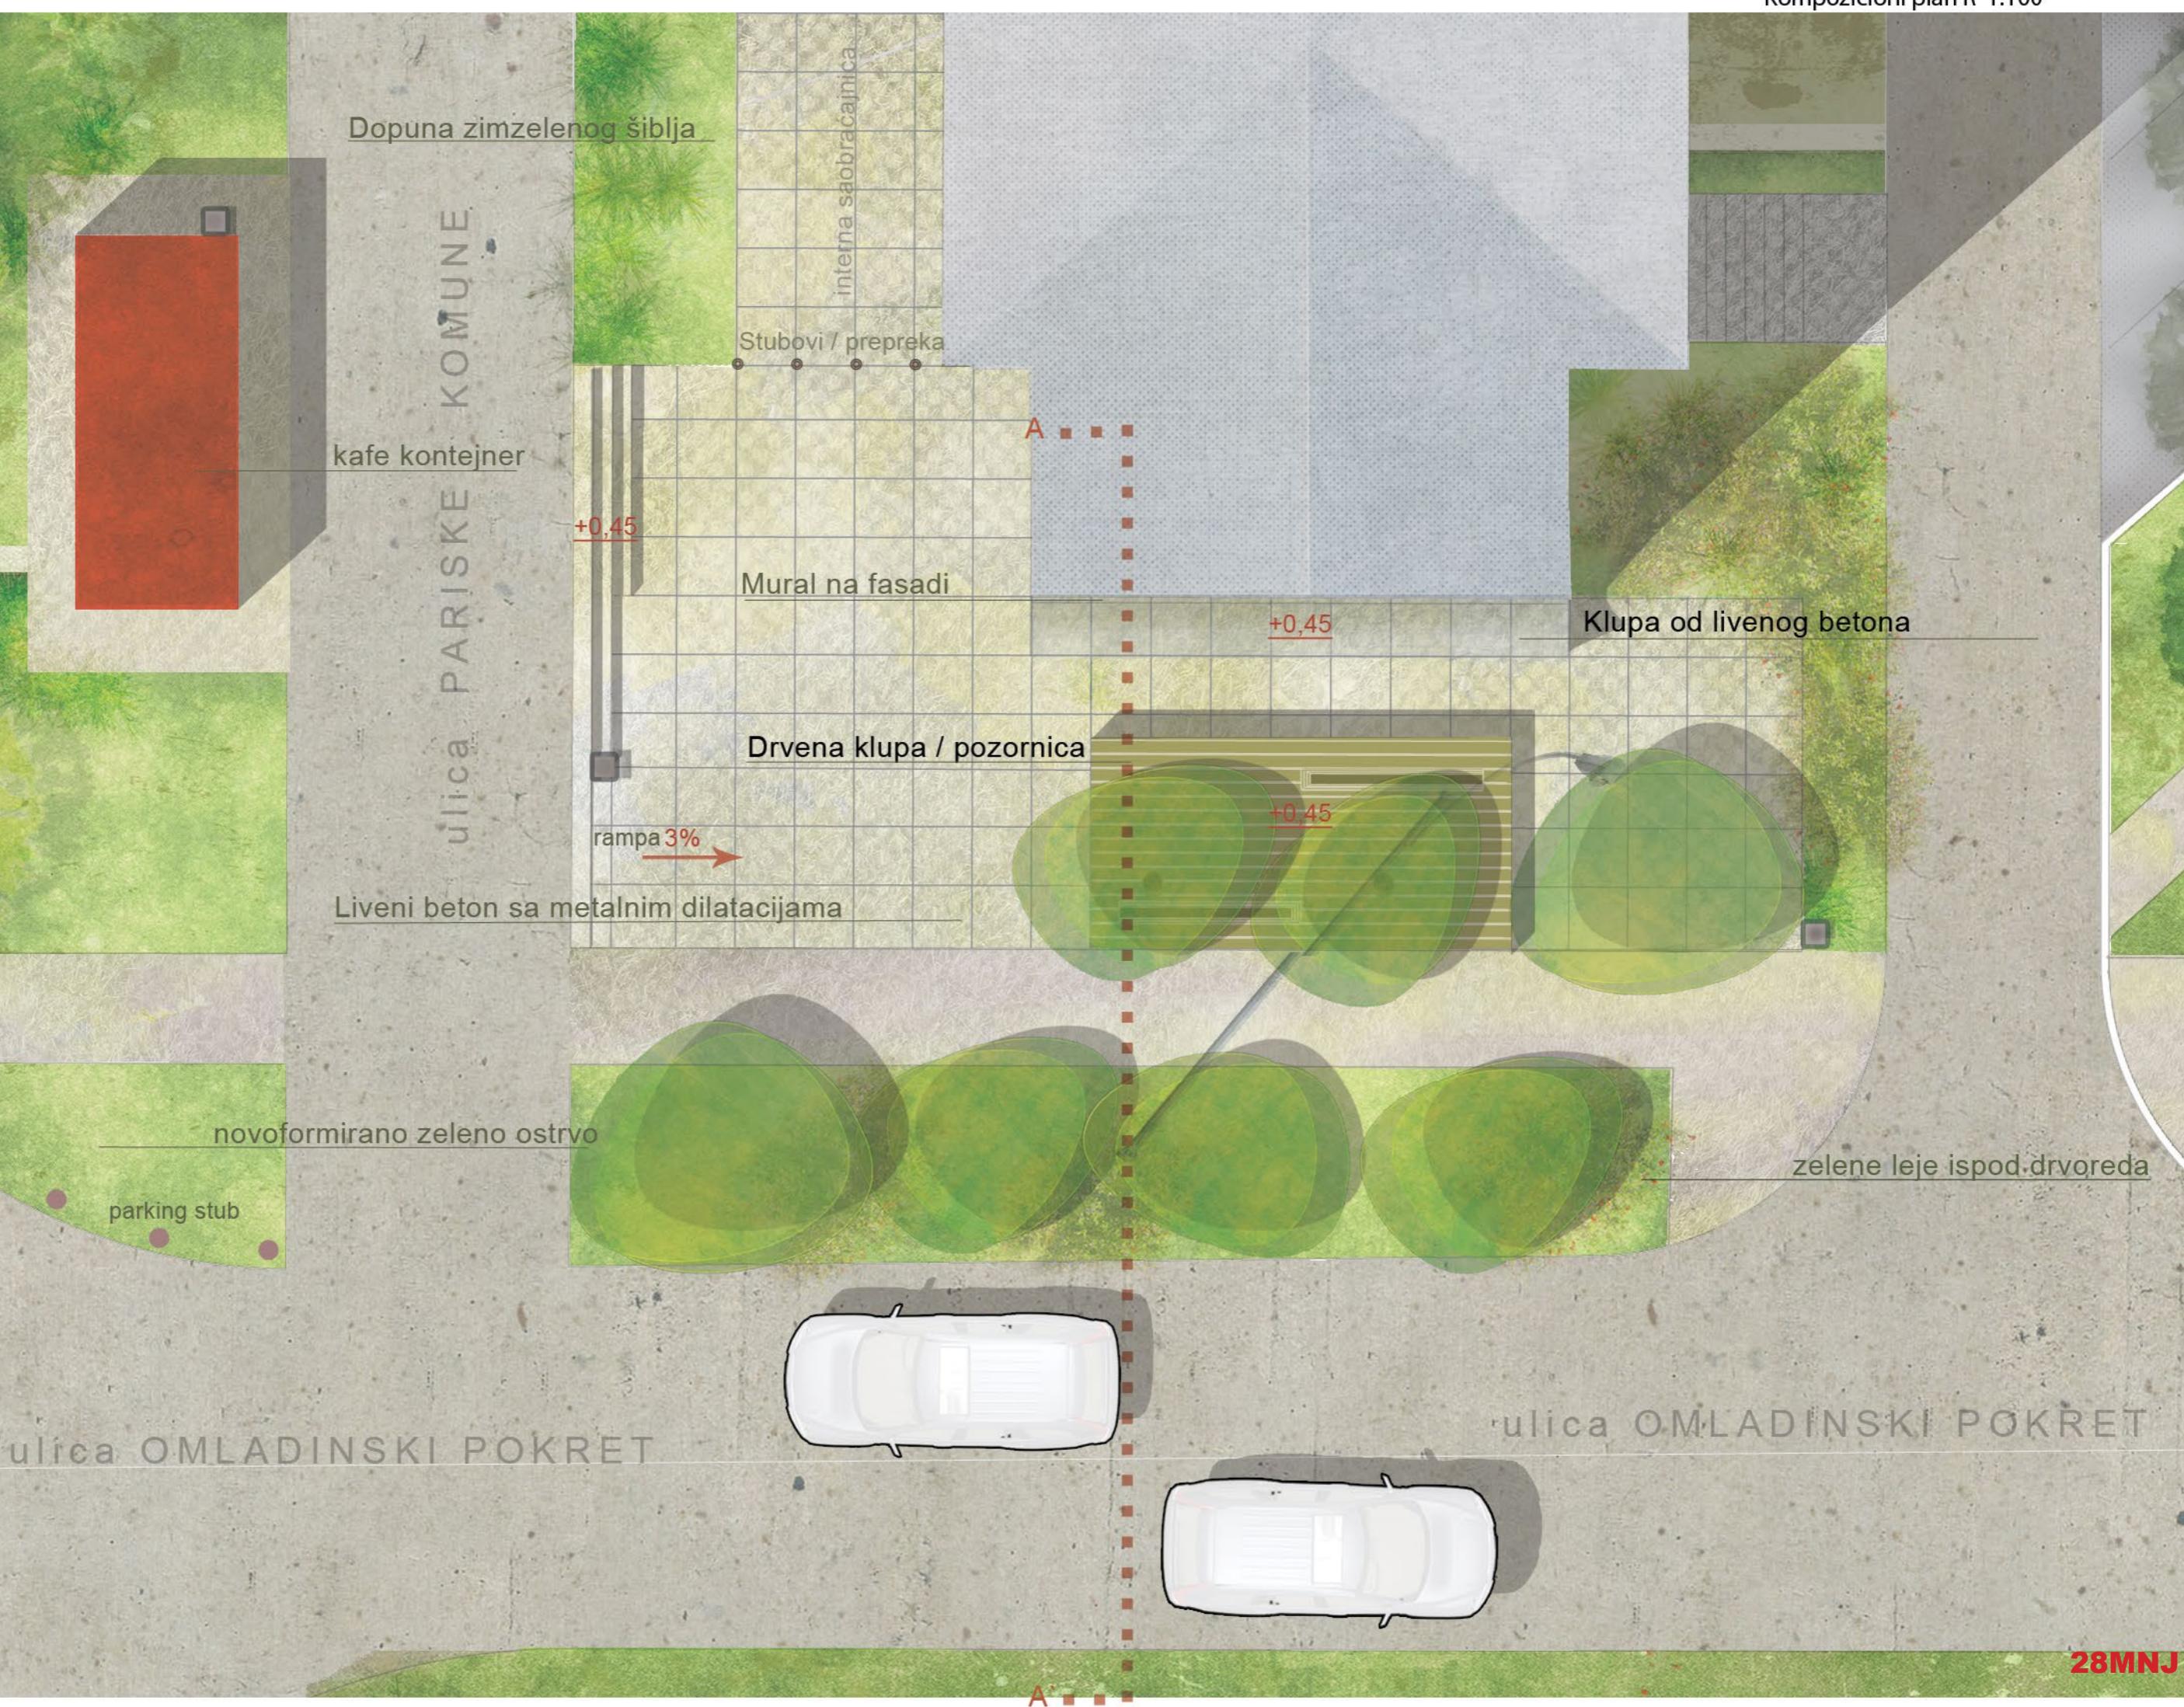



DETALJ BETONSKE KLUPE R| 1:50

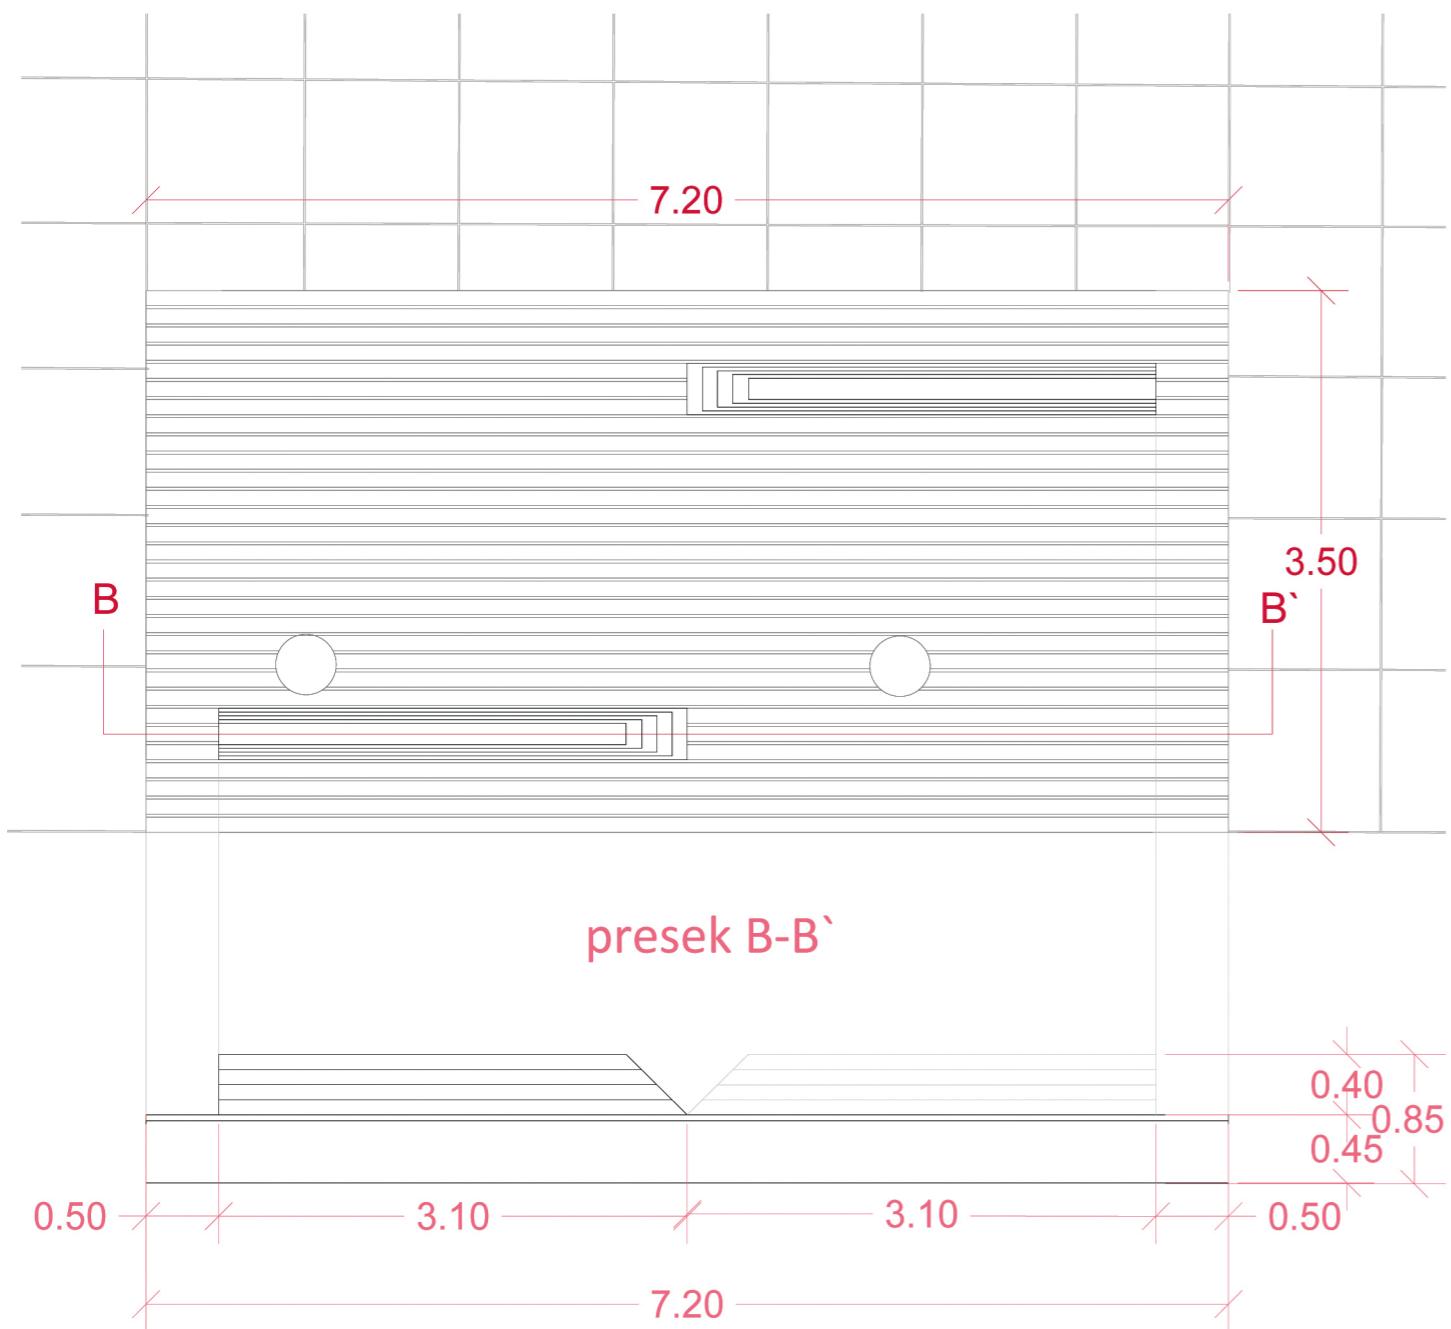

DETALJ BETONSKE KLUPE R| 1:20

