



KONCEPT:

LOKACIJA U ULICI OMLADINSKOG POKRETA JE KARAKTERISTIČNA PO TOME ŠTO NJENI KORISNICI VEĆ SVAKODNEVNO NAS-TANJUJU ZADATI PROSTOR, TAKO DA JE U OVOM SLUČAJU ZADATAK BIO VIŠE OČUVANJE ZAŽIVELE ATMOSFERE I POBOLJŠANJE POSTOJEĆIH USLOVA.

JEDAN OD ZADATAKA JESTE BILA INTERVENCIJA NA SLEPOJ FASADI OBJEKTA IZNAD GRAFITA KOJI JE TREBALO SAČU-VATI. PREDLOŽENO JE POSTAVLJANJE ZELENE FASADE U VIDU PUZAVICA I BRŠLJENA, A KAKO SU KORISNICI ZATRAŽILI I NEKI VID NADSTREŠICE, ODLUČENO JE DA SE ČELIČNA PODKONSTRUKCIJA ANKERUJE U FASADU, A IZNAD GRAFITA, PRAVEĆI KONZOLU NA KOJU SE PUZAVICA DALJE NASTAVLJA, PRAVEĆI KONTINUALNU ZELENU POVRŠINU.

SAMA LOKACIJA JE OD KOLOVOZA ZAŠTIĆENA NASIPANJEM ZEMLJE, I PRAVLJENJEM MALOG BRDAŠČA. PARTER JE REŠEN PREUZIMAJUĆI MOTIV OPEKE SA SOKLE KOJA JE PREKRIVENA GRAFITOM, A U ISTO VREME DAJUĆI BLAGI KONTRAST SVEOBUHVA TNOM ZELENILU, ŠTO POSTOJEĆEM, ŠTO NAKNADNO UVEDENOM. ODNOS JE POSTIGNUTIM GRADUALNIM 'NESTAJANJEM' PARTERA U TRAVI, GDE SE CIGLA PROREĐUJE KAKO SE UDALJAVA OD OBJEKTA.

DALJE, UZIMAJUĆI MOTIV SVOJERUČNO SPRAVLJENOG MOBILIJARA OD BLOKOVA NA KOJE JE POSTAVLJENA DRVENA PLOČA, PREDLAŽE SE MODULARNO POSTAVLJANJE DEBELIH STUBIČA OD OPEKE, SA DATIM DRVENIM PLOČAMA, KAKO BI KORISNICI SAMI REARANŽIRALI SEDENJE PO SVOM NAHOĐENJU.

PLANIRANO JE FAZNO UVODJENJE VOĆNIH KULTURA IZ PORODICE DRVENASTIH PUZAVICAMA, ŠTO BI DALJE POSPEŠILO OSEĆAJ PRIPADNOSTI I USVAJANJU PROSTORA KAO ZAJEDNIČKOG DVORIŠTA PRISUTNIH KORISNIKA.

TEHNIČKI OPIS:

KONSTRUKCIJA NADSTREŠICE JE OD KUTIJASTIH ČELIČNIH PROFILA, TANJIH DIMENZIJA, ANKEROVANIH U FASADU.

PLANIRANO JE UKLANJANJE POSTOJEĆEG POPLOČANJA NA TROTOARU U GRANICAMA LOKACIJE, I POSTAVLJANJE ISTE OPEKE KORIŠĆENE ZA PARTER ISPRED GRAFITA.


SEDENJE JE POSTAVLJENO I UZ BRDO KOJE ŠTITI OD KOLOVOZA, KAO I SA ZAPADNE STRANE LOKACIJE, GDE JE TAKOĐE PREDVIĐENA ZAŠTITA NASIPANJEM ZEMLJE OD DENIVELACIJE TERENA KA GARAŽAMA ZGRADE.

PREDMER, PREDRAČUN, SPECIFIKACIJA:

KUTIJASTI PROFIL 40X40X6MM – 74M (PRIBLIŽNO 36.400,00 DIN)

FASADNA OPEKA 24X11,5X7CM – 115M² (PRIBLIŽNO 520.000,00 DIN)


DASKA D=5CM – 4M² (PRIBLIŽNO 115.000,00 DIN)

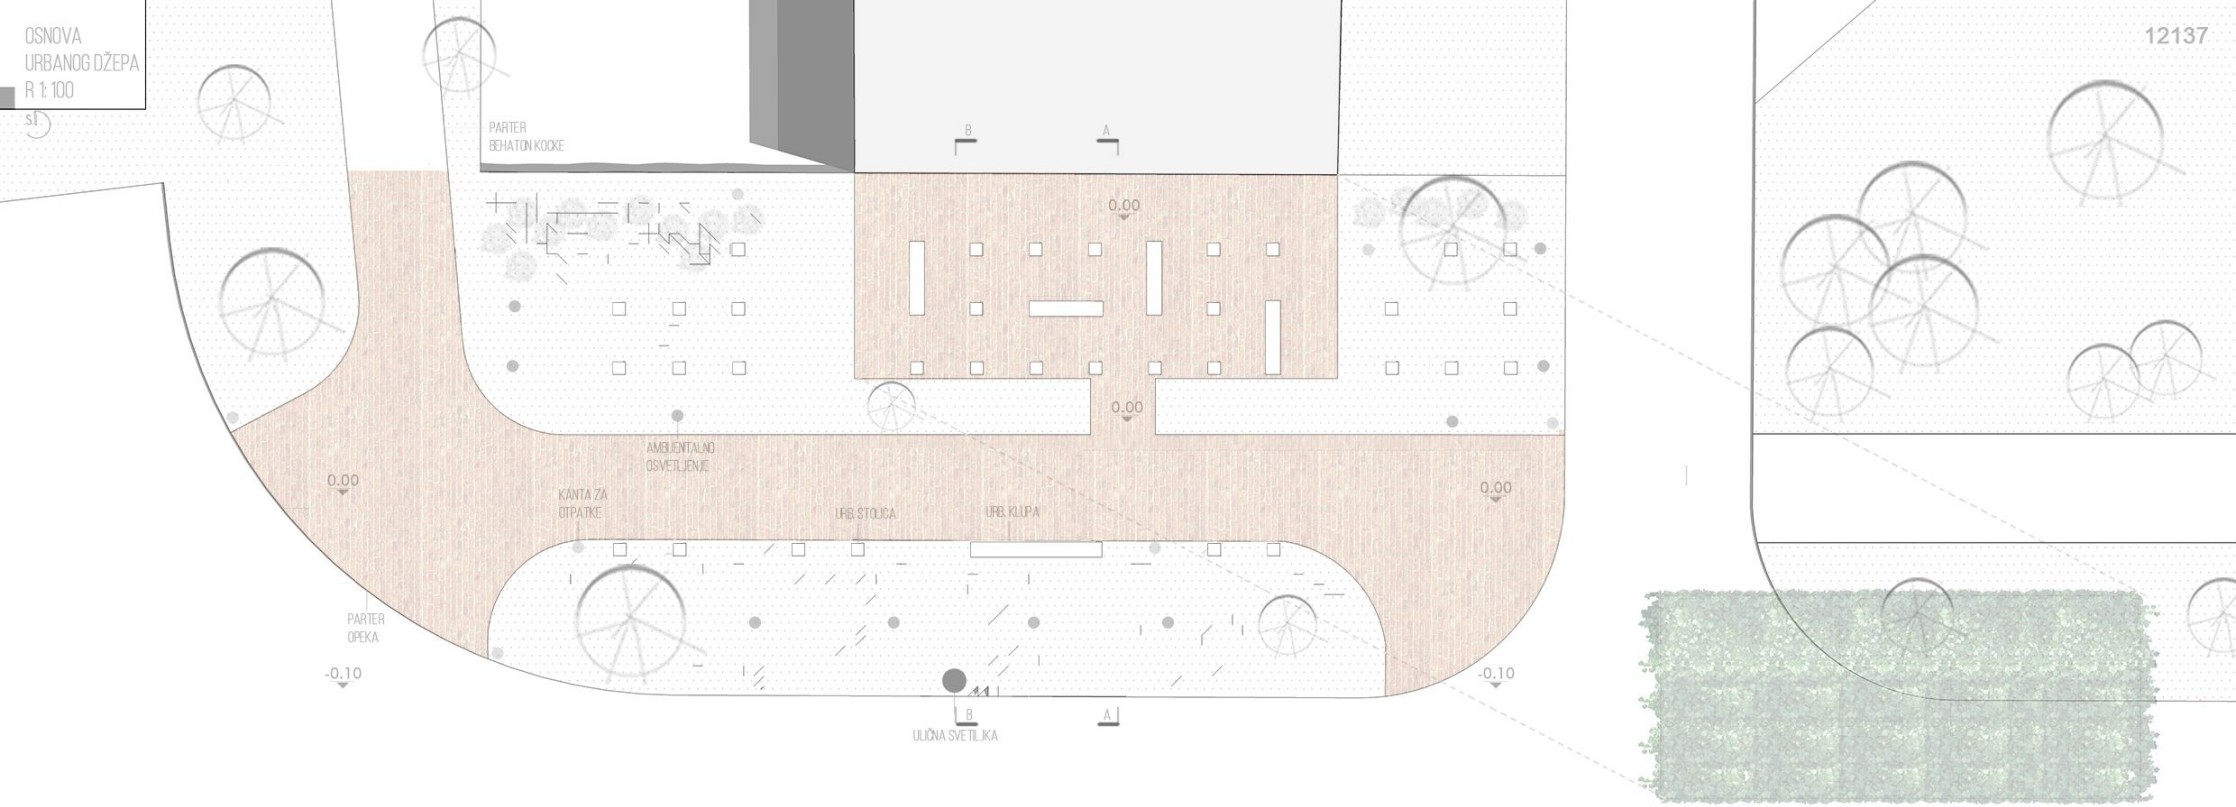

PRESEK A_A
R 1:100



DETALJ PARTERA OD OPEKE
R 1:20

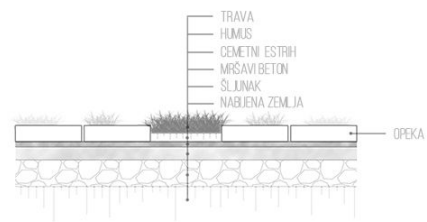

DETALJ URBANOG MOBILIJARA
R 1:20

