

Koncept projekta

Tema uređenja ove lokacije je bila stvaranje kvalitetnog atraktivnog javnog prostora koji će dati novi izgled Bukovcu i na taj način privući veći broj ljudi na ovu javnu površinu. Formiranje platoa koji će imati višestruku funkciju jedan je od osnovnih ciljeva ovog koncepta. Potencijali koje lokacija ima su pre svega okupljanje ljudi iz zajednice i mogućnost odvijanja javnih događaja na lokalnom nivou, što je bila početna tačka u prostornoj artikulaciji. Prvi cilj je stvaranje velike slobodne površine u centralnom delu, ali i formiranje prolaza ka planiranom prostoru pijace. Samim tim, centralni deo platoa je liшен bilo kakvih prostornih elemenata kako bi površina bila adaptibilna za različite programe poput sportskih i kulturnih manifestacija, bioskopa na otvorenom i slično.

Fizički najdominantniji element na platu je mobilijar koji se prostire duž Ulice Kralja Petra I. Iako je primarna funkcija ovog elementa sedenje, on takođe ima i funkciju zaštite korisnika od saobraćaja budući da nije prohodan. Iako ovaj element fizički odvaja prostor platoa i ulice, zbog svoje visine od 80 cm, vizuelno ne predstavlja prepreku, te prolaznici nesmetano mogu da posmatraju događaje na trgu iz neposrednog okruženja. Sastoji se od 2 nivoa za sedenje, ali se pored toga u segmentima pojavljuje i nisko i srednje rastinje u žardinjerama koje su integralni deo elementa, kao i dva segmenta gde se struktura prekida i u kojima je predviđeno visoko rastinje koje bi štitilo korisnike od sunčeve svetlosti i pravilo prijatnu atmosferu za boravak. Na ovaj način se stvara kompleksna struktura koja ima ulogu definisanja granica prostora.

Popločanje je poslužilo i kao poseban simbolični element kada je u pitanju lokalno nasleđe. Prepoznatljivost Bukovca vezuje se za lik i delo Milice Stojadinović Srpske, poznate srpske pesnikinje, koja je ovde rođena. U znak sećanja na nju, u određenim elementima popločanja ugravirani su stihovi iz jedne od njenih pesama. Oni se nalaze u tamnim trakama duž platoa tako da se formiraju dve strofe složene u samostalne celine. U pitanju su stihovi iz pesme *U spomenici Minki Karadžić*. Na taj način stvara se jaka simbolika i poštovanje lokalnog identiteta. Ploče popločanja se slažu u specifičan slog sastavljen od 3 ploče različitih dimenzija po dužini, a iste širine od 25cm, tako da formiraju sistem koji se ponavlja na celoj površini. Materijalizacija popločanja je betonska sa kamenom granulacijom kao završnom obradom na površini. Pored ove, druga vrsta popločanja javlja se u segmentima, odnosno tamnim trakama sastavljenim od 5 kraćih ploča, takođe betonske materijalizacije.

Postojeća česma koja je bila fokus lokacije se menja novom. Moderan i jednostavan dizajn prate funkcionalnost ovog elementa i integralni su deo dizajna popločanja platoa. Budući da je česma širine 25 cm kao i akcentovane tamnije ploče po kojima su ugravirani stihovi pesme i situirana je na kraju ploče, predviđeno je da ona nijansom materijalizacije prati popločanje vizuelno čineći skladnu celinu.

Pored srednjeg i visokog rastinja inkorporiranog u strukturu mobilijara, predviđeno je i visoko rastinje na severoistočnoj granici platoa kako se ne bi narušavala privatnost stanovnika objekta jednoporodičnog stanovanja sa čijim se dvorištem graniči plato kao i pravljenje hlađenja na centralnom delu trga.

Lokacija 1: mesna zajednica Bukovac
Šifra rada: 97772


Osnova novoprojektovanog stanja
R 1:100



Ulica Kralja Petra I




Poprečni presek R 1:100

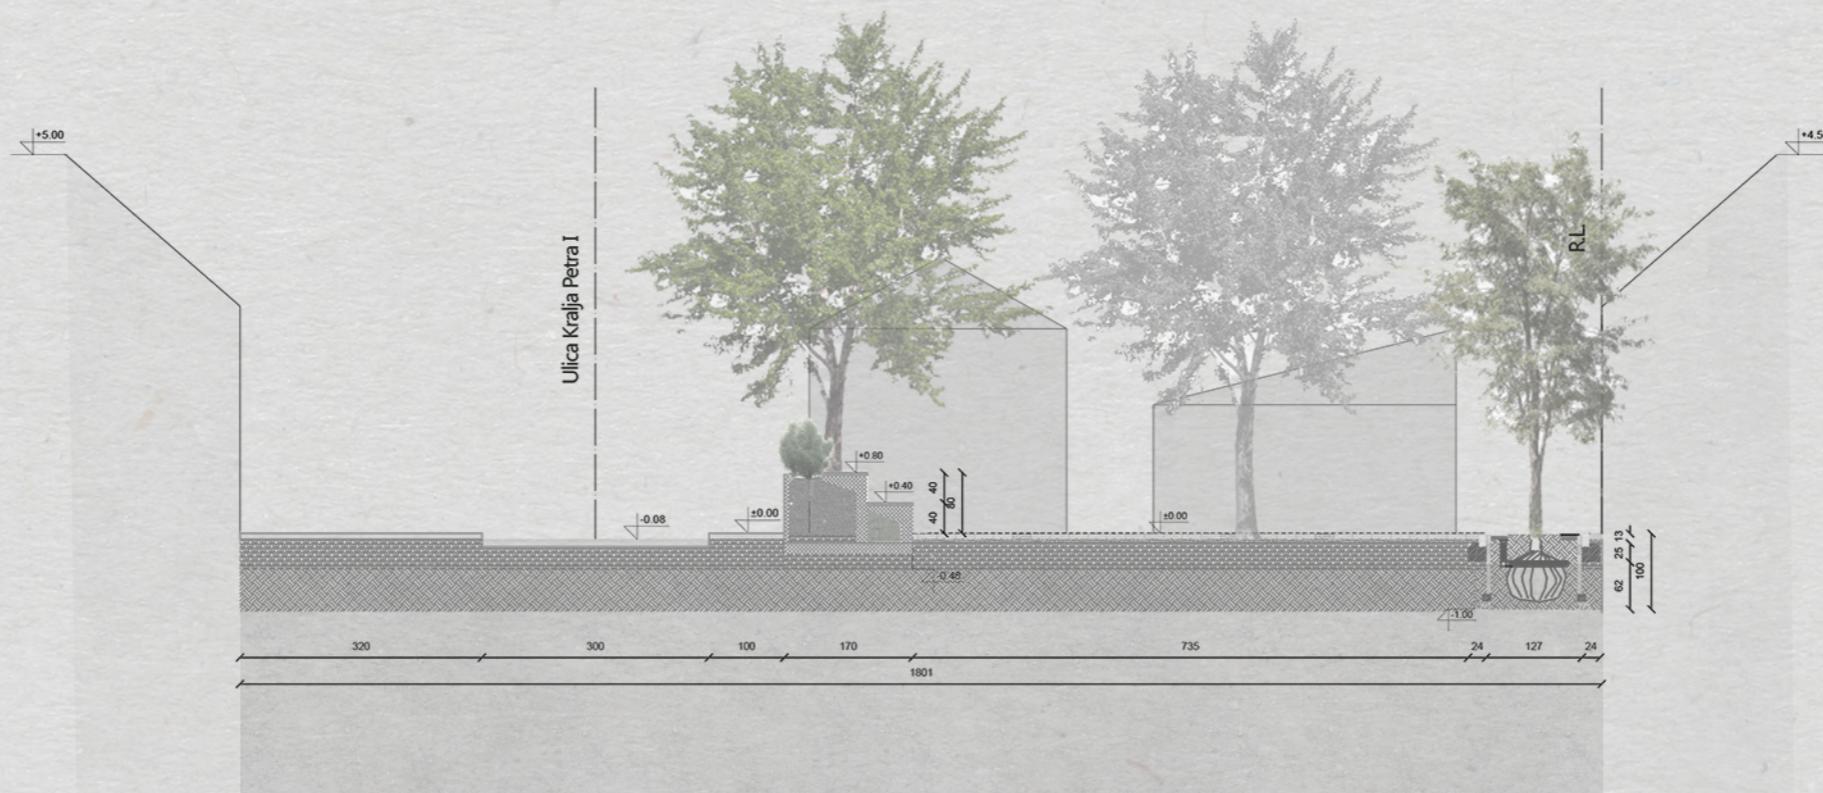



Prostorni prikaz klupe

Osnova klupe
R 1:50

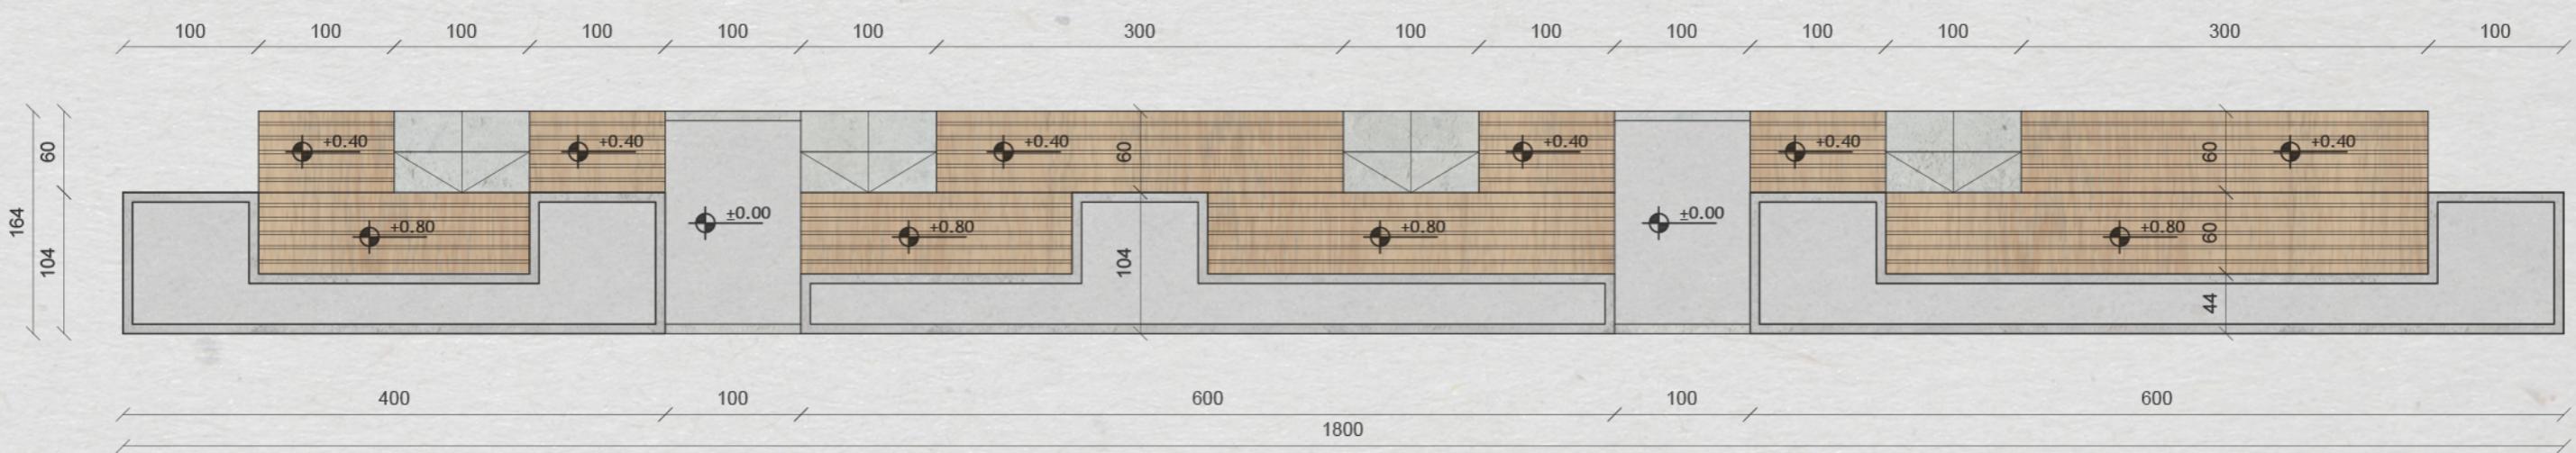

Šema popločanja ploča sa ugraviranim stihovima

DALJE DALJE, NIŠTA LEPŠE NIJE

NO KAD LJUBAV K RODU SRCE GRIJE

TO JE NAKIT SRBINU, SRPKINJI

ILI U DOMU ILI U TUĐINI



I JOŠ JEDNO: IZ DALEKA SVETA

KAD TI DUŠA OTADŽBINI LETA

U FRUŠKOJ SE GORI TI USTAVI

I MENE SE ONDA TI SPOMENI

U SPOMENICI MINKI KARADŽIĆ


U TUĐINI IMENOM SE DIČIŠ,
SRBSKOG RODA KOG DOSTOJNO NOSIŠ,
NJIM SE DIČIŠ, A TI S' DIKA SRBSTVU,
JER MU SVETLAŠ OBRAZ U TUĐINSTVU.

DALJE DALJE, NIŠTA LEPŠE NIJE,
NO KAD LJUBAV K RODU GRIJE,
TO JE NAKIT SRBINU, SRPKINJI,
ILI U DOMU ILI U TUĐINI.


I JOŠ JEDNO: IZ DALEKA SVETA,
KAD TI DUŠA OTADŽBINI LETA,
U FRUŠKOJ SE GORI TI USTAVI
I MENE SE ONDA TI SPOMENI.

MILICA STOJADINOVIĆ SRPKINJA
1851.


Tehnički detalj - osnova
R 1:25

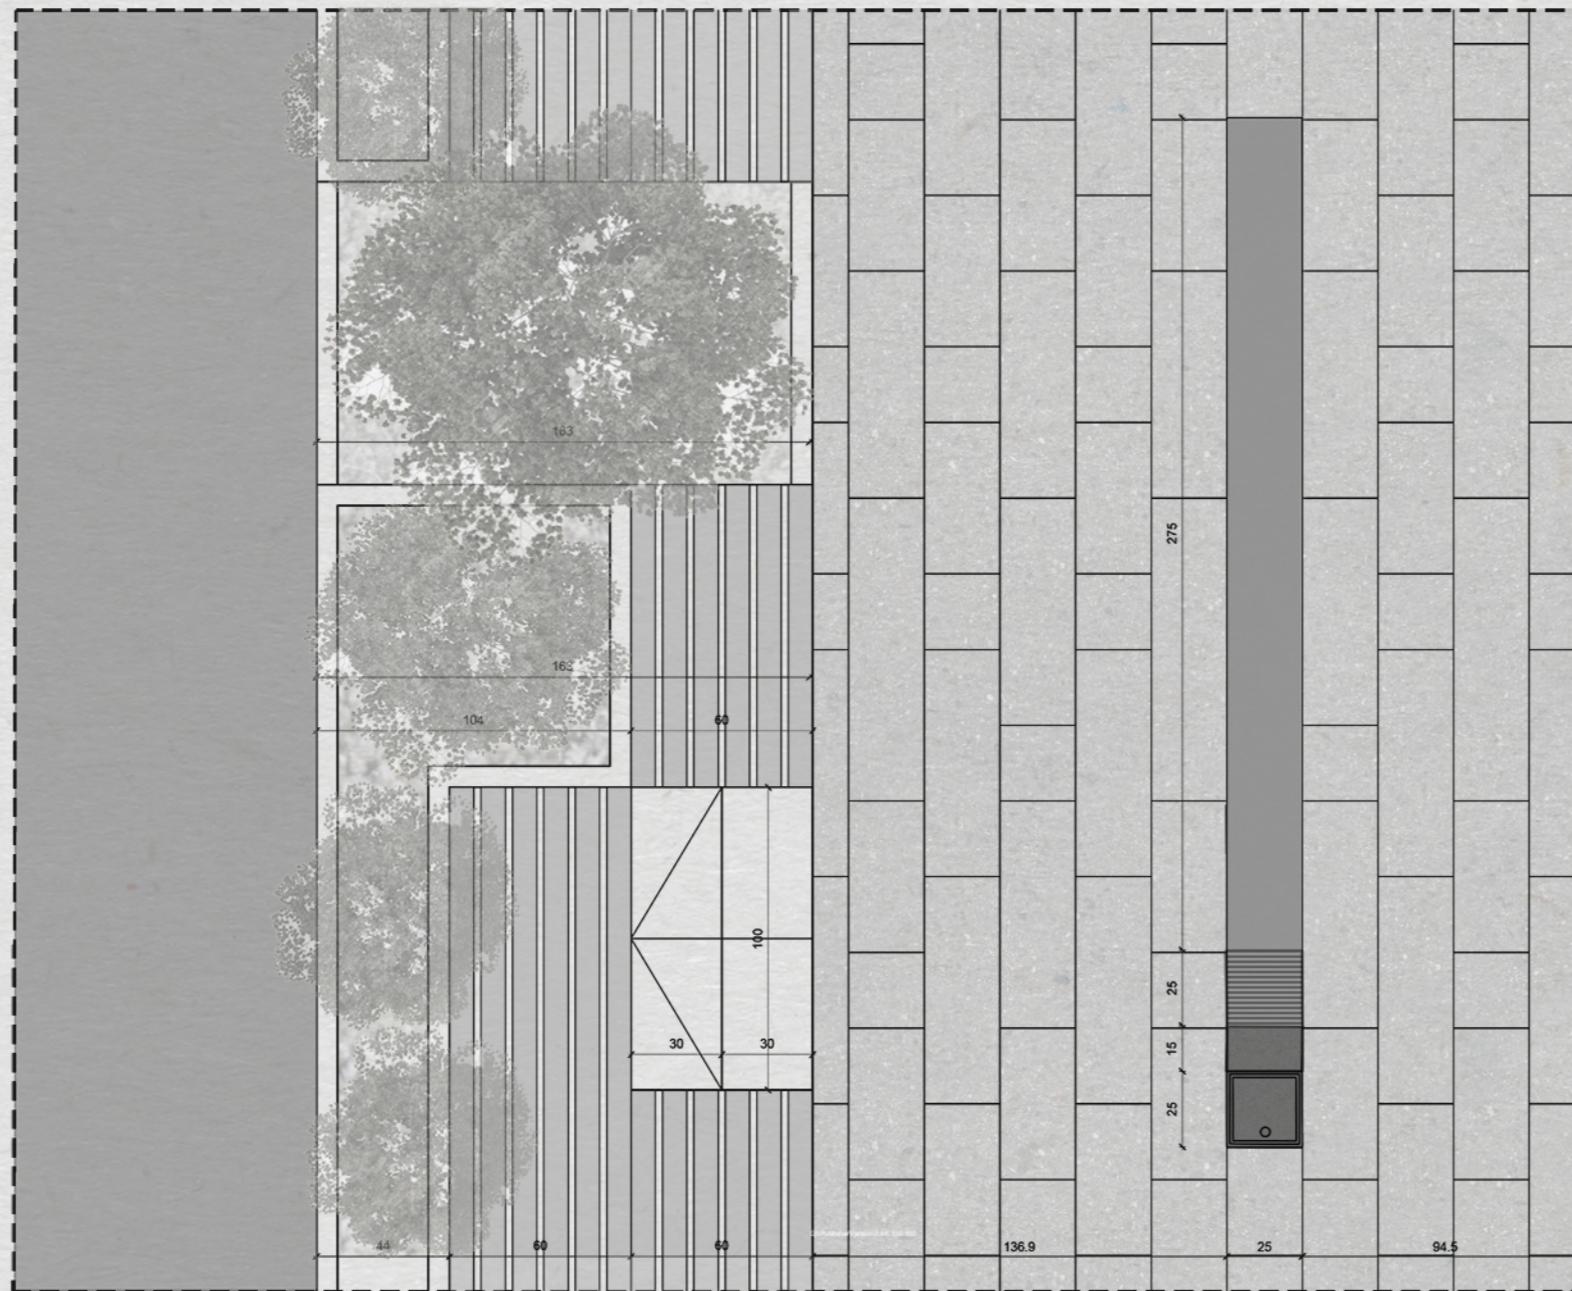

Prostorni prikaz česme

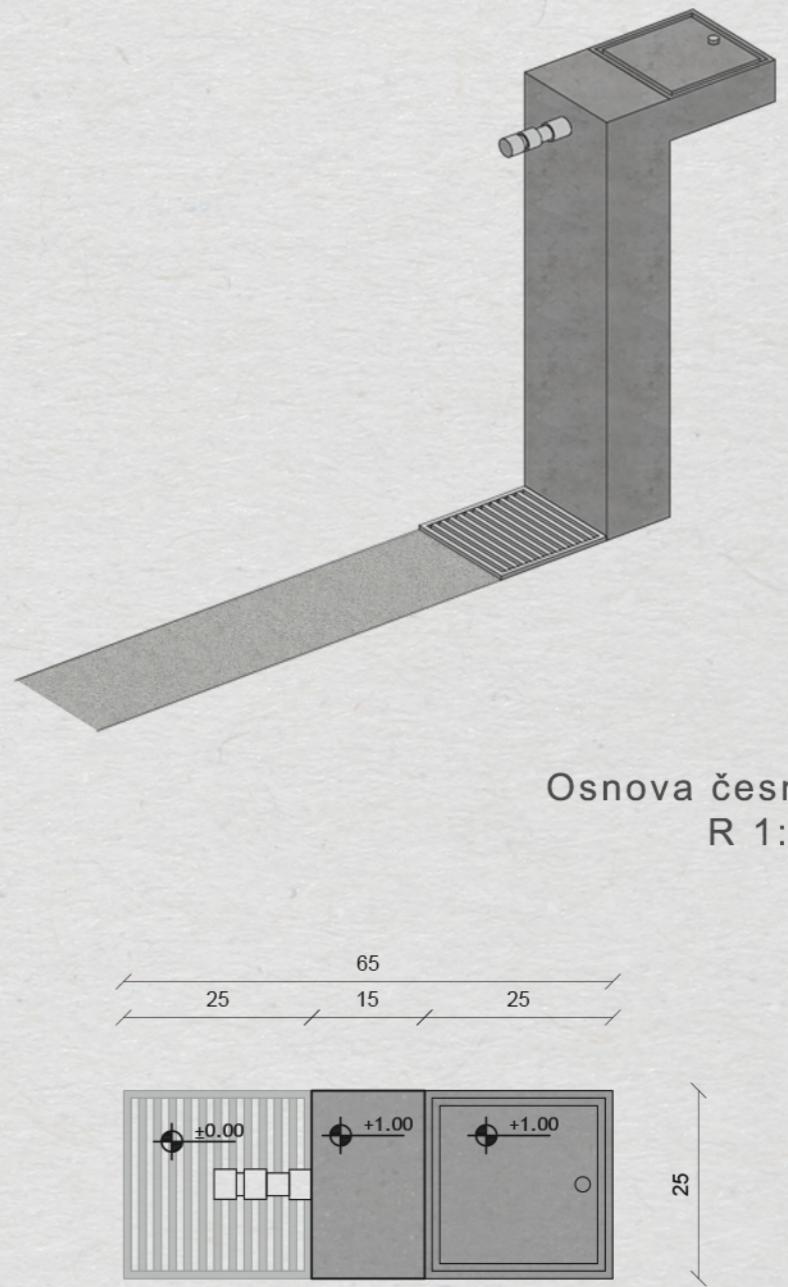

Tehnički detalj - presek
R 1:25

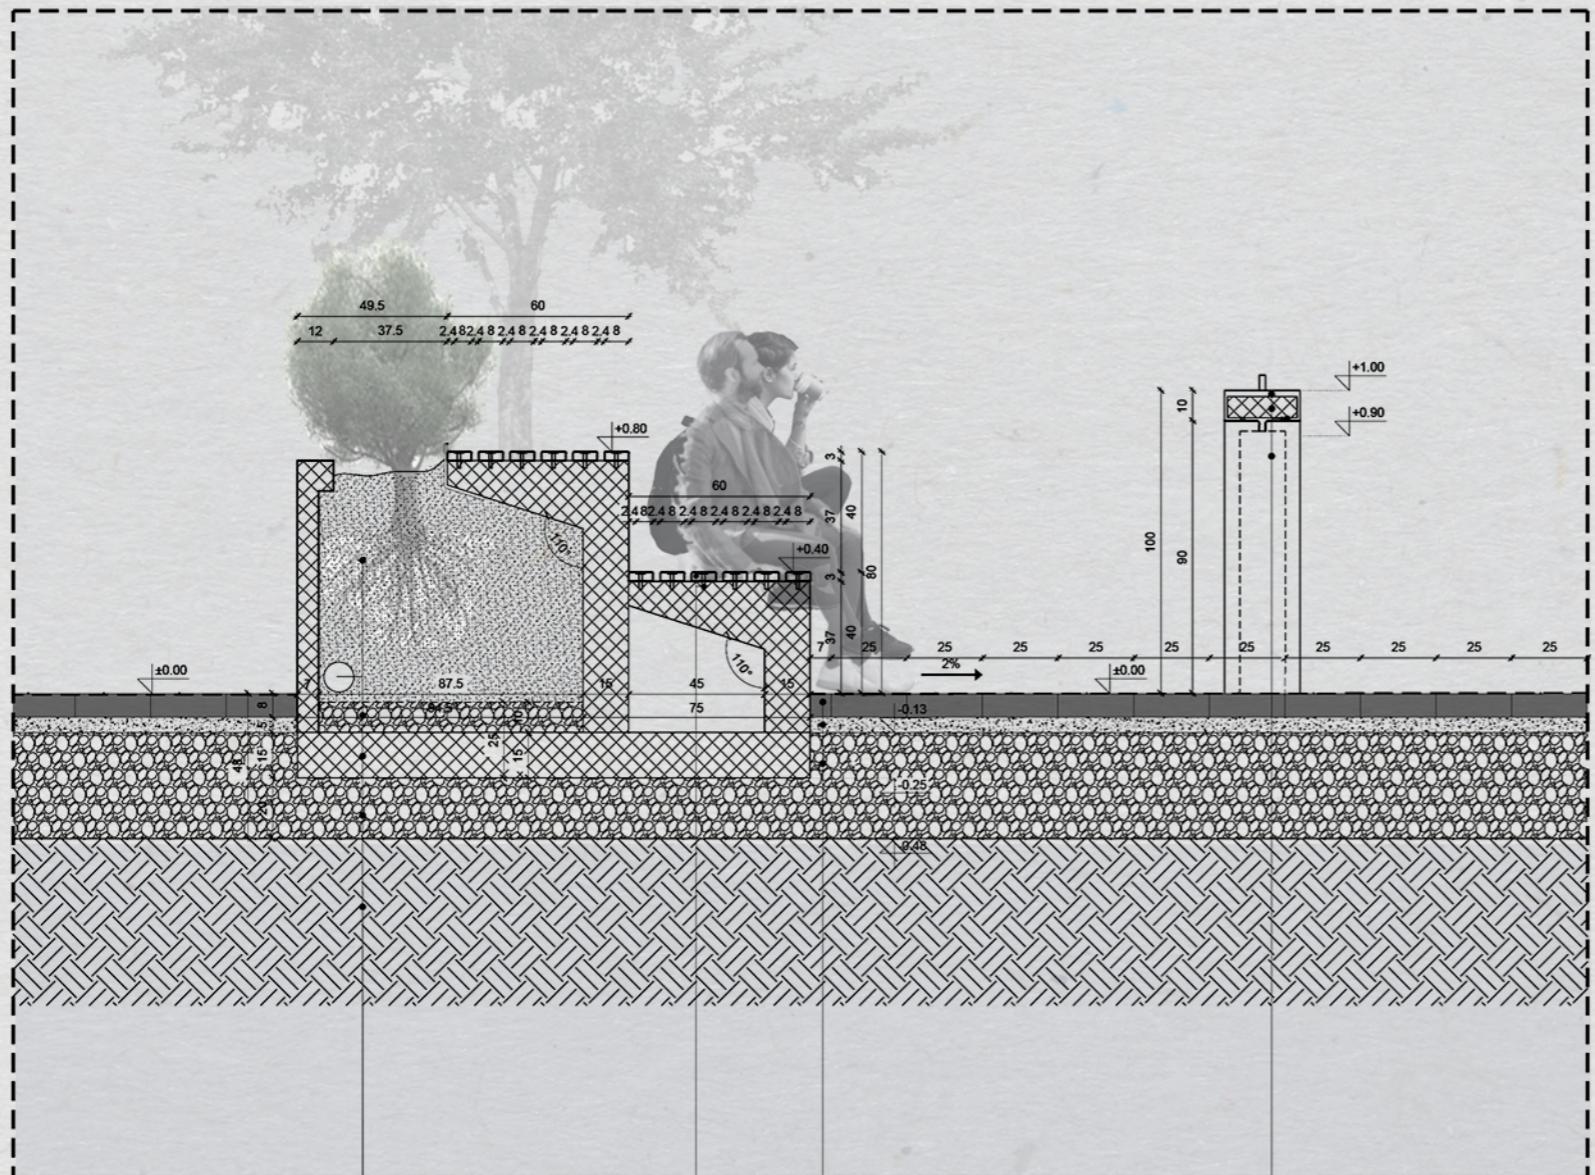

Specifikacija korišćenih materijala i elemenata

ZEMLJANI RADOVI

NASIPANJE POSTOJEĆEG KANALA
RAVNANJE TERENA
POSTAVLJANJE ISPODPOVRŠINSKIH CEVI
225,3 m²

100 120 RSD

POPLOČANJE

SVETLE PLOČE: 224,7m² - 292 110 RSD
TAMNE PLOČE: 6m² - 8 800 RSD

300 990 RSD

GRAVIRANJE

PLOČA - 4500 RSD (X8)

36 000 RSD

ZELENE POVRŠINE

TRAVNATE POVRŠINE: 3,26m² - 1 956 RSD
ZIMZELENO VISOKO RASTINJE: 7 KOMADA - 20 500 RSD
NISKO RASTINJE: 13 KOMADA - 6 200 RSD
REŠETKASTI SLIVNICI ZA ODVOD : 5 KOMADA - 40 500 RSD

69 156 RSD

ČESMA

29 000 RSD

KLUPA

BETON: 34 232 m³ - 180 710 RSD (MB20)
DASKE : 8x100x3cm - 24 KOMADA
8x400x3cm - 6 KOMADA
8x200x3cm - 2 KOMADA
25,44 m³ - 430 160 RSD

610 870 RSD

1 110 136 RSD

Lokacija 1: mesna zajednica Bukovac
Šifra rada: 97772





