



OSNOVA PRIZEMLJA
R=1:50

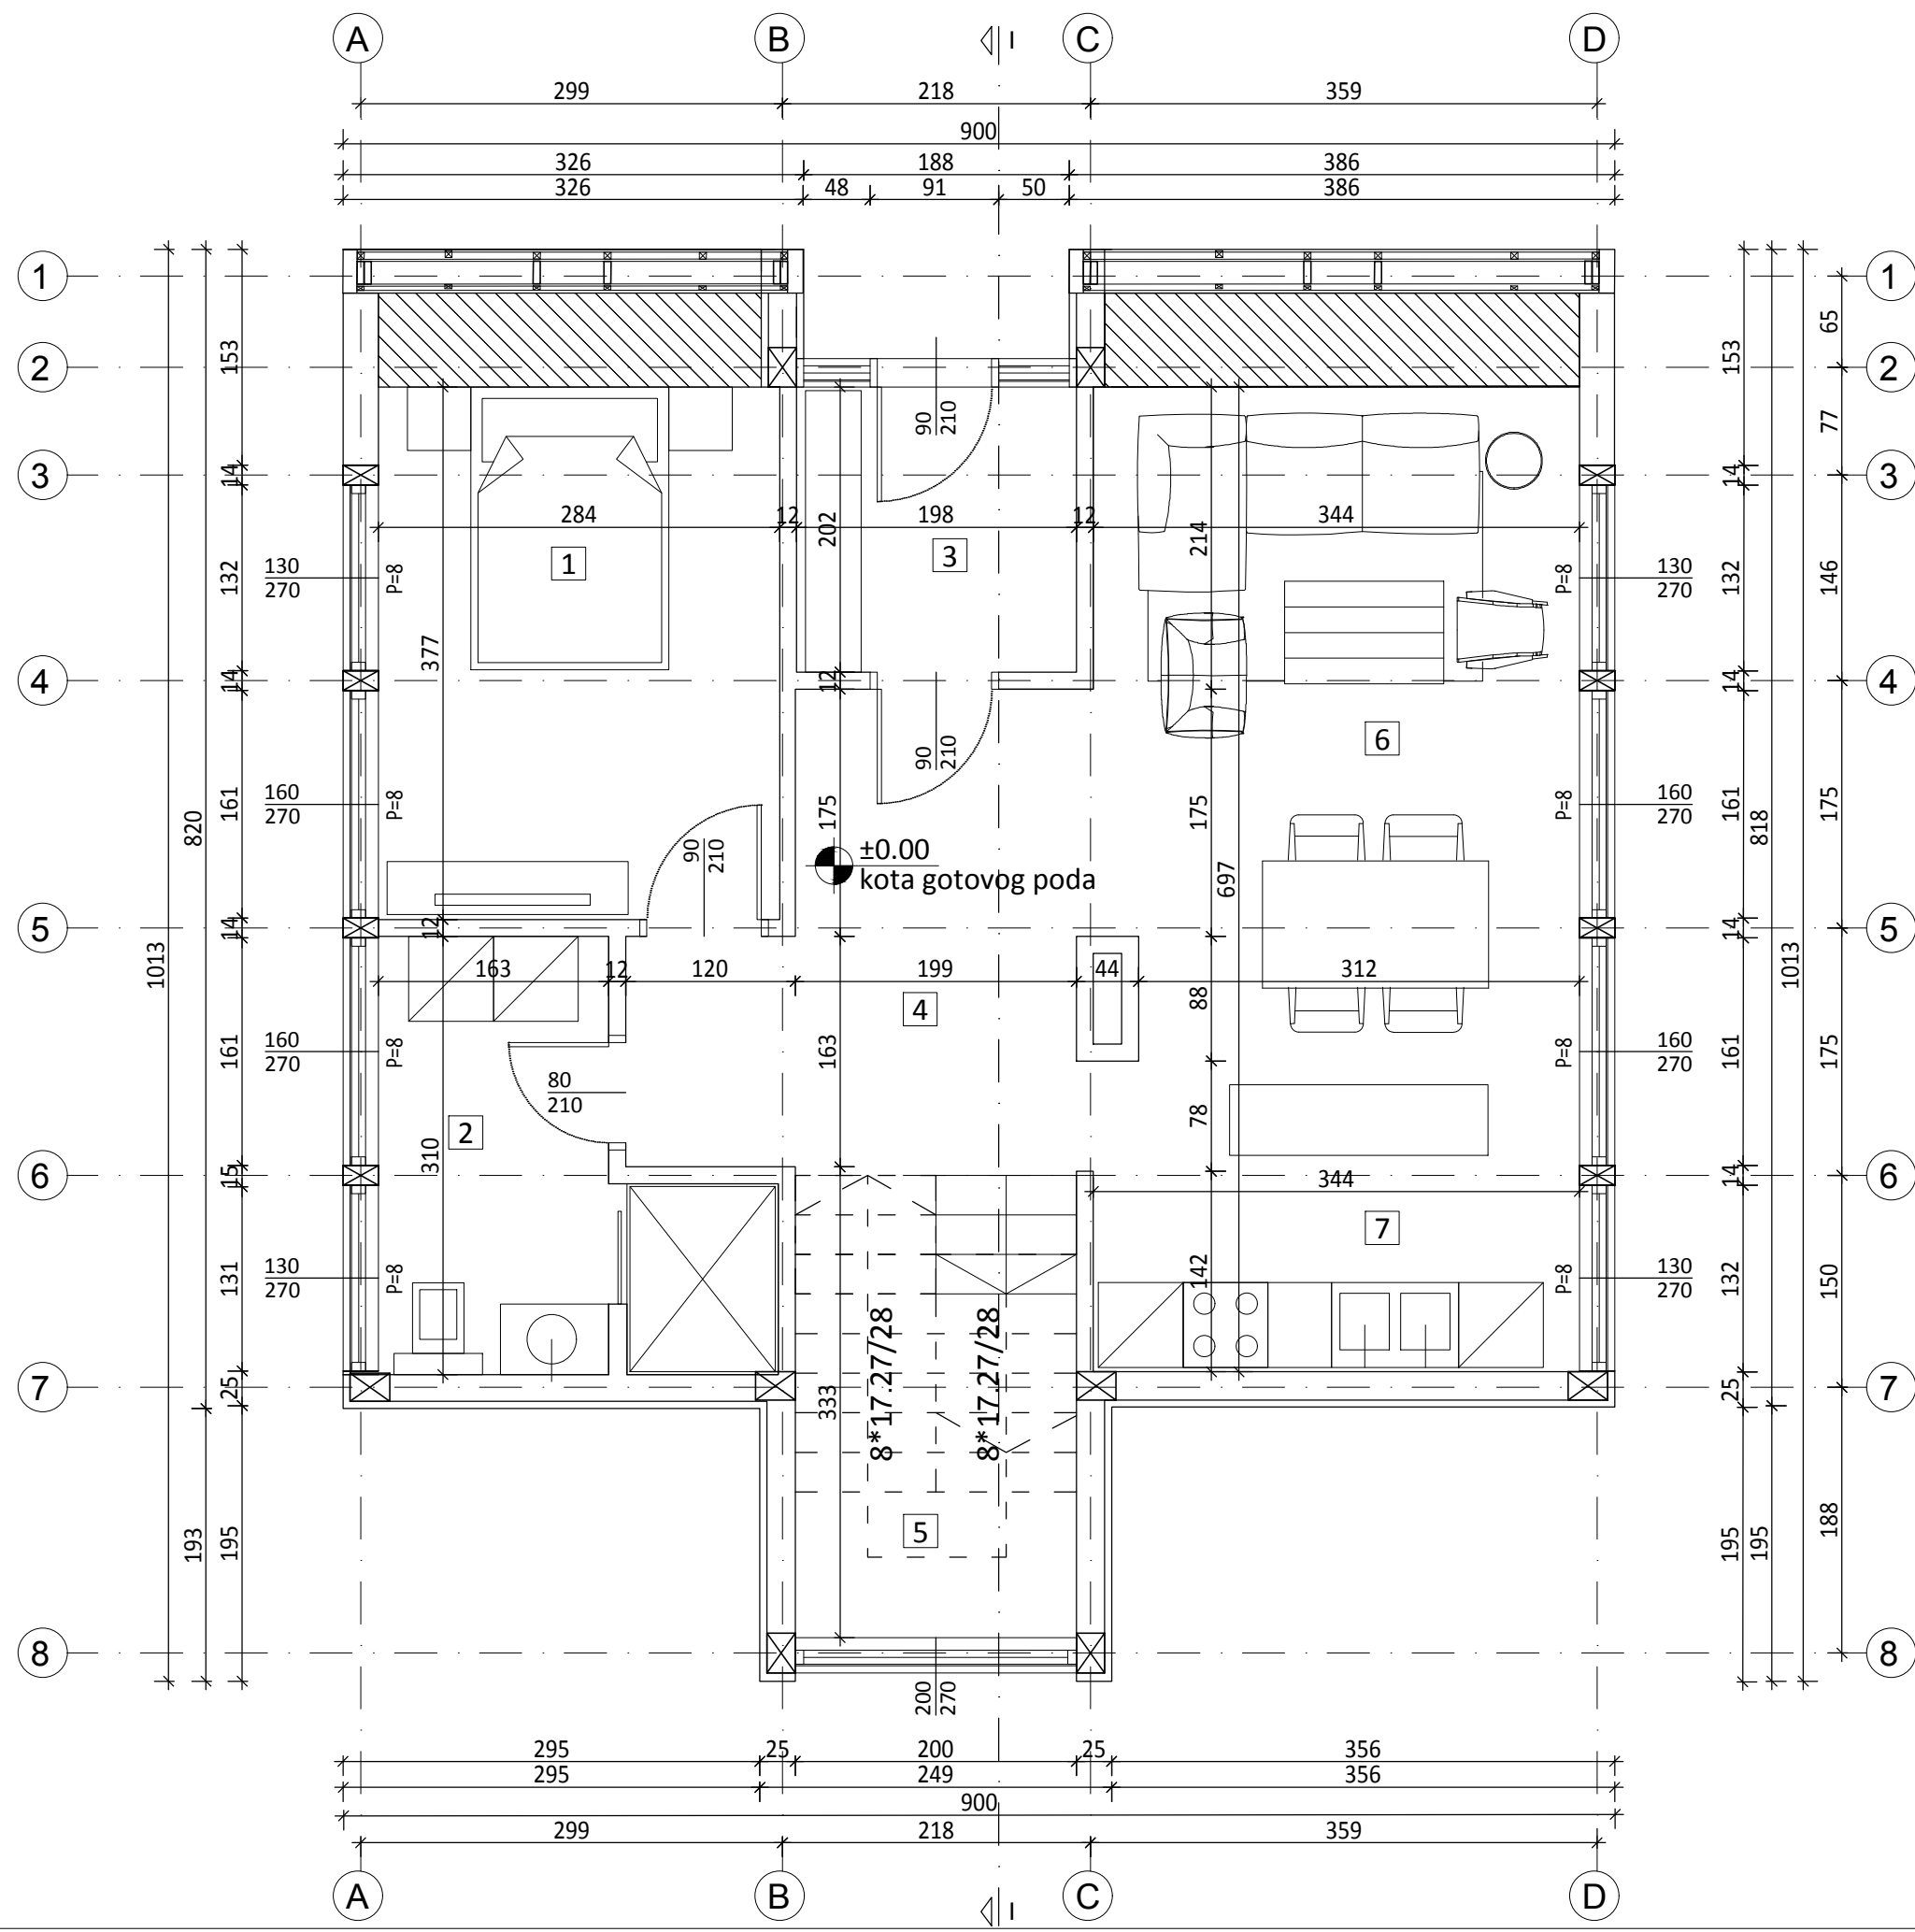

PRIZEMLJE				
BR.	PROSTORIJA	P (m2)	O (m)	POD
1	SPAVAĆA SOBA	10.70	13.20	TARKET
2	KUPATILO	6.67	11.86	KER. PLOČICE
3	PREDPROSTOR	4.00	8.30	KER. PLOČICE
4	HODNIK	9.00	13.64	KER. PLOČICE
5	STEPENIŠTE	6.56	10.57	KER. PLOČICE
6	DN. BORAVAK I TRPEZARIJA	14.63	15.57	TARKET
7	KUHINJA	9.00	12.11	KER. PLOČICE
Ukupna NETO površina:		60.56		
Ukupna BRUTO površina:		77.06		

OSNOVA POTKROVLJA
R=1:50

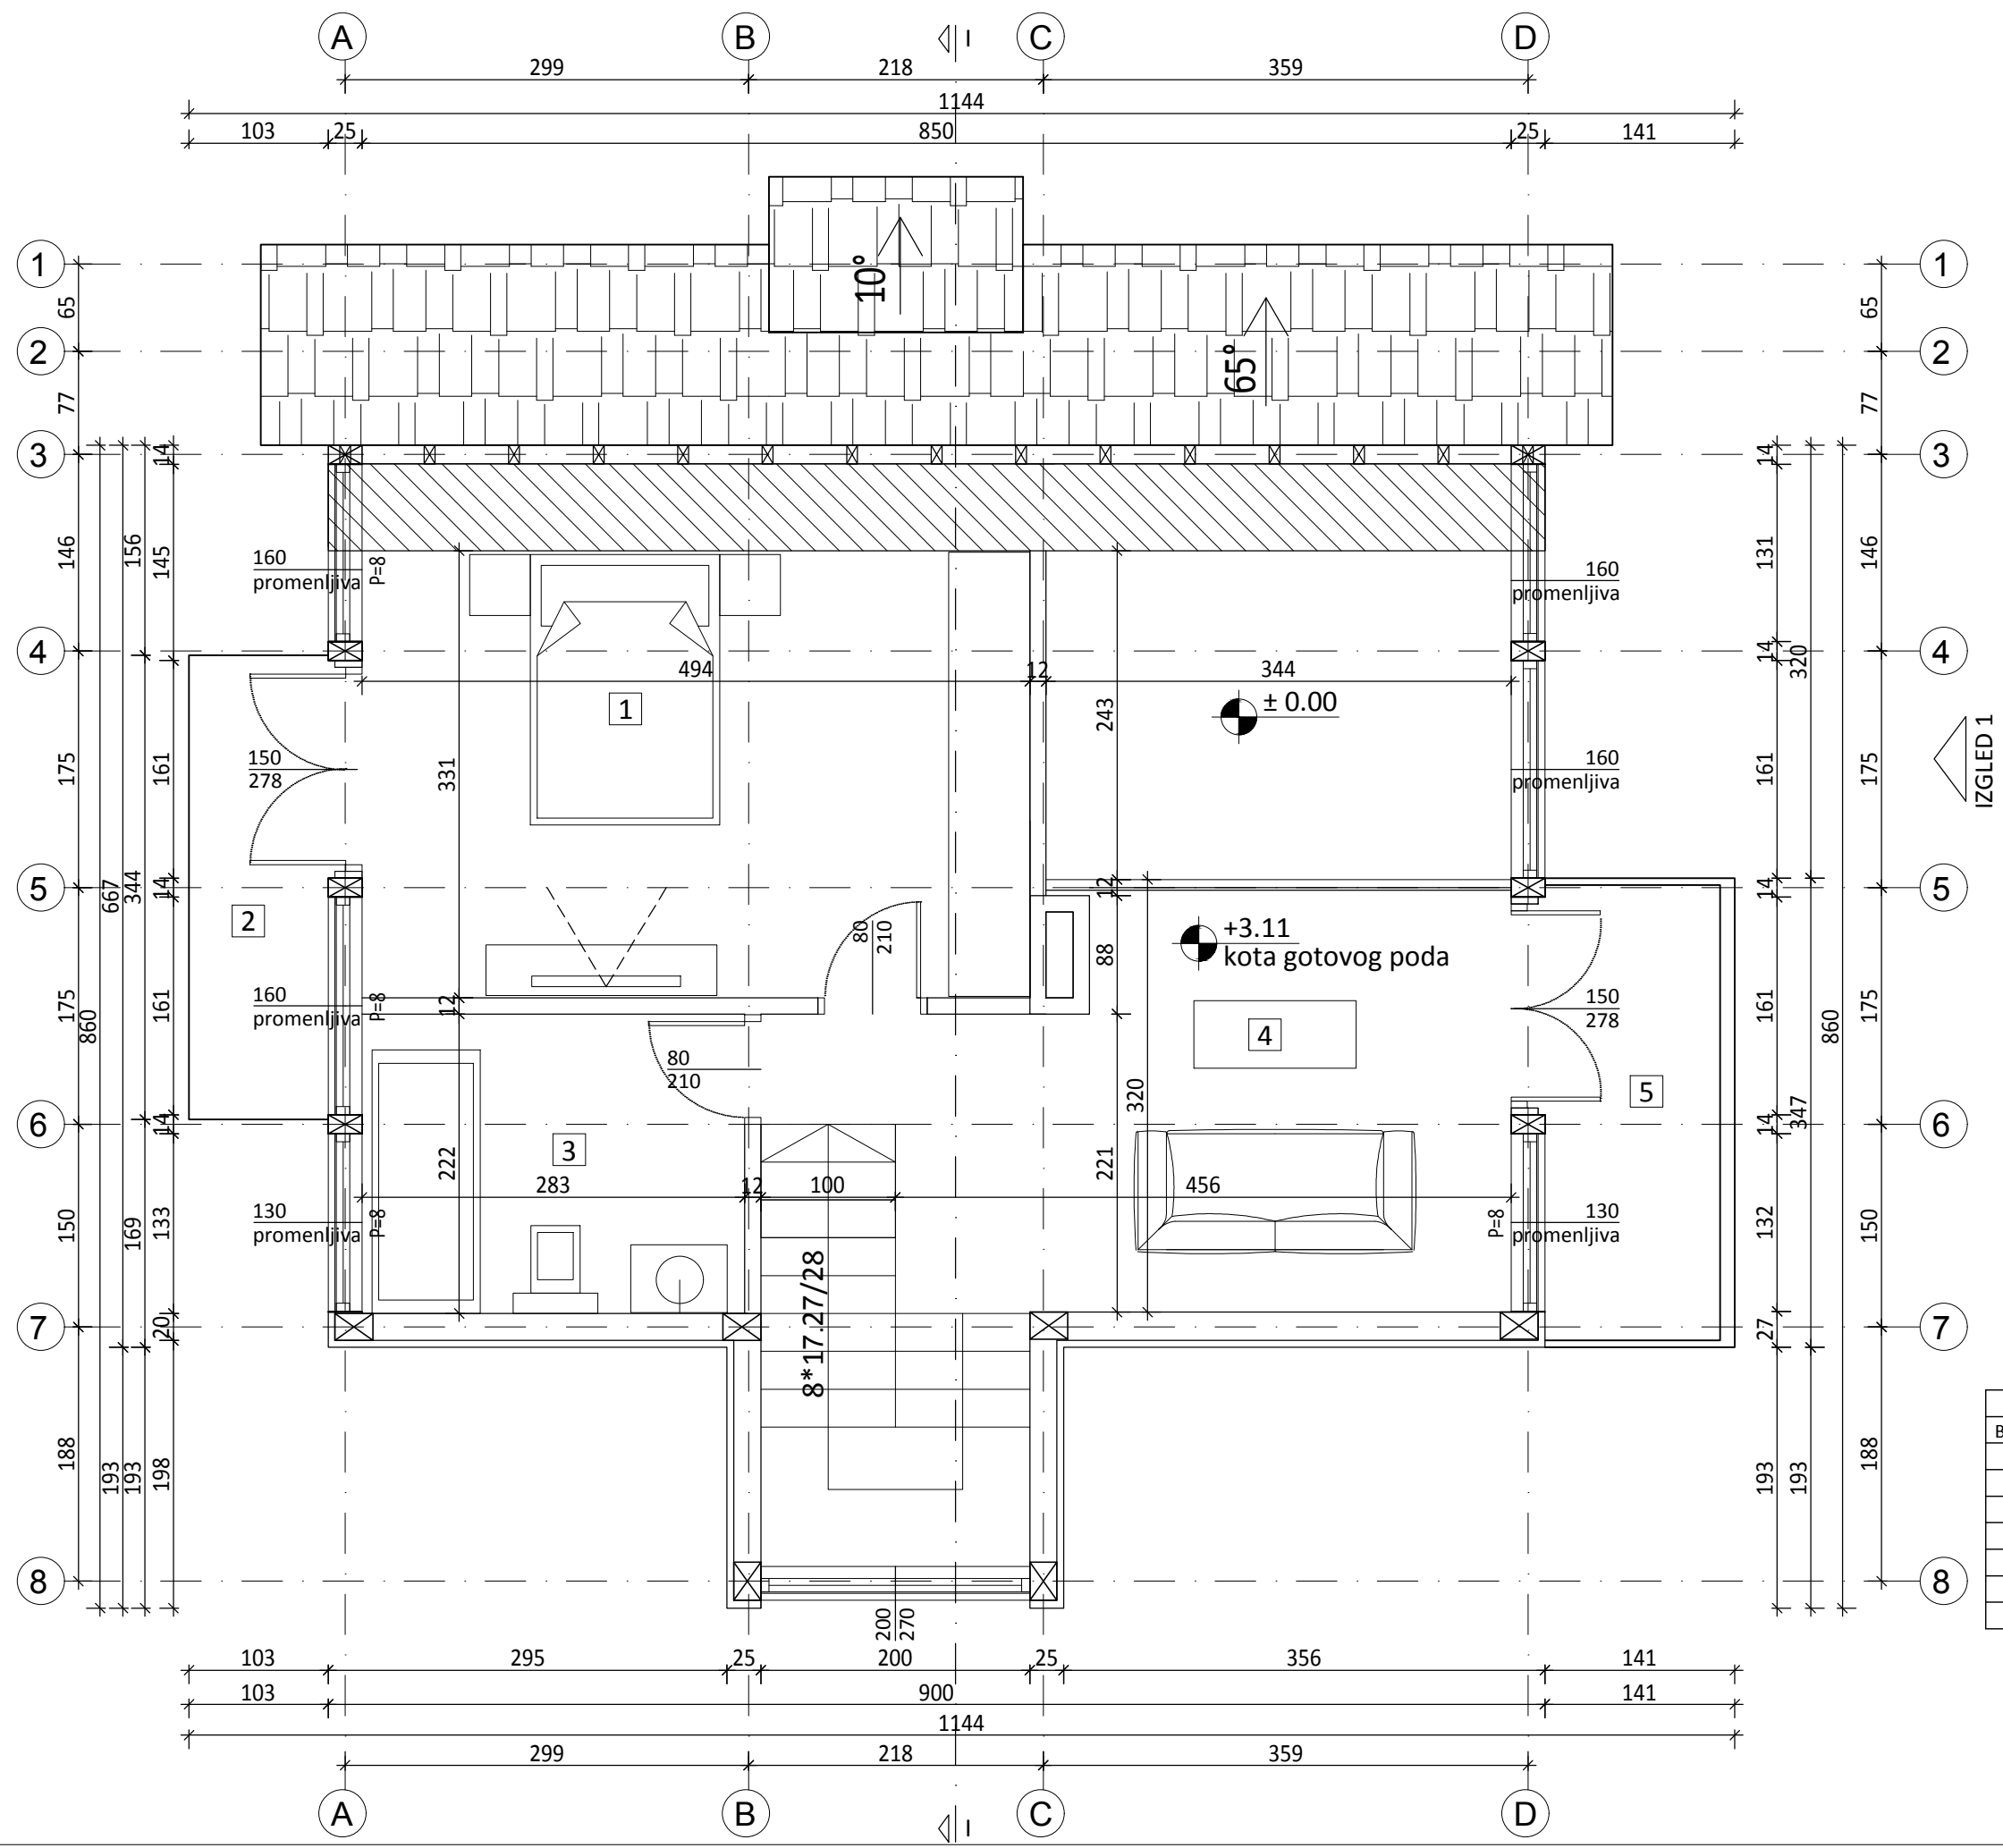


POTKROVLJE				
BR.	PROSTORIJA	P (m2)	O (m)	POD
1	SPAVAĆA SOBA	16.33	16.49	TARKET
2	TERASA	3.93	9.93	KER. PLOČICE
3	KUPATILO	6.27	10.00	KER. PLOČICE
4	DNEVNI BORAVAK	13.95	17.50	TARKET
5	TERASA	4.87	9.75	KER. PLOČICE
Ukupna NETO površina:		45.35		
Ukupna BRUTO površina:		72.42		



OSNOVA KROVNIH RAVNI


R=1:50

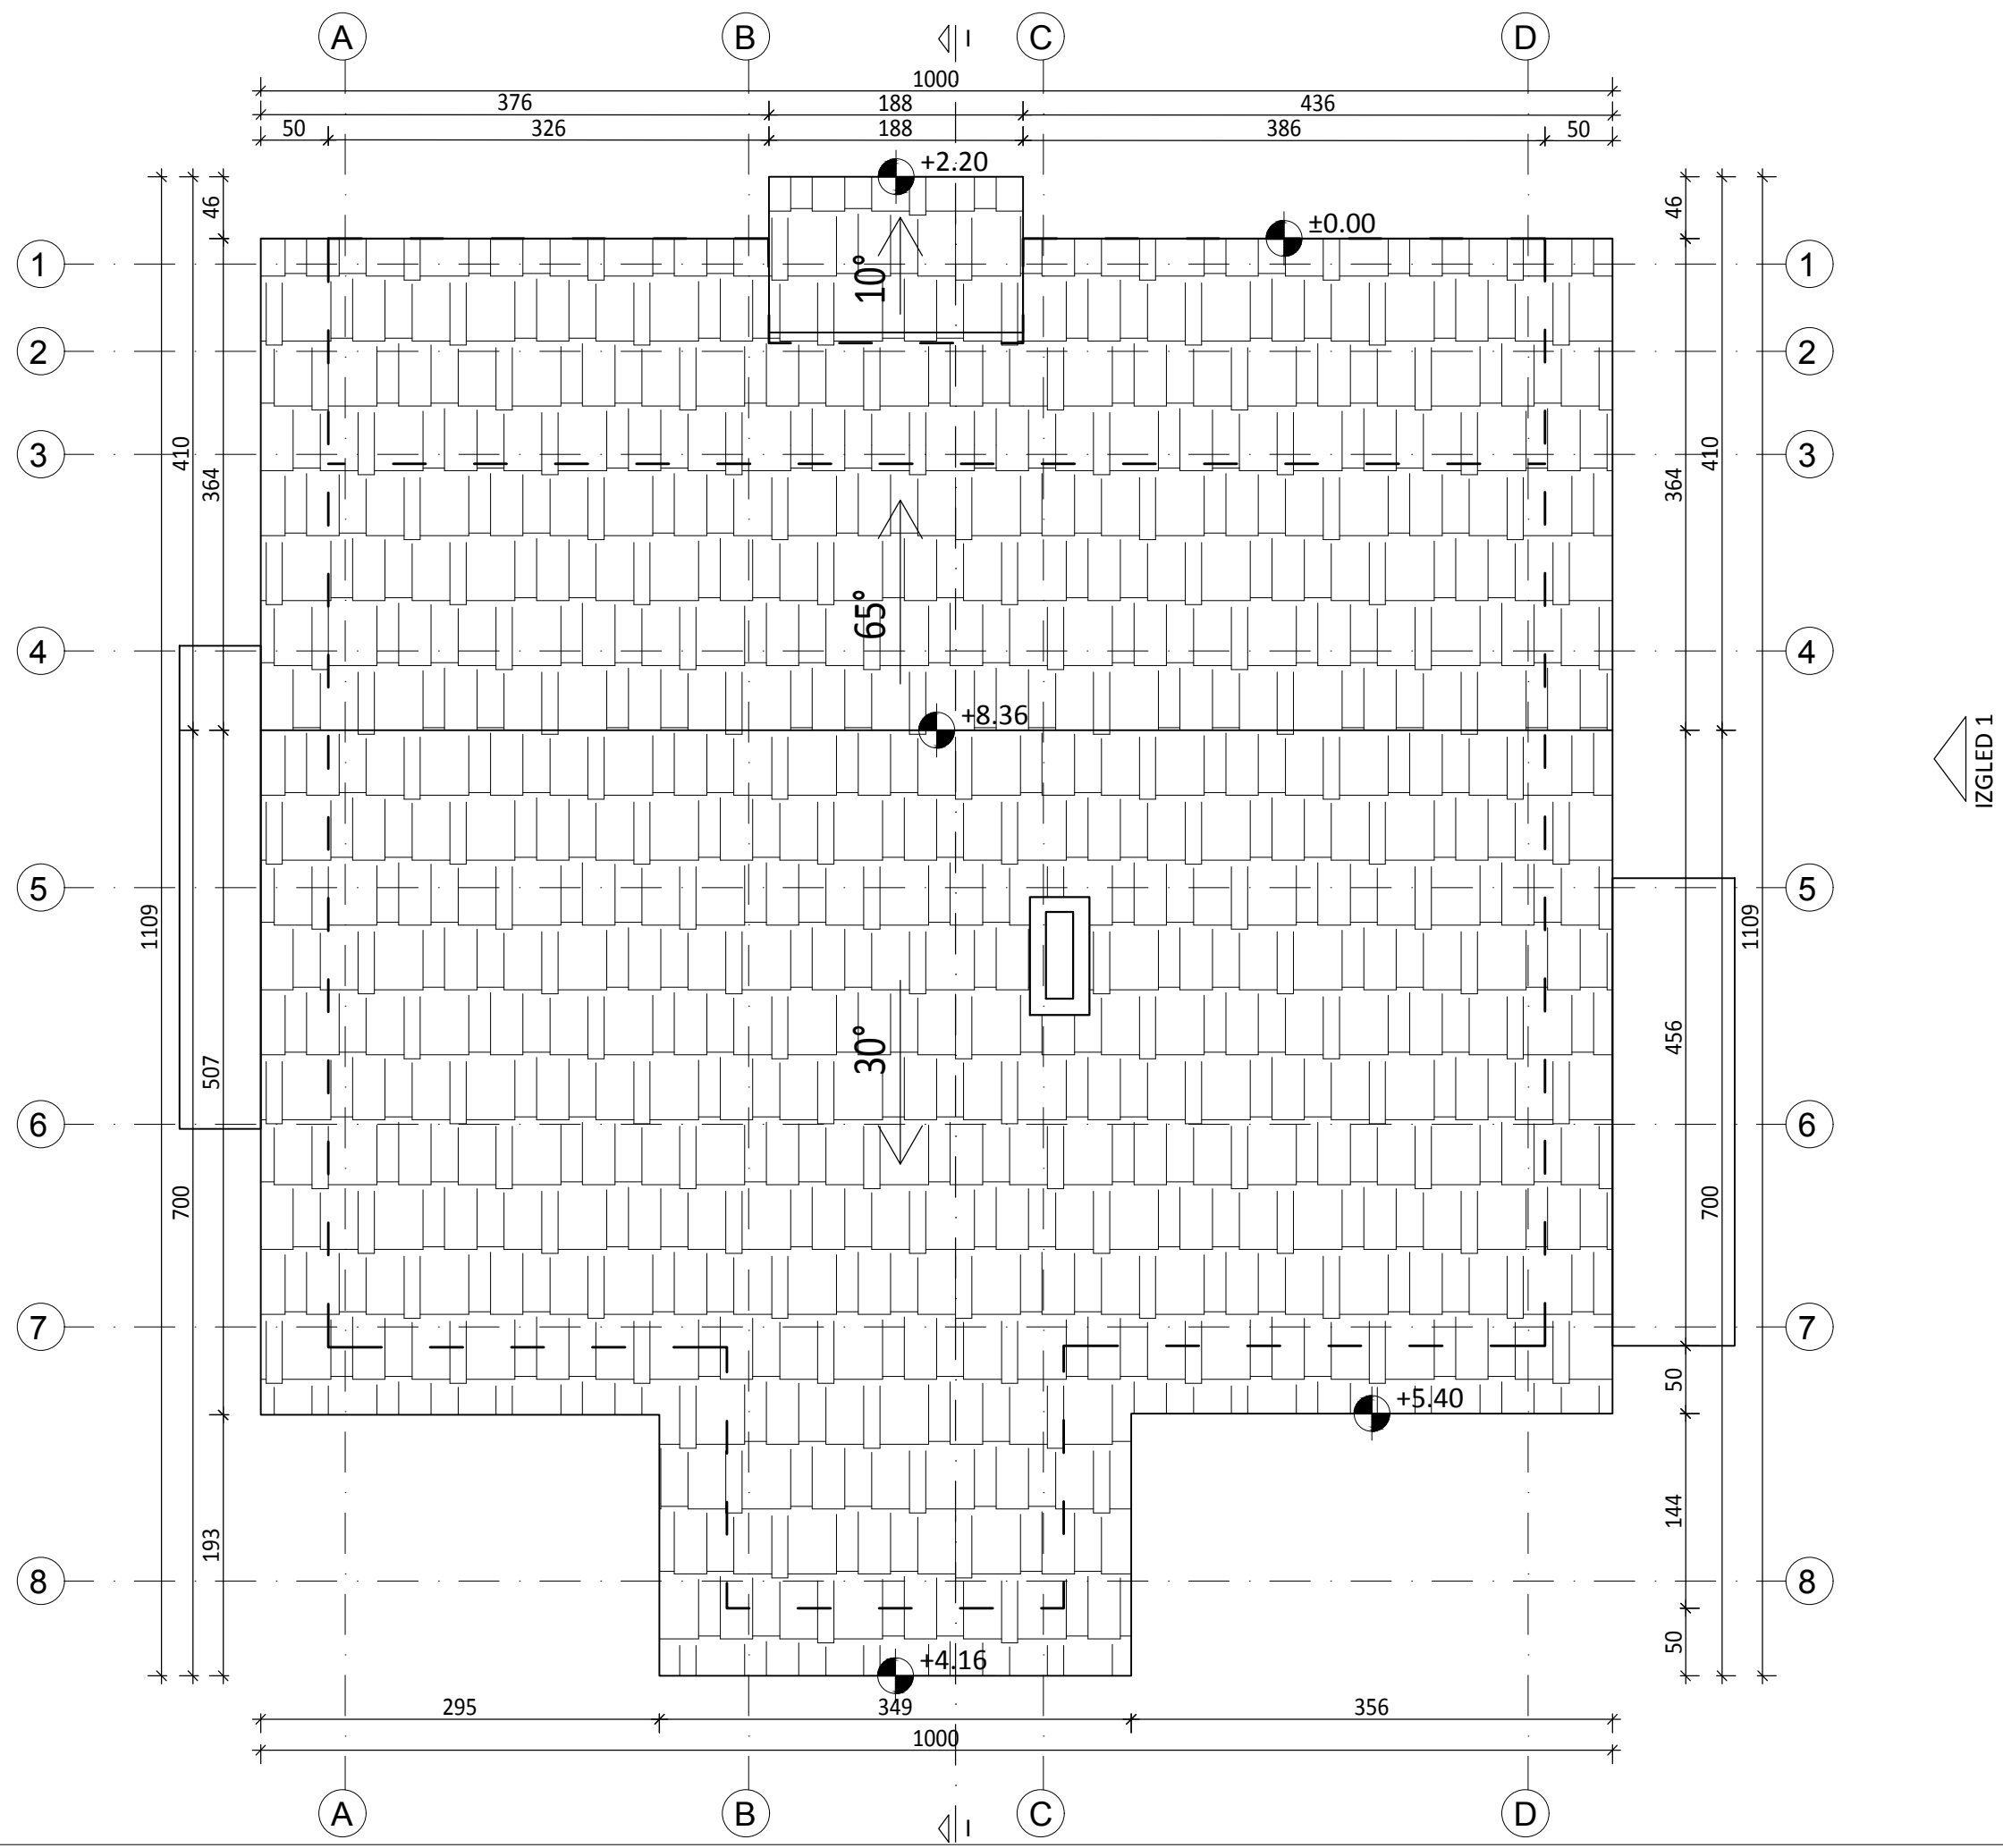

IZGLED 1

PRESEK I-I


R=1:50

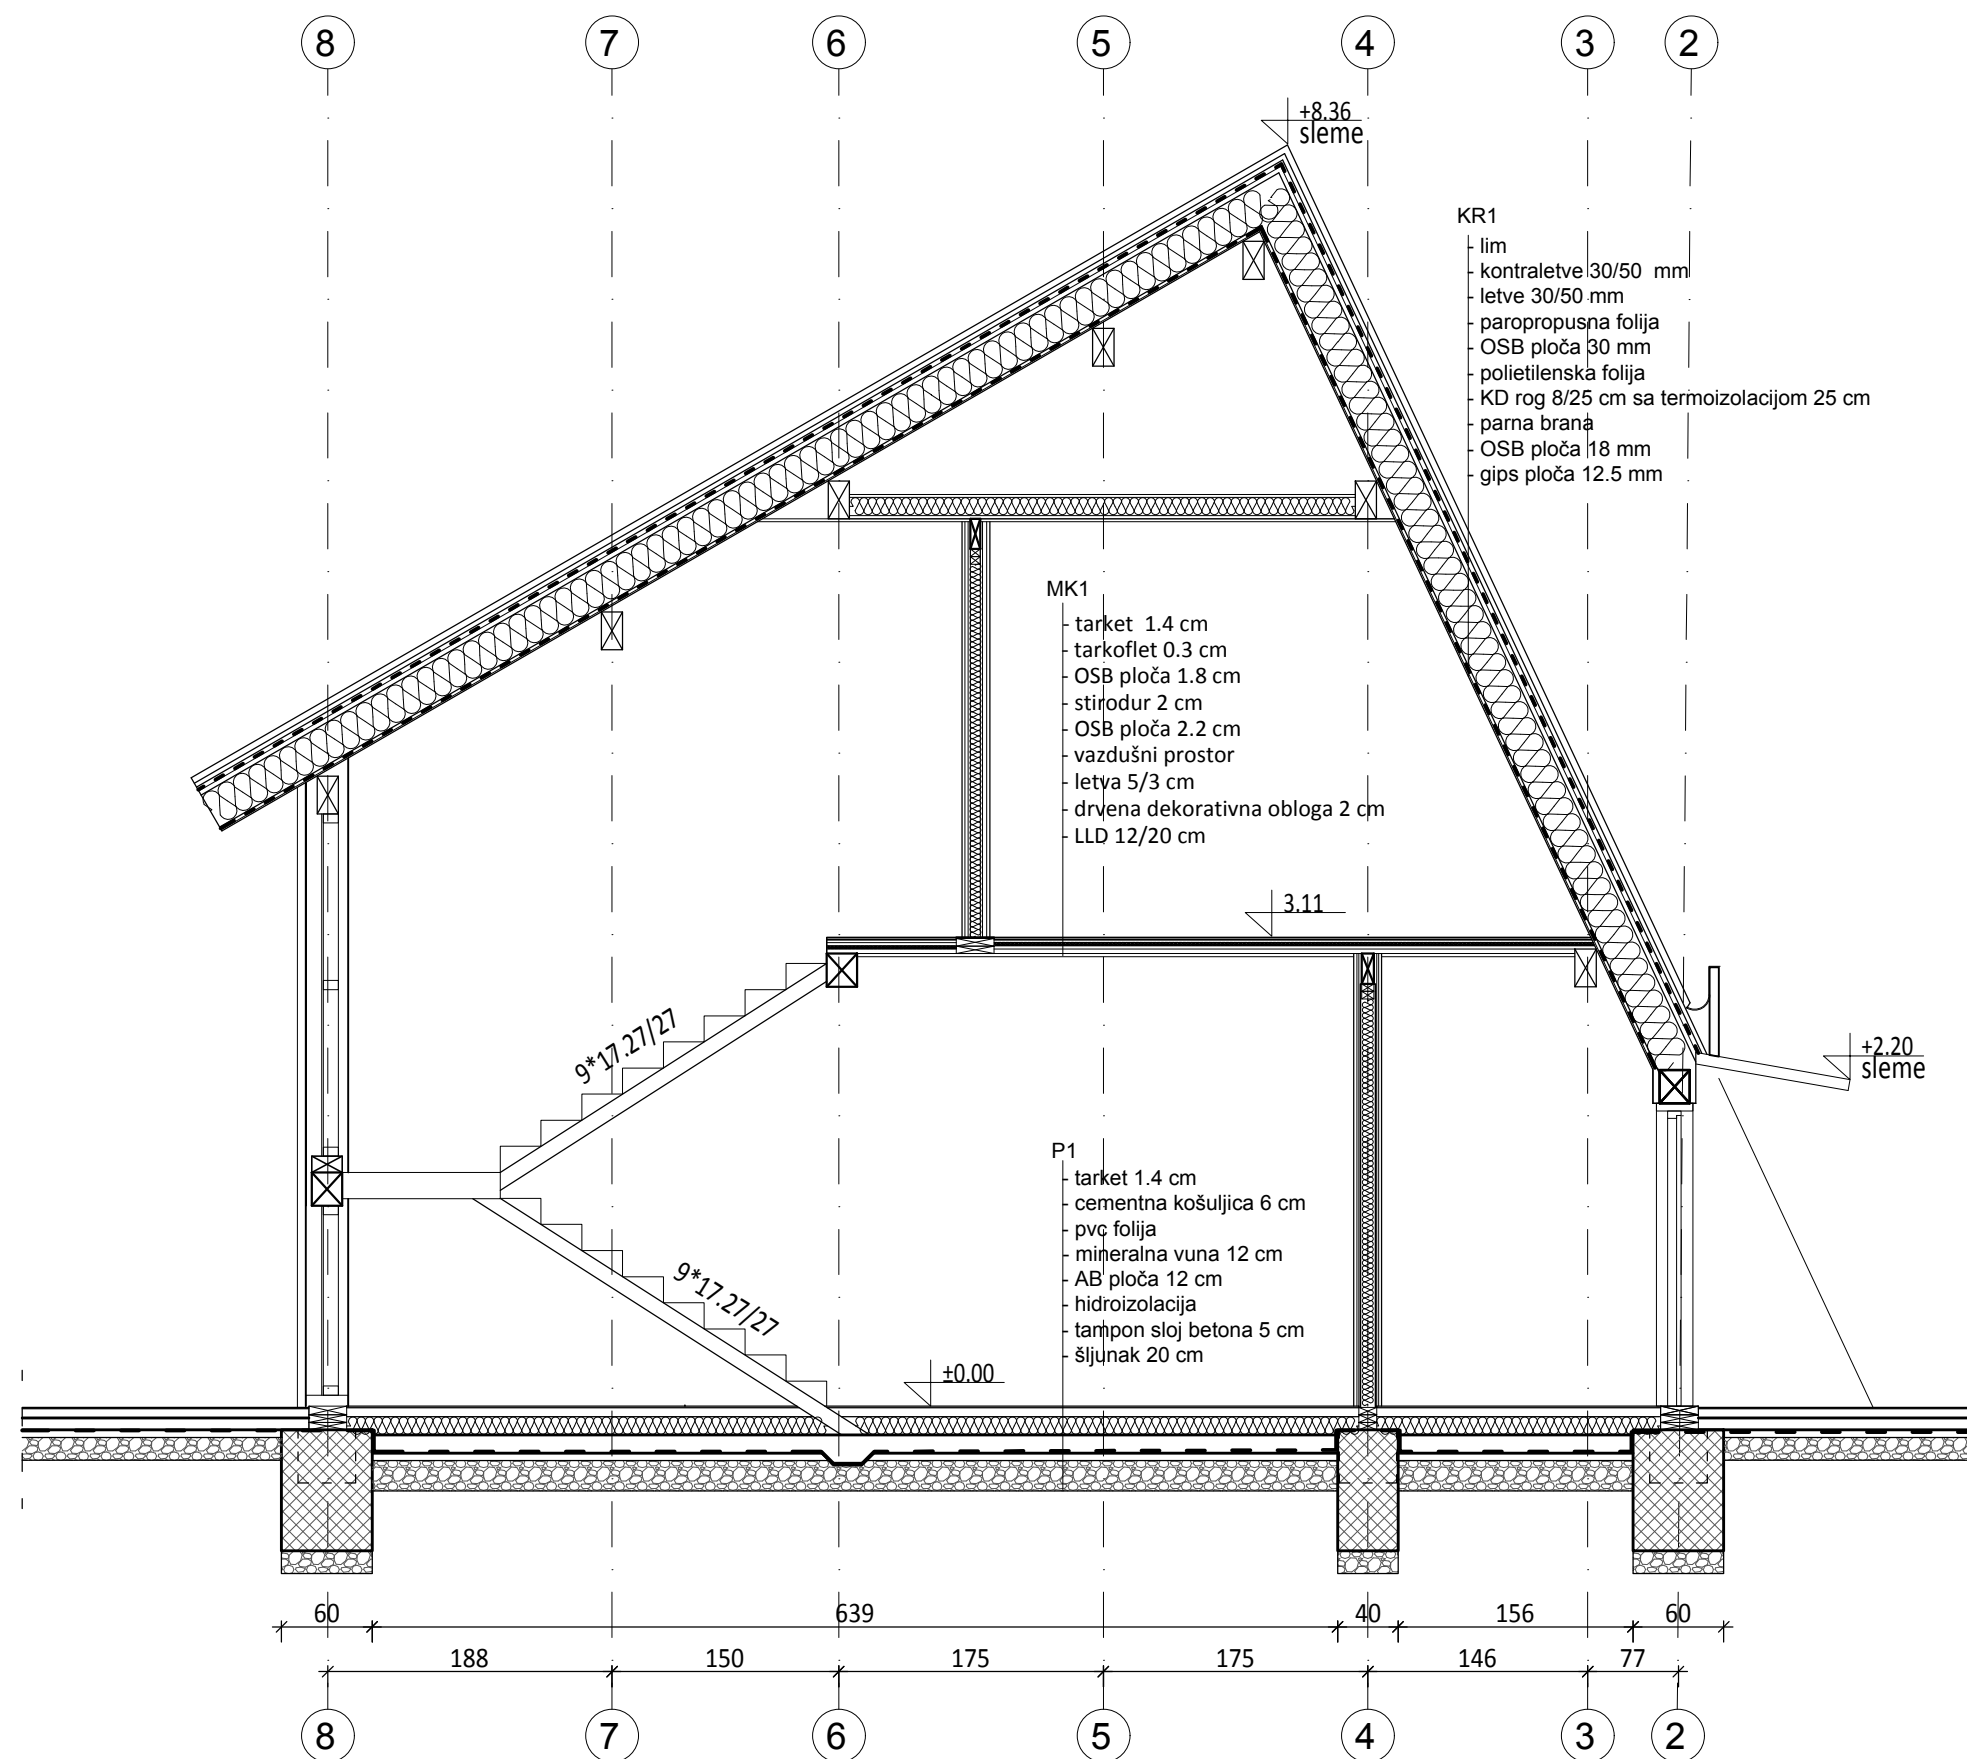

IZGLED 1

R=1:50


FASADA 2- BEZ DRVENIH DEKORATIVNIH STUBICA NA FASADI I TERASE

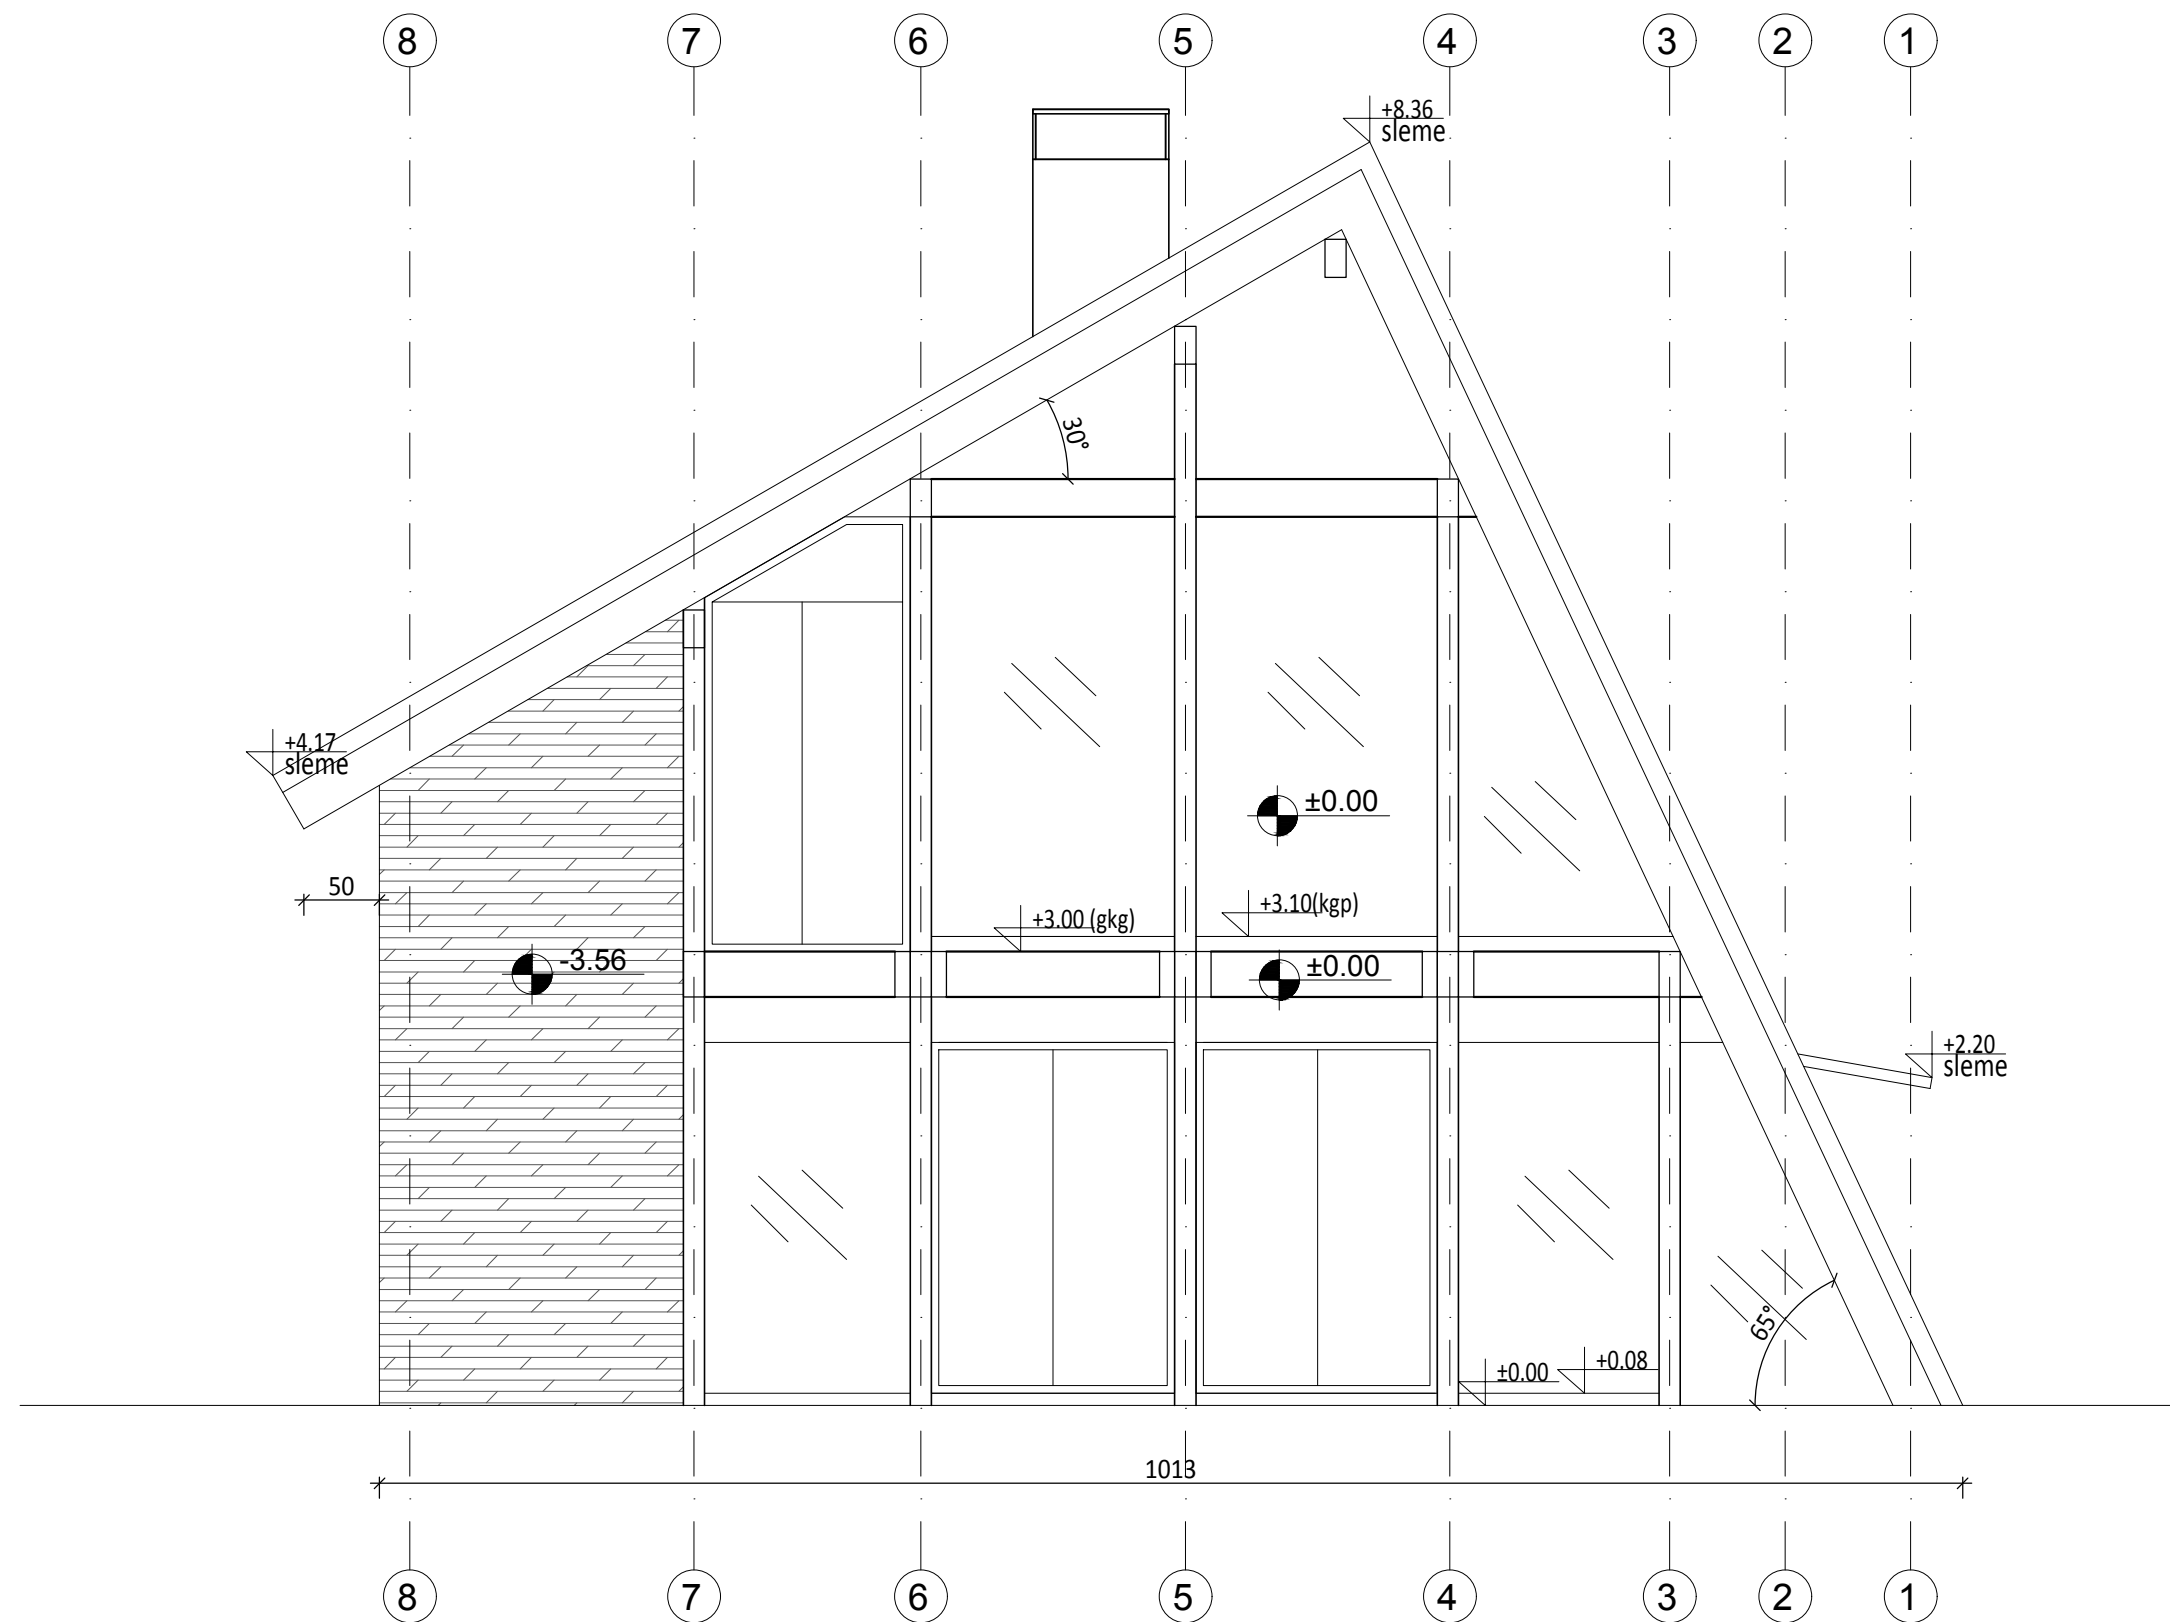

IZGLED 1


R=1:50

FASADA 2- SA SVIM ELEMENTIMA

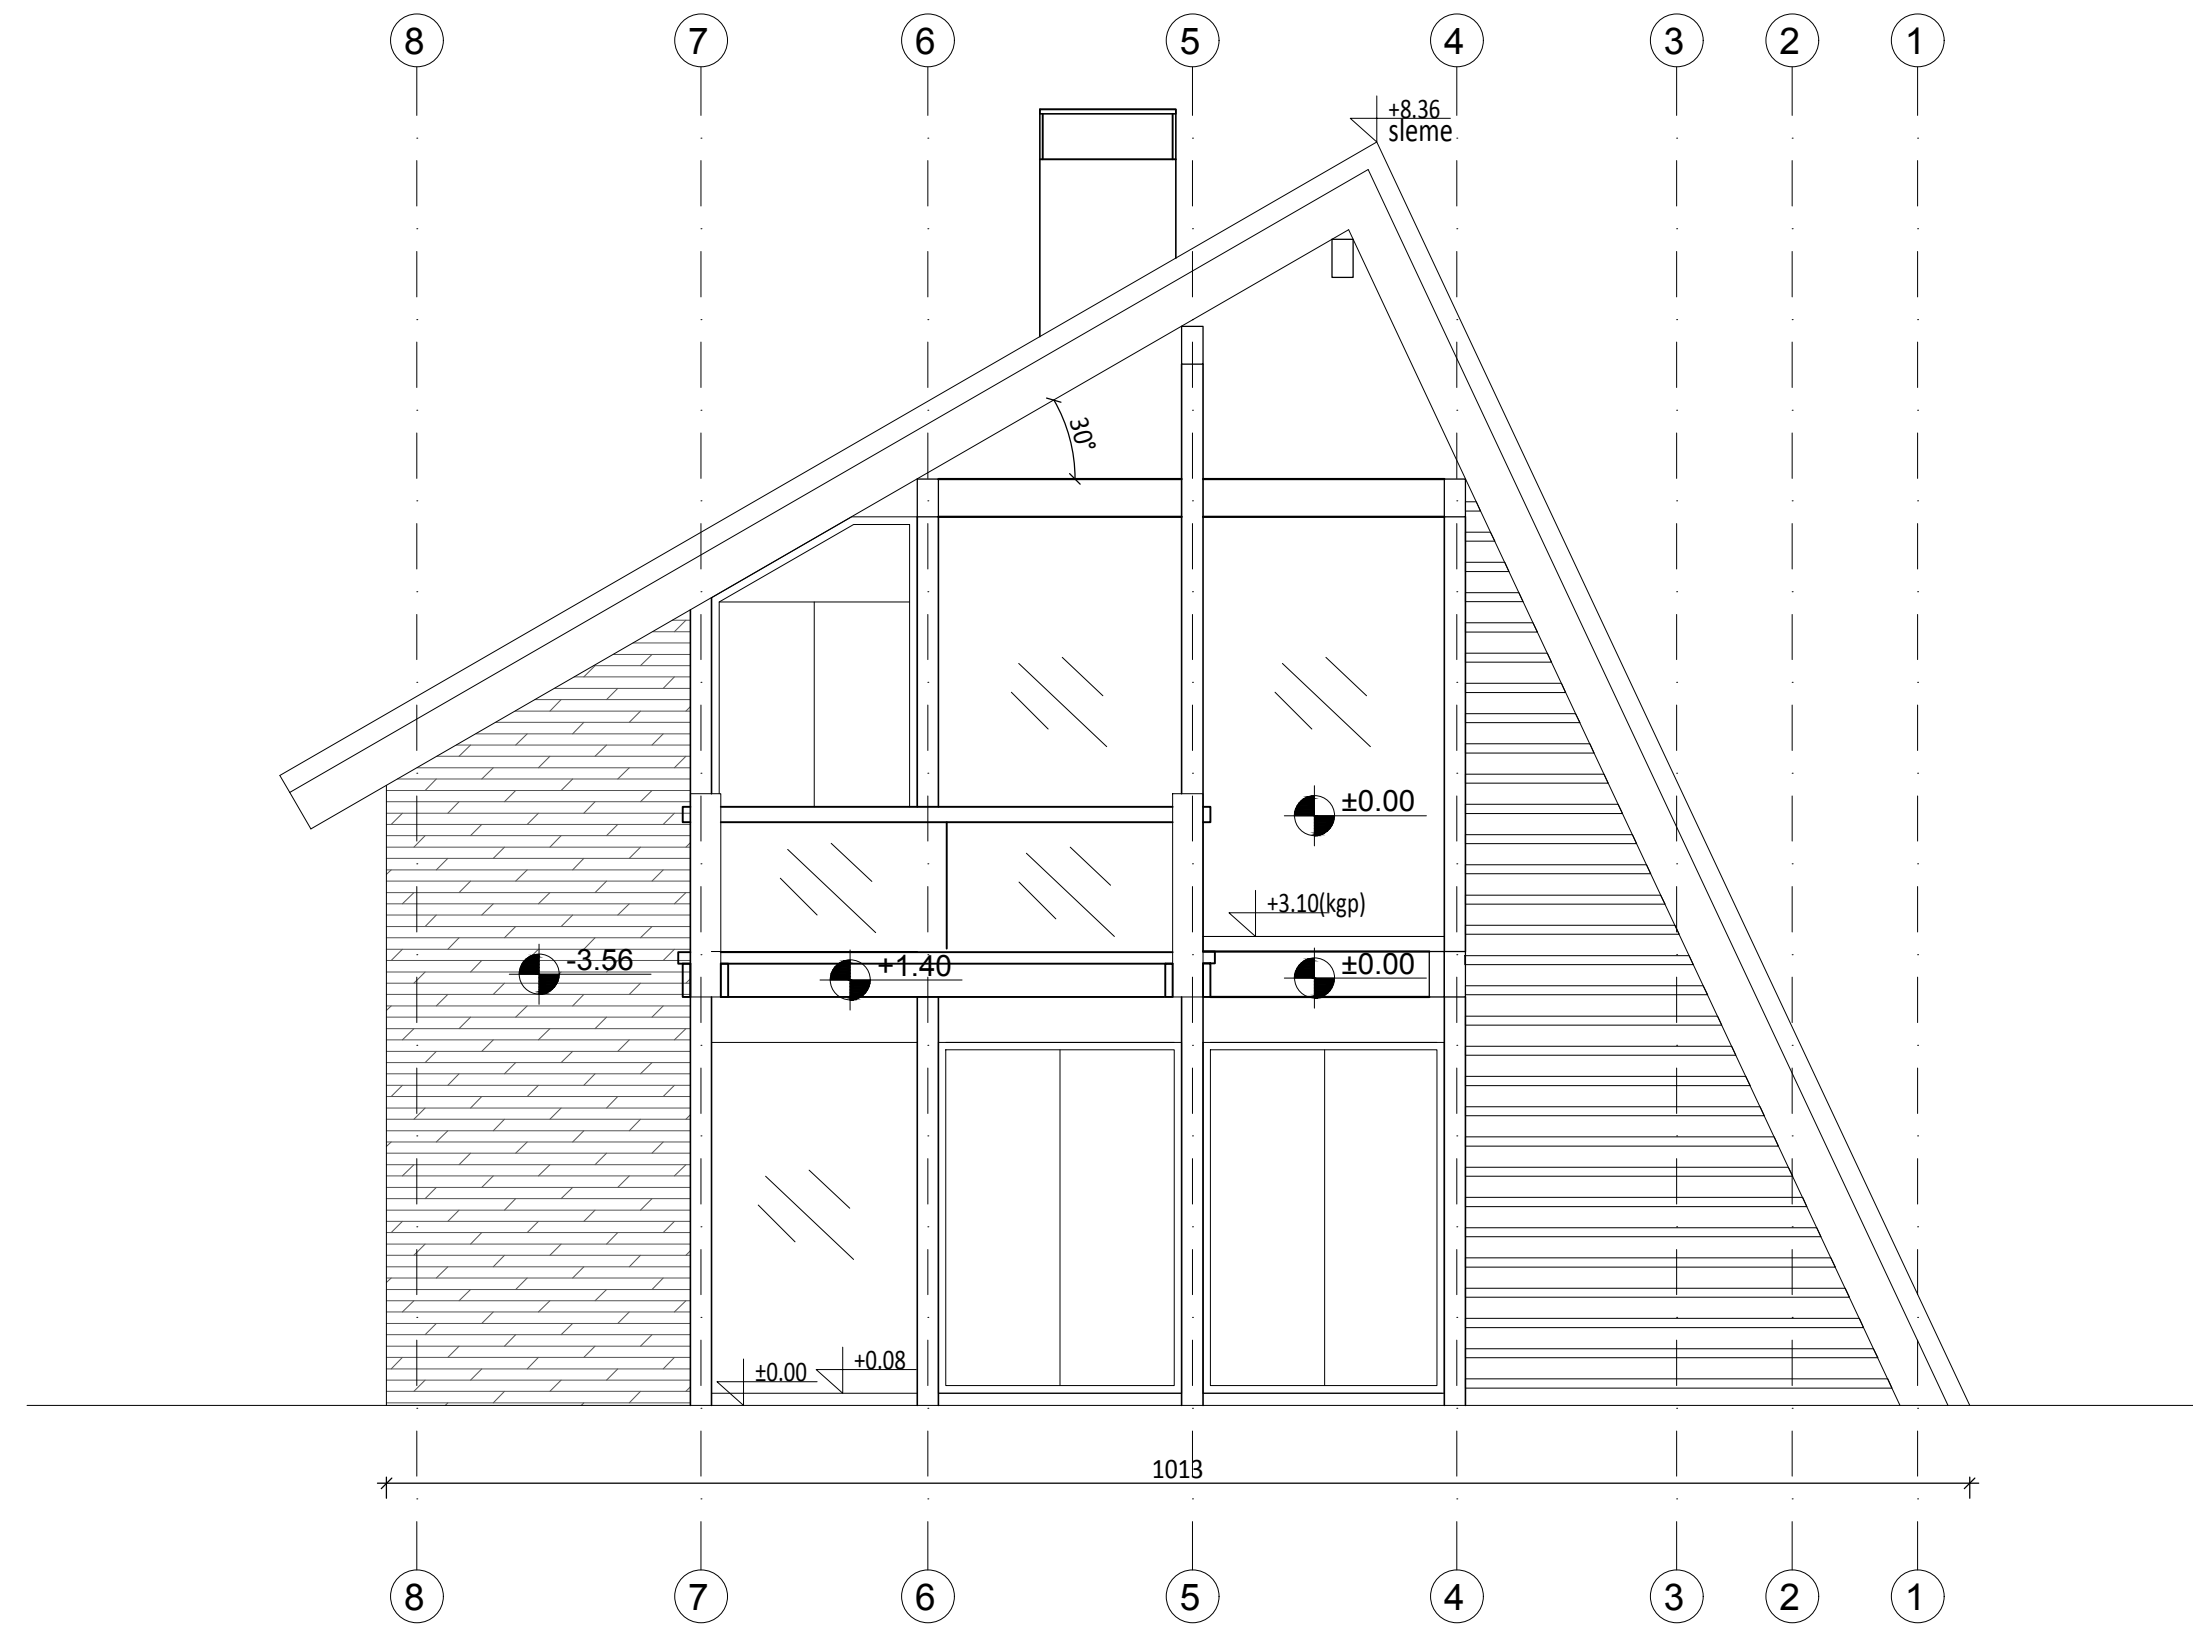


DETALJI VEZA KROVNIH ELEMENATA
R=1:20



DETALJ VEZE ROGA, SLEMENJAČE I LLD STUBA

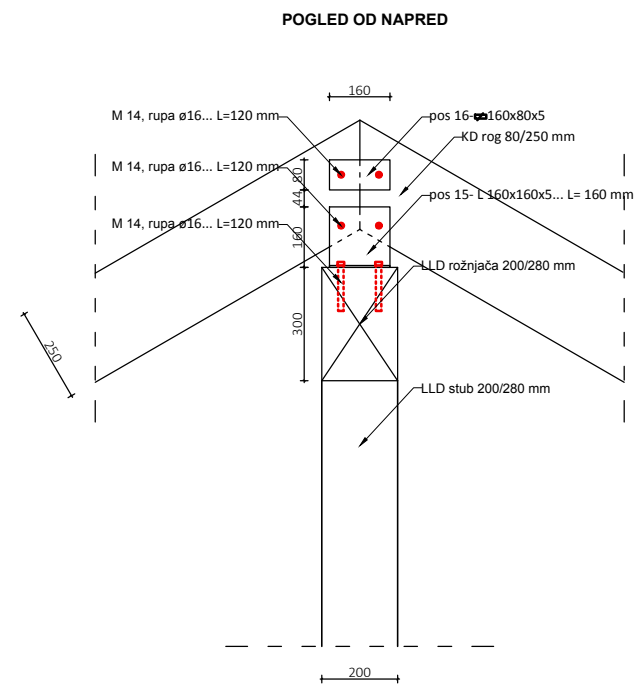

DETALJ VEZE ROGA, SLEMENJAČE I KD ZIDNE GREDE

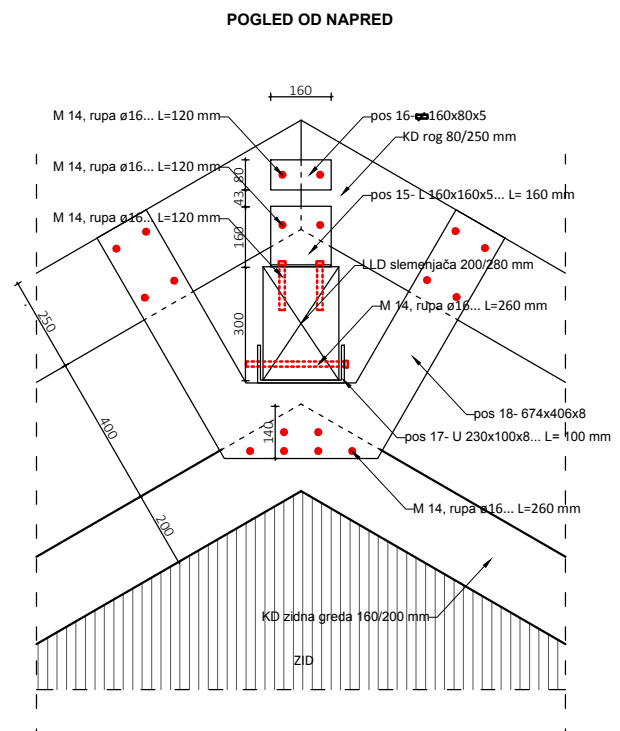


DETALJ VEZE ROGA, ROŽNJAČE I LLD STUBA

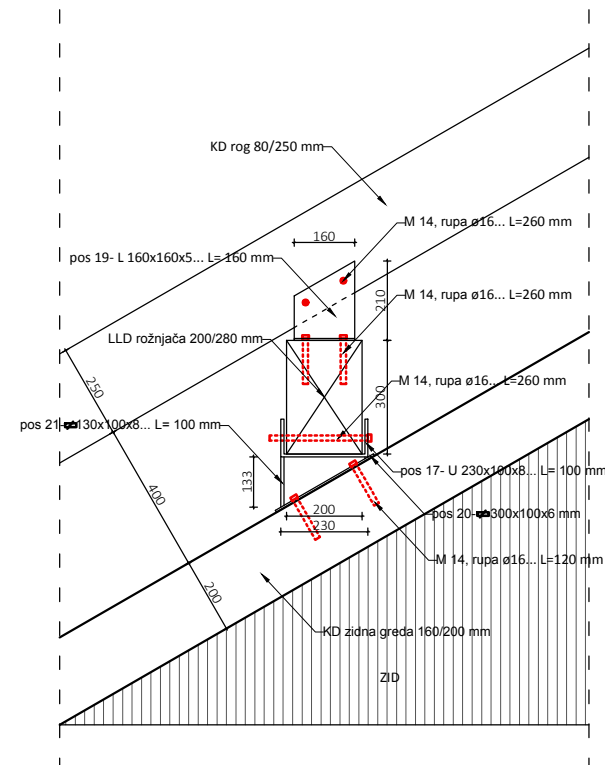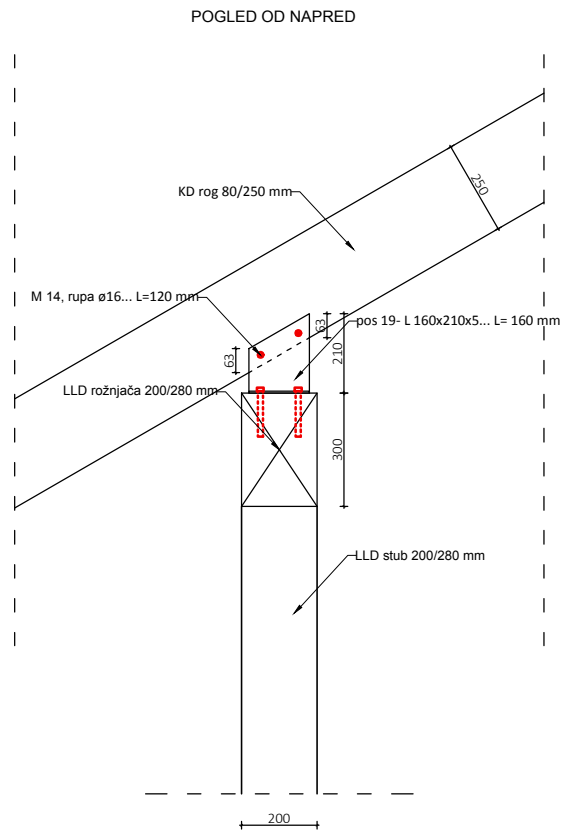


DETALJI ZIDOVA
R=1:20


SZ1 d=31.50 cm (od spolja ka unutra):

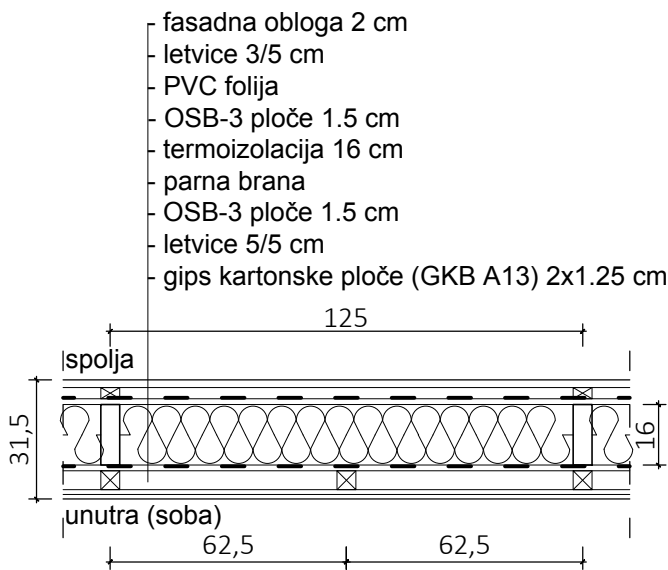


UZ1 d=19.40 cm (od kotlarnice ka kupatilu):

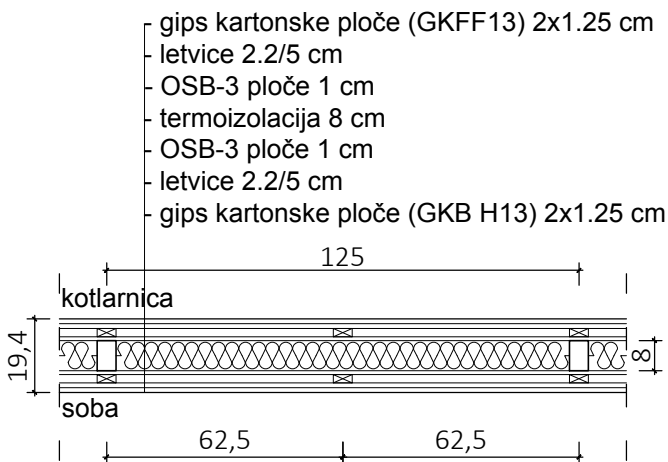


UZ4 d=32 cm (od sobe ka hodniku/sobi):

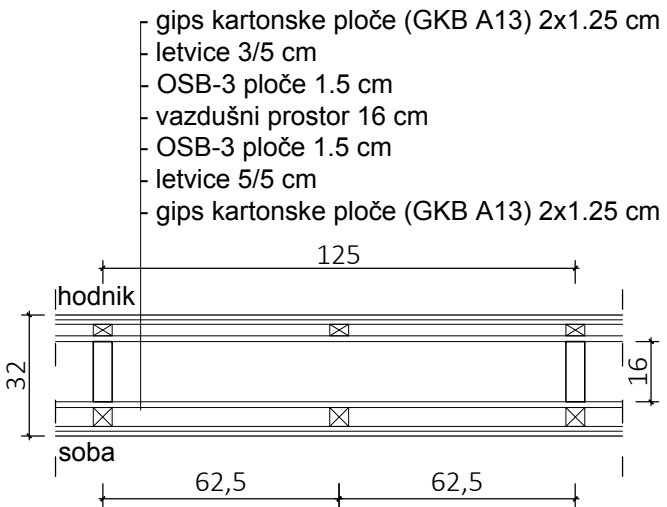


SZ2 d=31.50 cm (od spolja ka unutra - kupatila):

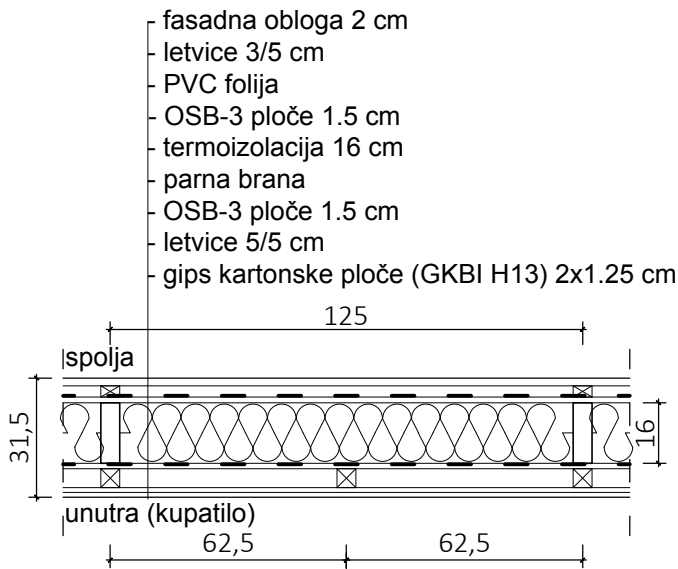


UZ2 d=19.40 (od sobe ka kupatilu):

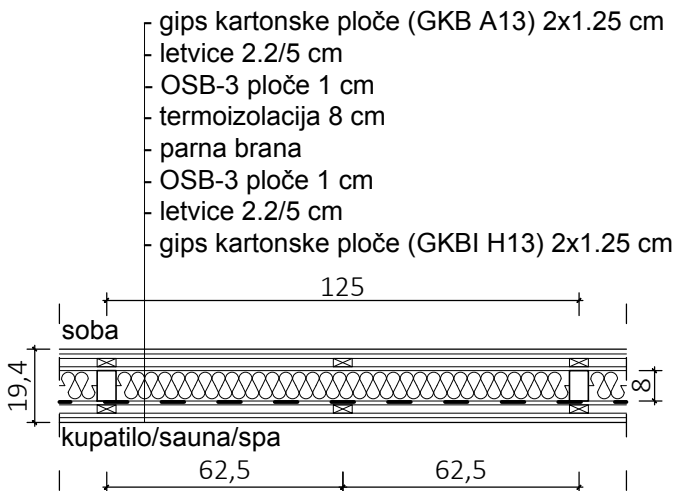


Slojevi zida UZ5 d=19.40 cm (od sobe ka sobi):

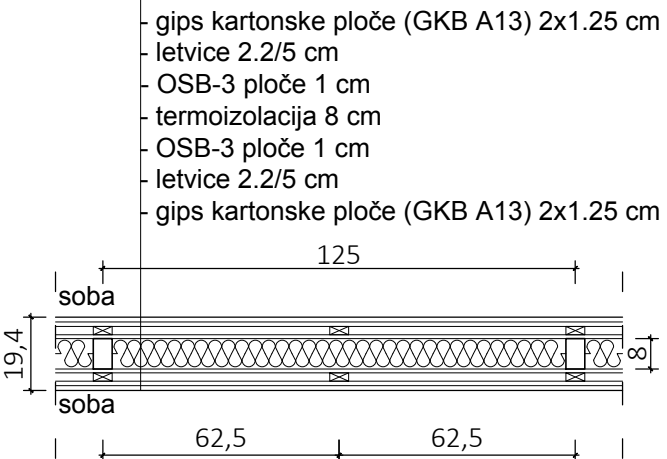

SZ3 d=31.50 cm (od spolja ka unutra - kotlarnica):

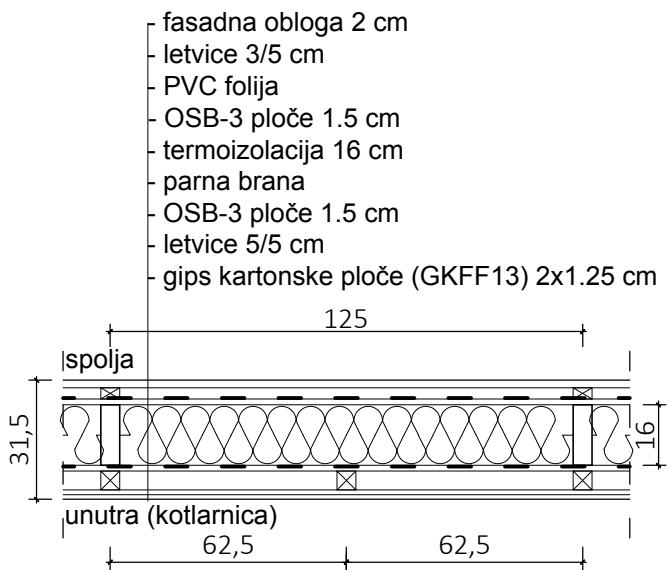

UZ3 d=32 cm (od kotlarnice ka kuhinji):

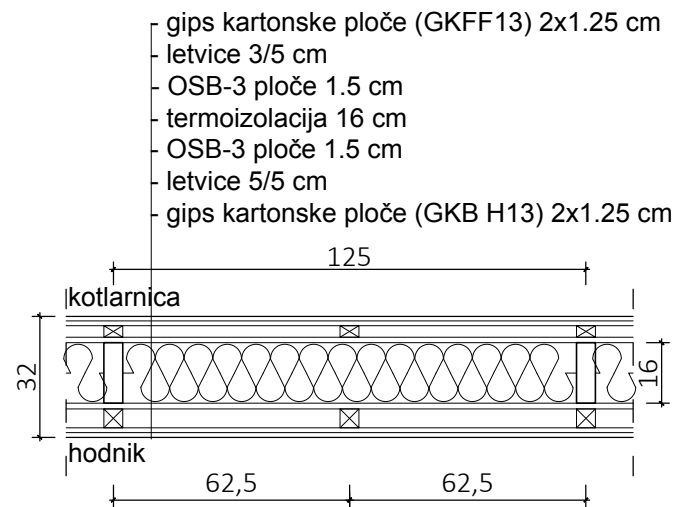

Legenda oznaka gipsanih obloga

KNAUF GKB A13- gips kartonska ploča

KNAUF GKBI H13- vlagootporna gipskartonska ploča

KNAUF GKFF 13- vatrootporna gips kartonska ploča







