


3D VIZUALIZACIJE



OSNOVA PRIZEMLJA

R=1:100

POVRŠINE

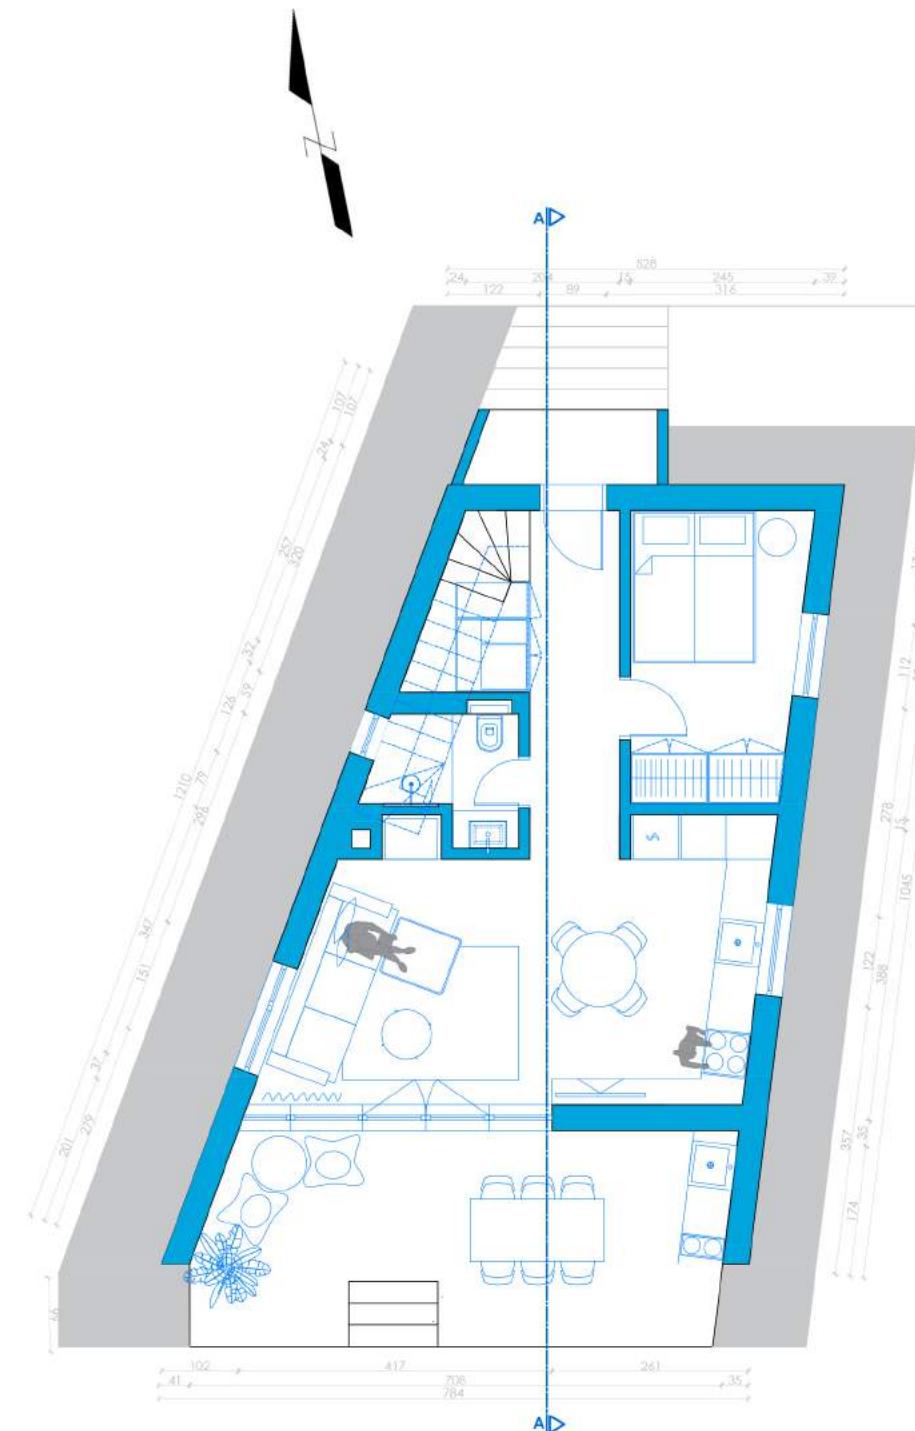

	P (neto) m ²
BRUTO RAZVIJENA POVRŠINA PRIZEMLJA	70,50
BRUTO RAZVIJENA POVRŠINA SPRATA	29,40
P ukupno	99,90


br.	namena	P (neto) m ²
1	HODNIK SA STEPENIŠTEM	8,60
2	DNEVNA SA TRPEZARIJOM I KUHINJOM	21,70
3	SPAVAĆA SOBA	8,60
4	KUPATILO	2,80
5	NADSTEREŠENI DEO TERASE NA ULAZU U OBJEKAT	2,40
6	NADSTEREŠENI DEO TERASE KA DVORIŠTU	12,20
	P ukupno	56,30

3D VIZUALIZACIJE



OSNOVA SPRATA


R=1:100

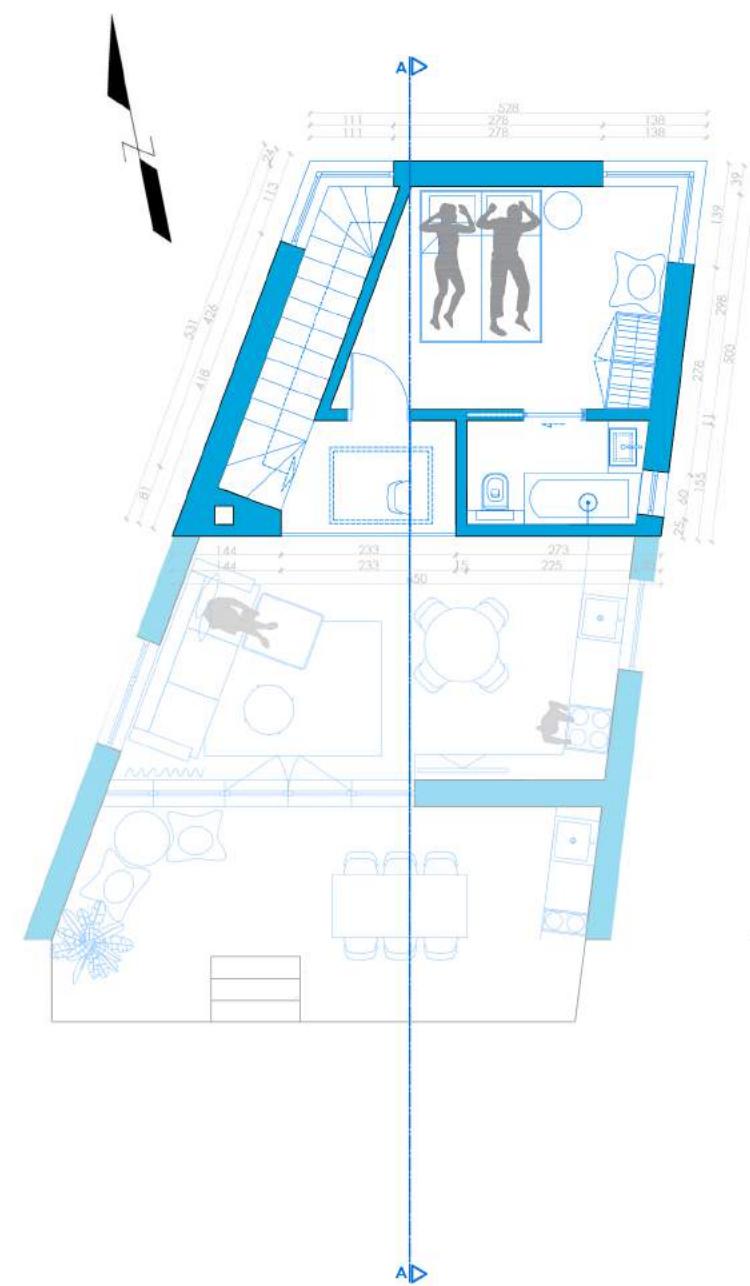

OSNOVA SPRATA

(VARIJANTA 2)

R=1:100

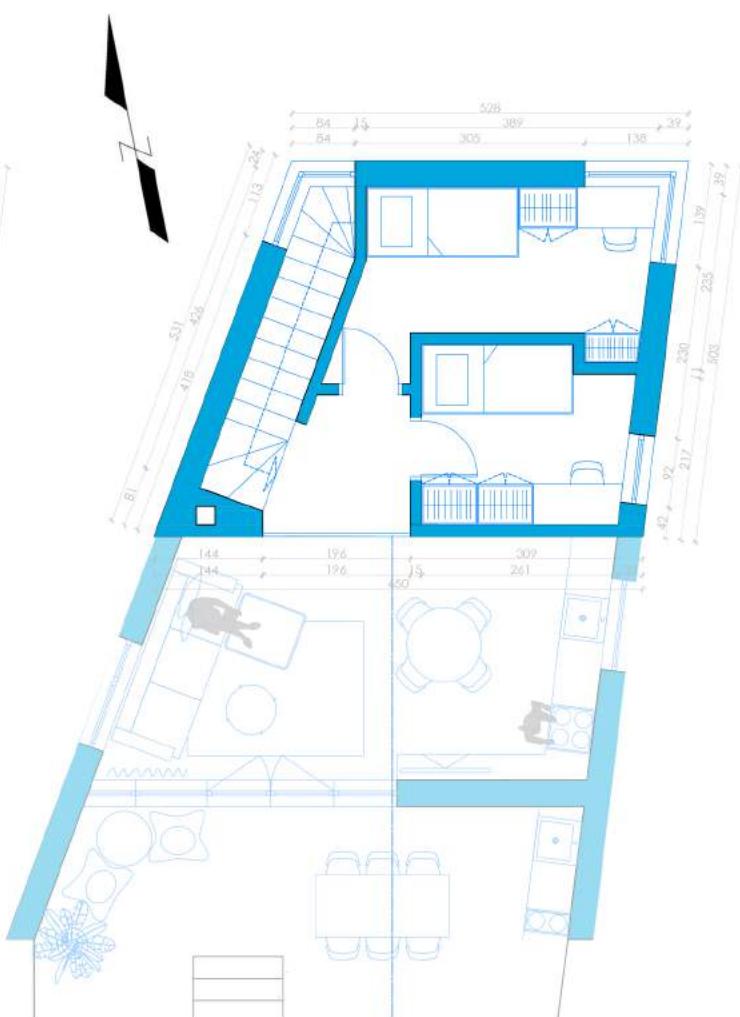

POVRŠINE


br.	namena	P (neto) m ²
1	HODNIK SA STEPENIŠTEM	8,60
2	DNEVNA SA TRPEZARIJOM I KUHINJOM	21,70
3	SPAVAĆA SOBA	8,60
4	KUPATILO	2,80
5	NADSTREŠENI DEO TERASE NA ULAZU U OBJEKAT	2,40
6	NADSTREŠENI DEO TERASE KA DVORIŠTU	12,20
P _{ukupno}		56,30

	P (neto) m ²
BRUTO RAZVIJENA POVRŠINA PRIZEMLJA	70,50
BRUTO RAZVIJENA POVRŠINA SPRATA	29,40
P _{ukupno}	99,90


3D VIZUALIZACIJE



PRESEK
R=1:100

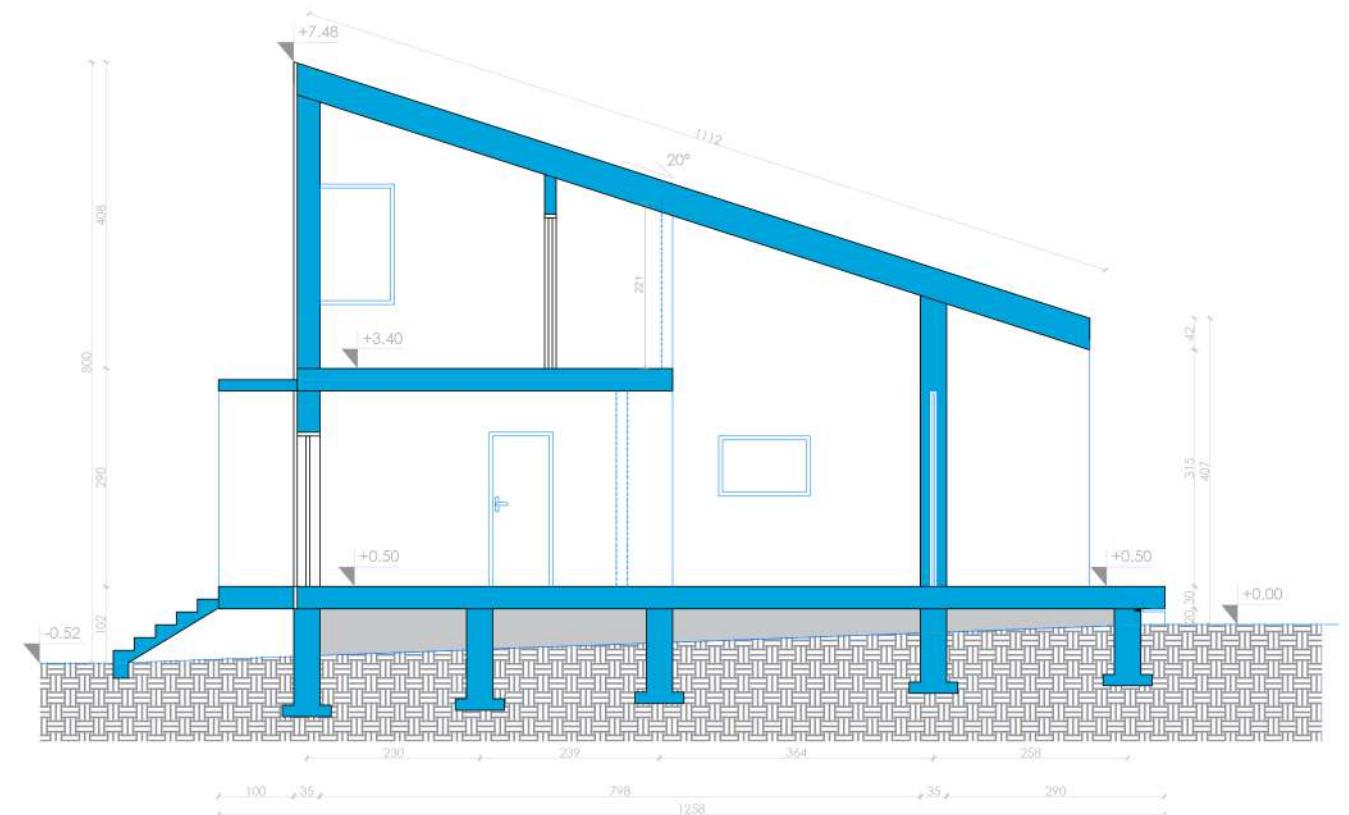

DETALJI
R=1:20

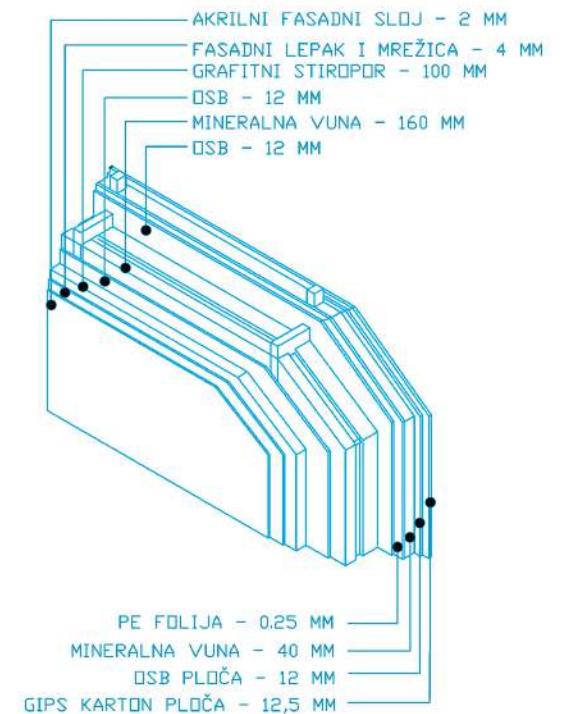

UKUPNA DEBLJINA ZIDA 35,6 MM
UKUPNA DEBLJINA IZOLACIJE 300 MM
ENERGETSKA KLASA A+

3D VIZUALIZACIJA



KONCEPT

Forma objekta je deformisani kvadar gde je postignut jednovodni krov nagiba krovne ravni od 20°. Samo dve stranice tog kvadra su paralelne u osnovi čime je forma dobila izgled iskrivljene perspektive i kada se posmatra frontalno. Kao takav, objekat je uklopljen kako u ravan tako i u razne neravne fruškogorske predele.

Cilj je da, ukoliko to lokacija bude dozvoljavala, objekat bude orijentisan u pravcu sever-jug dužom stranom, tako da ulaz bude na severnoj ili severoistočnoj strani, a dnevna soba sa terasom da se otvara ka južnoj ili jugozapadnoj strani. Tako bi se krovne ravni mogle iskoristiti i za solarne panele za maksimalno iskorišćenje sunčeve energije. Zatvorena strana objekta je ulazni deo kao deo koji je povezan sa pristupnim putem, dok se intima i privatnost čuva otvaranjem ka dvorišnoj strani zid zavesom iz dnevne sobe. Takođe, jedna od smernica pri orijentisanju objekta je bila to da terasa iz dnevne sobe bude produžetak terena i spoljne sredine, čime bi pri lepom vremenu ta komunikacija spolja-unutra neometano tekla i čime bi ukućani bili povezani sa prirodom i maksimalno iskoristili boravak na otvorenom. U tom cilju je napravljena i letnja kuhinja na terasi kao nastavak kuhinje iz enterijera. Ona bi mogla da se koristi veći deo godine jer je na nadstrešenom delu terase. Otvori su orijentisani tako da se obezbeđuje maksimalno korišćenje dnevnog svetla u svim prostorijama enterijera. U prizemlju se smešta otvoreni plan sa dnevnom sobom, kuhinjom i trpezarijom kao galerijski deo objekta na nižoj strani krovne ravni. U prizemlju su takođe: ulazni deo sa garderobom i vešerajem ispod stepeništa, stepenište, jedna spavaća soba i kupatilo.

Na galerijskom delu može da bude smešten radni kutak sa otvorenim pogledom ka prizemnom delu i spavaća soba sa drugim kupatilom.

Razvili smo i drugi plan ukoliko je potrebno smestiti više ukućana gde se na terasi nalaze dve dečije sobe.

Dnevna soba nije orijentisana tako da glavni fokus bude tv, već pogled napolje na okolnu prirodu. Kamin se nalazi pored sofe, a tv na ugaonom nosaču može da se postavi tako da bude frontalno orijentisan ka sofi po potrebi.