

# ZAOKRET

Cilj predstavljenog rešenja je da se zadrže primećene aktivnosti, atmosfera i industrijski karakter uz: -opremanjivanje lokacije dodatnim sadržajima u novootvorenim zonama -stvaranje nove reperne tačke grada.

Koncept 'Zaokreta', koji već postoji na lokaciji, je razvijen u skladu sa planiranim razvojem grada Novog Sada. Kreira se moderni javni prostor koji odgovara potrebama građana i posetilaca. Koriste se kvalitetni i trajni materijali koji kreiraju novu rekreativnu, kulturnu, poslovnu tačku grada sa pratećim komercijalnim sadržajima.

Pristupne biciklističke, pešачke i rekreativne staze formiraju krug i trg unutar njih. Šetalište uz reku je zadržano za već postojeće aktivnosti, s obzirom da je u mirlim atmosferama prepoznat velik kvalitet. Ovaj deo intervencije obuhvata revitalizaciju šetališta novim popločanjem, hortikulturnim uređenjem i postavljanjem nove javne rasvetе.

Pravac pešačkog mosta predstavlja nastavak staza iz partera.

On svojim pristupom i materijalizacijom poštaje deo partera. Biciklističke, pešачke i rekreativne staze koje vode na pešački most kruže oko trga, pružaju mogućnost zastavljanja i time pozivaju prolaznike da zastanu, ne remeteći 'mirnu' atmosferu uz kaj.

Postrojeno-ugostiteljski objekat se u okruženje uklapa, kako formom i organizacijom aktivnosti u prizemlju, tako i vertikalno raspoređenim aktivnostima i materijalizacijom koja prati ideju 'industrijskog karaktera'.

Most i poslovno-ugostiteljski objekat su jednostavnih geometrijskih formi i svojom konstrukcijom i materijalizacijom se ističu u okruženju. Dominantna crvena boja koja se javlja u materijalizaciji partera, mosta i objekta, dodatno ističe ovu atraktivnu lokaciju i predstavlja novu prepoznatljivu tačku grada: ZAOKRET.

## FAZA1 : definisanje pravaca: kolovozi, staze, parkinzi.

Zadržavaju se postojeće aktivnosti uz kaj i stanovnici se navikavaju na Zaokret. Naglašava se buduća faza. Ova faza je praprane radovima na izgradnji kolovoza za pristup budućem objektu.

## FAZA 2 : izgradnja mosta, postavljanje urbanog mobilijara i hortikultурno uredjenje

Staze se nastavljaju postavljanjem kružnih rampi koje se nose na čeličnim stubovima i vode na pešački most. Most povezuje grad sa naseljima sa druge strane i predstavlja deo većeg međunarodnog projekta koji obuhvata izgradnju 'zelenih puteva' i biciklističkih staza duž Dunava.

Izgradnja mosta predstavlja veću frekvenciju aktera na lokaciji što je praprane postavljanjem mobilijara trga i formiranjem prostora na mestu budućeg objekta za sport i rekreaciju, kao i za kulturne događaje.

## FAZA 3: izgradnja poslovno-ugostiteljskog objekta


Brojne aktivnosti unutar zaokreta se dopunjuju izgradnjom poslovno-ugostiteljskog objekta. Javni prostor na mestu temelja objekta prelazi na krovnu terasu koja pruža panoramski pogled na Novi Sad koji je dostupan svima. Poslovni i ugostiteljski sadržaj doprinosi kvalitetu trga.






## NUMERIČKI POKAZATELJI


### .pregled saobraćajnih površina:

Kolovoz sa parkinzima	985 m <sup>2</sup>
Biciklističke staze	3.415 m <sup>2</sup>
Pešačke staze i platoi	5.330 m <sup>2</sup>
Zelene površine	4.840 m <sup>2</sup>









| Situacija 1:500

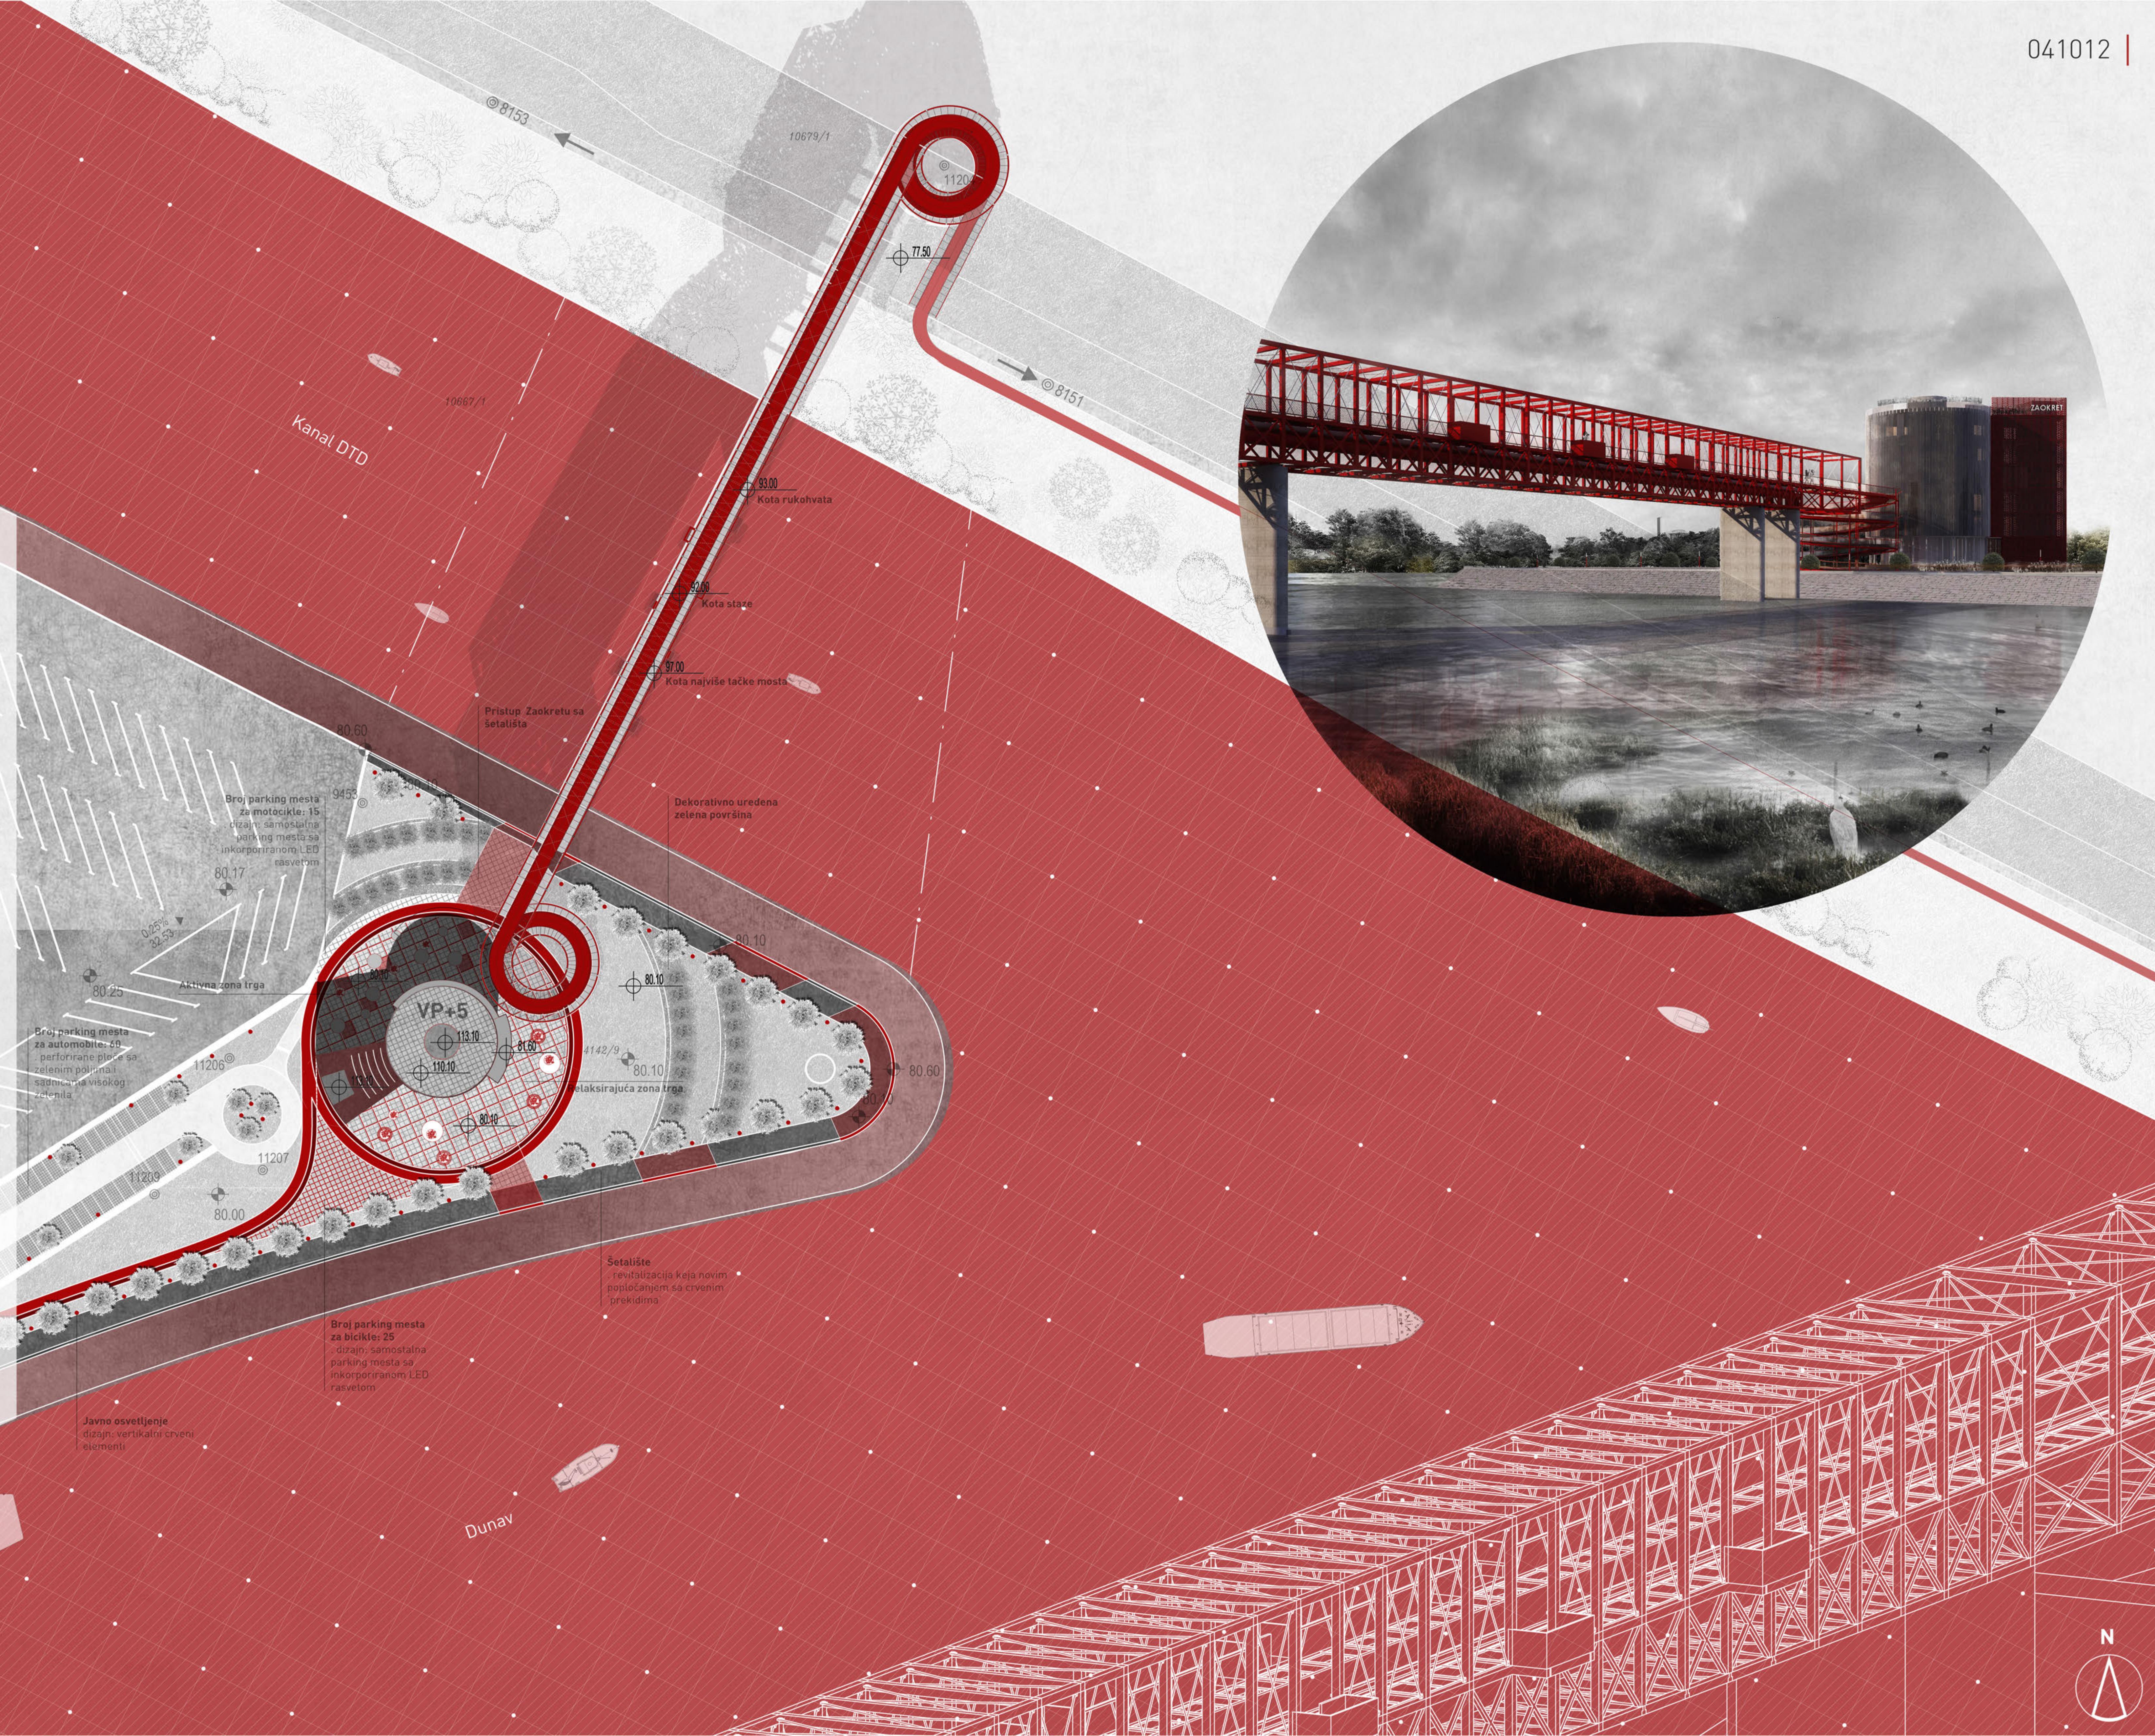

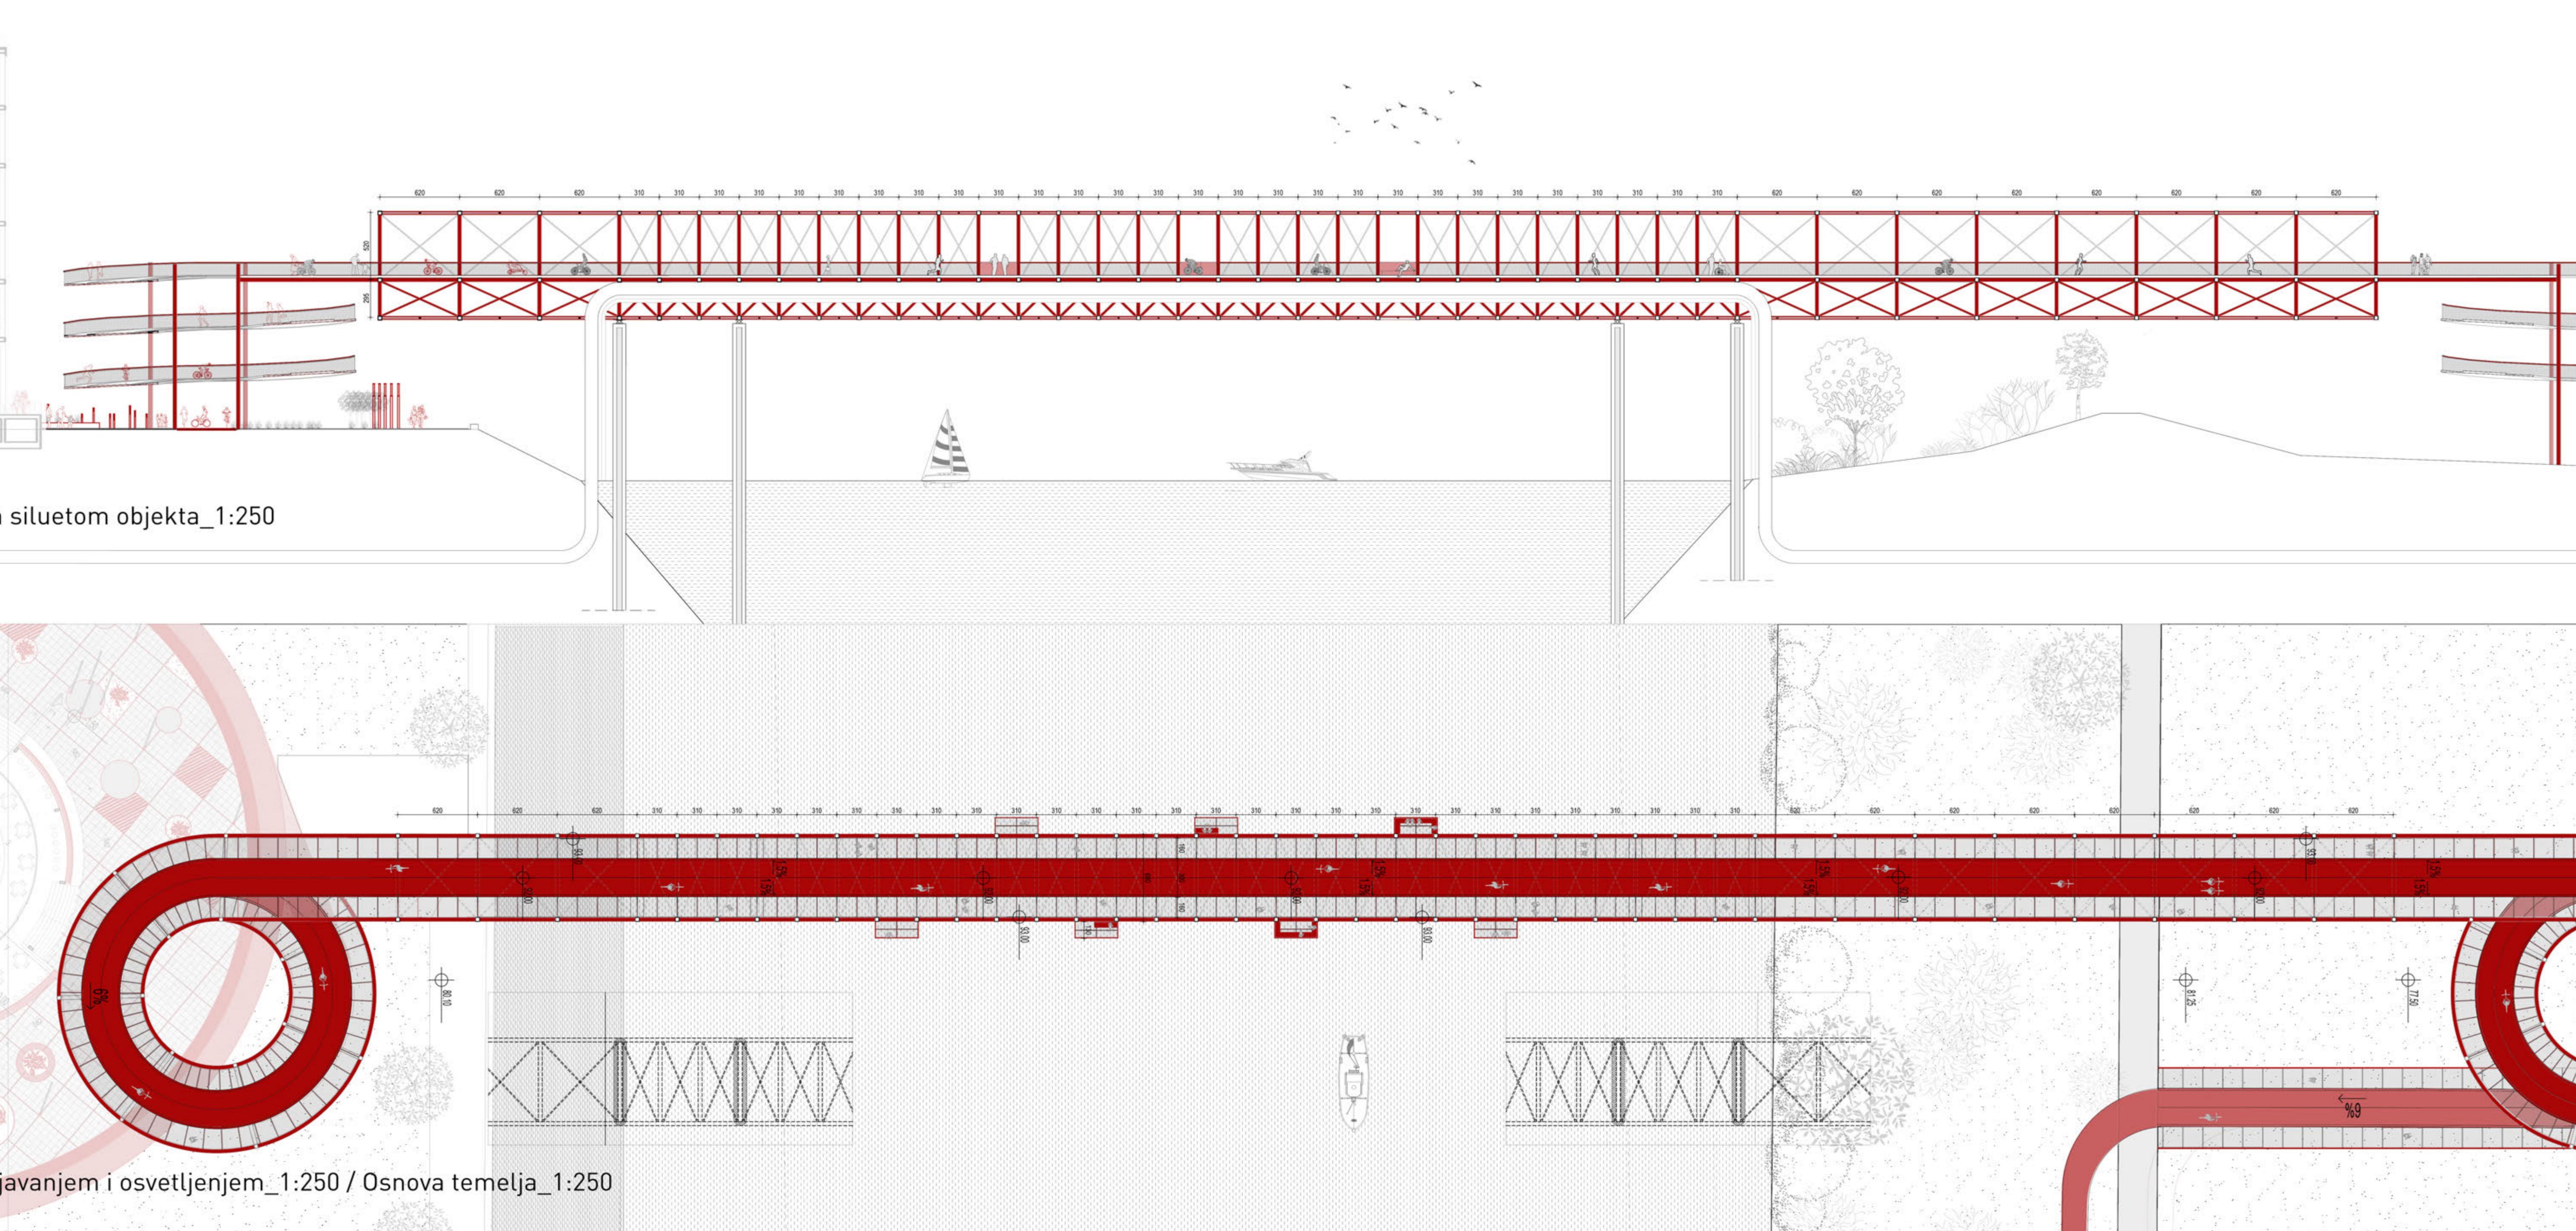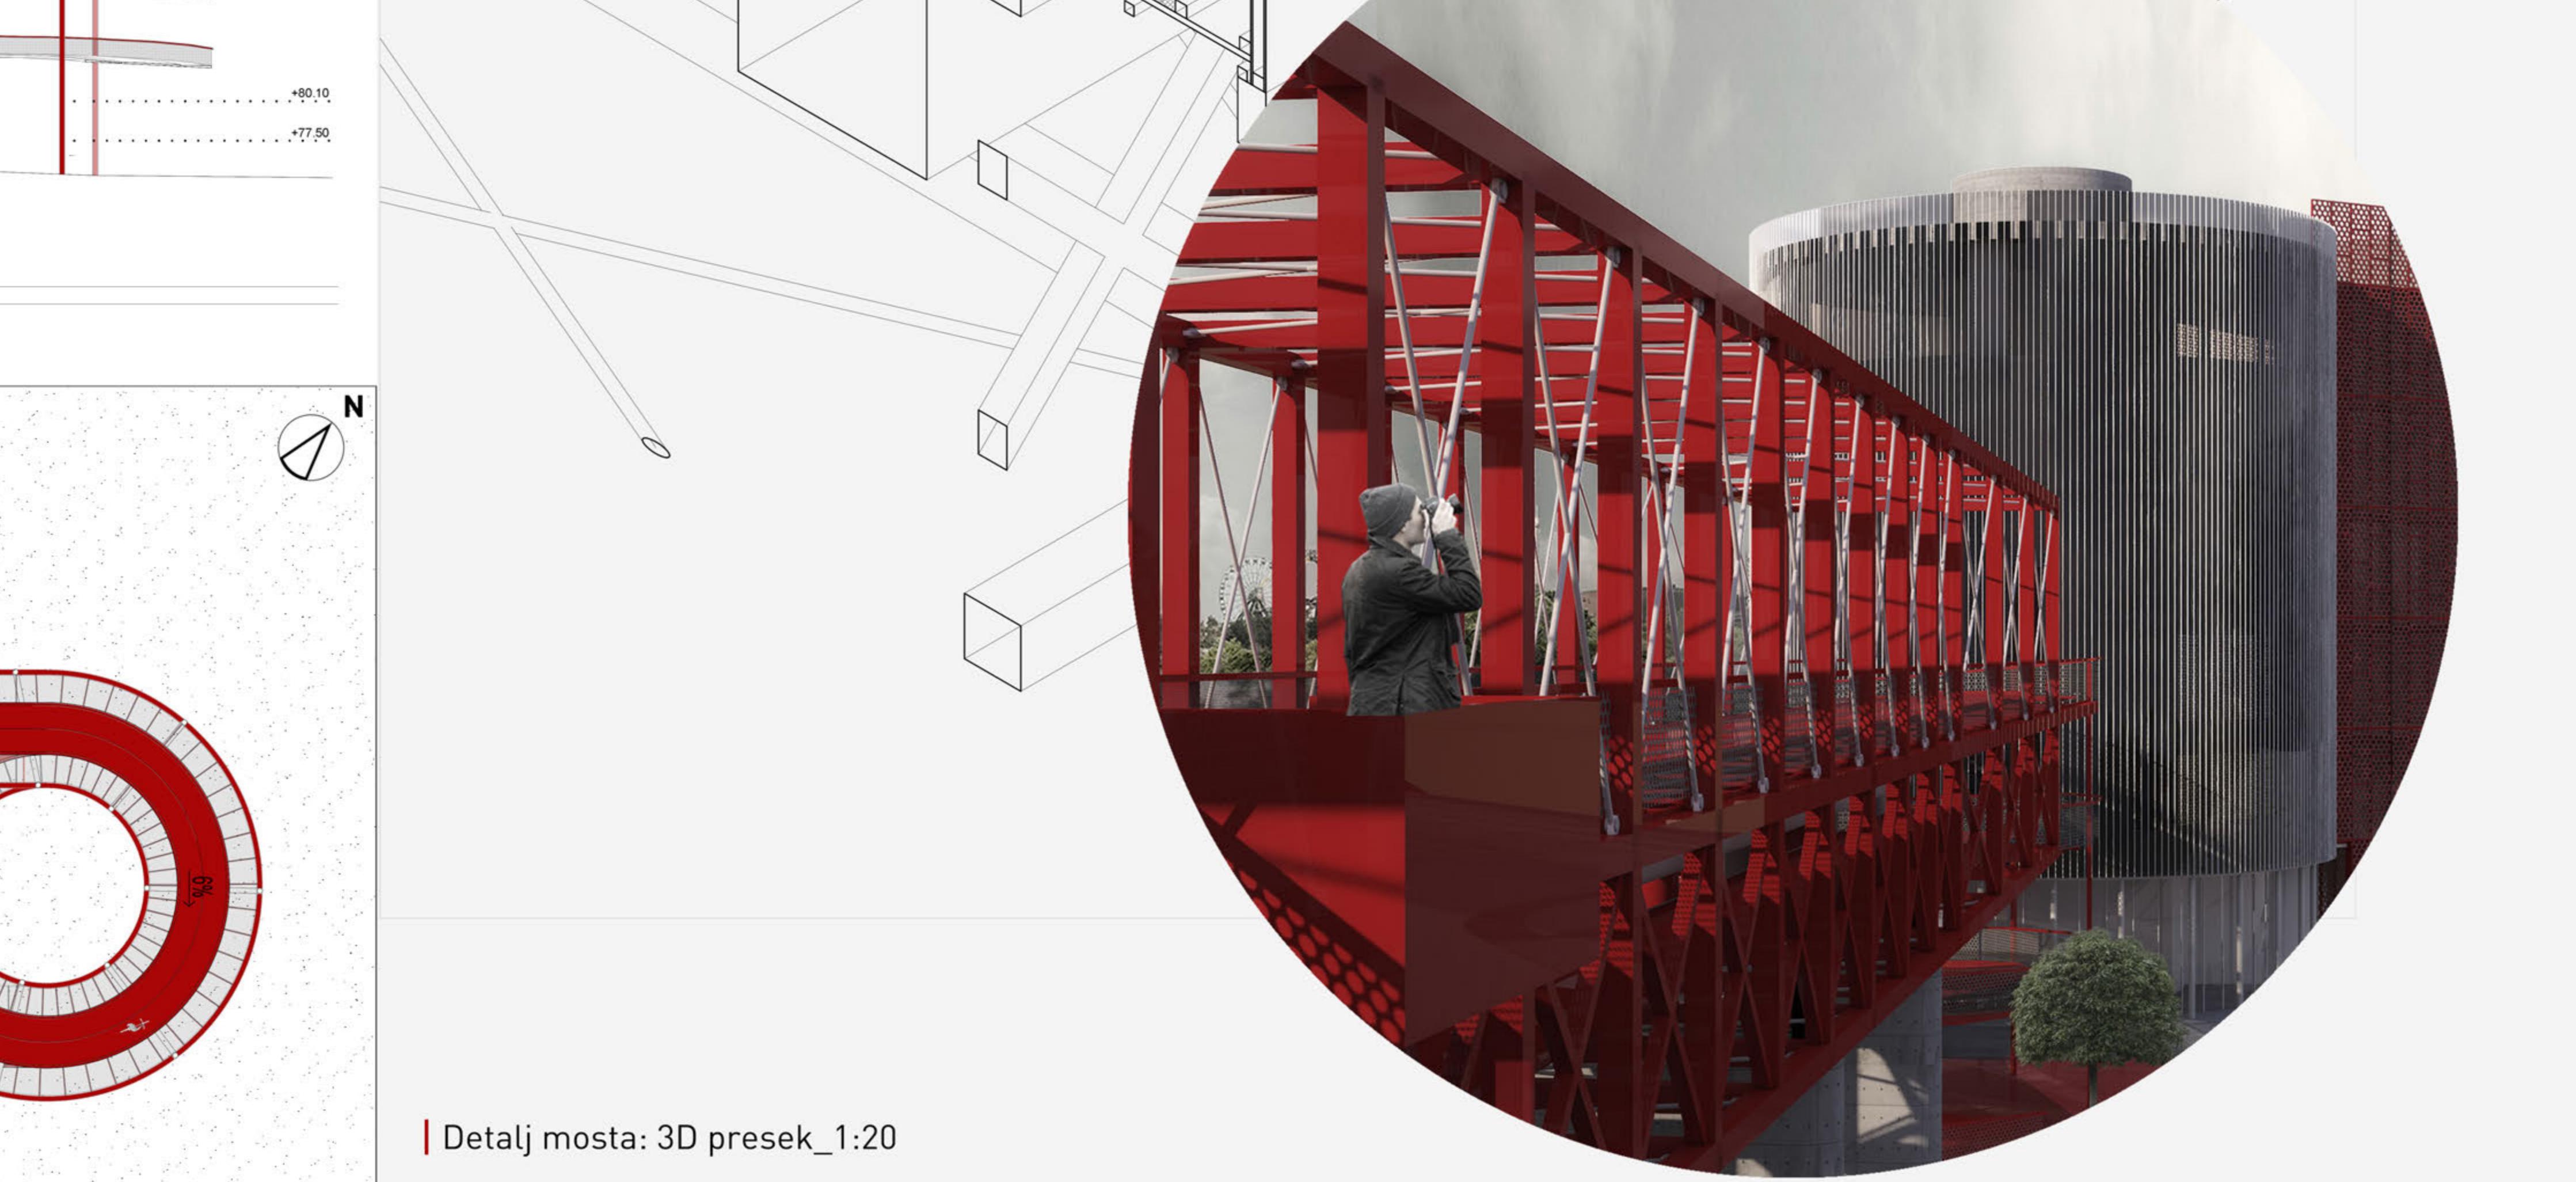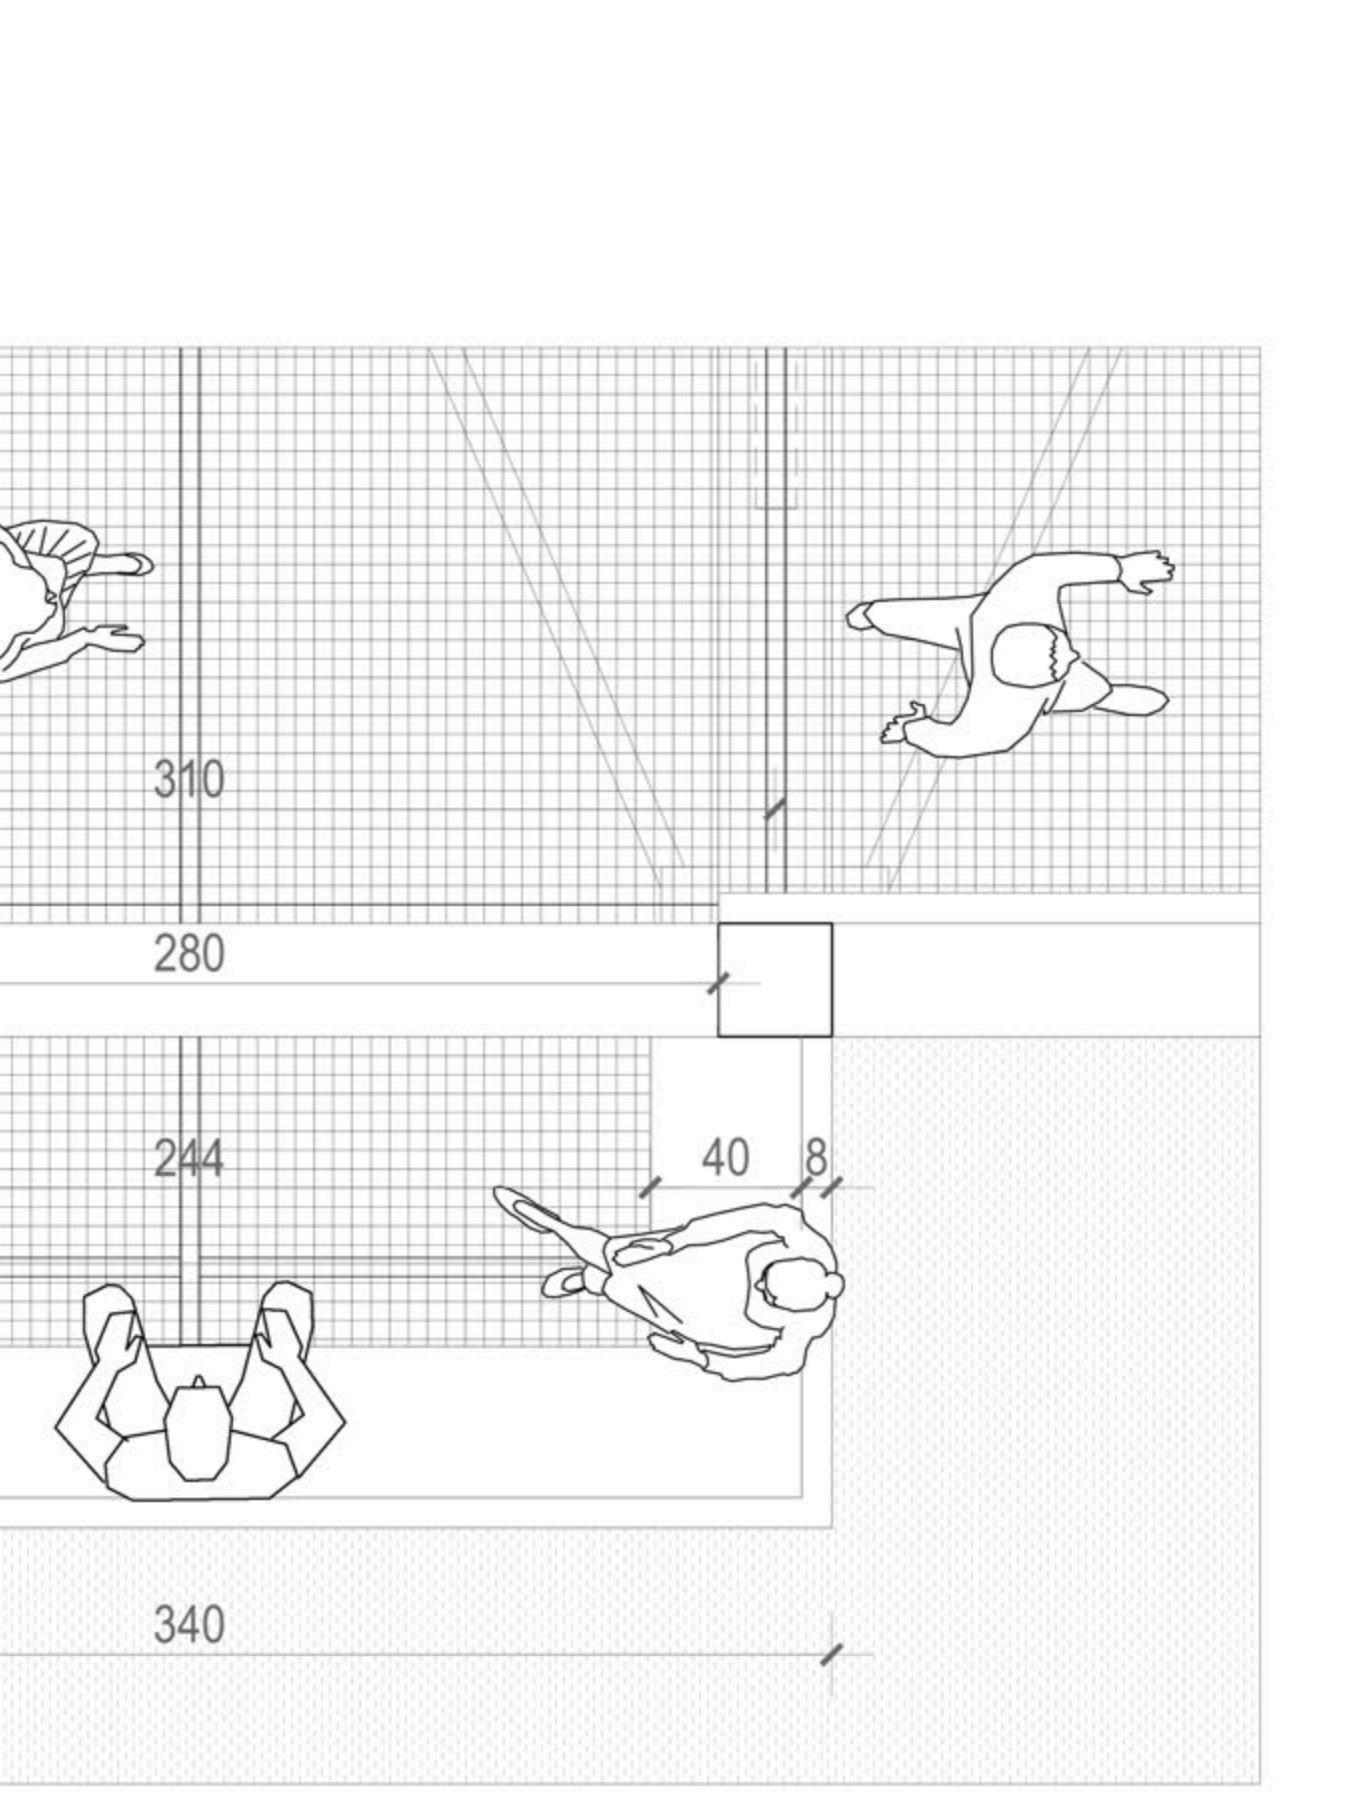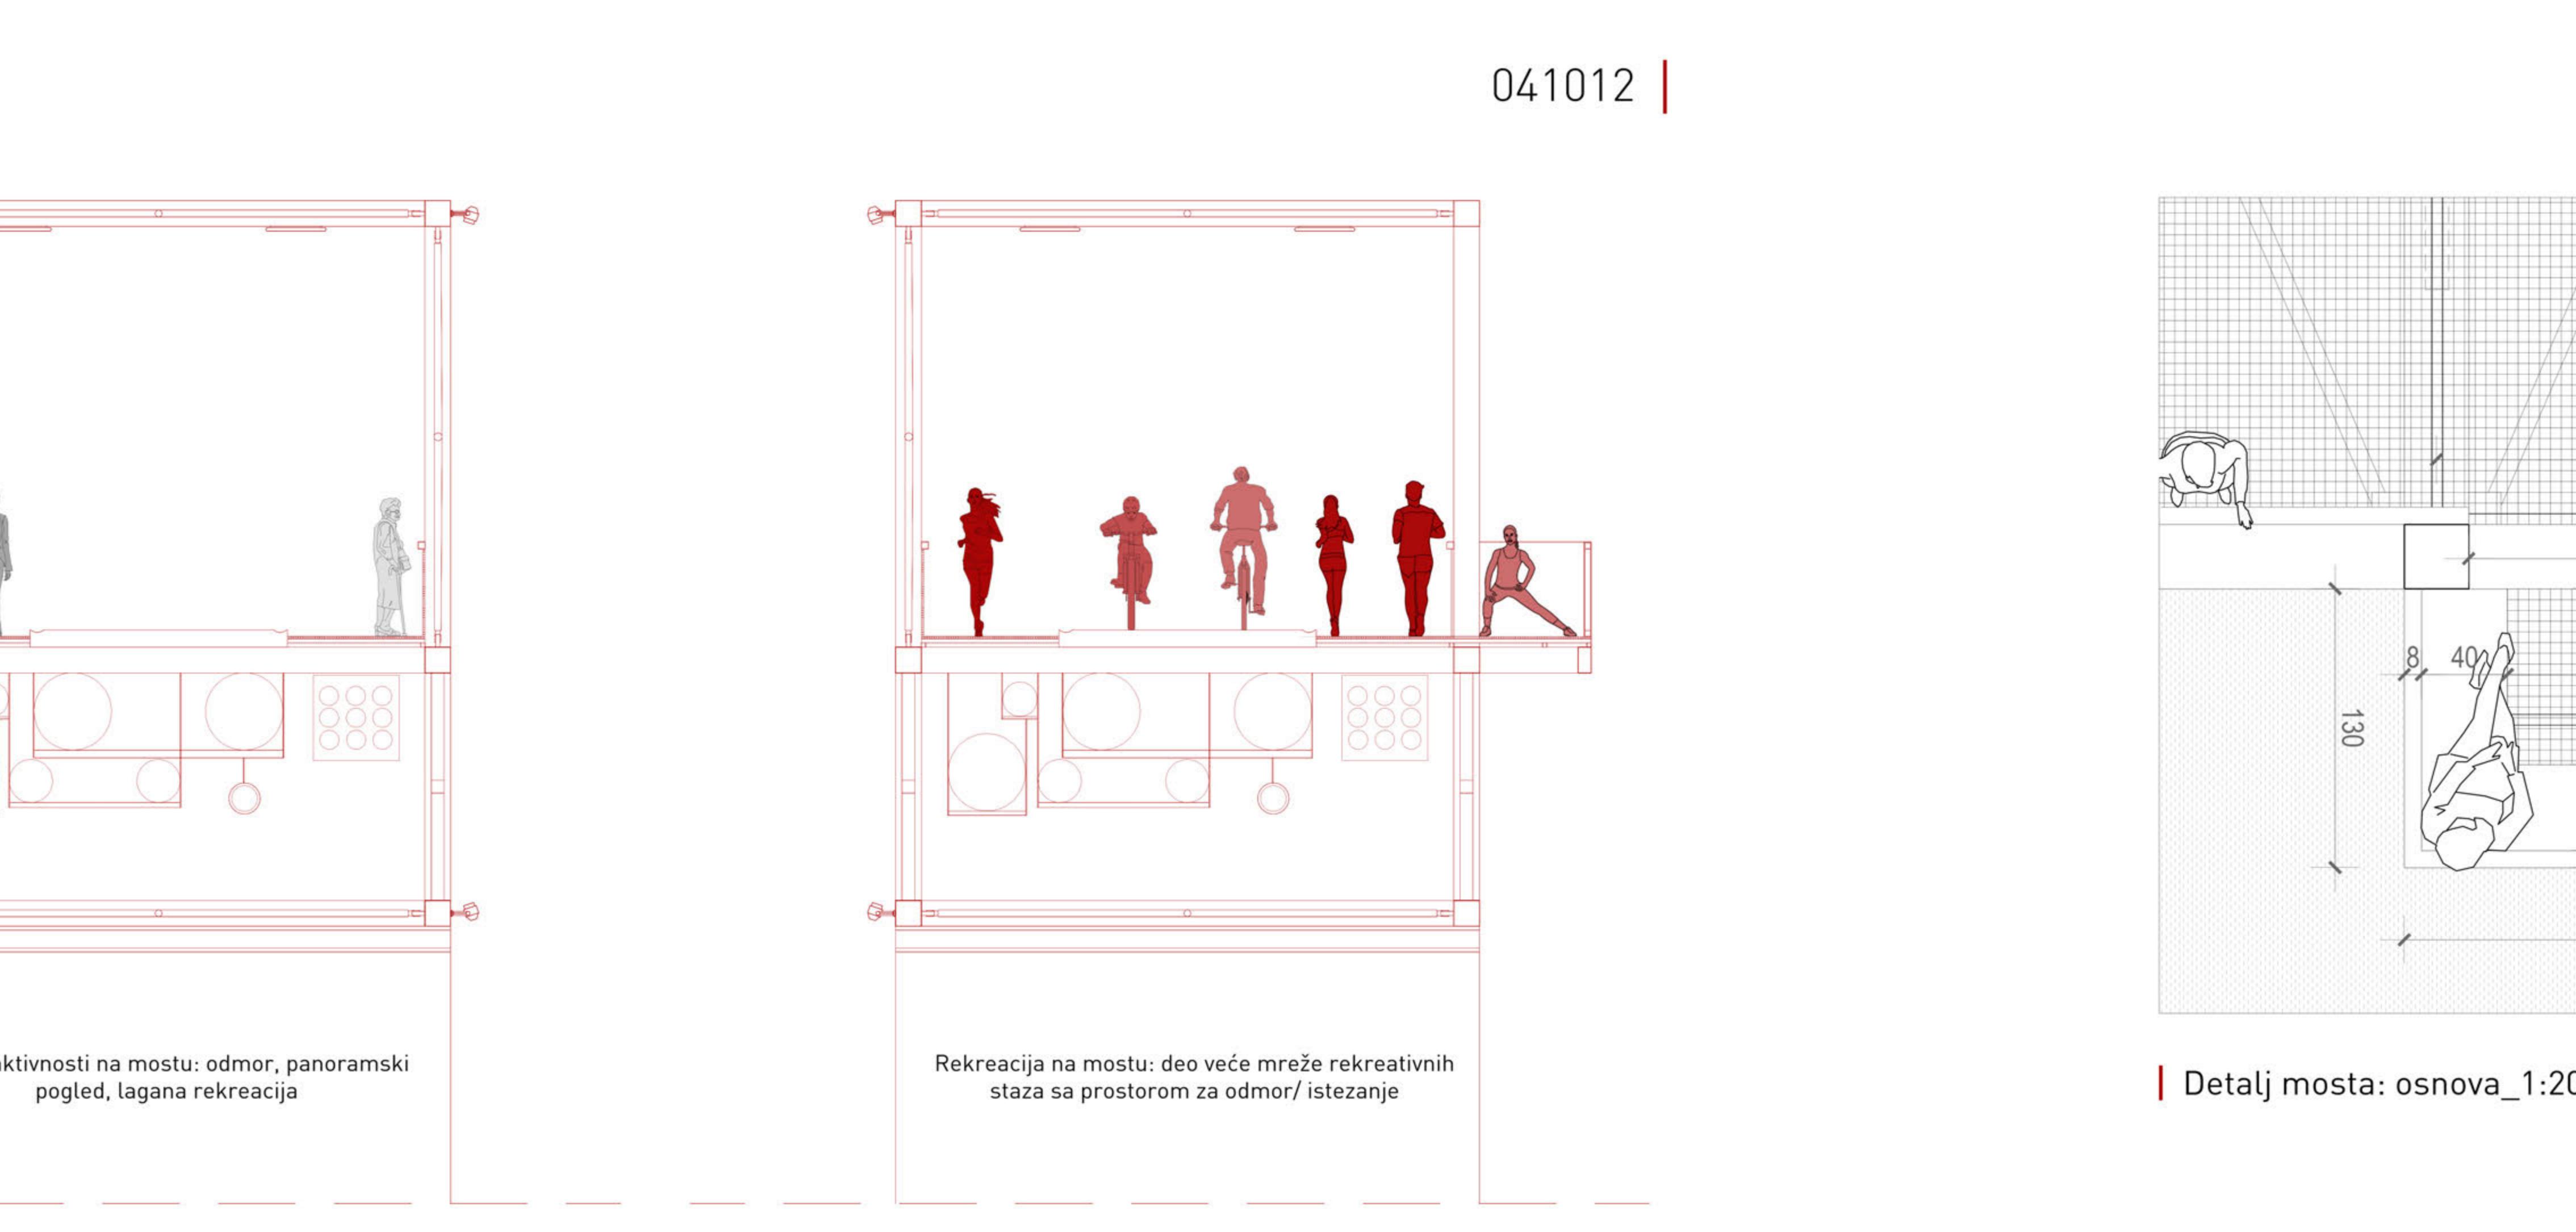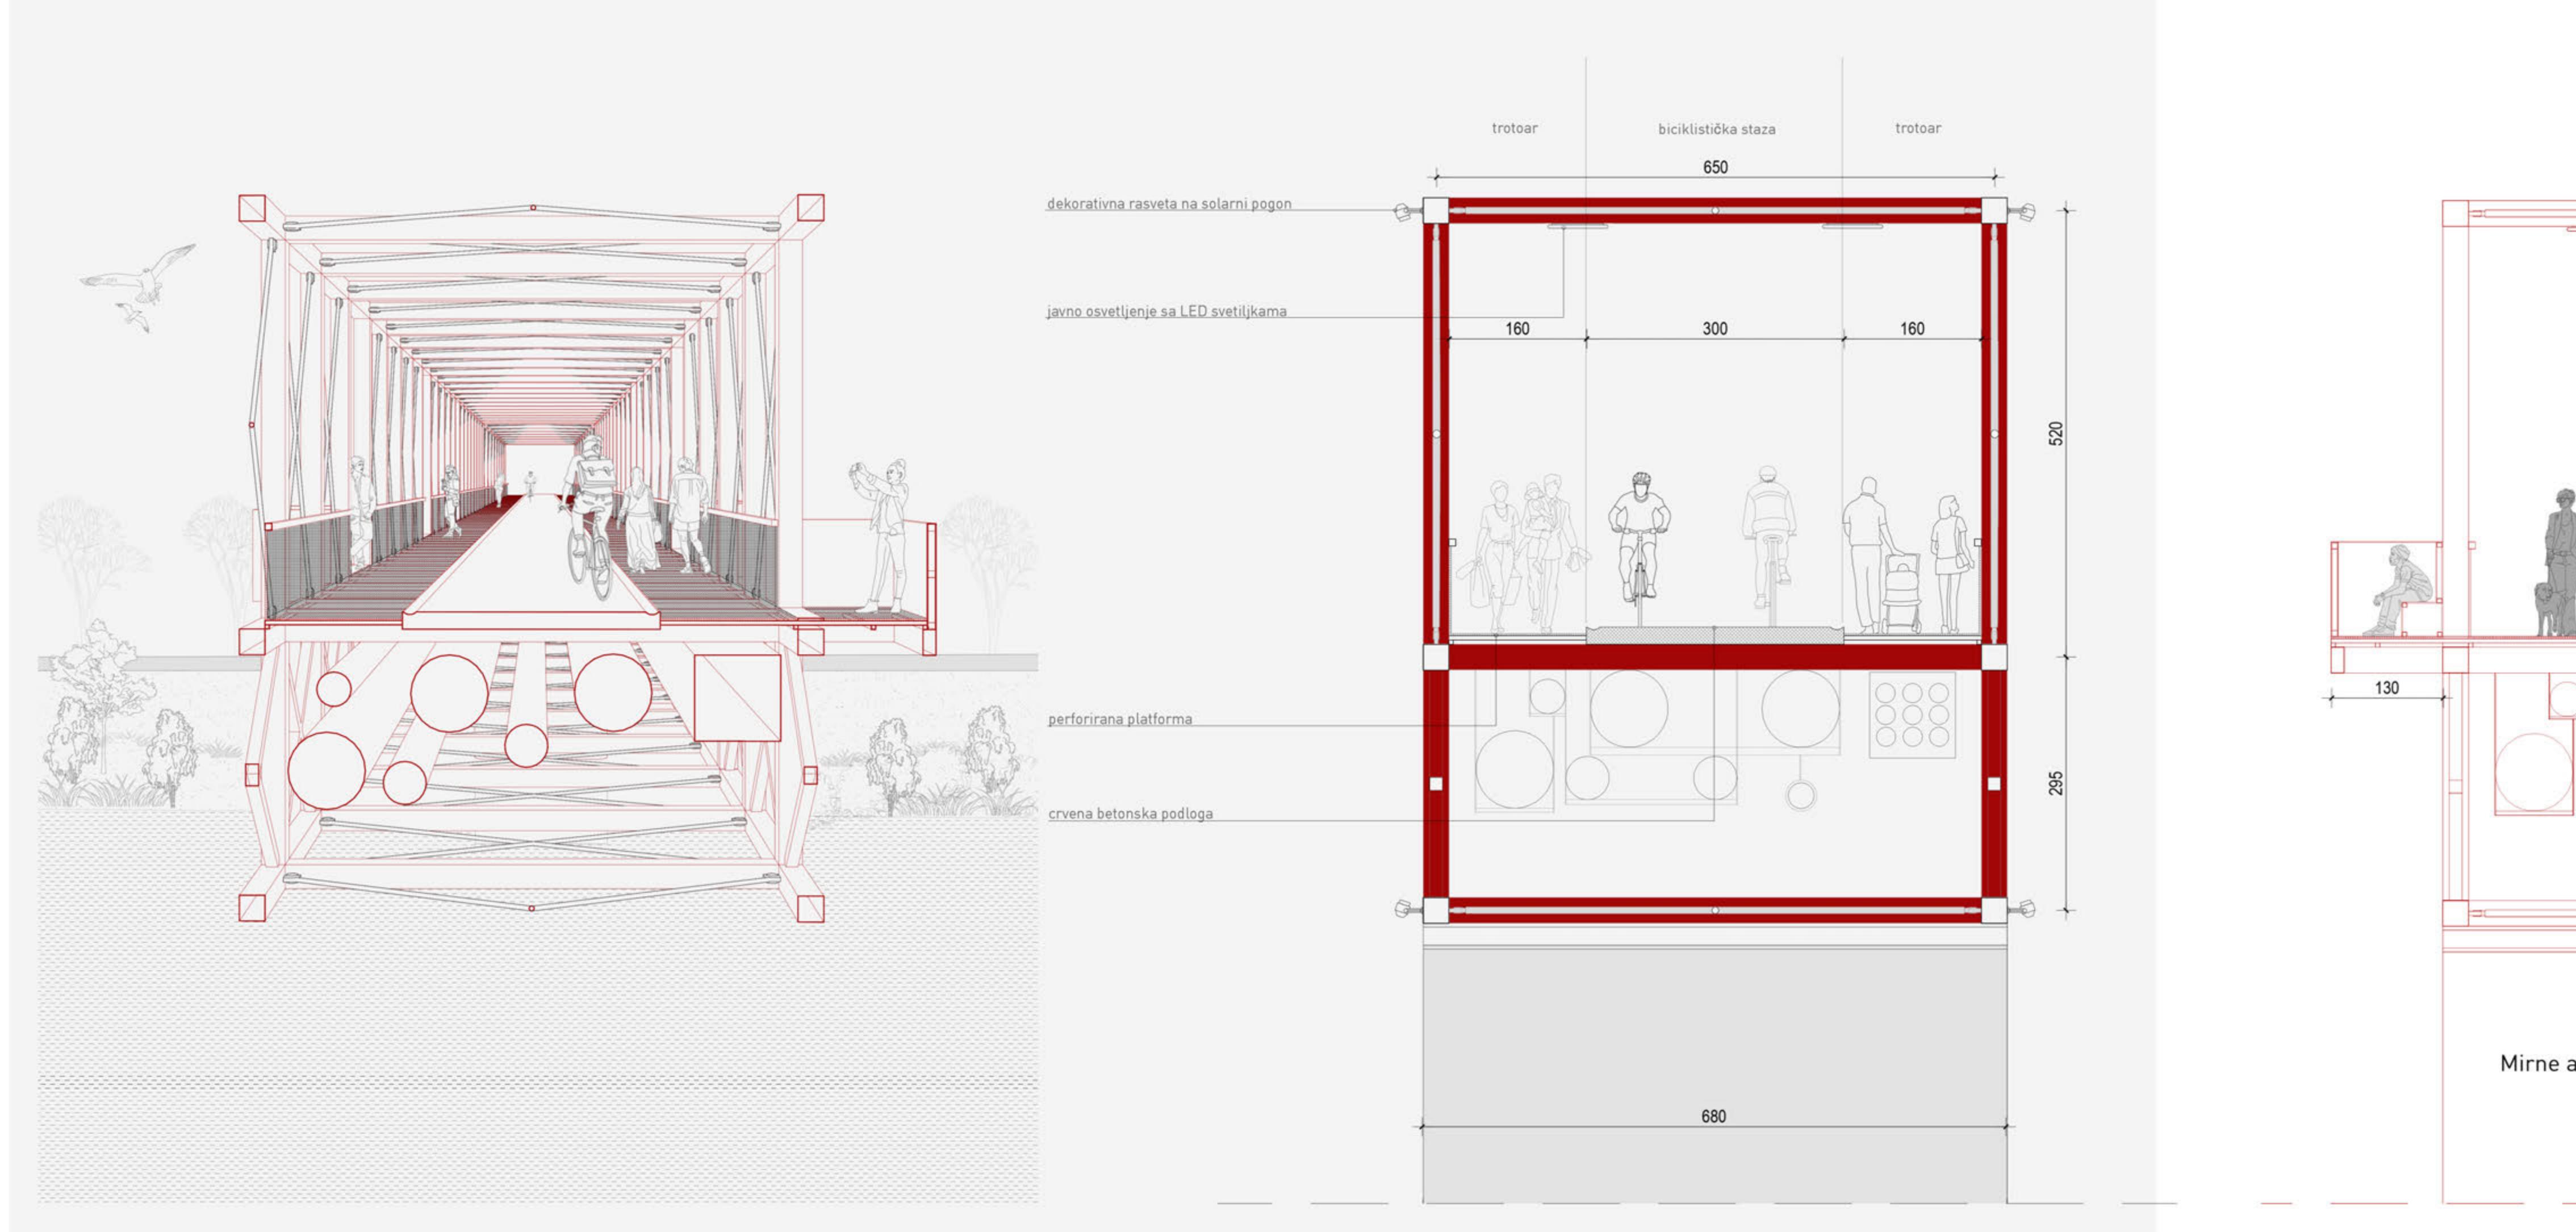

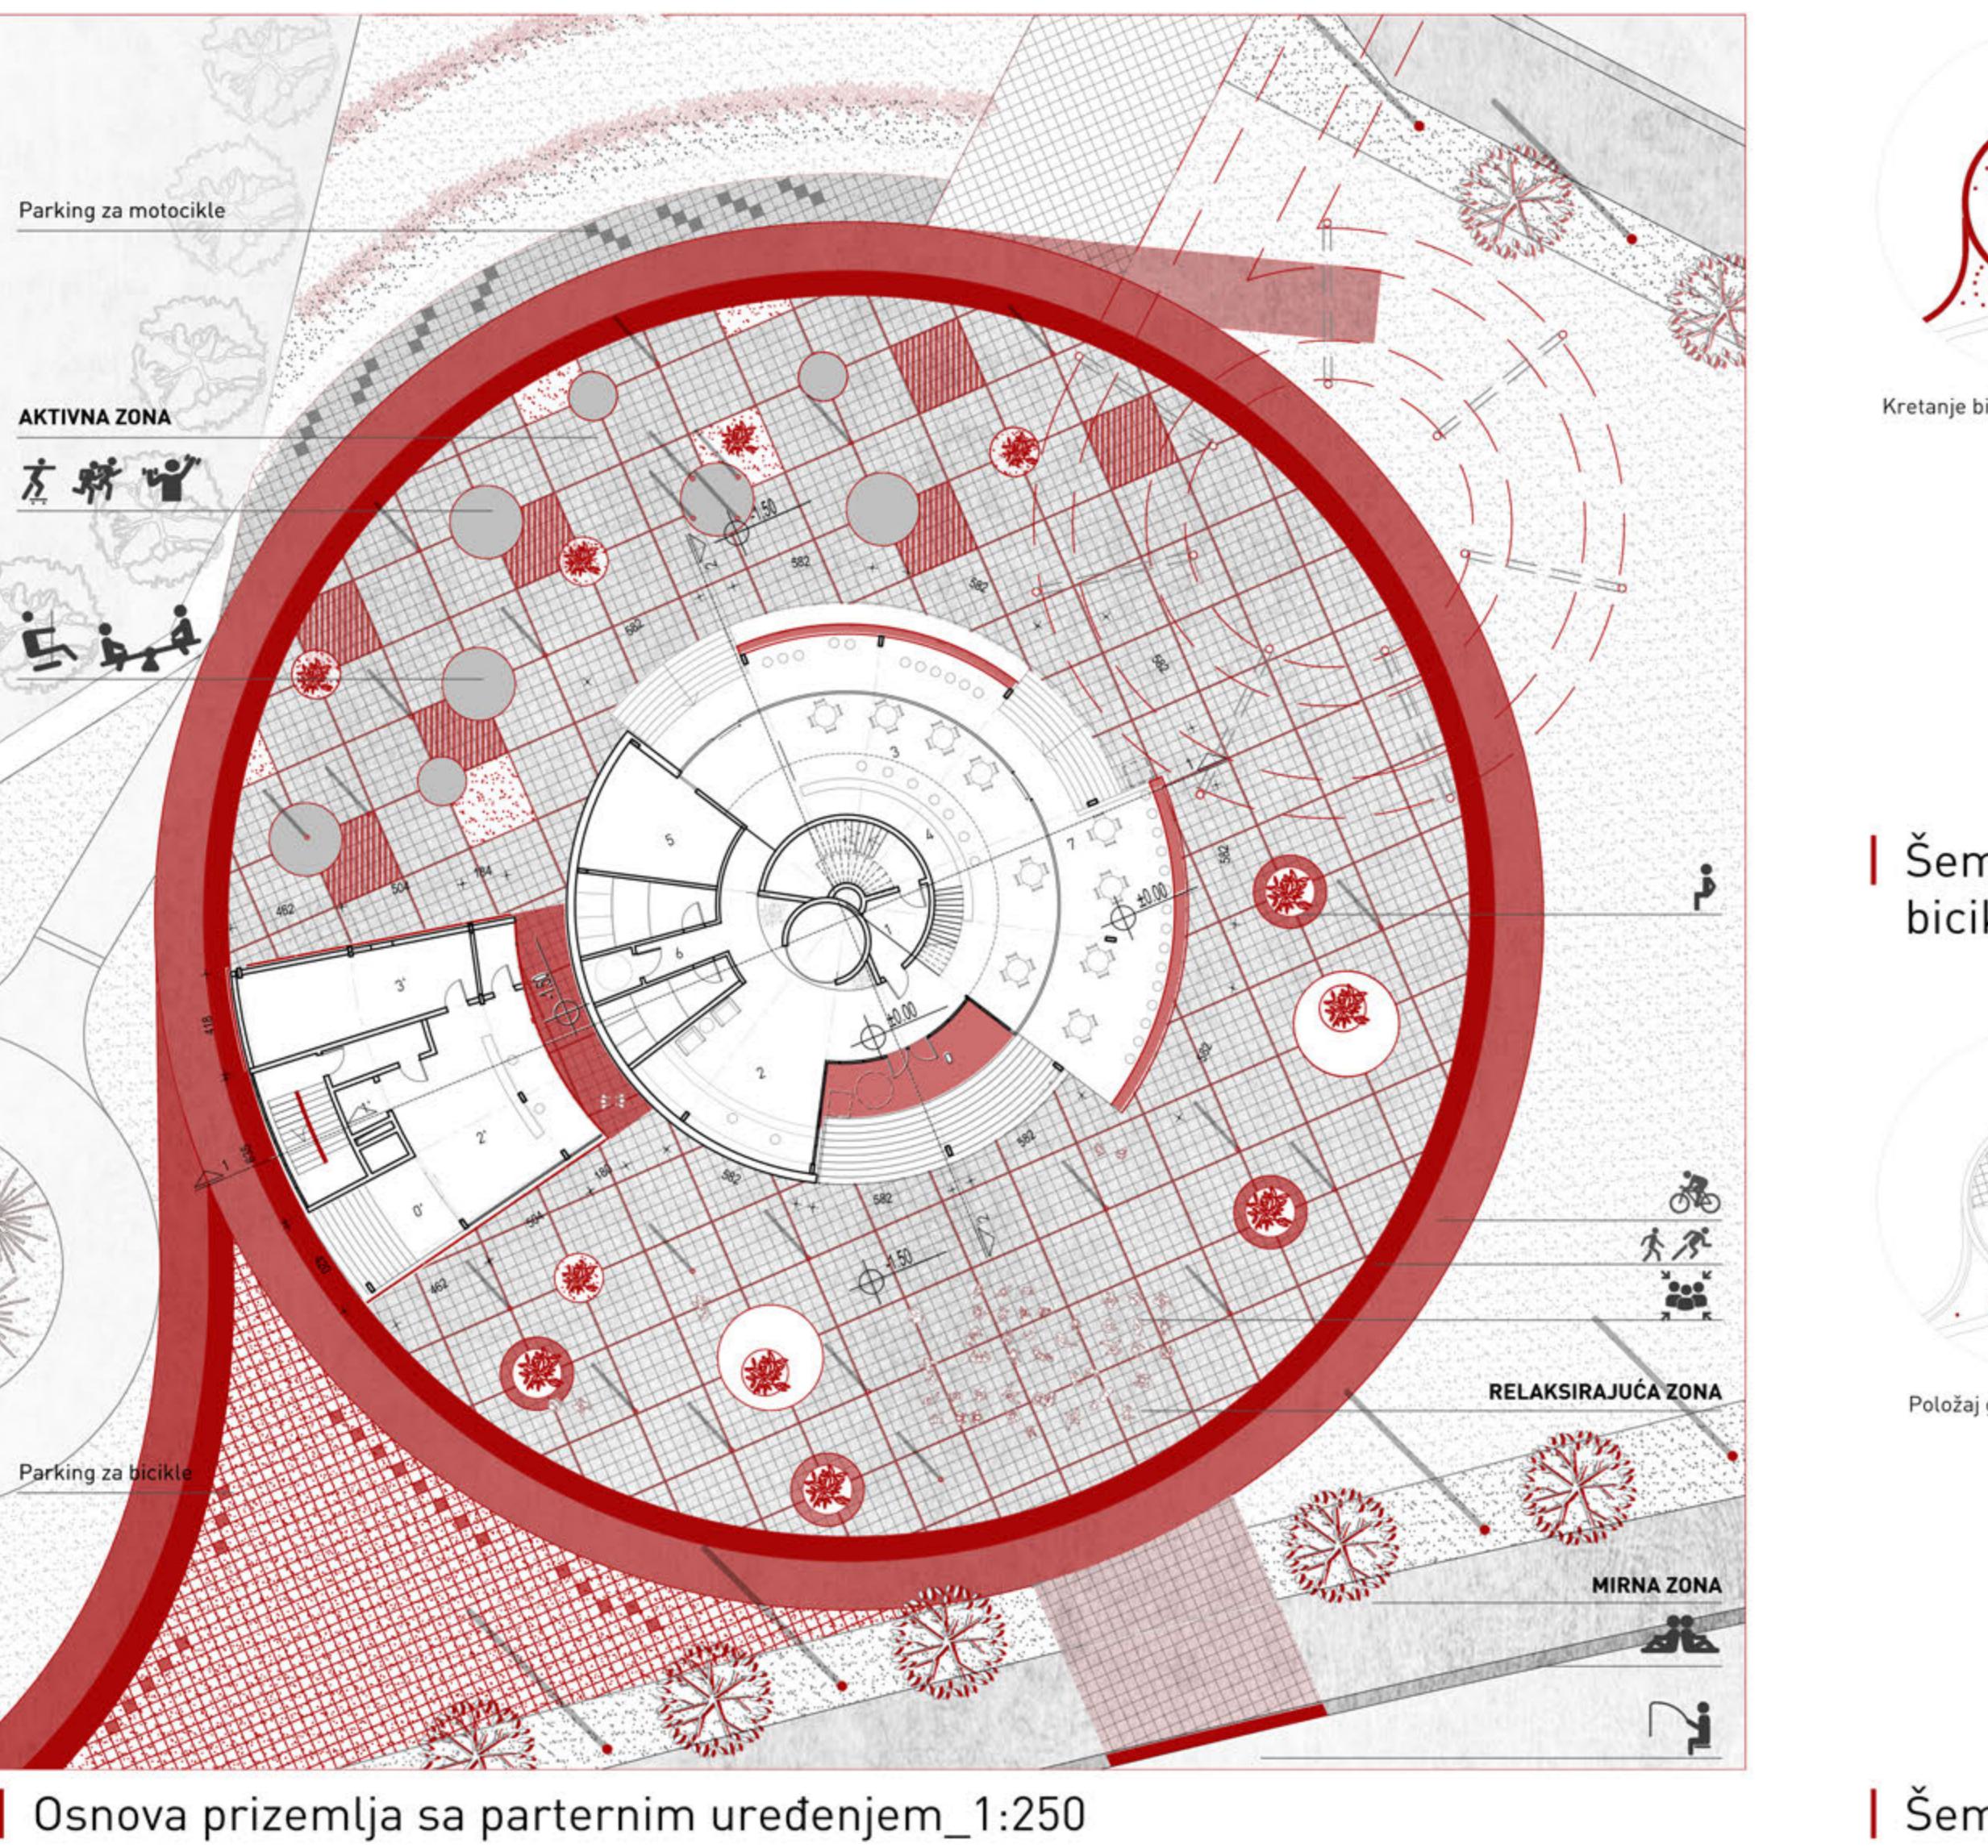

## Relaksirajuća zona trga

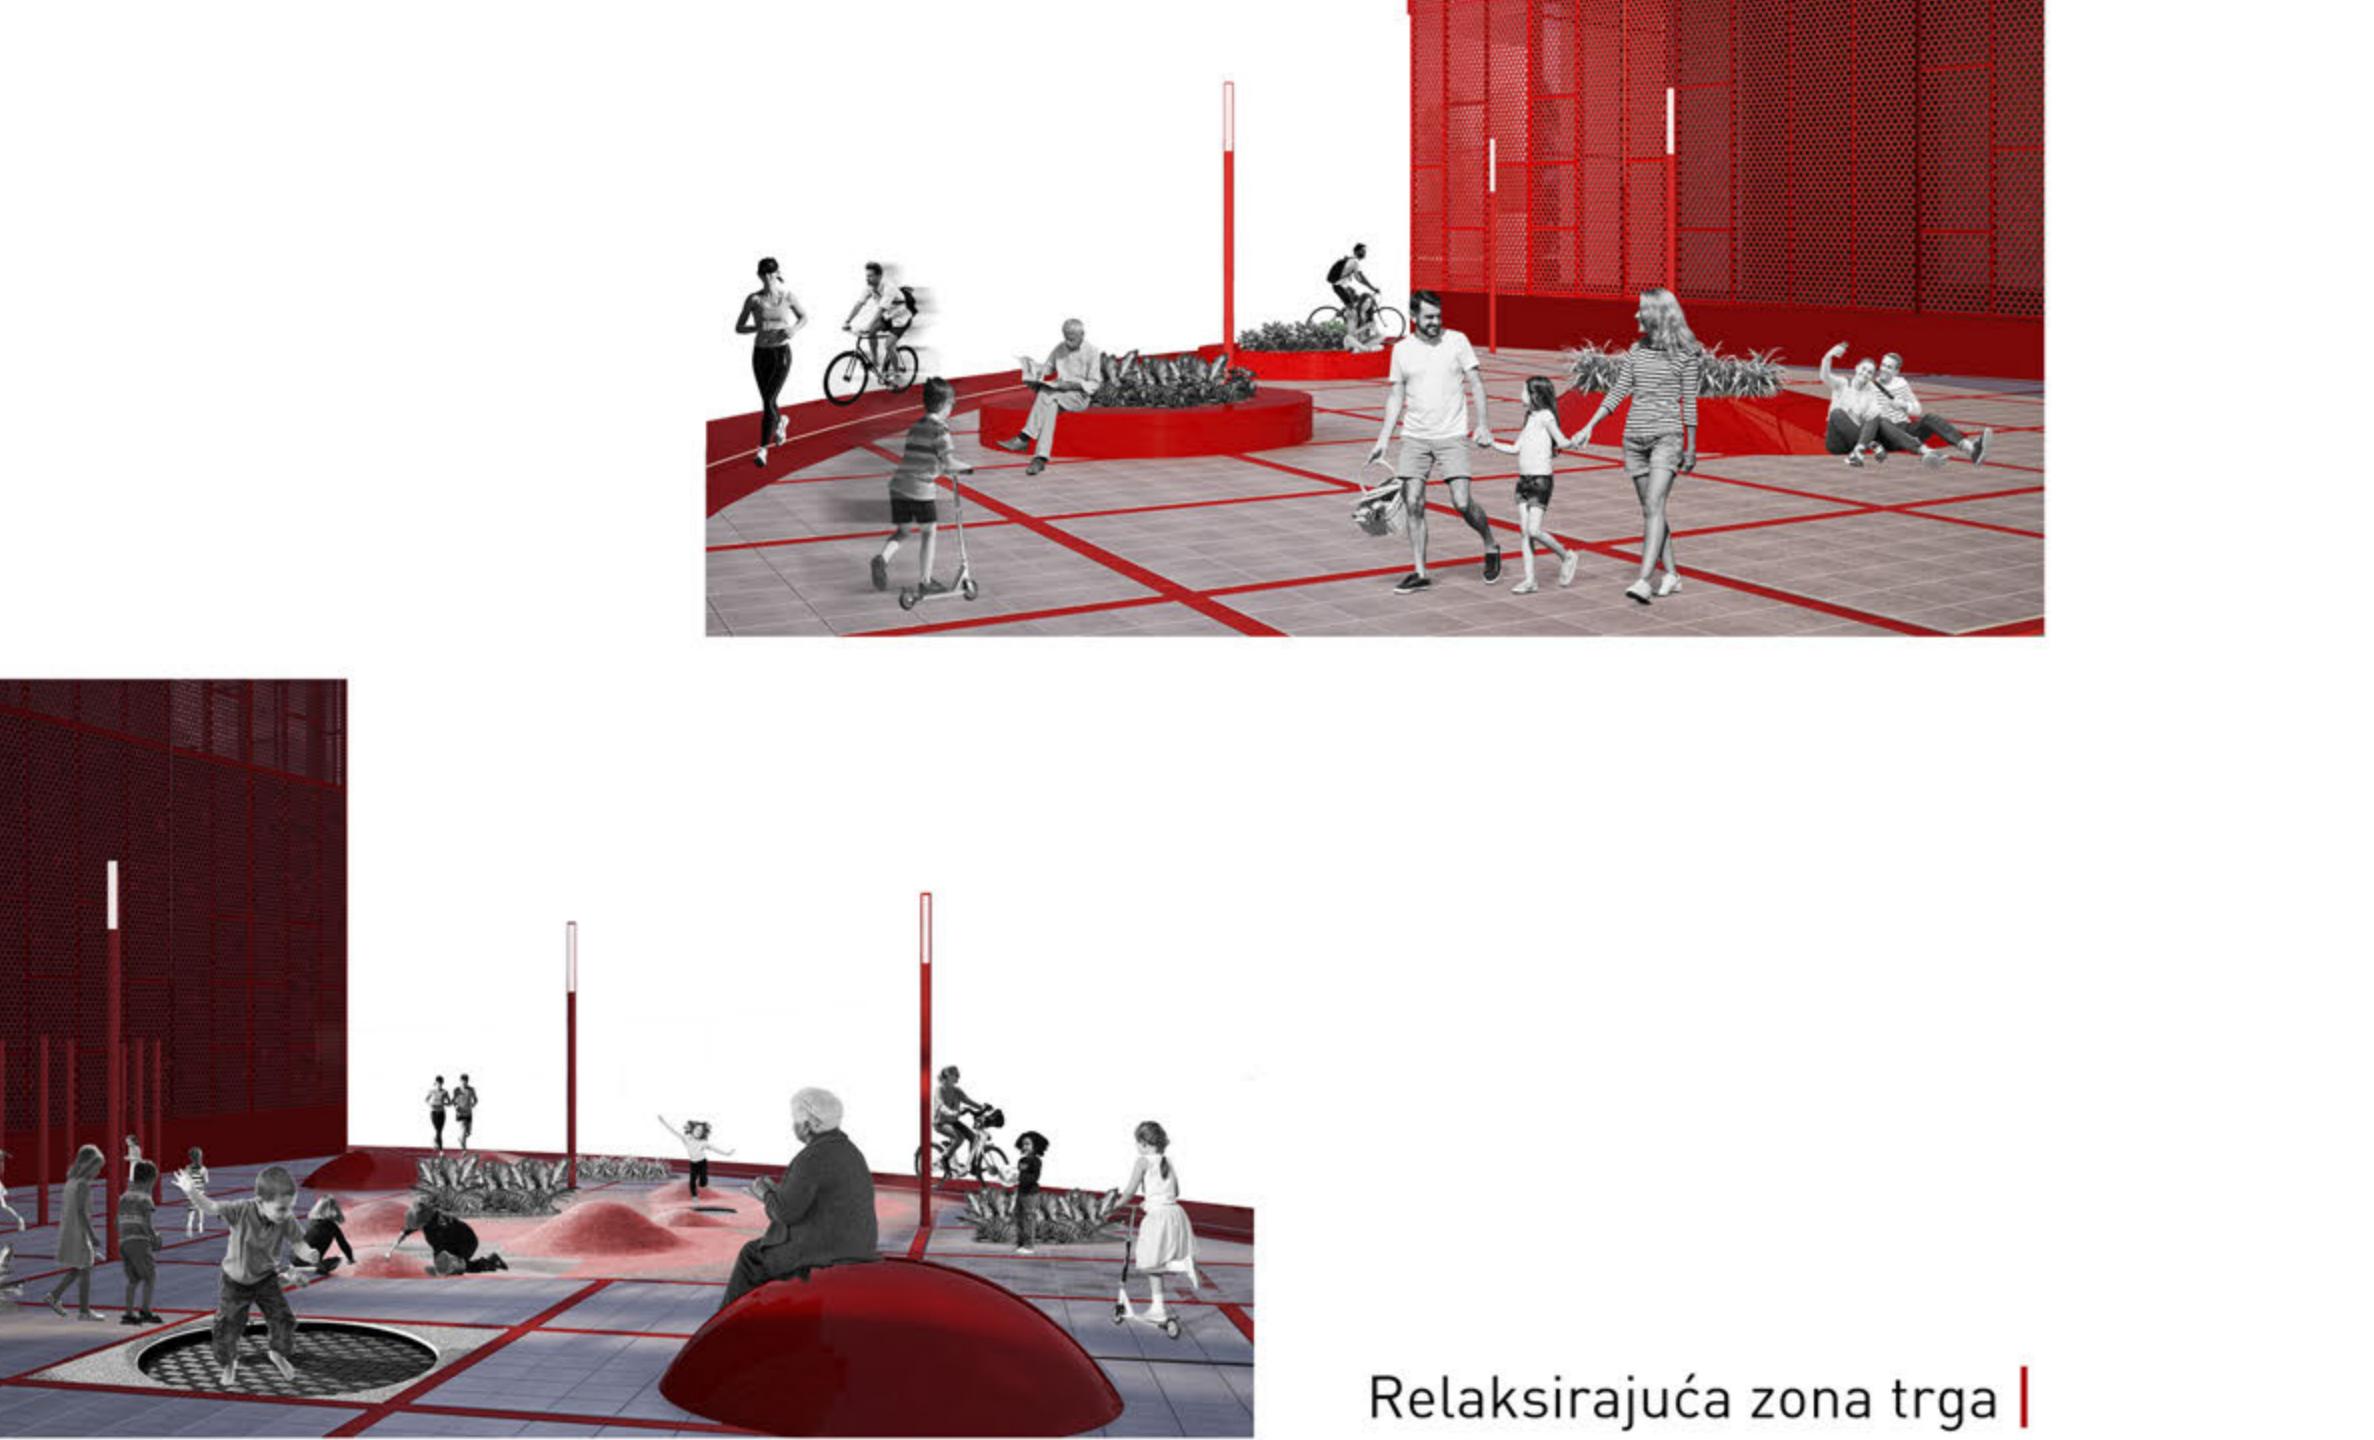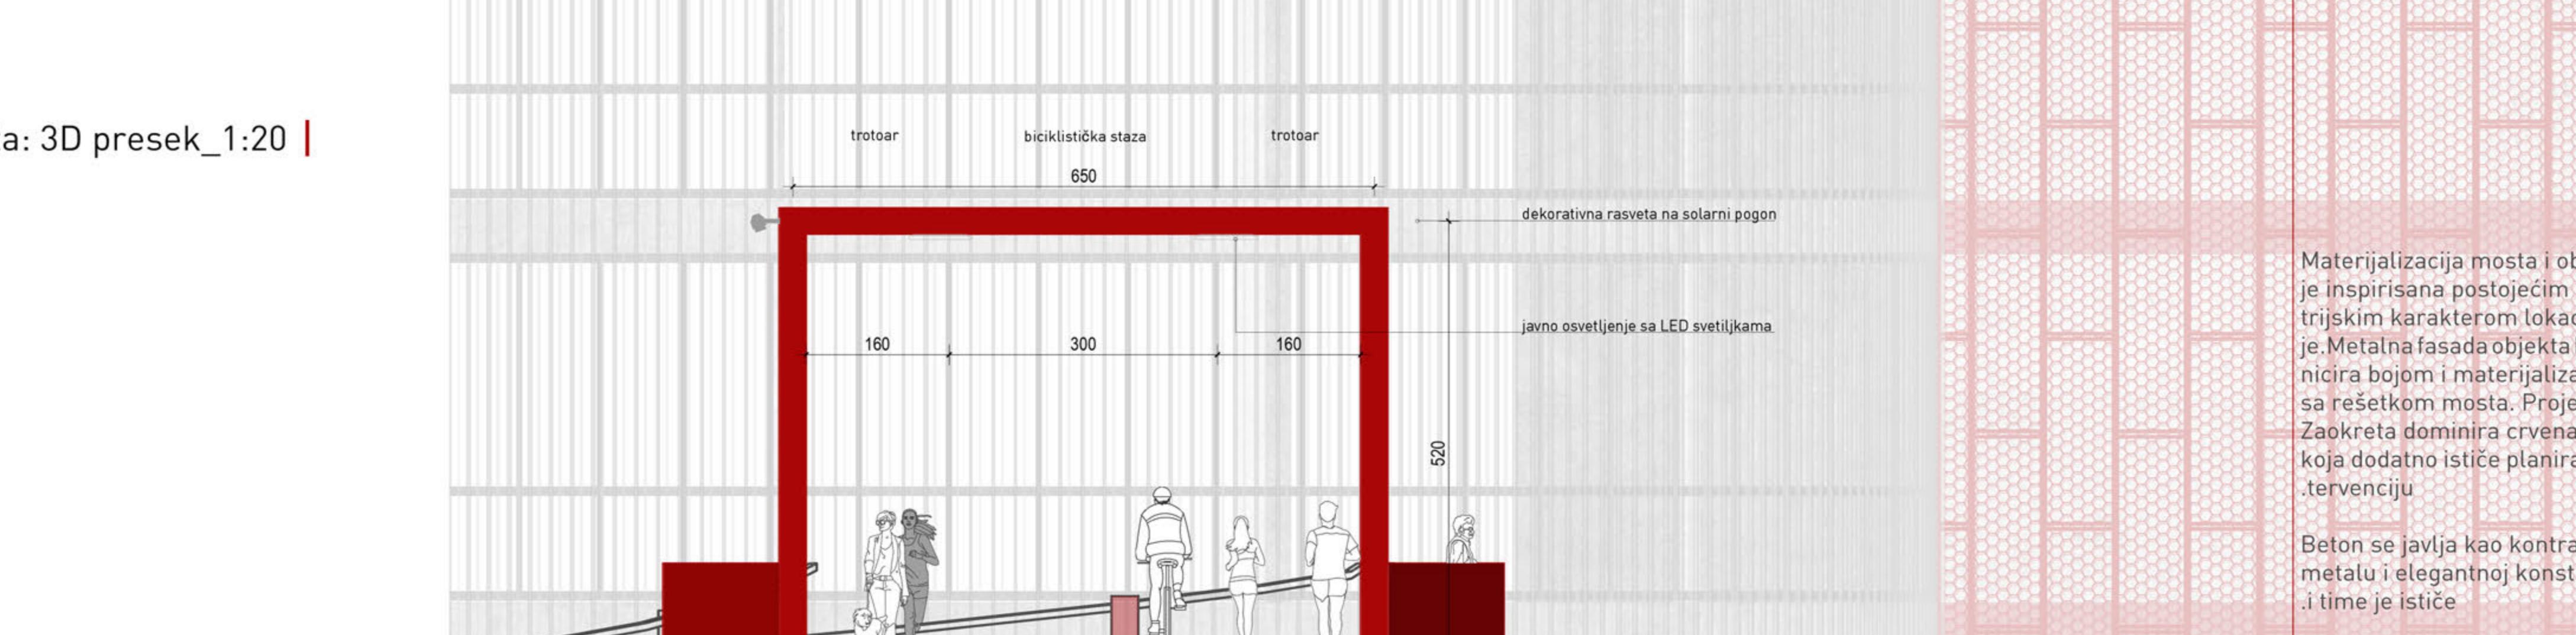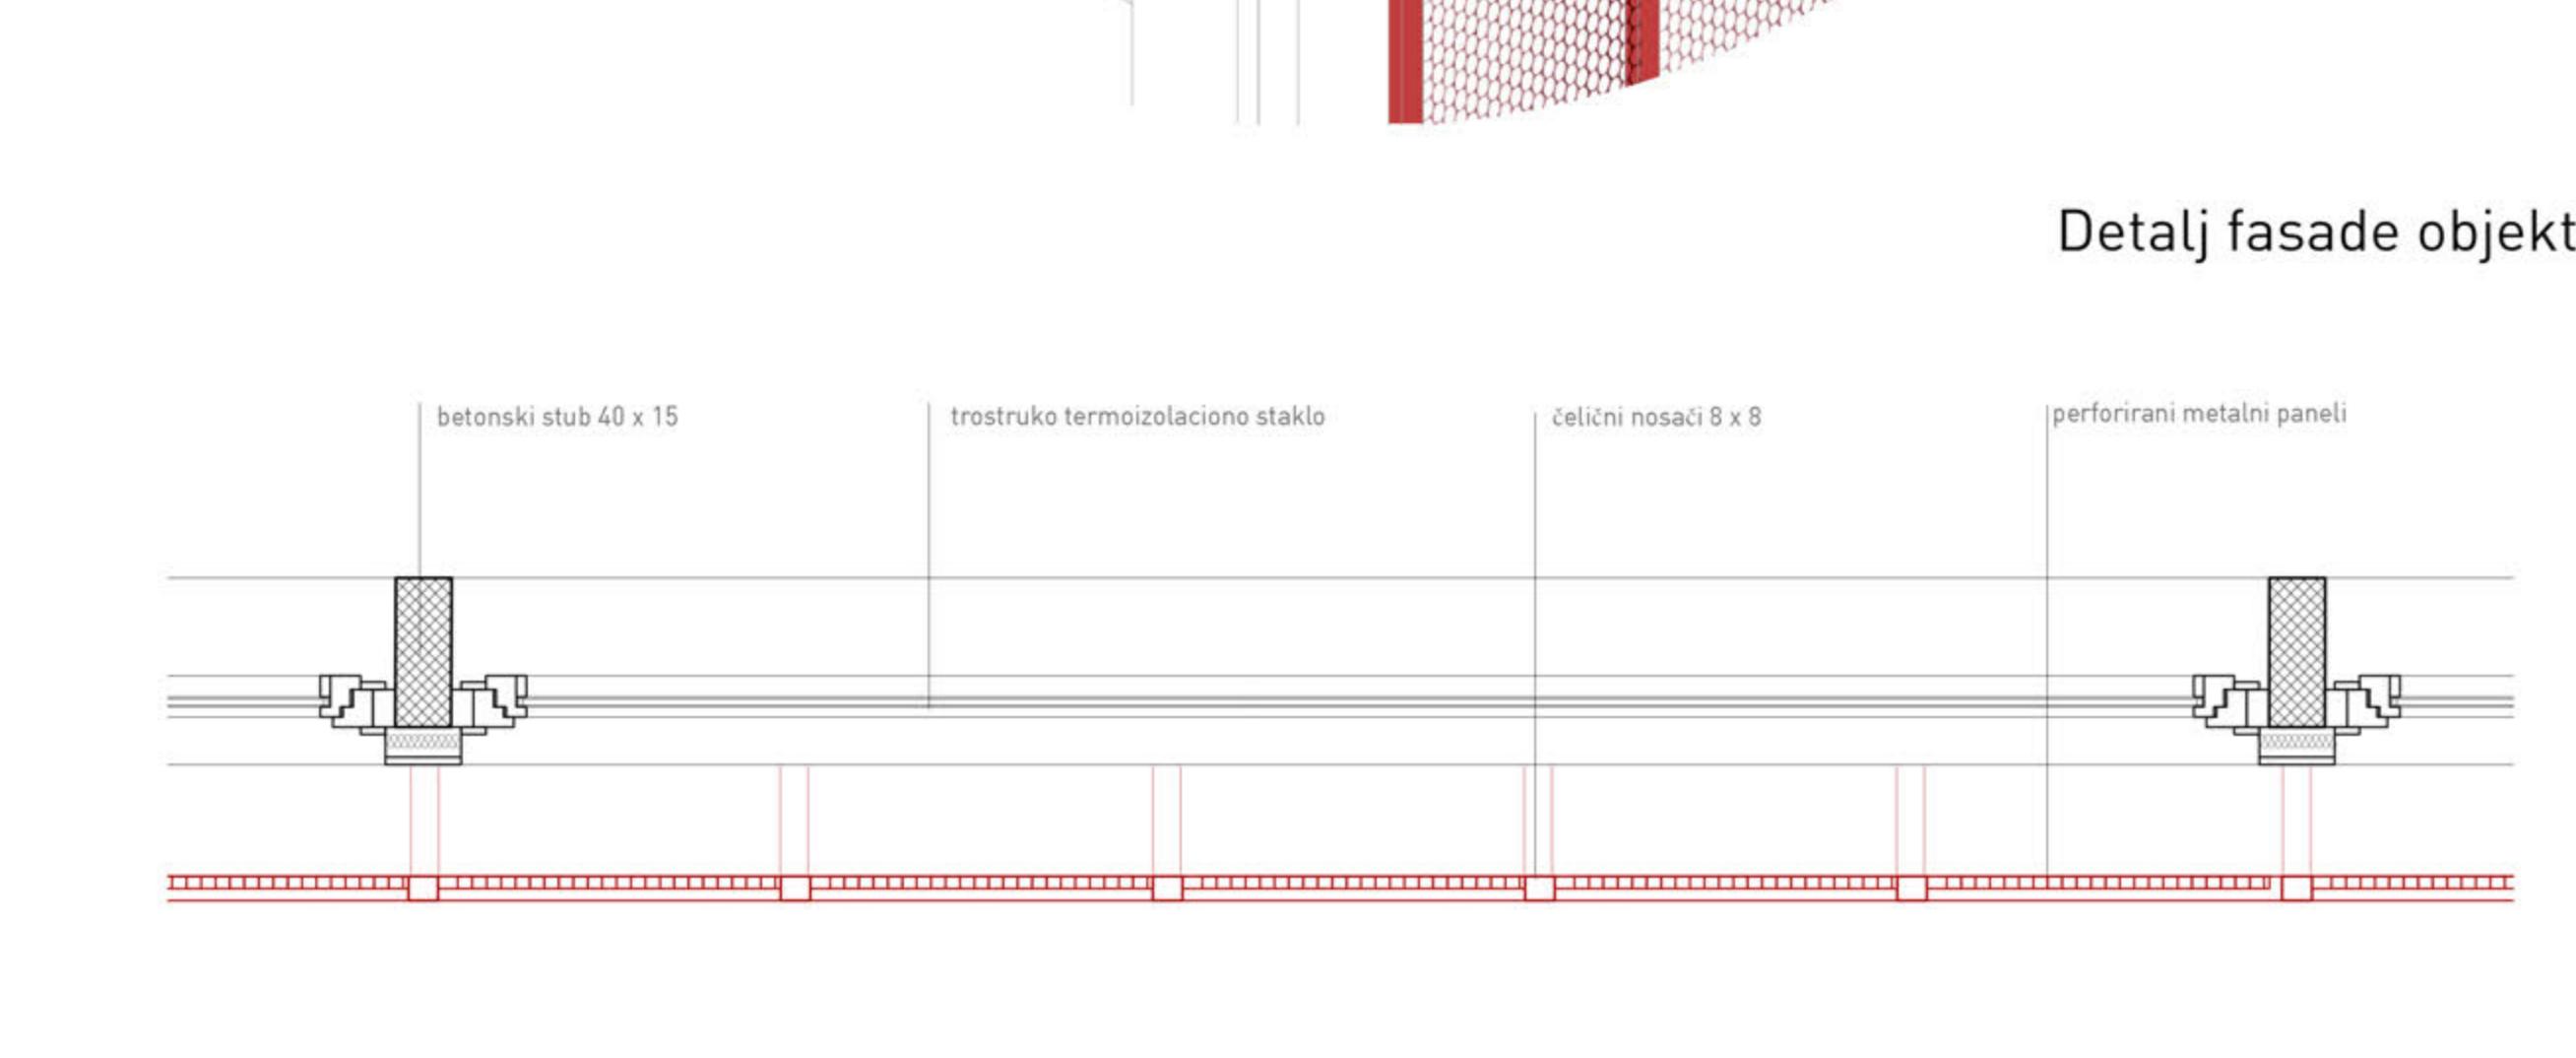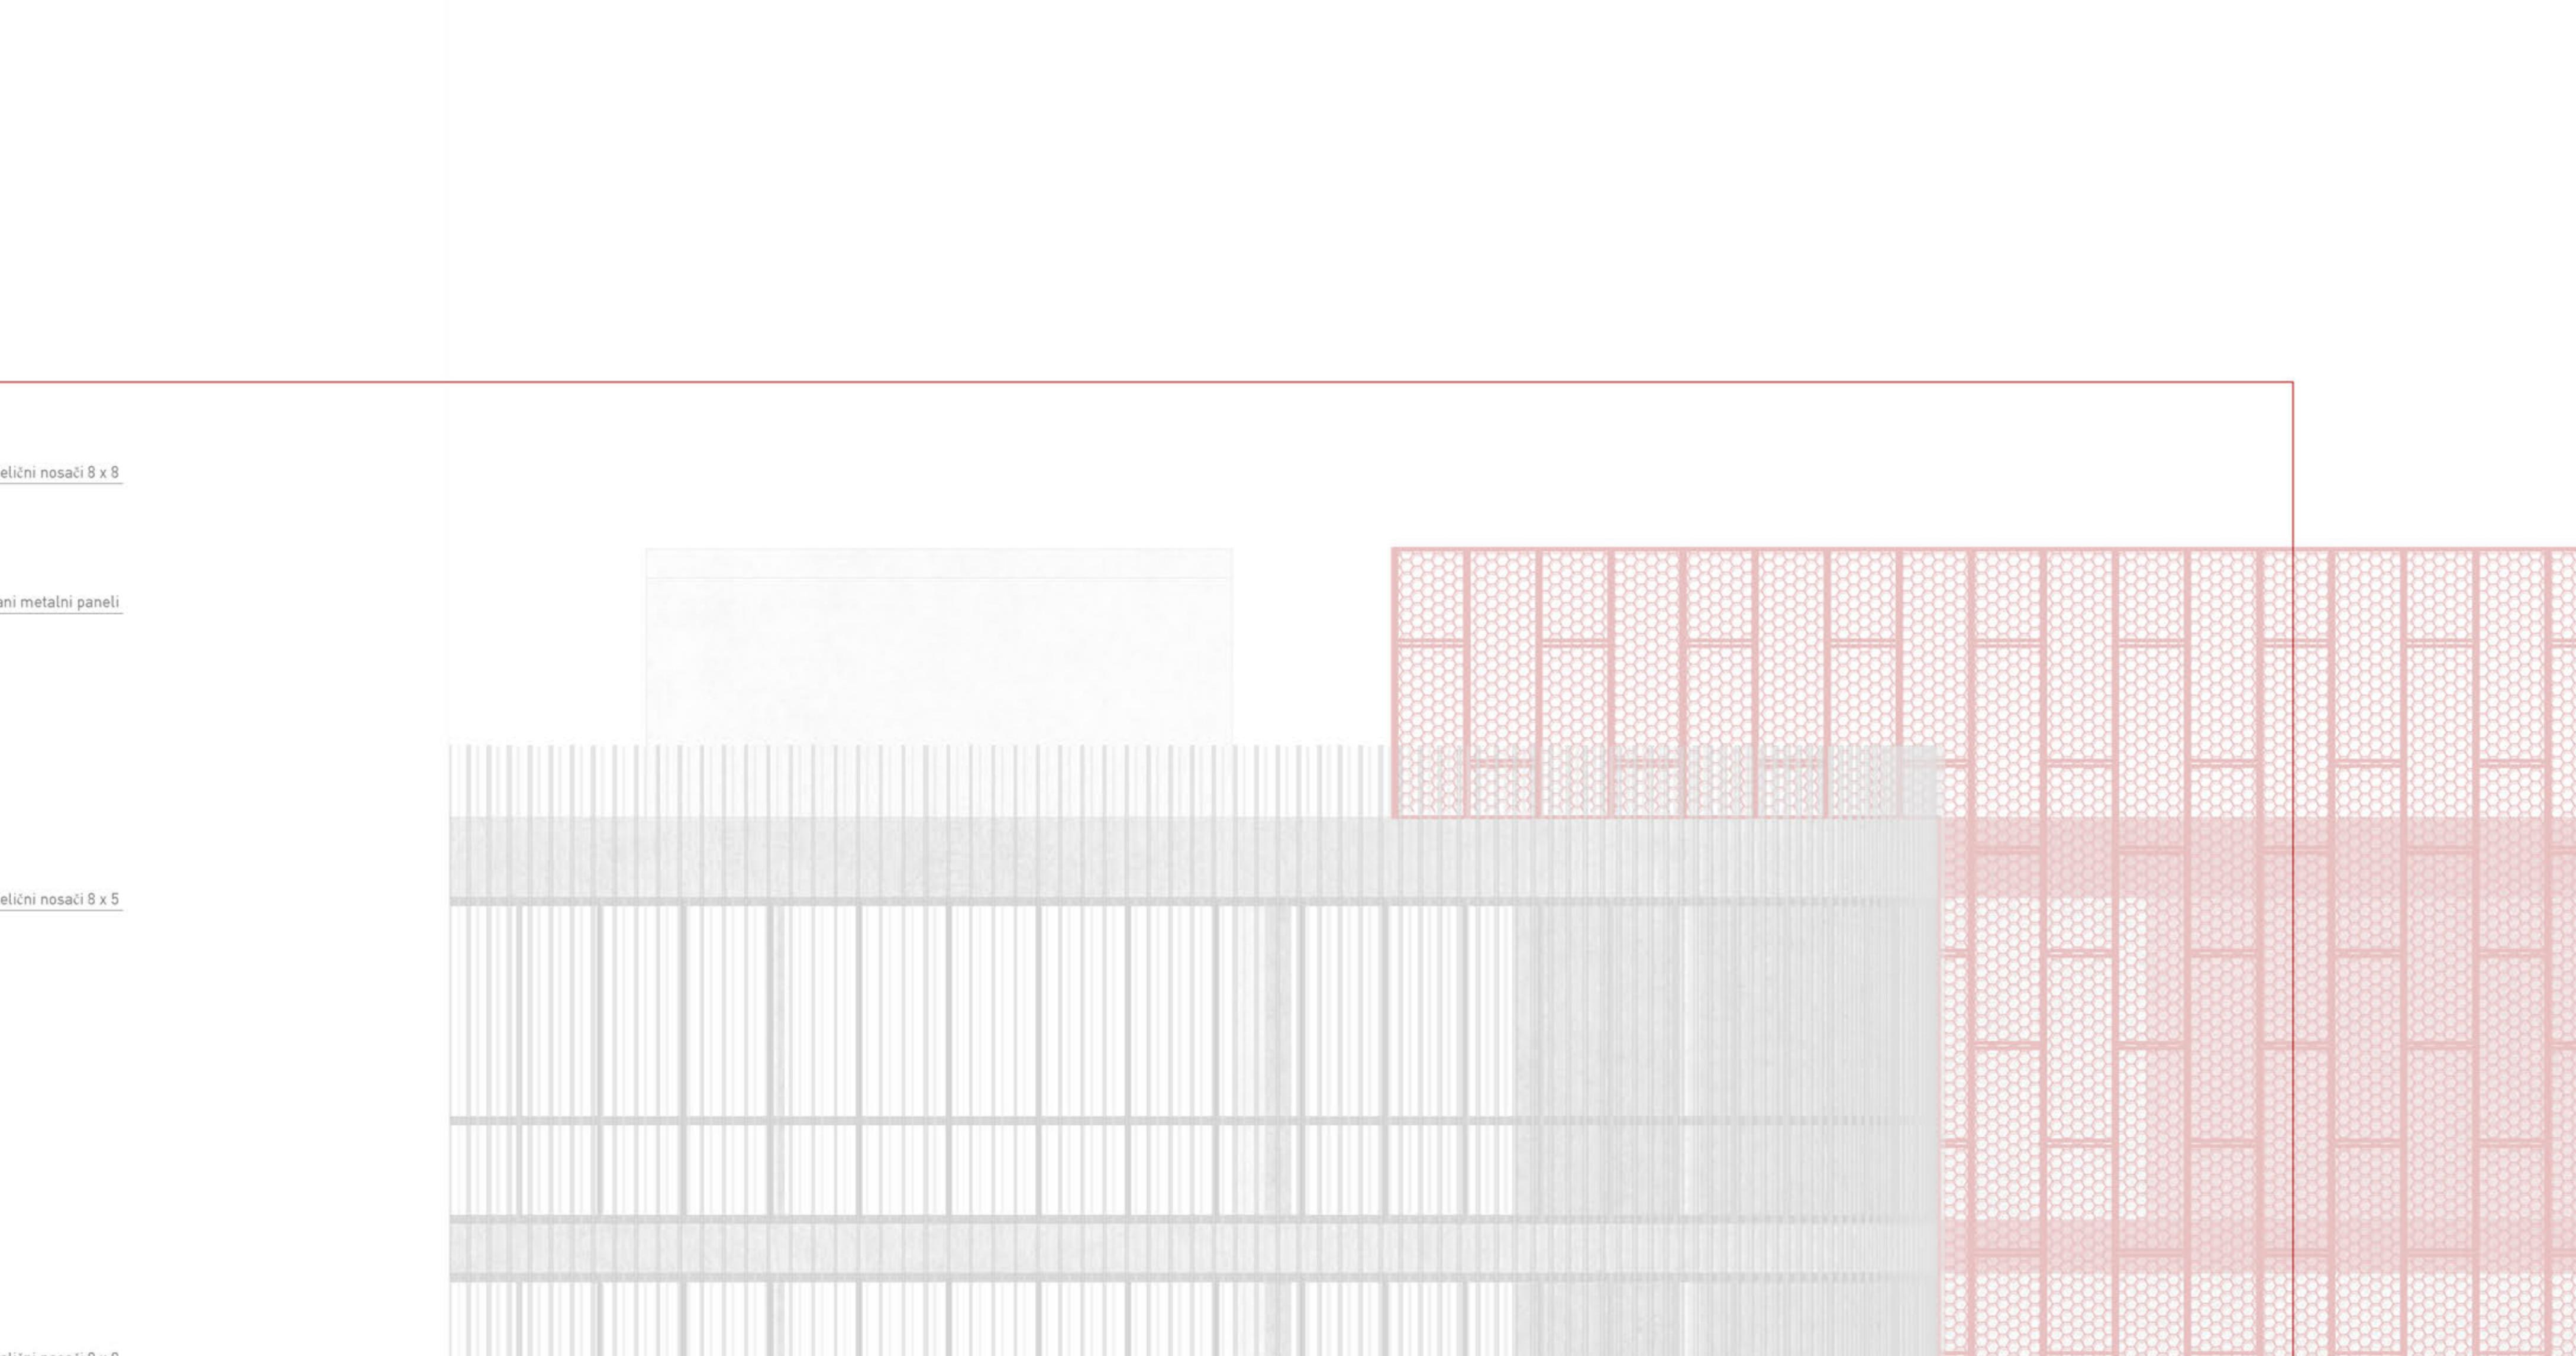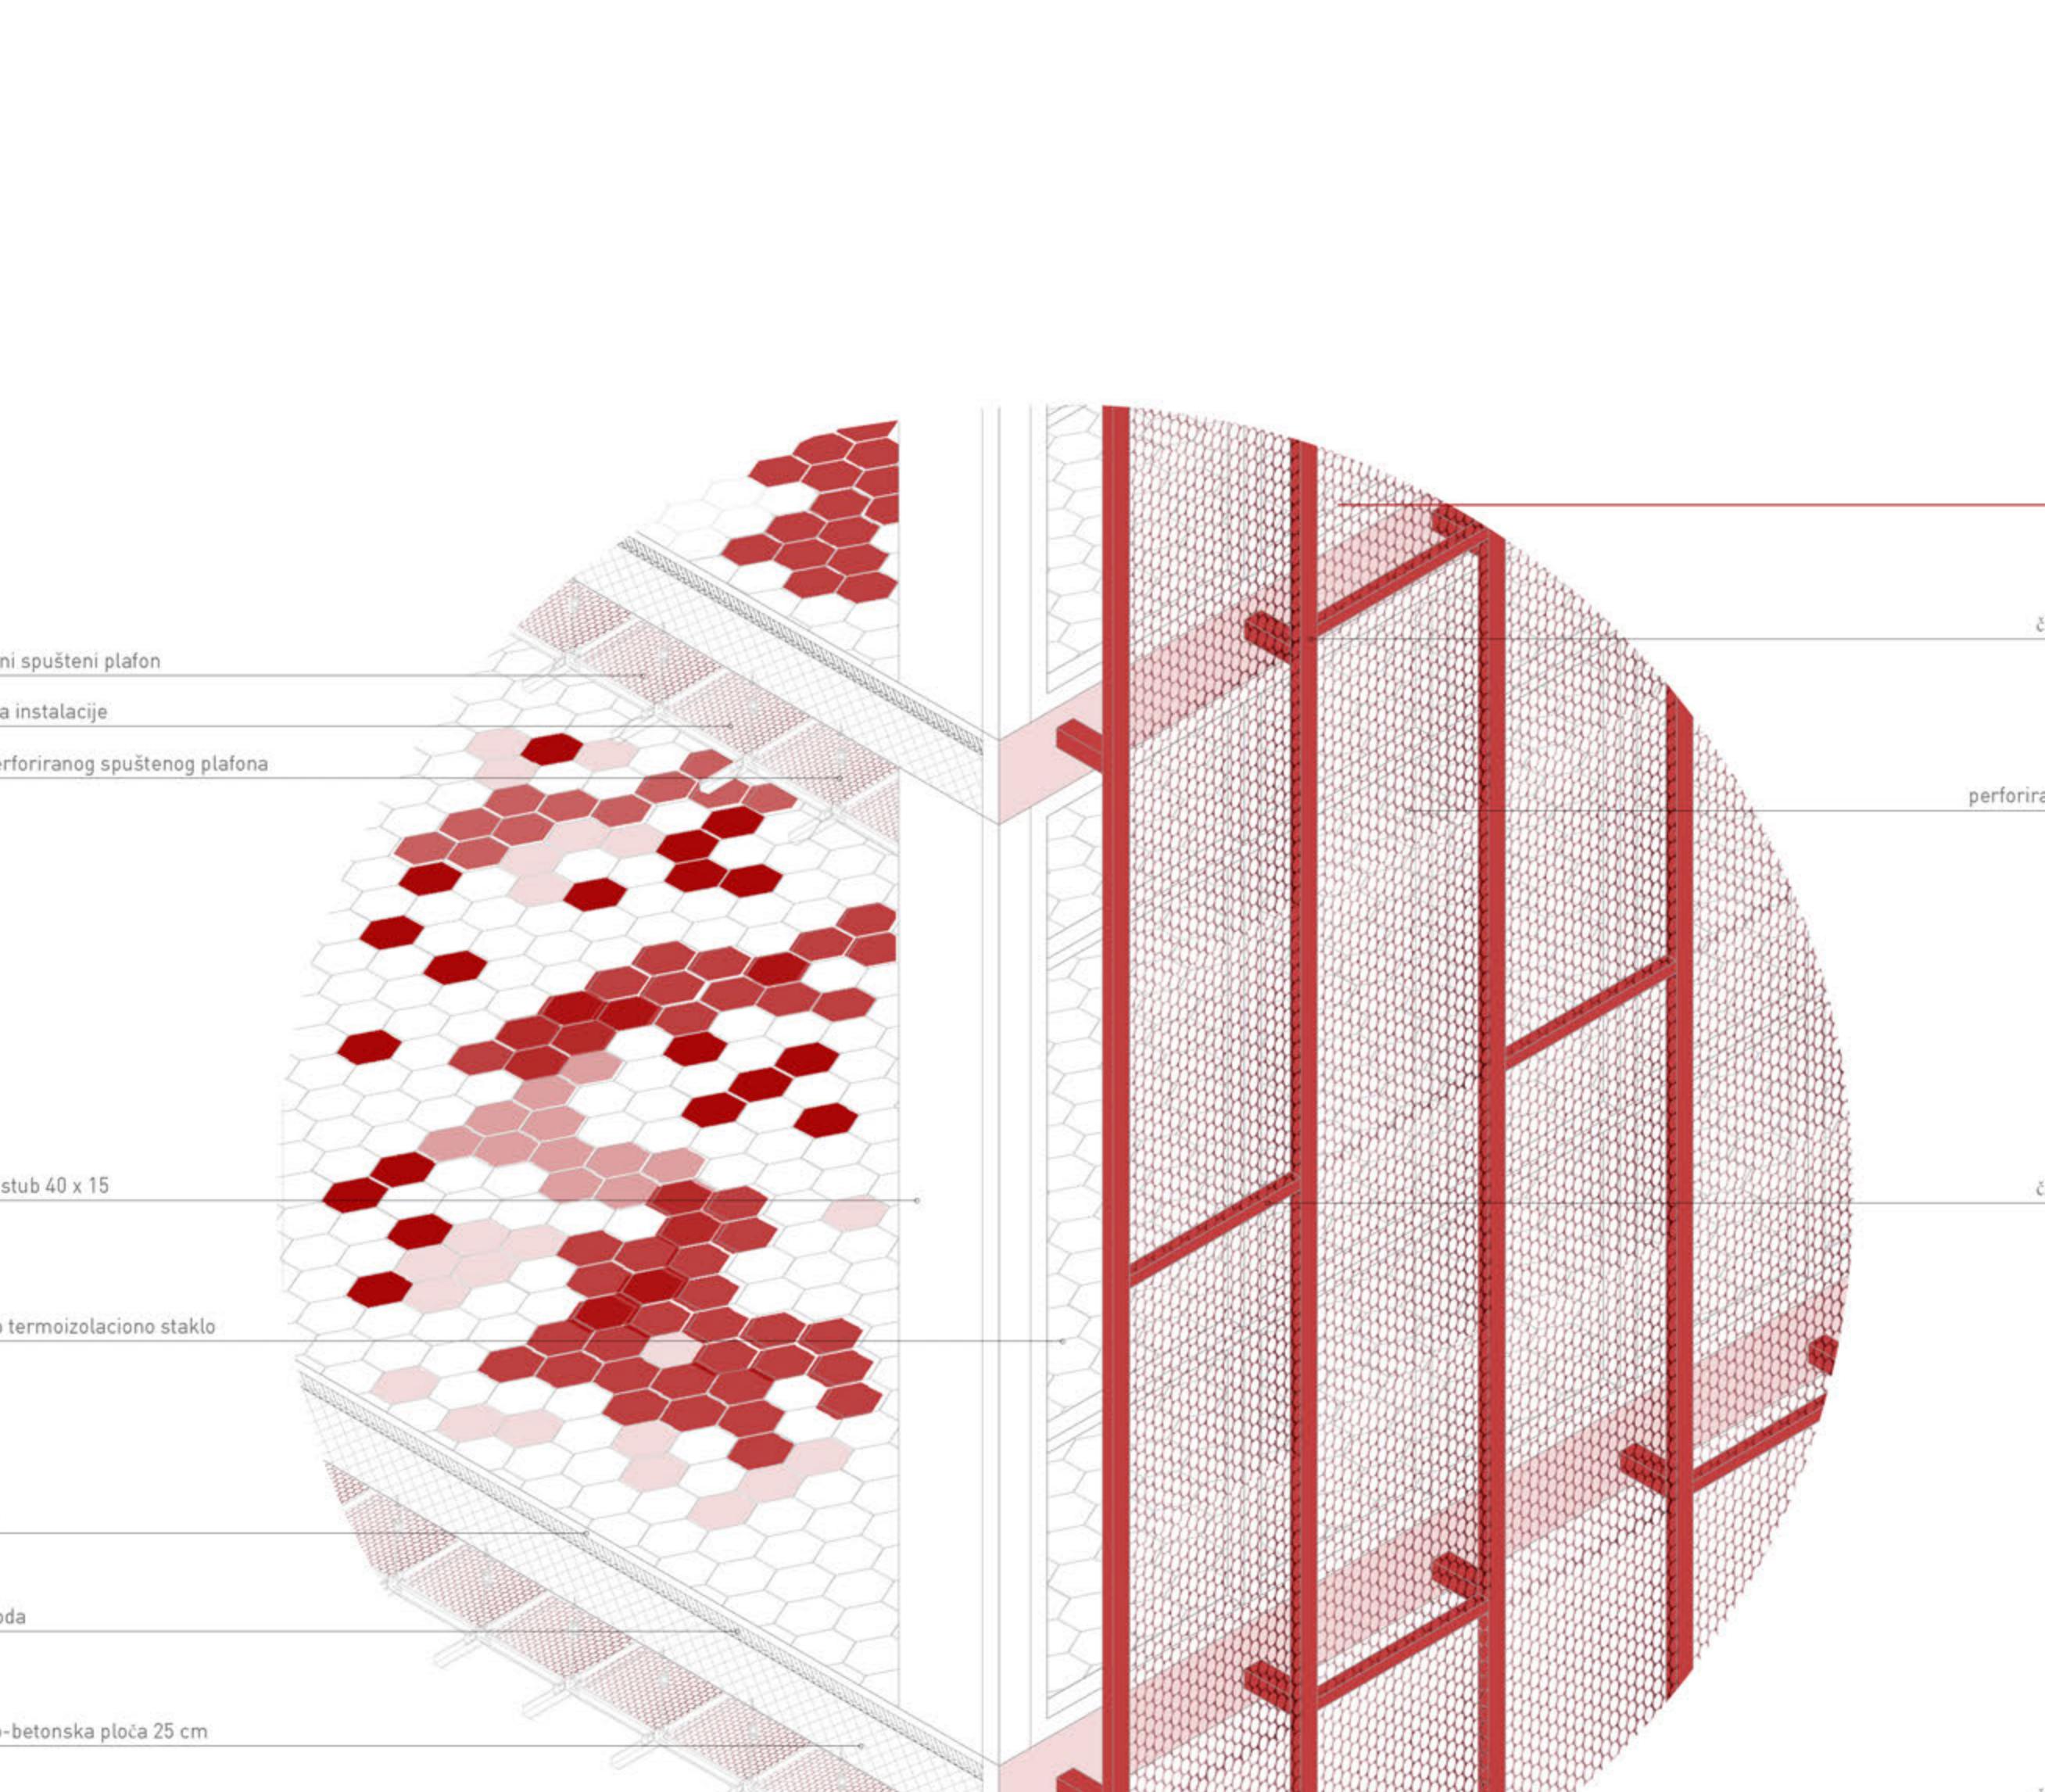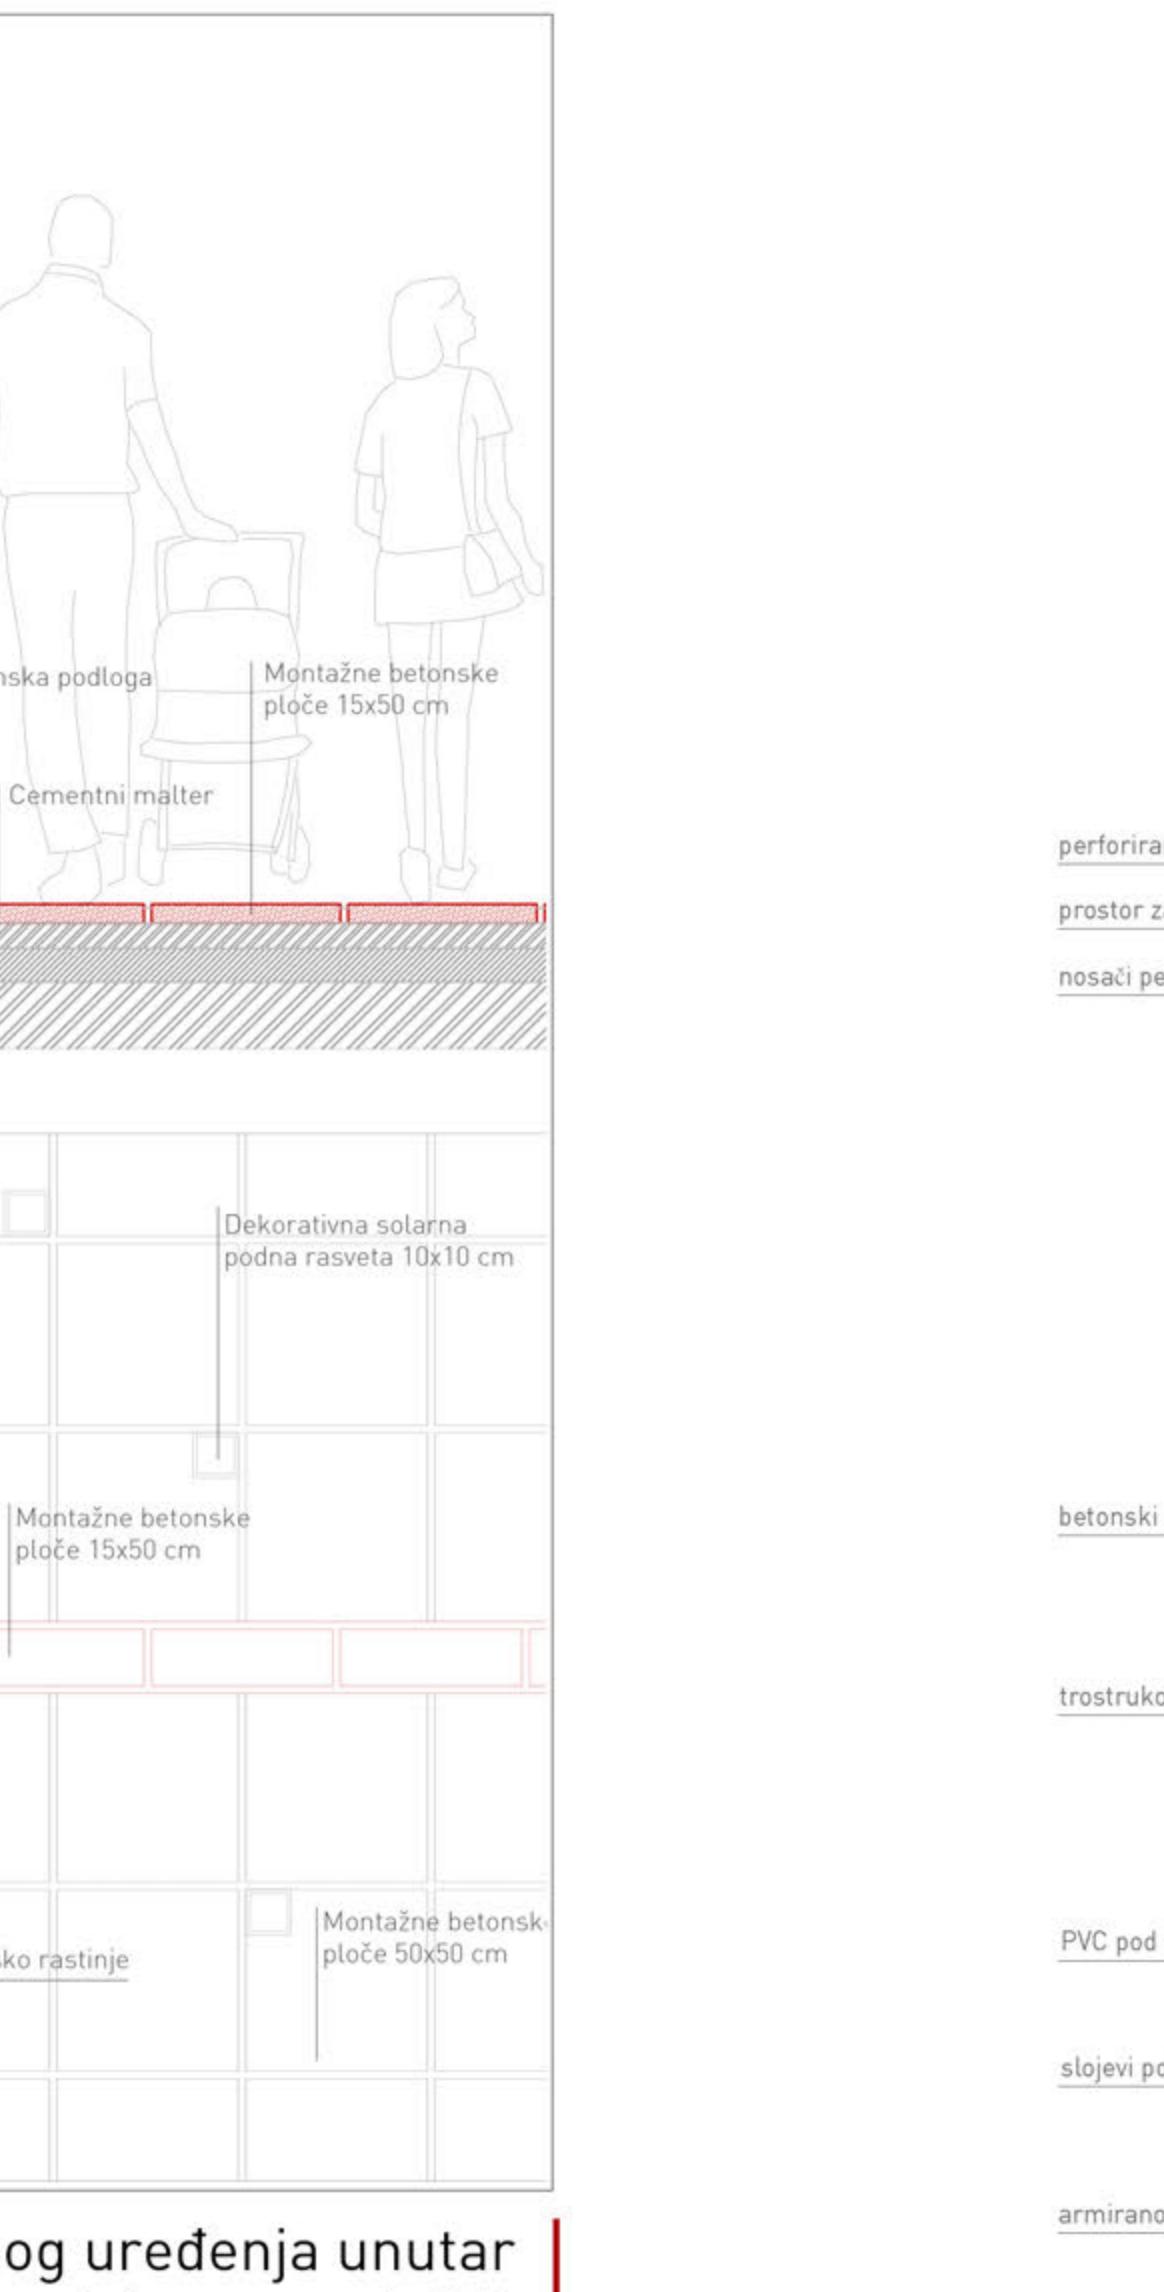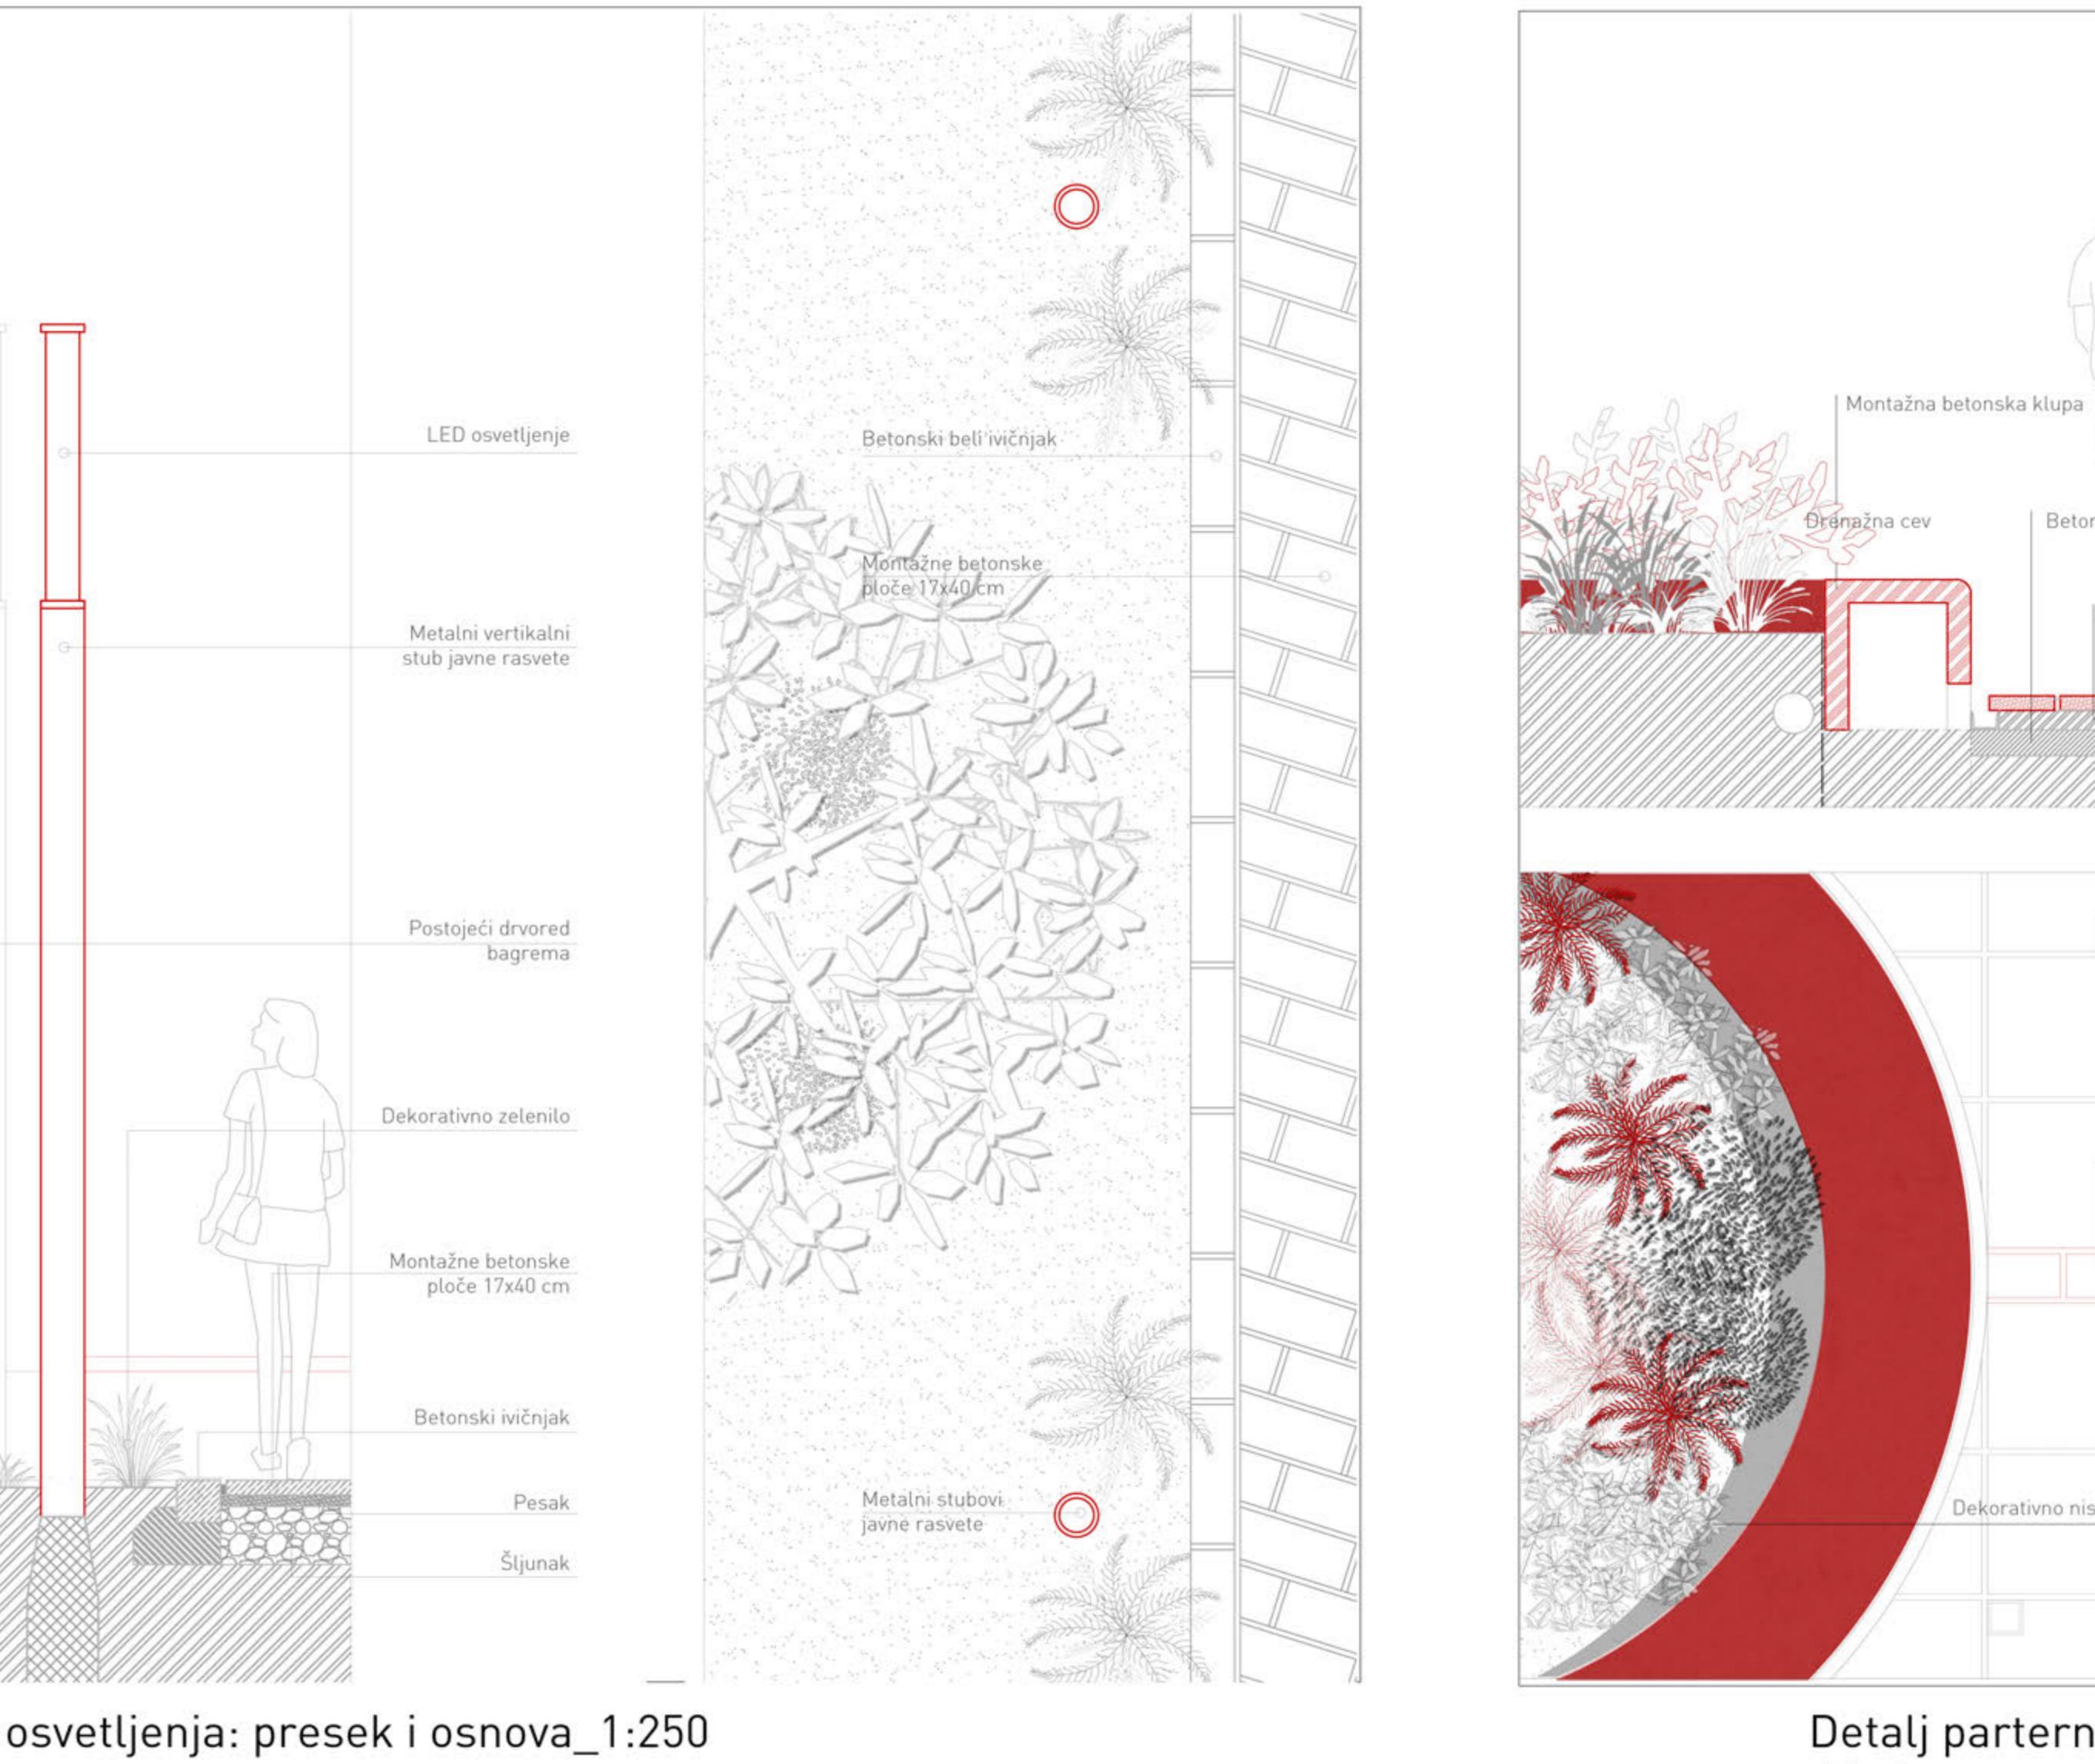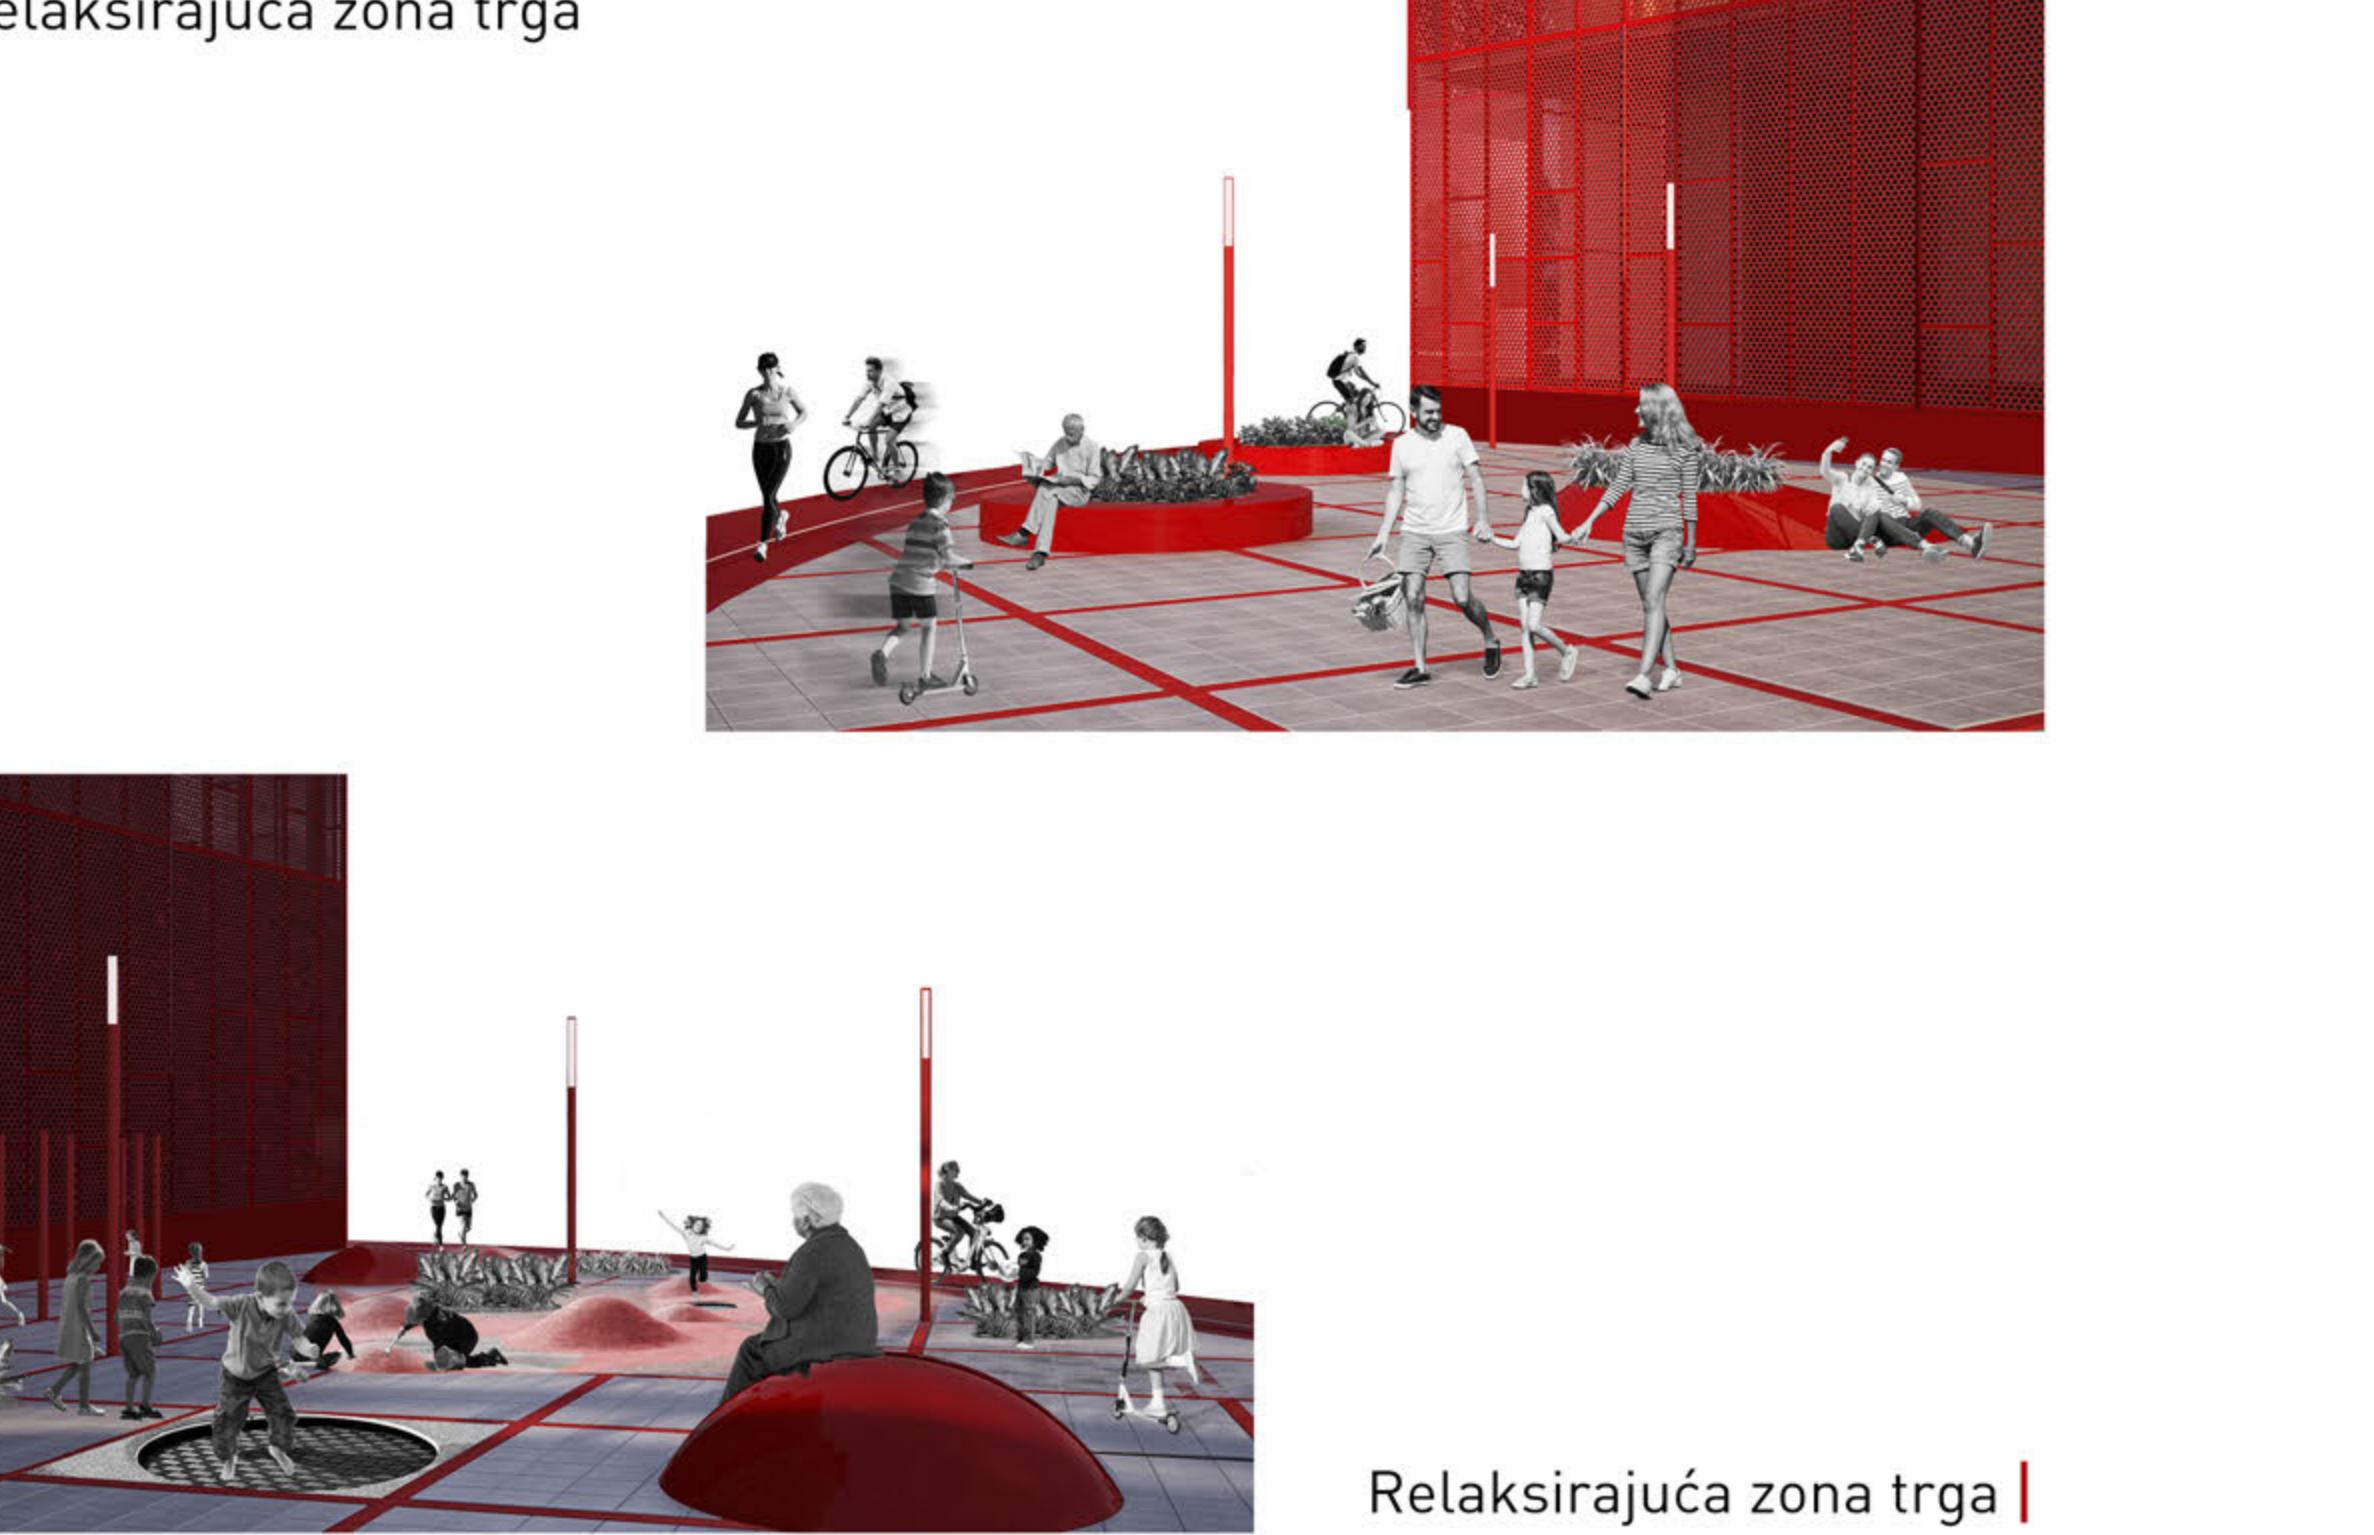

Relaksirajuća zona trga

